



2 Perspetiva 3D - 1  
ESCALA

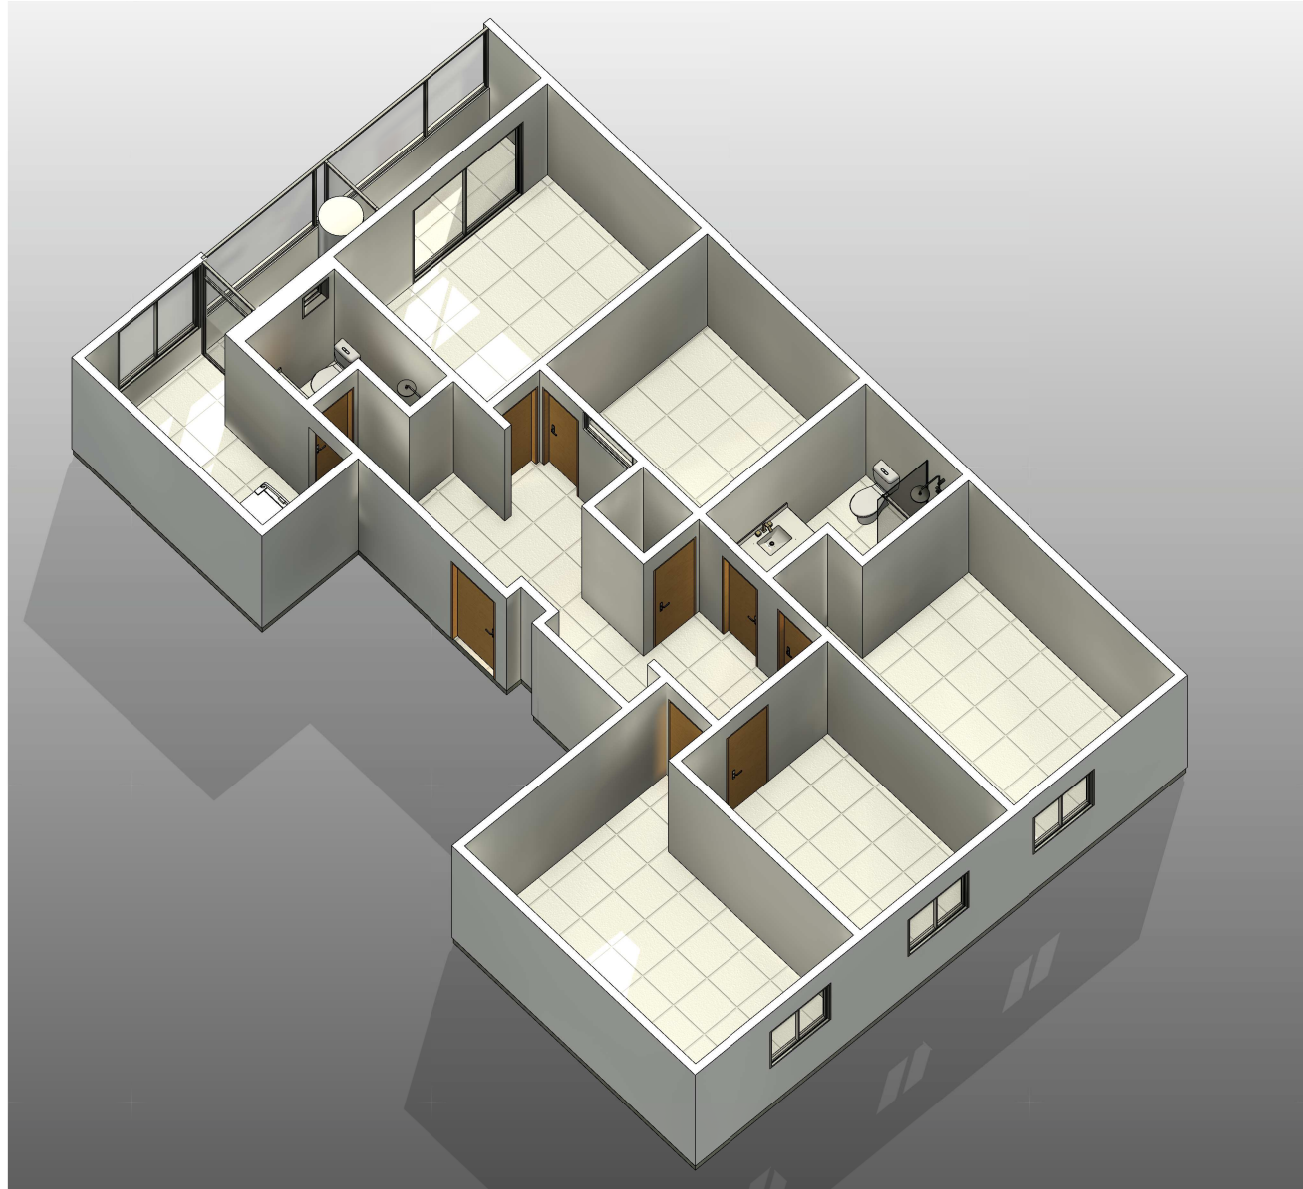

3 Perspetiva 3D - 2  
ESCALA



4 Perspetiva 3D - 3  
ESCALA

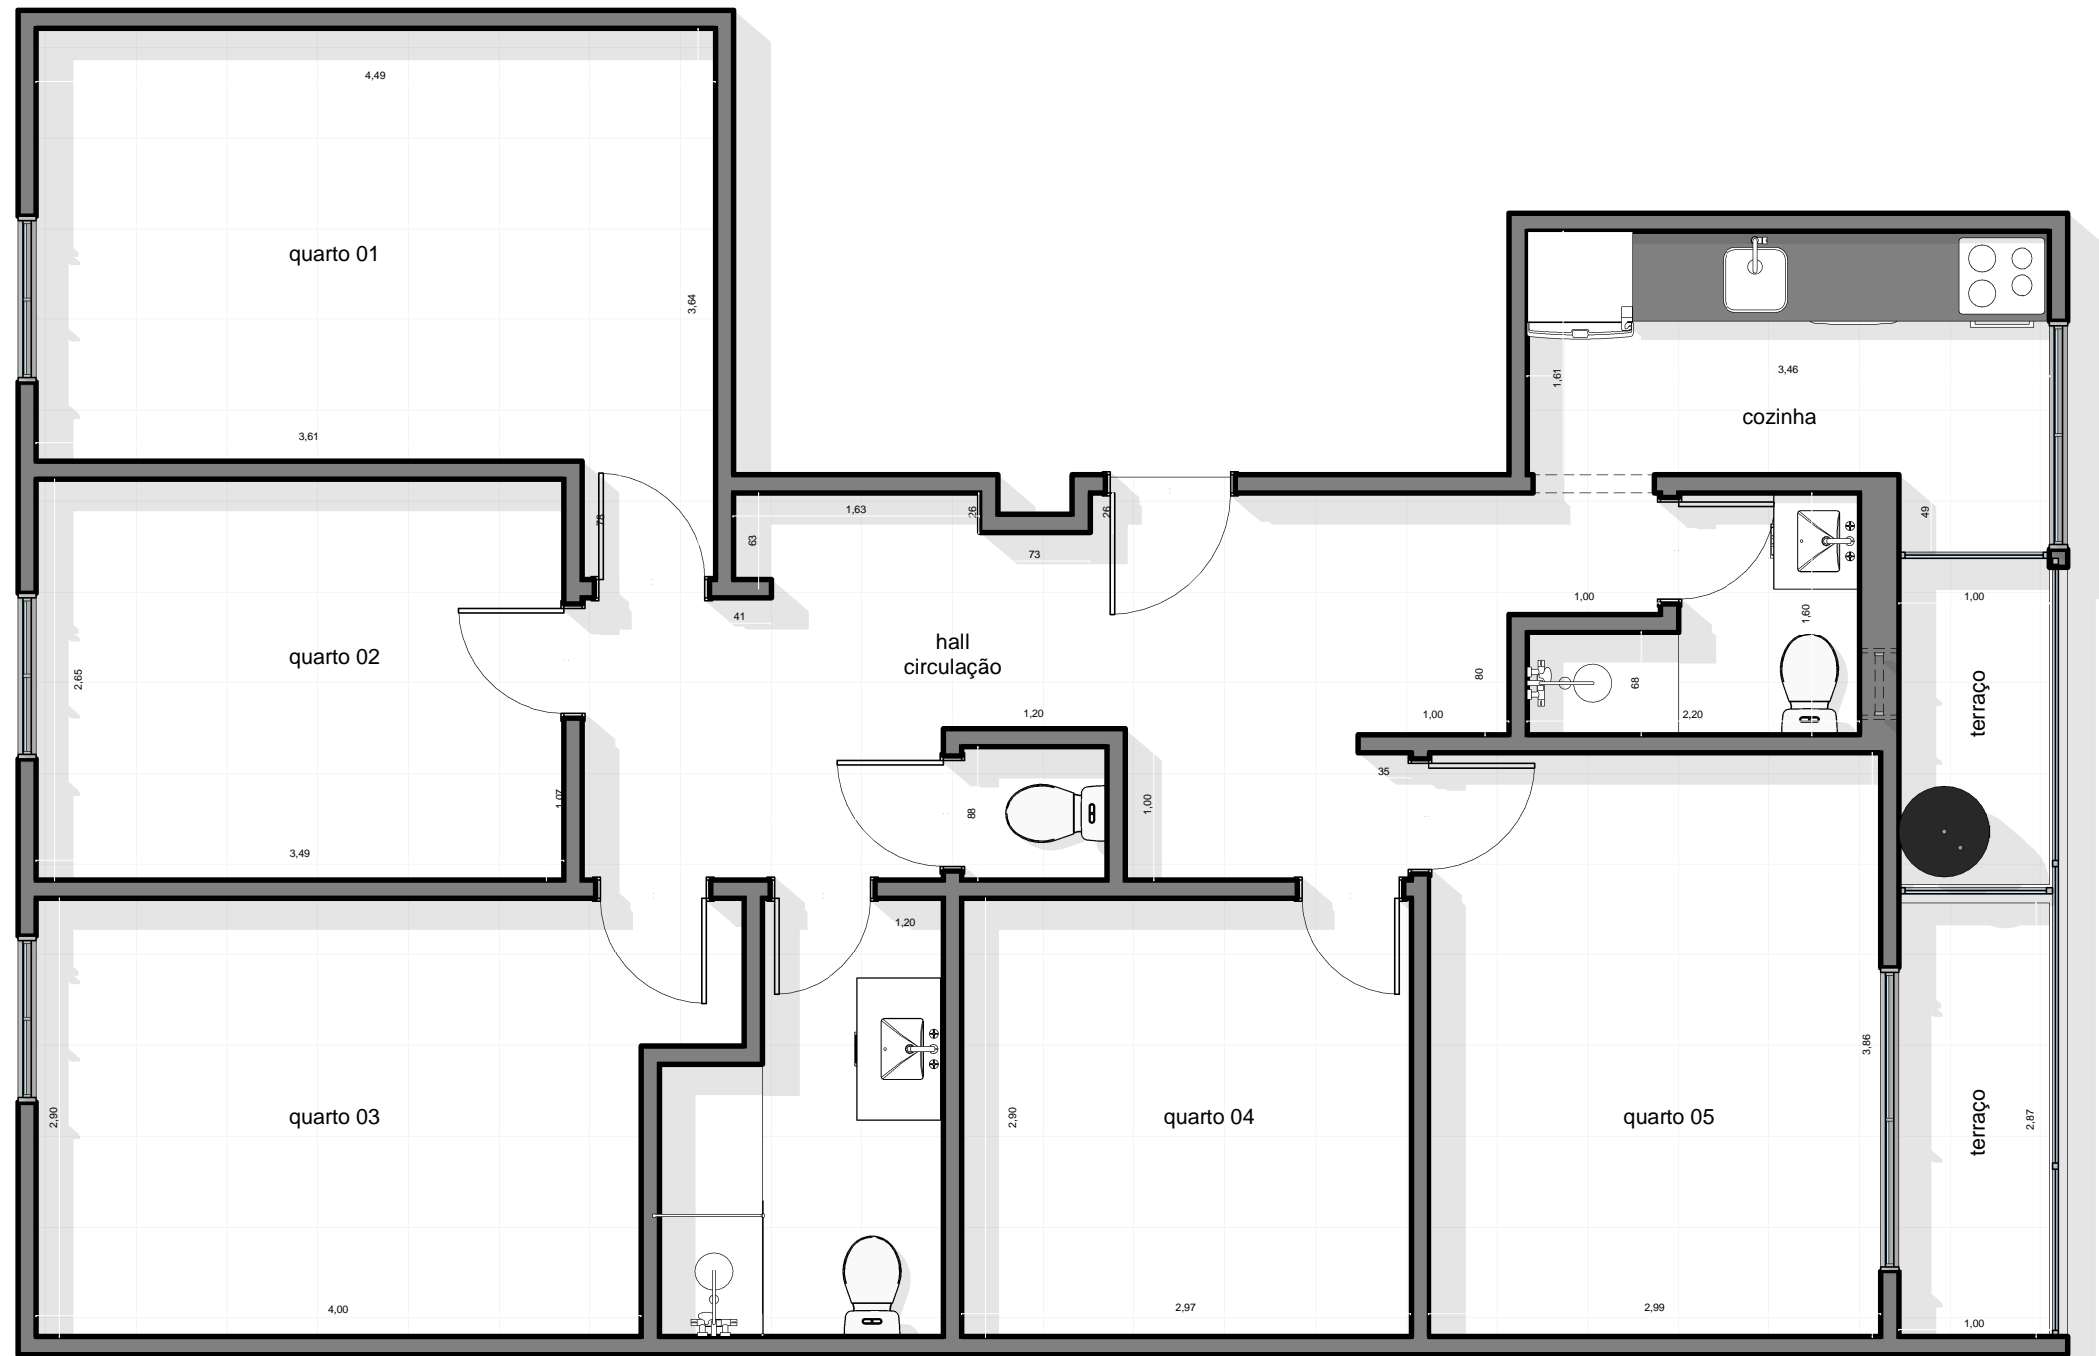

1 Planta baixa  
ESCALA 1 : 50

FOLHA P01	PROJETO: Projeto Arquitetónico - Artigo Matricial: 3825 – Fração B	
	LOCAL: Rua Soares de Oliveira nº 53, R/C Direito, Oliveira do Douro, Vila Nova de Gaia	
	RESPONSÁVEL	DANILO AGUIAR OEP - 98993
	DESENHO	Danilo Sitônio de Aguiar
	CÓPIA	Danilo Sitônio de Aguiar
VISTO	Danilo Sitônio de Aguiar	
	DESENHO(S)	
	PLANTA BAIXA E PERSPETIVAS 3D	
ESCALAS	indicadas	

