



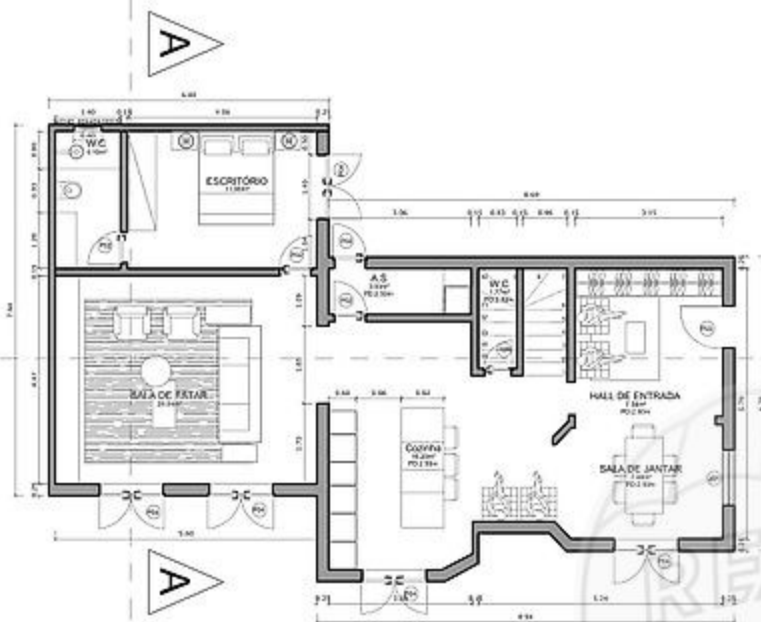


1 PLANTA BAIXA
TERREO- EXECUTIVA
Escala:1/75

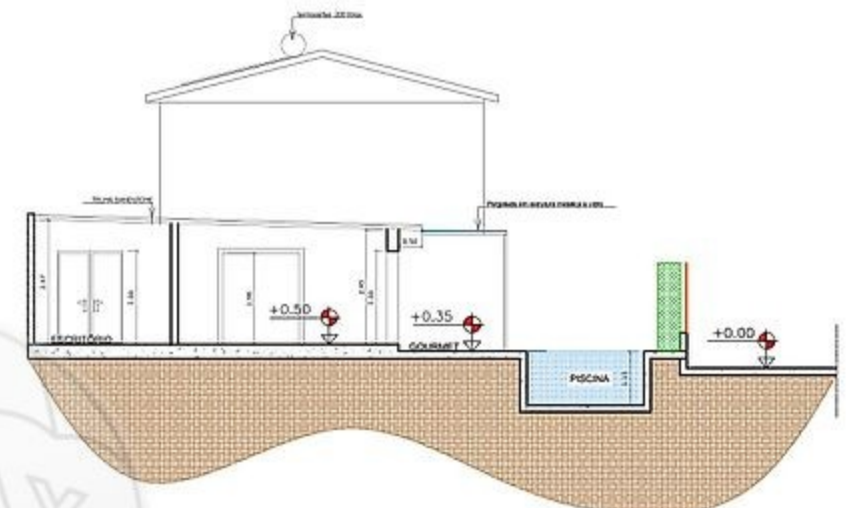

3 Corte A'A - executiva
Escala:1/75



2 PLANTA BAIXA- 1ª OPÇÃO - Executiva
Escala:1/75

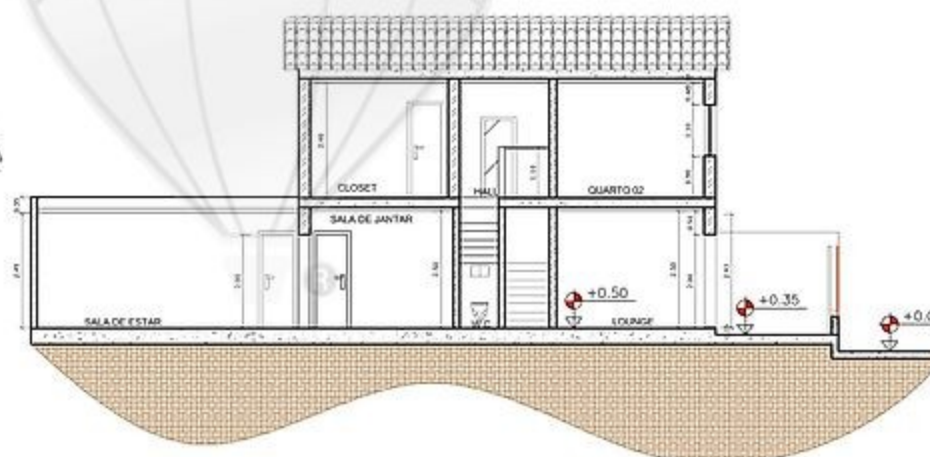

4 Corte B'B - executiva
Escala:1/75

Símbolo	Descrição	Quantidade
PC1	Porta e batente de madeira pintada de branco de 80cm x 200cm	01
PC2	Porta e batente de madeira pintada de branco de 70cm x 200cm	04
PC3	Porta exterior de madeira 90cmx200cm	01
PC4	Porta exterior de alumínio PVC 140cmx200cm com vidro duplo e 200cm batente branco	04
PC5	Porta de madeira 80cm	01
PC6	Portão de garagem 300cm	01
PC7	Porta 10x20 em PVC com rodízio	01
J01	Janela de PVC esquadrejada 120x110x100cm	04
J02	Janela de PVC esquadrejada 140x110x100cm	01
J03	Janela de PVC esquadrejada 80x10x100cm	02
J04	Janela de PVC esquadrejada 70x80x100cm	01
J05	Janela de PVC esquadrejada 60x80x120cm	01



PROJETO:
Casa cobre

PLAN:
PLANTAS E CORTES
EXECUTIVA

Data:
DECEMBRO 2023

Escala:
1/75


LOCAL DA OBRA:
Casa Cobre - Cascais- Lisboa-
Portugal,

Nº:

07

Versão:

01

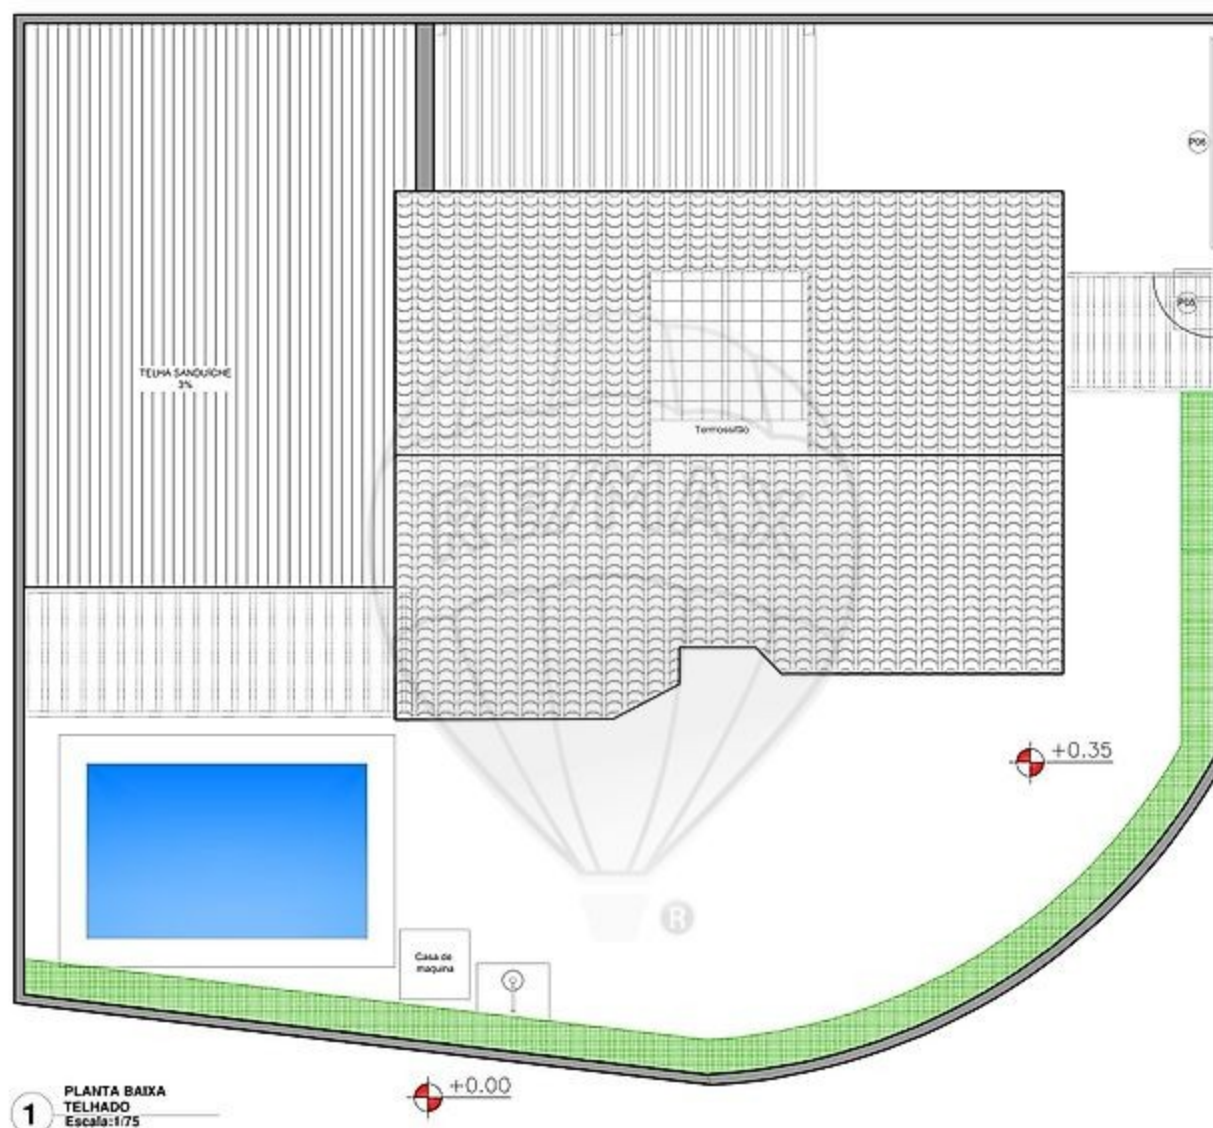

PROJECT:
Casa cobre

PLAN:
PLANTAS E cortes
EXECUTIVA

DATA
DECEMBRO 2023

ESCALA:
1/75

LOCAL DA OBRA
Casa Cobre - Cascais- Lisboa-
Portugal.

Nº:

08

Versão:

01

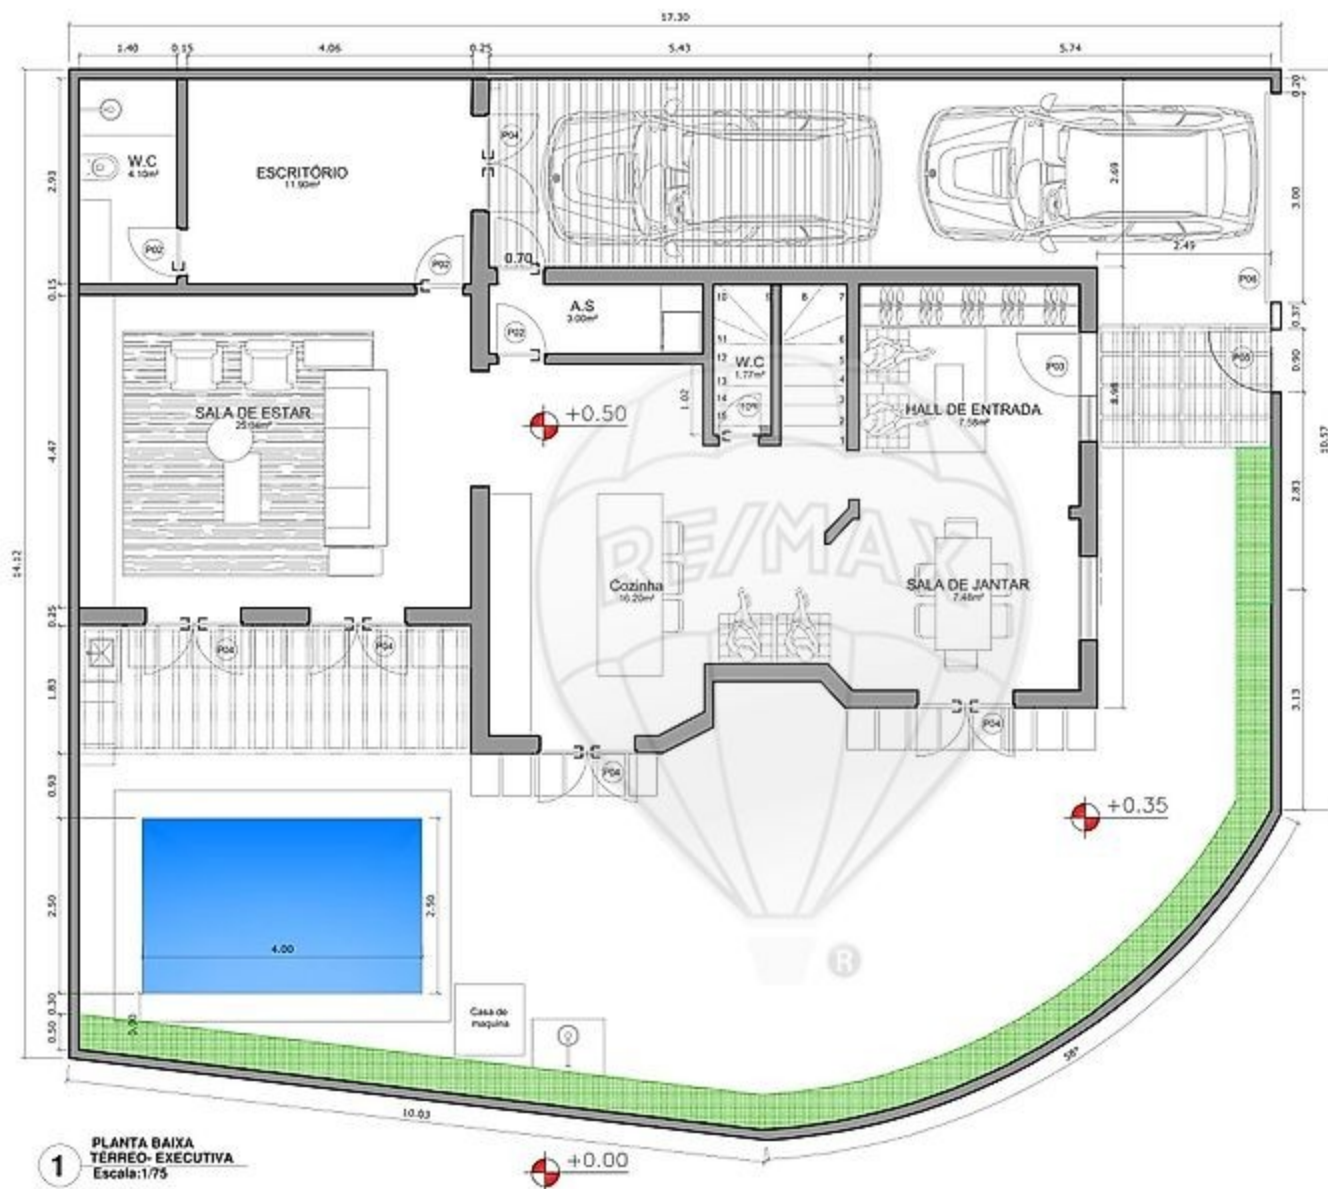


Tabela portas e janelas

Símbolo	Descrição	Quantidade
P01	Porta interna de madeira pintada de branco de 60cm x 200cm	01
P02	Porta interna de madeira pintada de branco de 70cm x 200cm	08
P03	Porta externa de madeira 90cmx200cm	01
P04	Porta externa de abrir em PVC 140cmx200cm com vidro duplo e castilharia branca	06
P05	Portão de entrada 90cm	01
P06	Portão da garagem 300cm	01
P07	Porta 70x200 em PVC com estores	01
J01	Janela de PVC oscilobatente 120X110x90cm	04
J02	Janela de PVC oscilobatente 140X110x90cm	01
J03	Janela de PVC oscilobatente 80X80x130cm	02
J04	Janela de PVC oscilobatente 70X40x160cm	01
J05	Janela de PVC oscilobatente 60X80x120cm	01



PROJEC:
Casa cobre

PLAN:
PLANTAS E CORTES
EXECUTIVA

Data:
DECEMBRO 2023

Escala:
1/75

LOCAL DA OBRA:
Casa Cobre - Cascais- Lisboa-
Portugal.

Nº:

06

Versão:

01