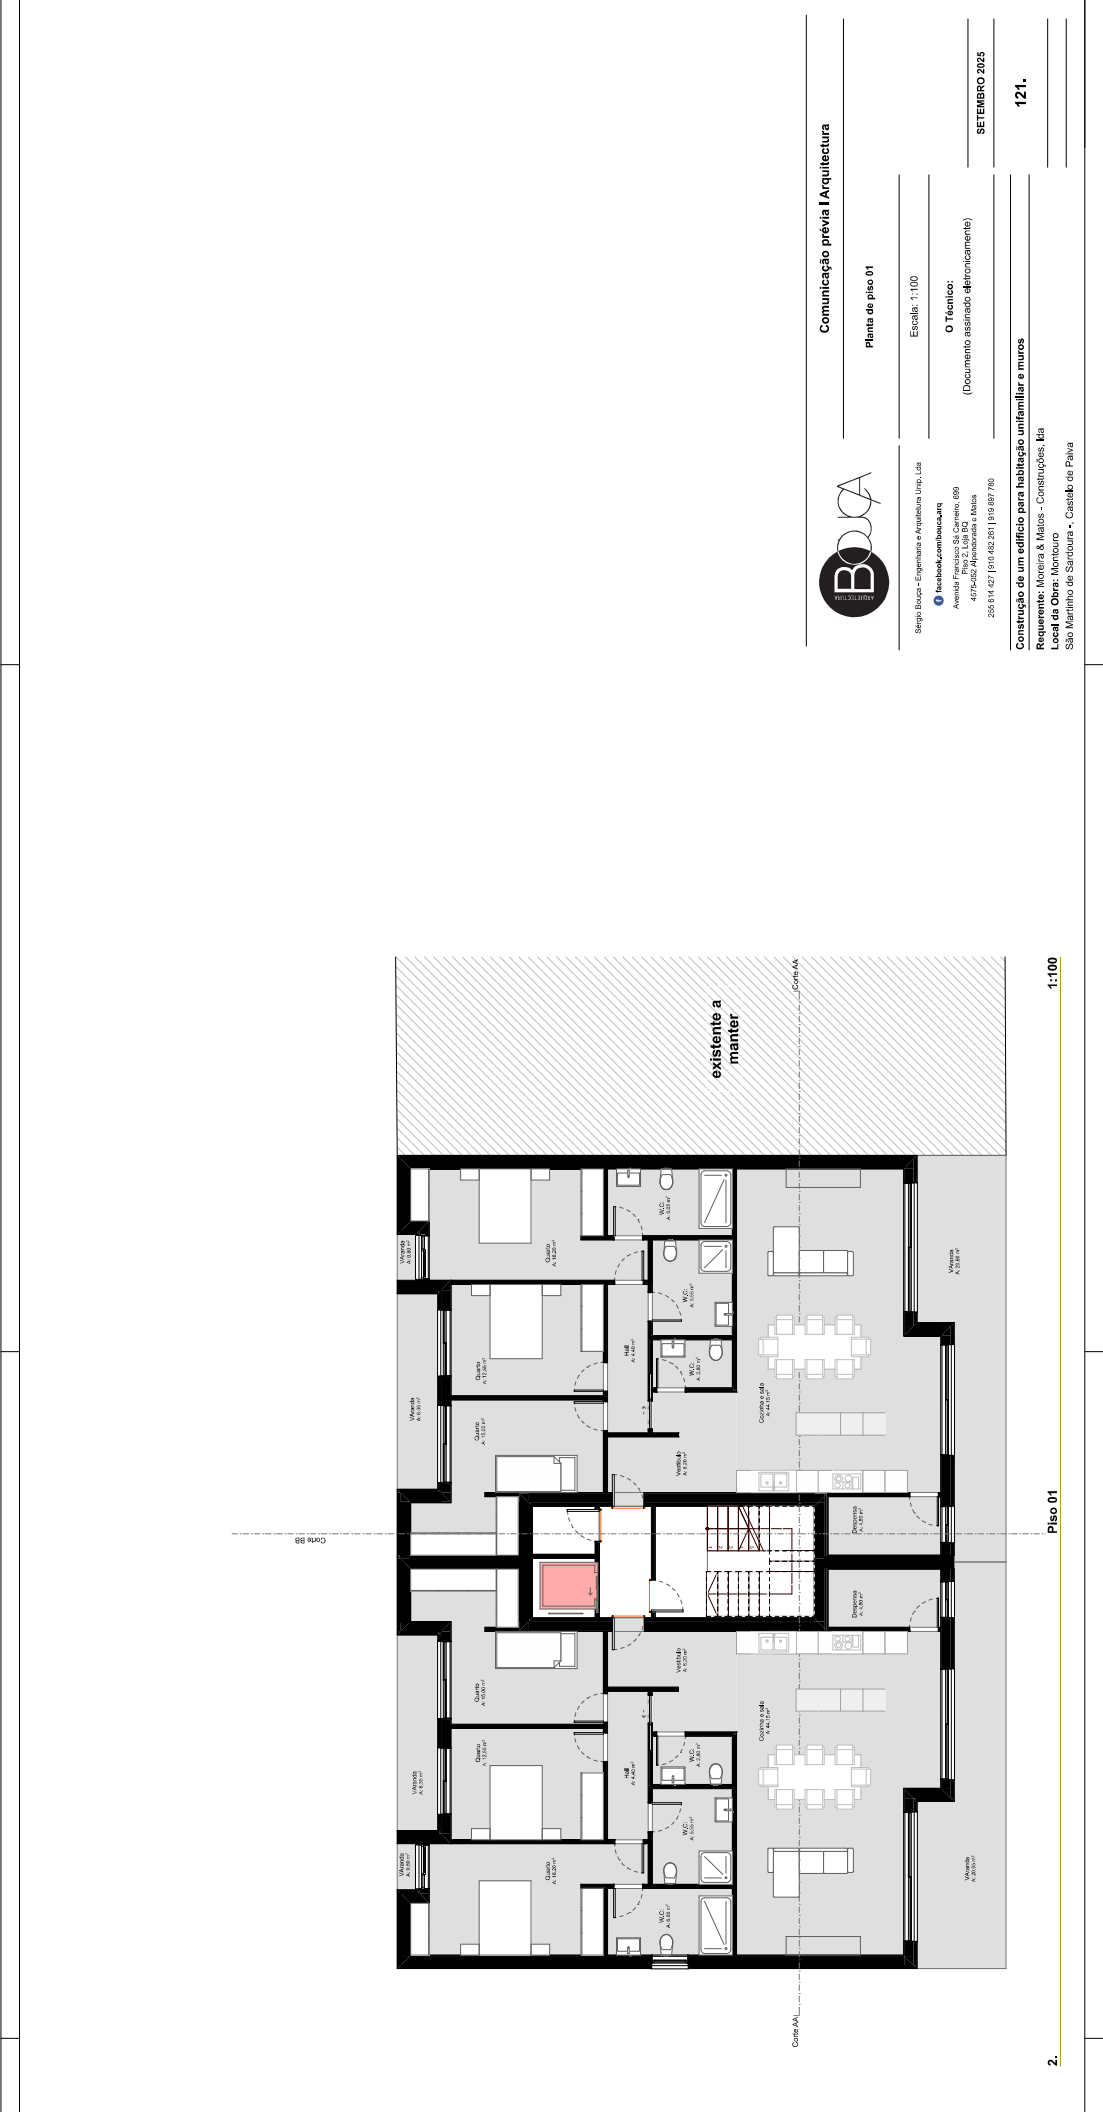


[illegible][illegible]

Piso 01

existente a manter

Corte AA

Corte BB

Vedado A 10.00 m²

Sala A 13.00 m²

Comedor A 13.00 m²

Cozinha A 10.00 m²

W.C. A 3.00 m²

Hall A 4.00 m²

Escal. A 10.00 m²

Armário A 2.00 m²

Deposito A 2.00 m²

Varanda A 10.00 m²

Logradouro A 10.00 m²

1:100

Comunicação prévia | Arquitectura

Planta de piso 01

Sergio Bouça - Engenharia e Arquitectura Unip., Lda

[facebook.com/boucaarqu](#)

Avenida Francisco Sá Carneiro, 869

Estrada da Moura, 100

4075-540, 4075-540, 4075-540

Mafra

258 514 421 | 918 432 261 | 918 687 786

Escala: 1:100

O Técnico:

(Documento assinado eletronicamente)

SETEMBRO 2023


Construção de um edifício para habitação unifamiliar e muros

Requerente: Moreira & Matos - Construções, Lda

Localização: Rua do Castelo, 100

São Martinho de Soudomães - Castelo de Paiva

121.

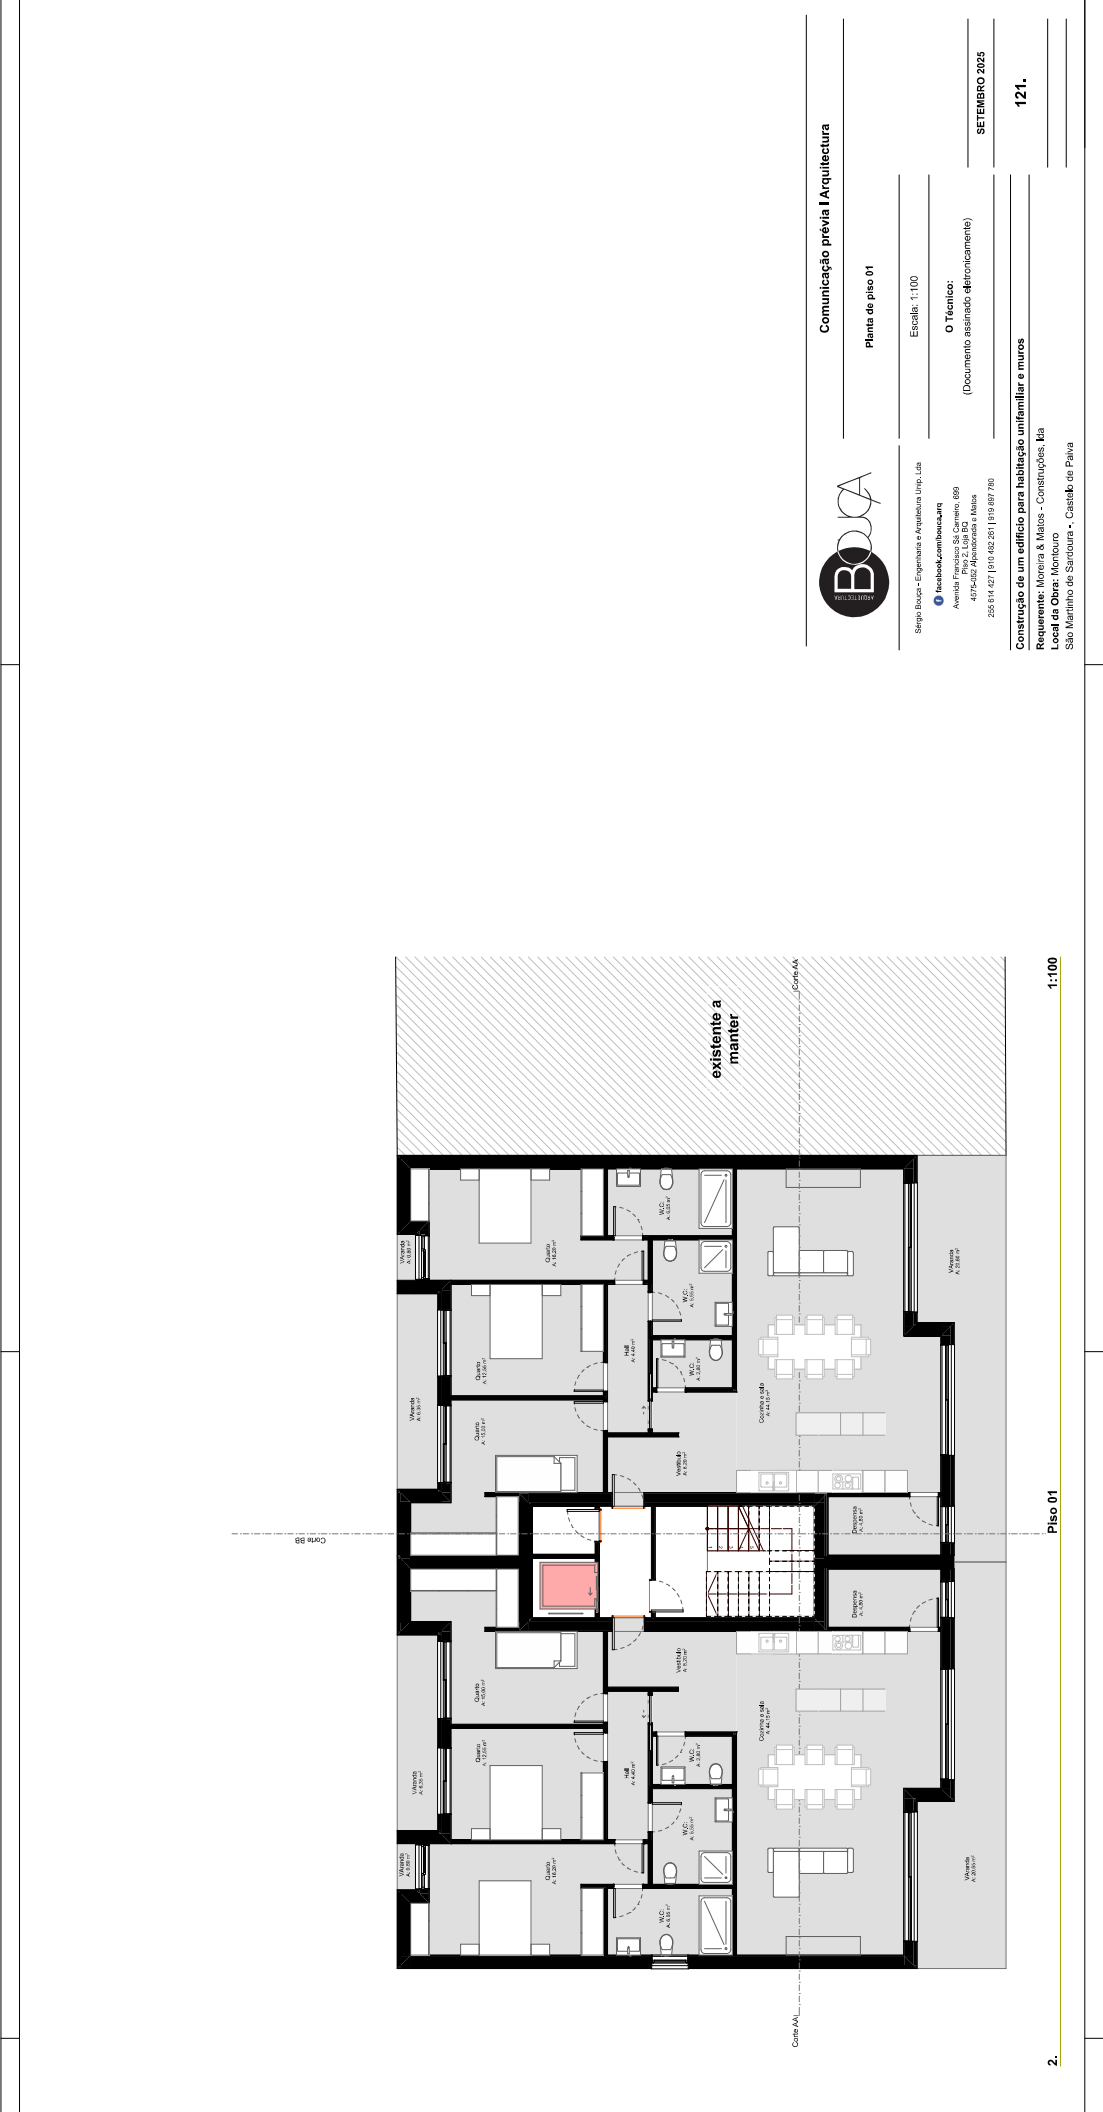[illegible][illegible]

The floor plan illustrates the ground floor (Piso 01) of a residential building. It features a central staircase and corridor connecting various rooms. On the left side, there are three bedrooms (Vedado) and two bathrooms (W.C.). The right side includes a large dining room (Comedor) and a kitchen area (Cozinha). A significant portion of the bottom right corner is designated as 'existente a manter'. Room dimensions are provided throughout the plan.

Room	Area (m²)
Vedado	A 10.00 m²
Sala	A 13.00 m²
Quarto	A 10.00 m²
Hall	A 4.00 m²
W.C.	A 3.00 m²
Banheiro	A 3.00 m²
Cómoda	A 1.00 m²
Cozinha	A 10.00 m²
Comedor	A 10.00 m²
Escada	A 1.00 m²
Corredor	A 1.00 m²
Entrada	A 1.00 m²
Portão	A 1.00 m²
Existente a manter	-

2. Piso 01

1:100

		Comunicação prévia Arquitectura	
		Planta de piso 01	
		Escala: 1 : 100	O Técnico:
		Sergio Bova - Engenharia e Arquitectura Unip., Lda facebook.com/bovaaqg Avenida Francisco Sá Carneiro, 869 Esg. Z. Loja S3 437-540-134 Matos	(Documento assinado eletronicamente)
		258 514 421 / 918 452 261 / 919 887 786	SETEMBRO 2023
		Construção de um edifício para habitação unifamiliar e muros	
Requerente: Moreira & Matos - Construções, lda		121.	
Endereço do imóvel: São Martinho da Sardoura -, Castelo de Paiva			

[illegible][illegible][illegible][illegible][illegible][illegible][illegible][illegible][illegible][illegible][illegible]