


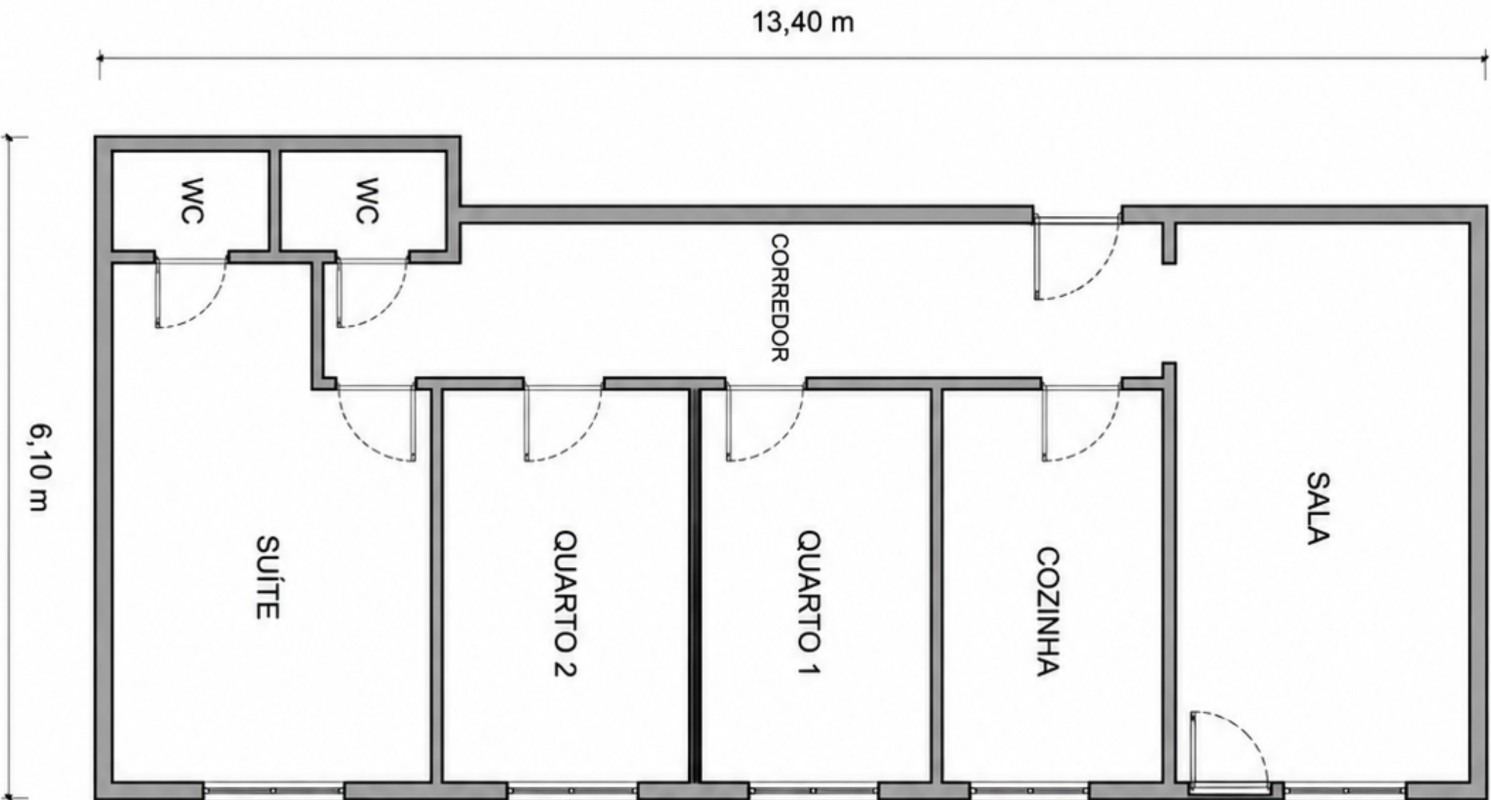

PLANTA BAIXA

RESIDÊNCIA

Rua do Vale, Nº 9, R/C B

Rio de Mouro

LEGENDA

-  PAREDES
-  PORTAS
-  JANELAS

ÁREA TOTAL APROX.: _____ m²

ESCALA 1:100

