


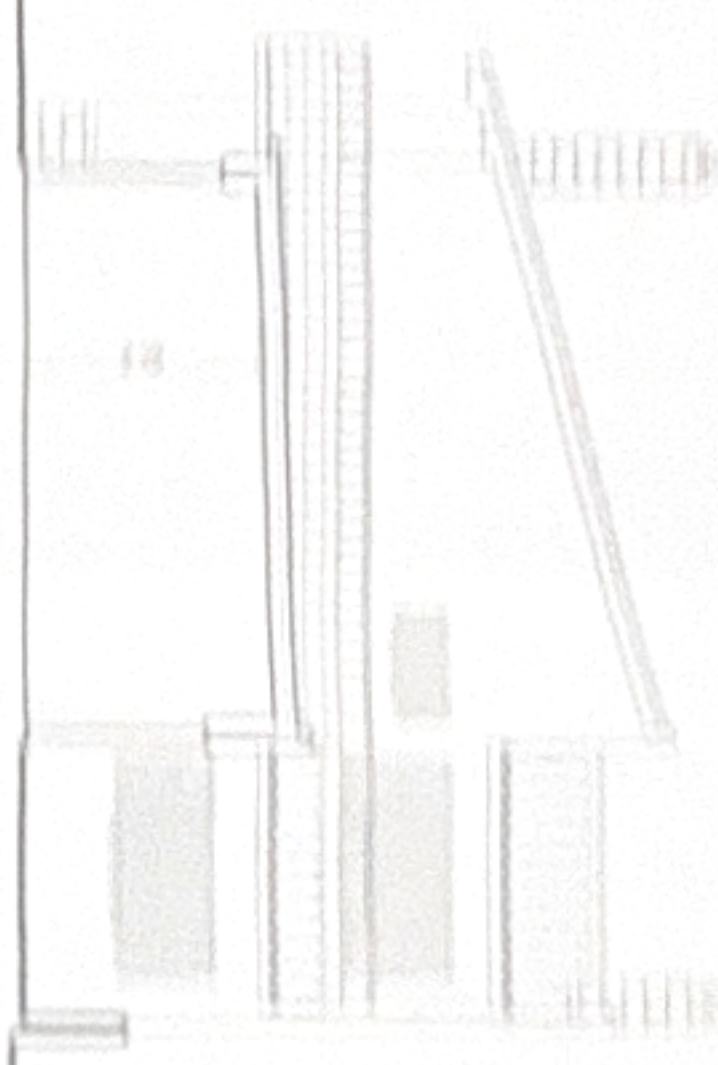


EAST ELEVATION






WEST ELEVATION






NORTH ELEVATION

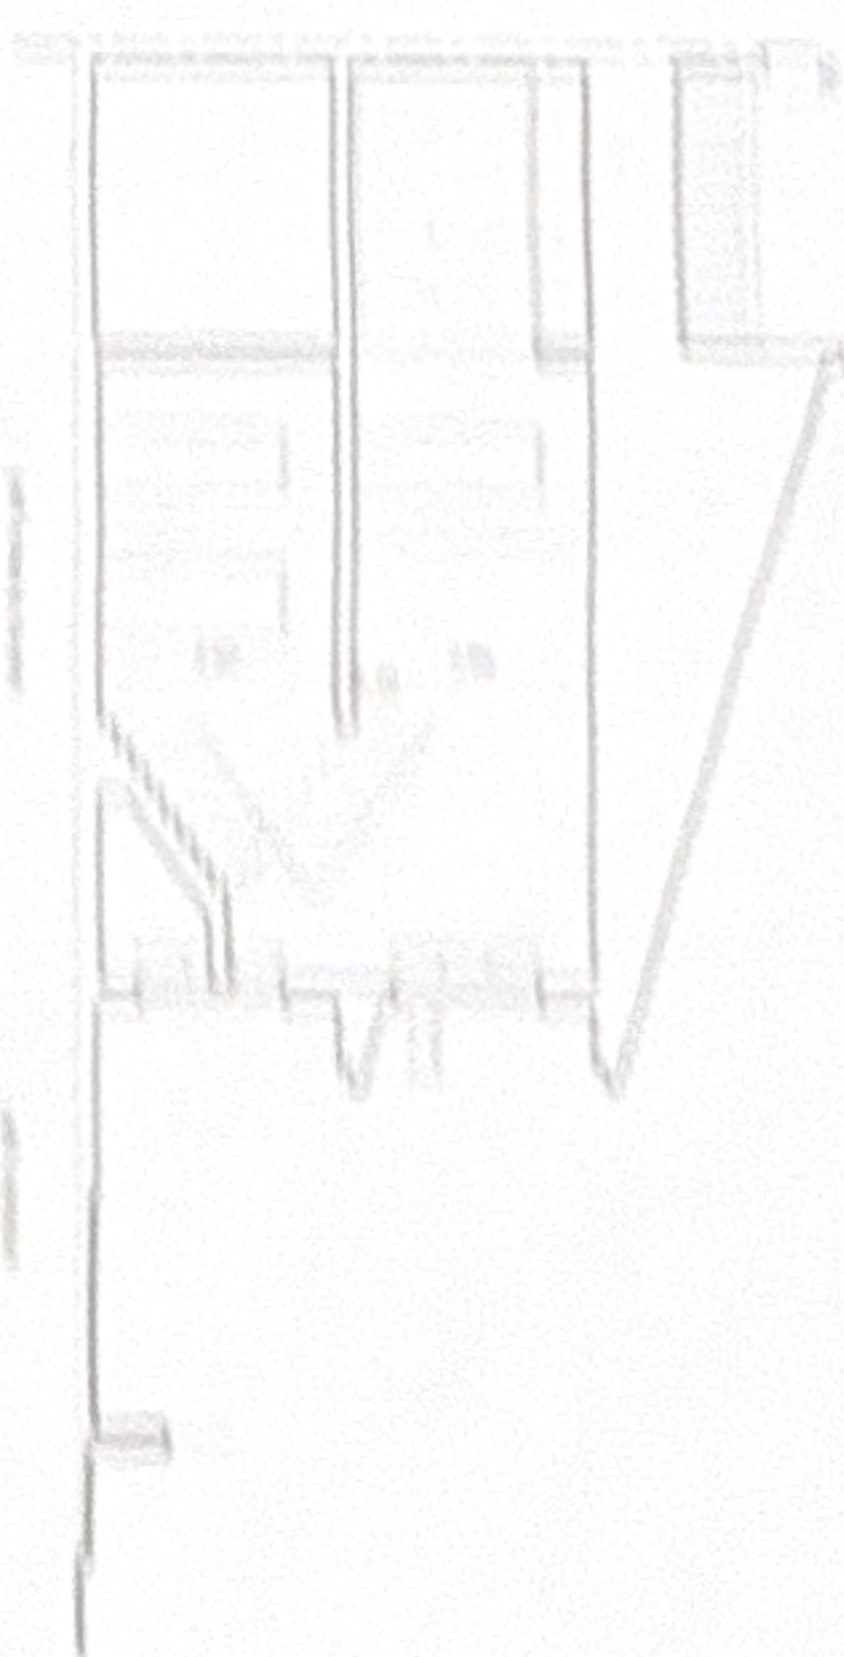


ARCHITECTURAL		GENERAL INFORMATION	
Project Name		Client	
Location		Architect	
Date		Engineer	
Scale		Notes	
Sheet No.		Revision	

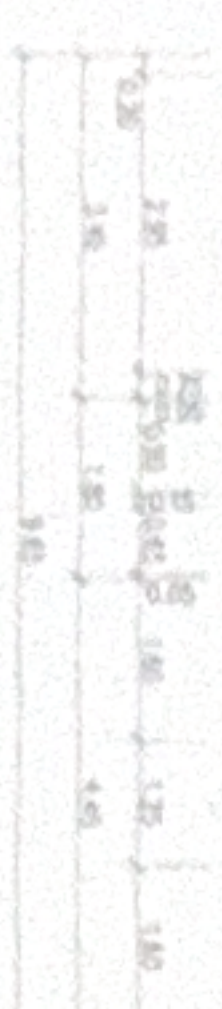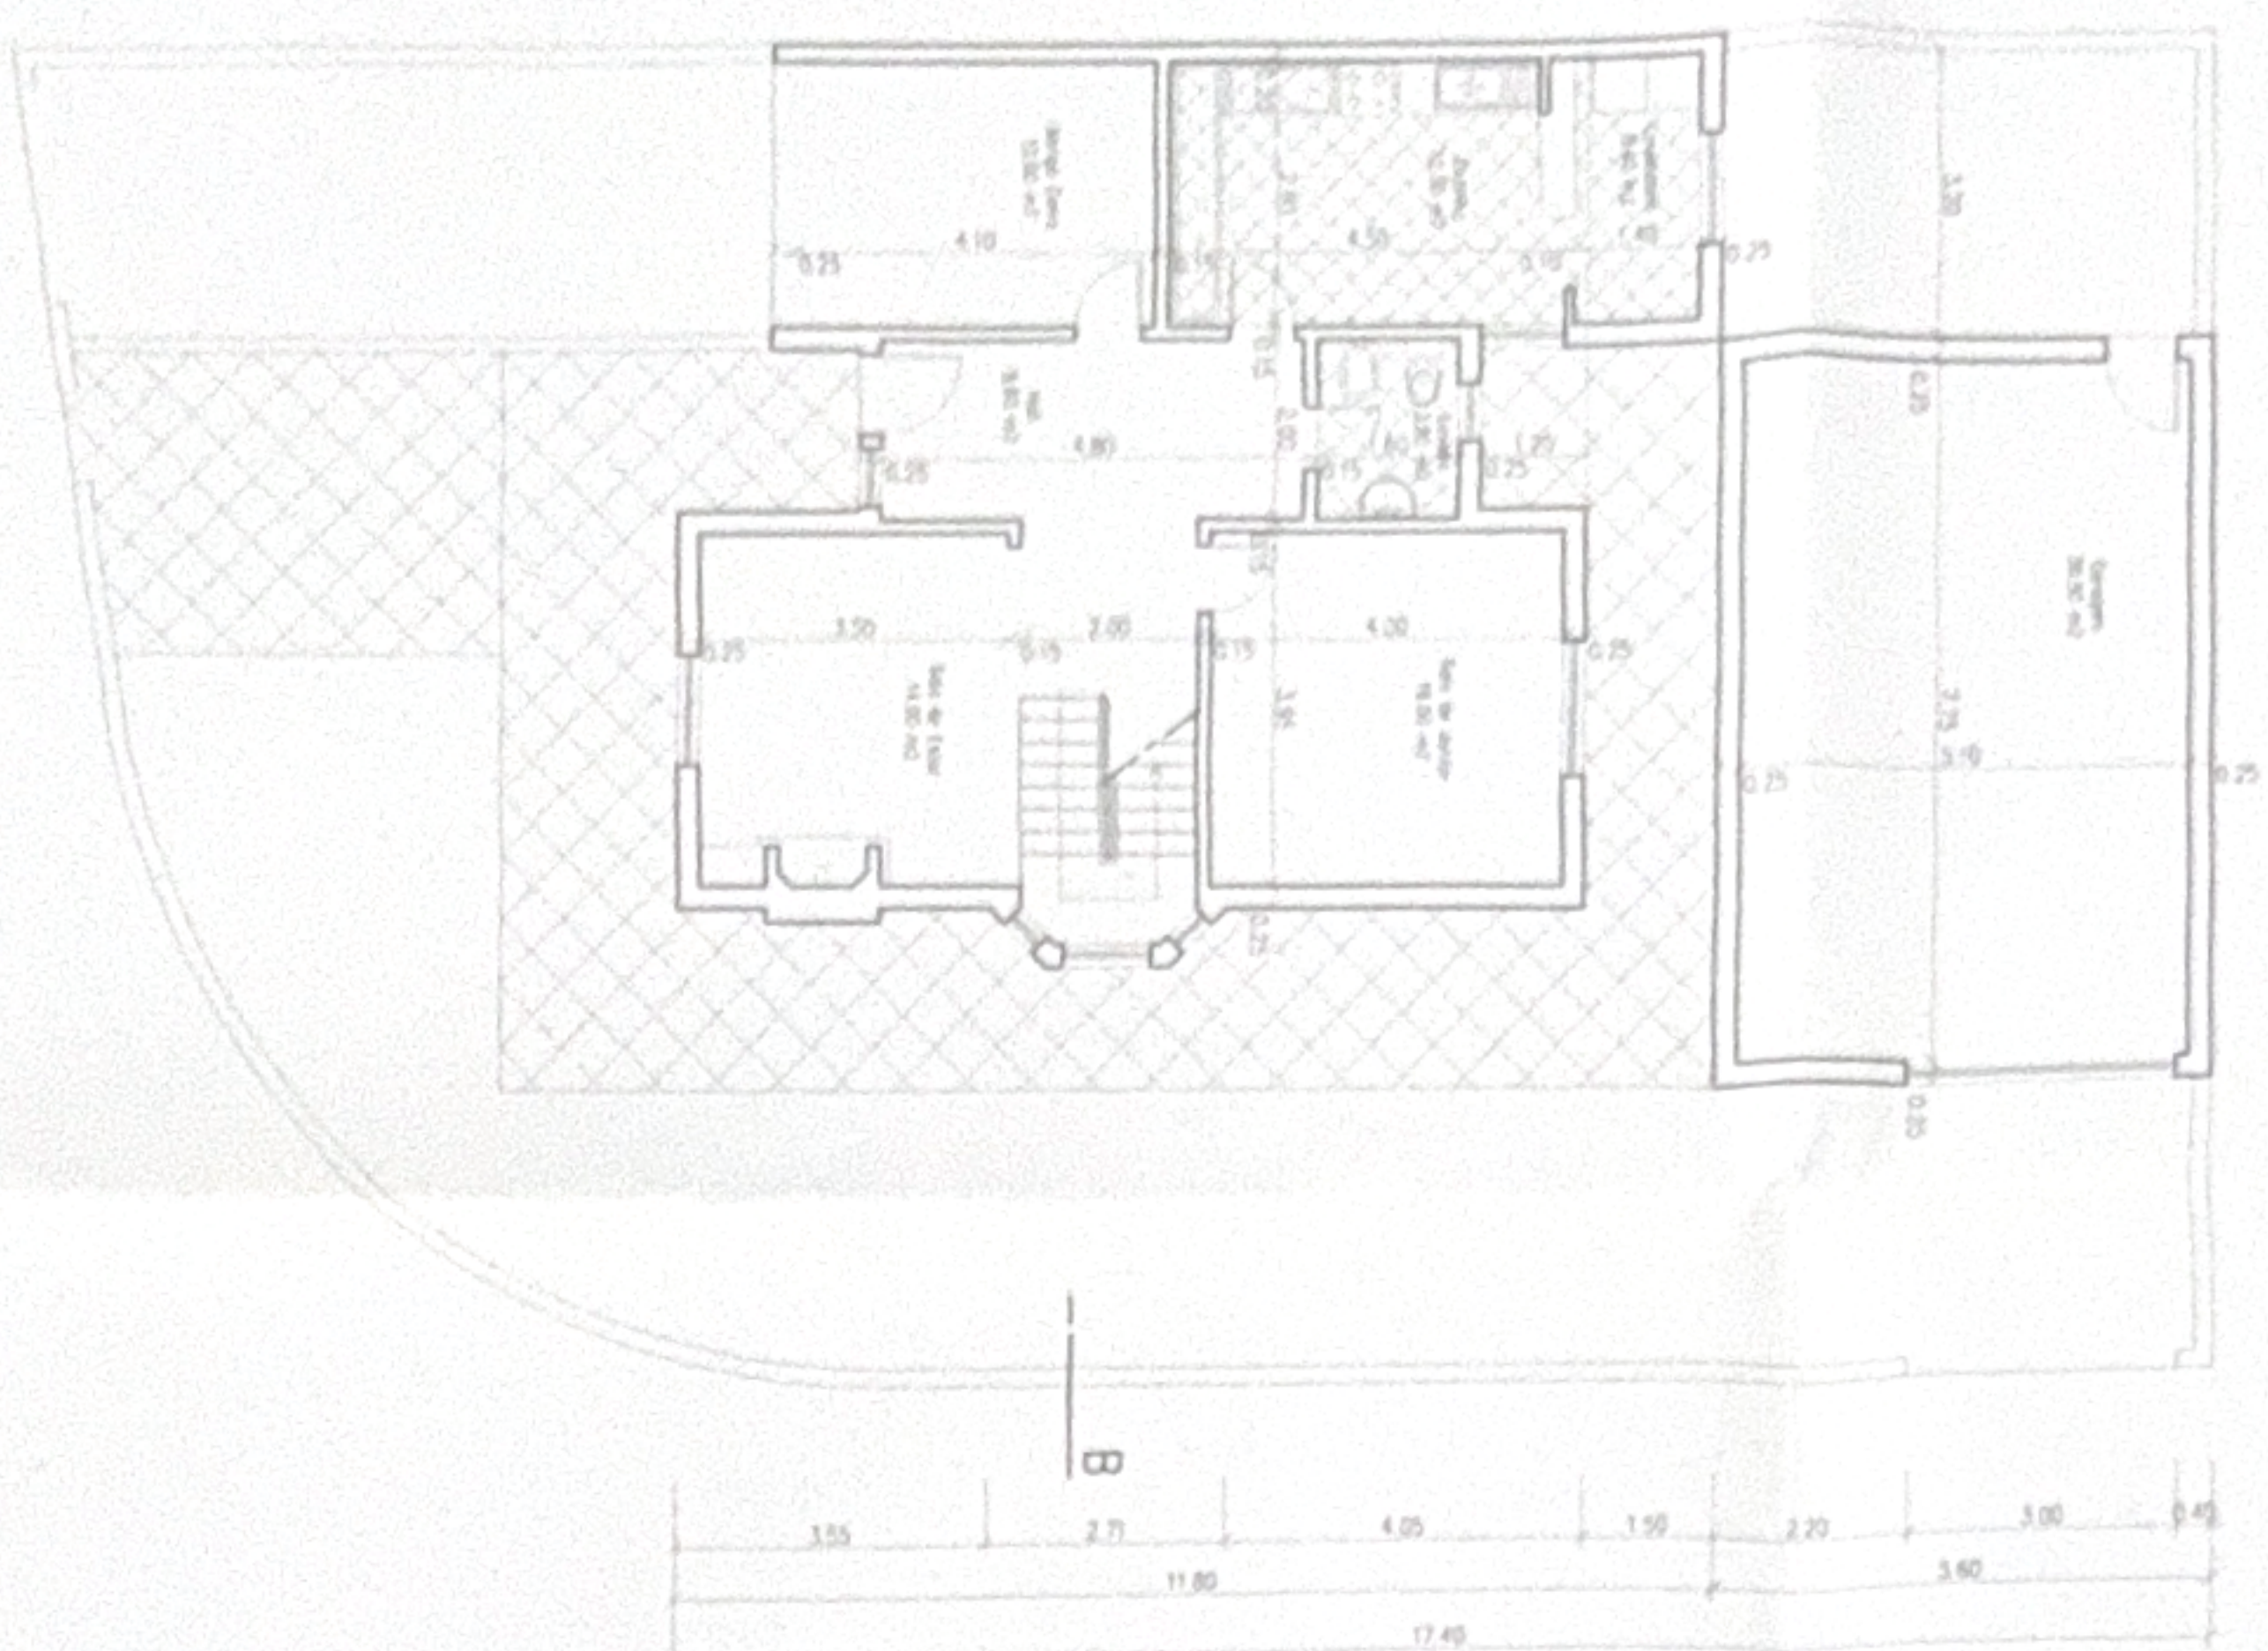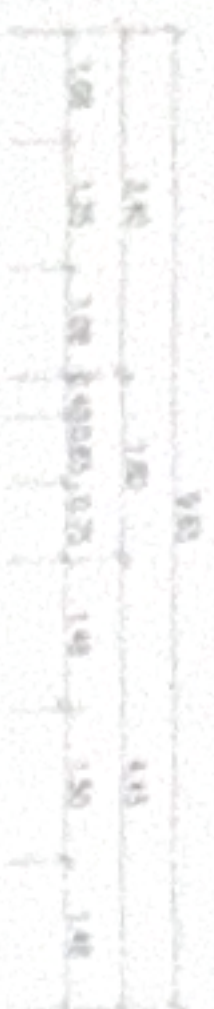

PLANTA DO R/CHÃO

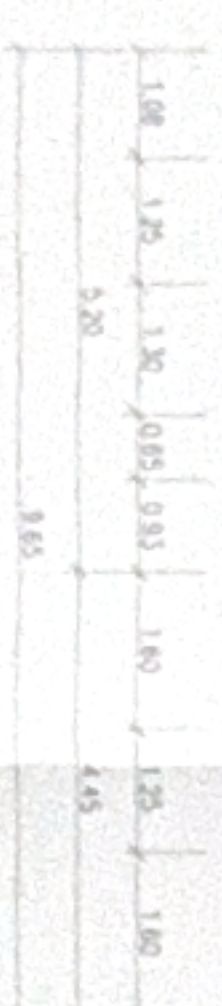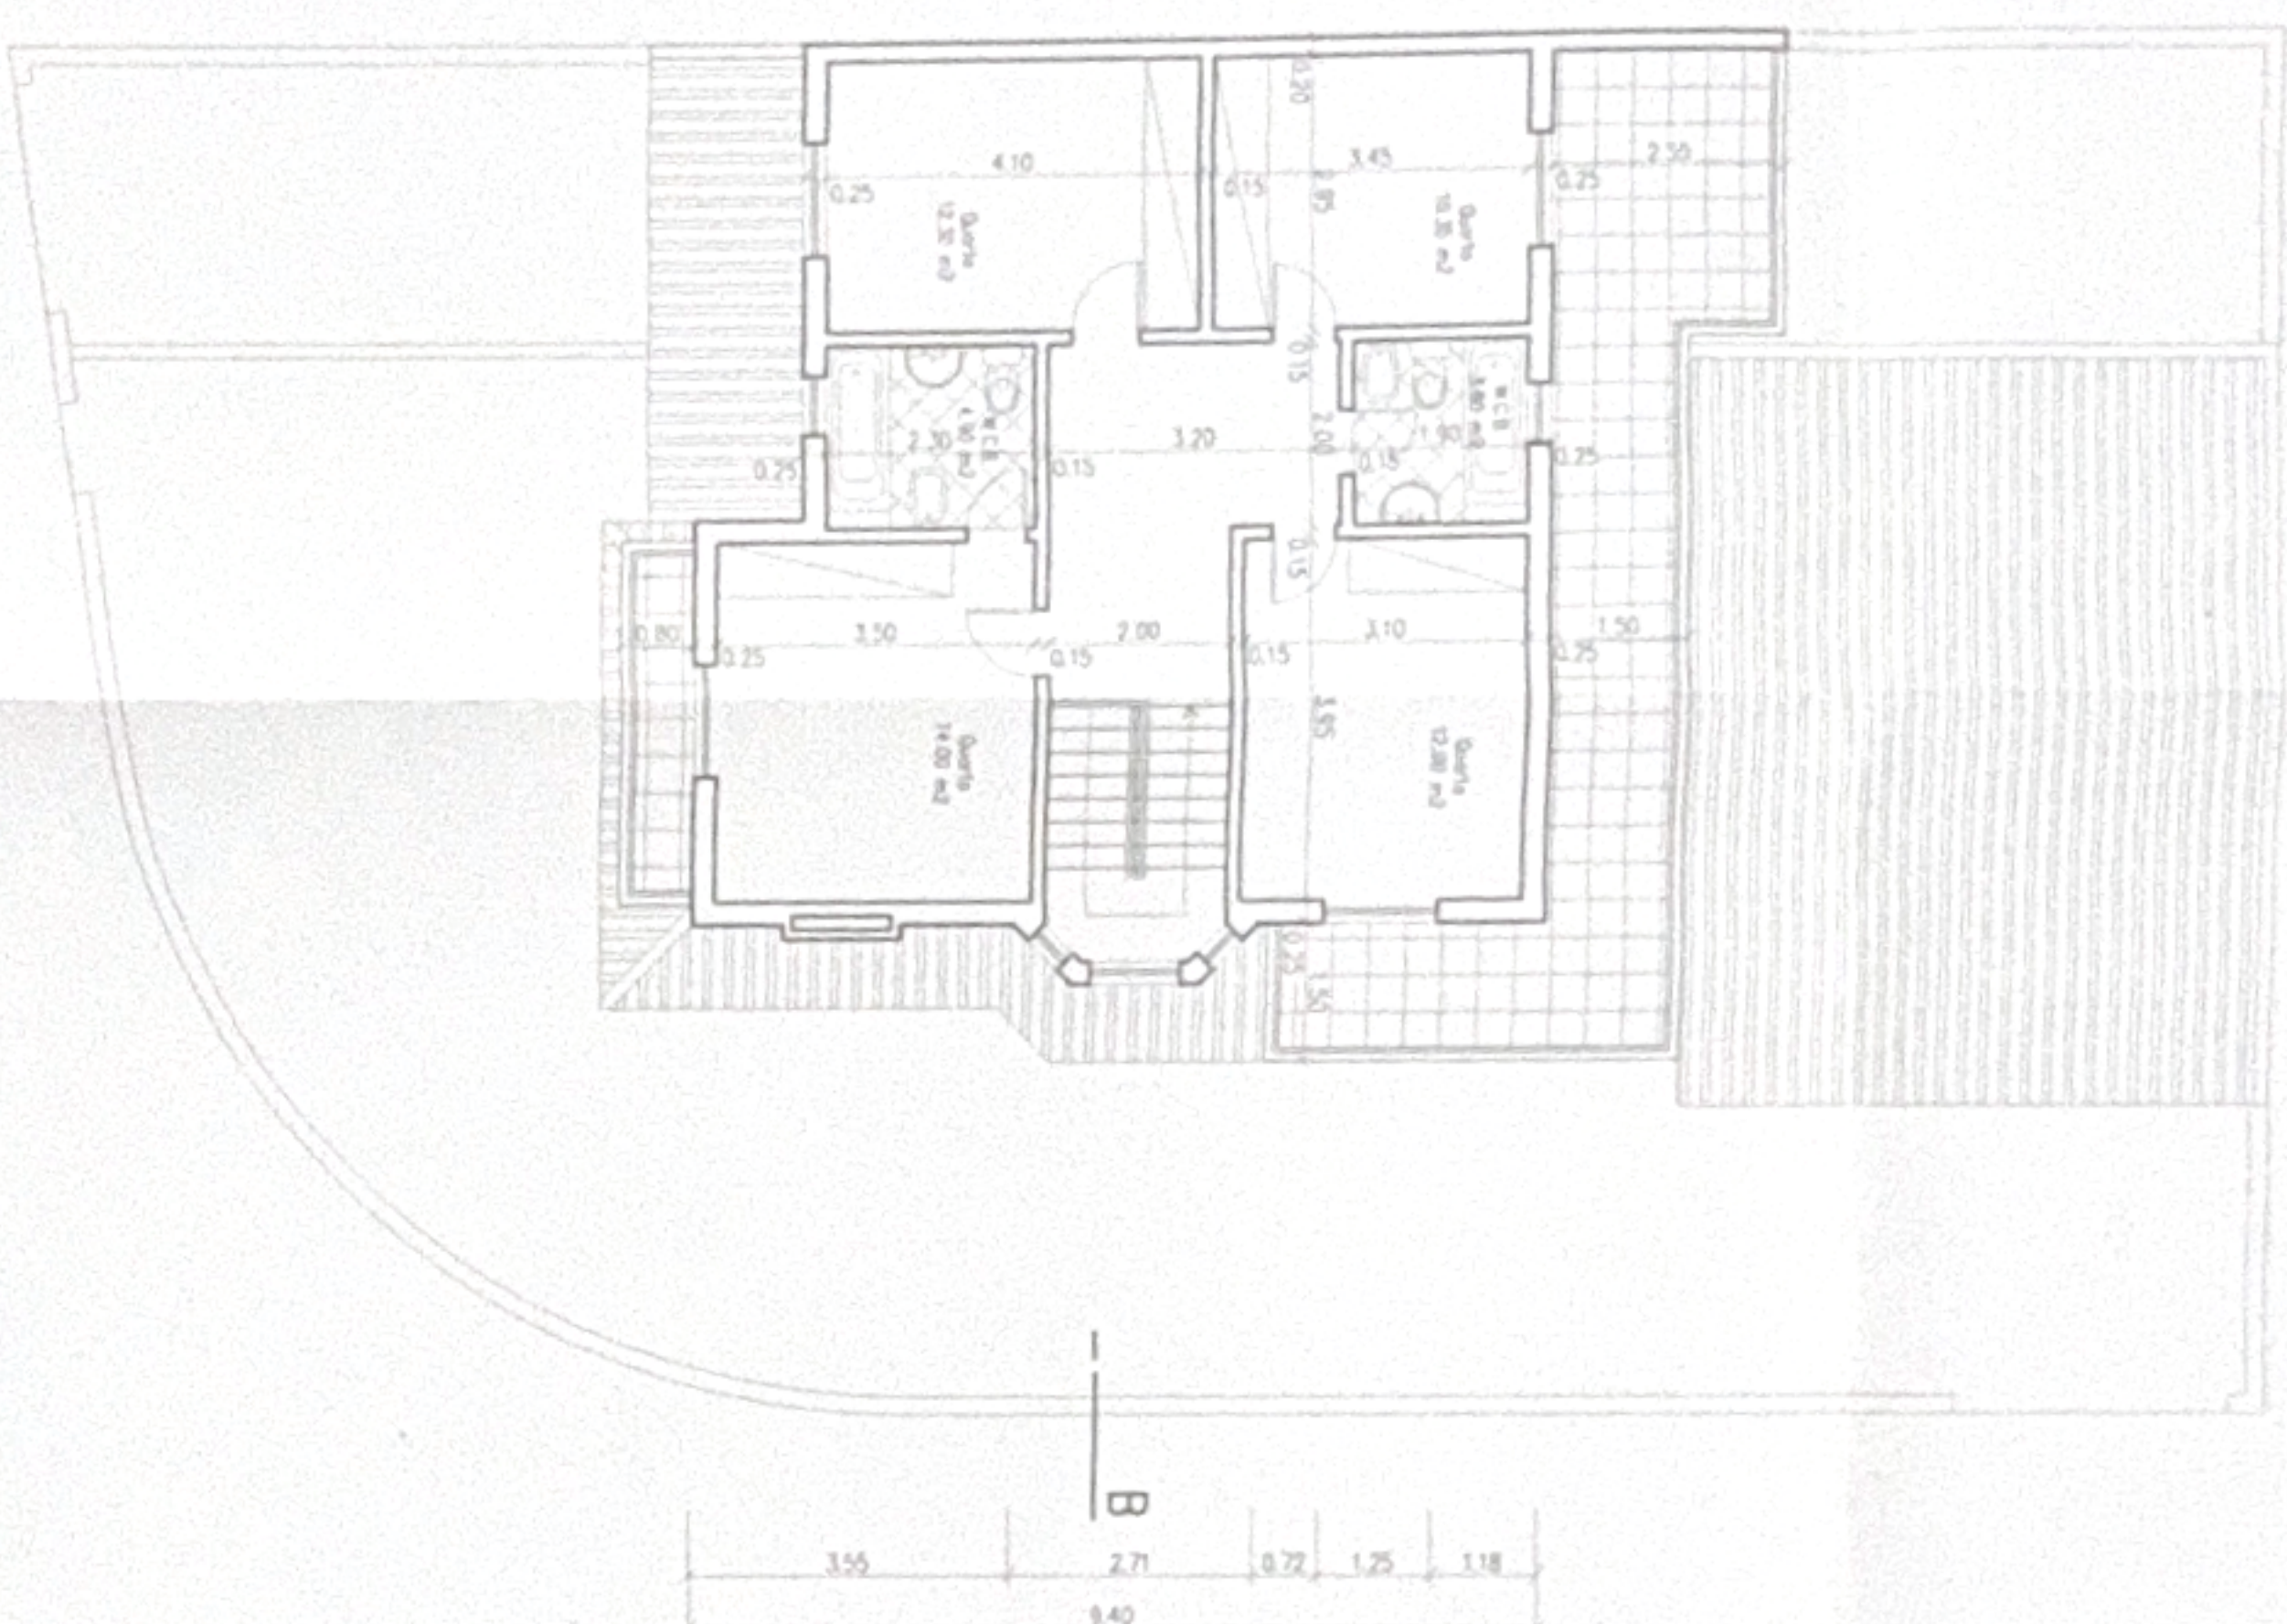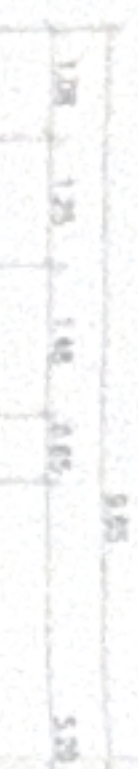


PLANTA DO 1º ANDAR

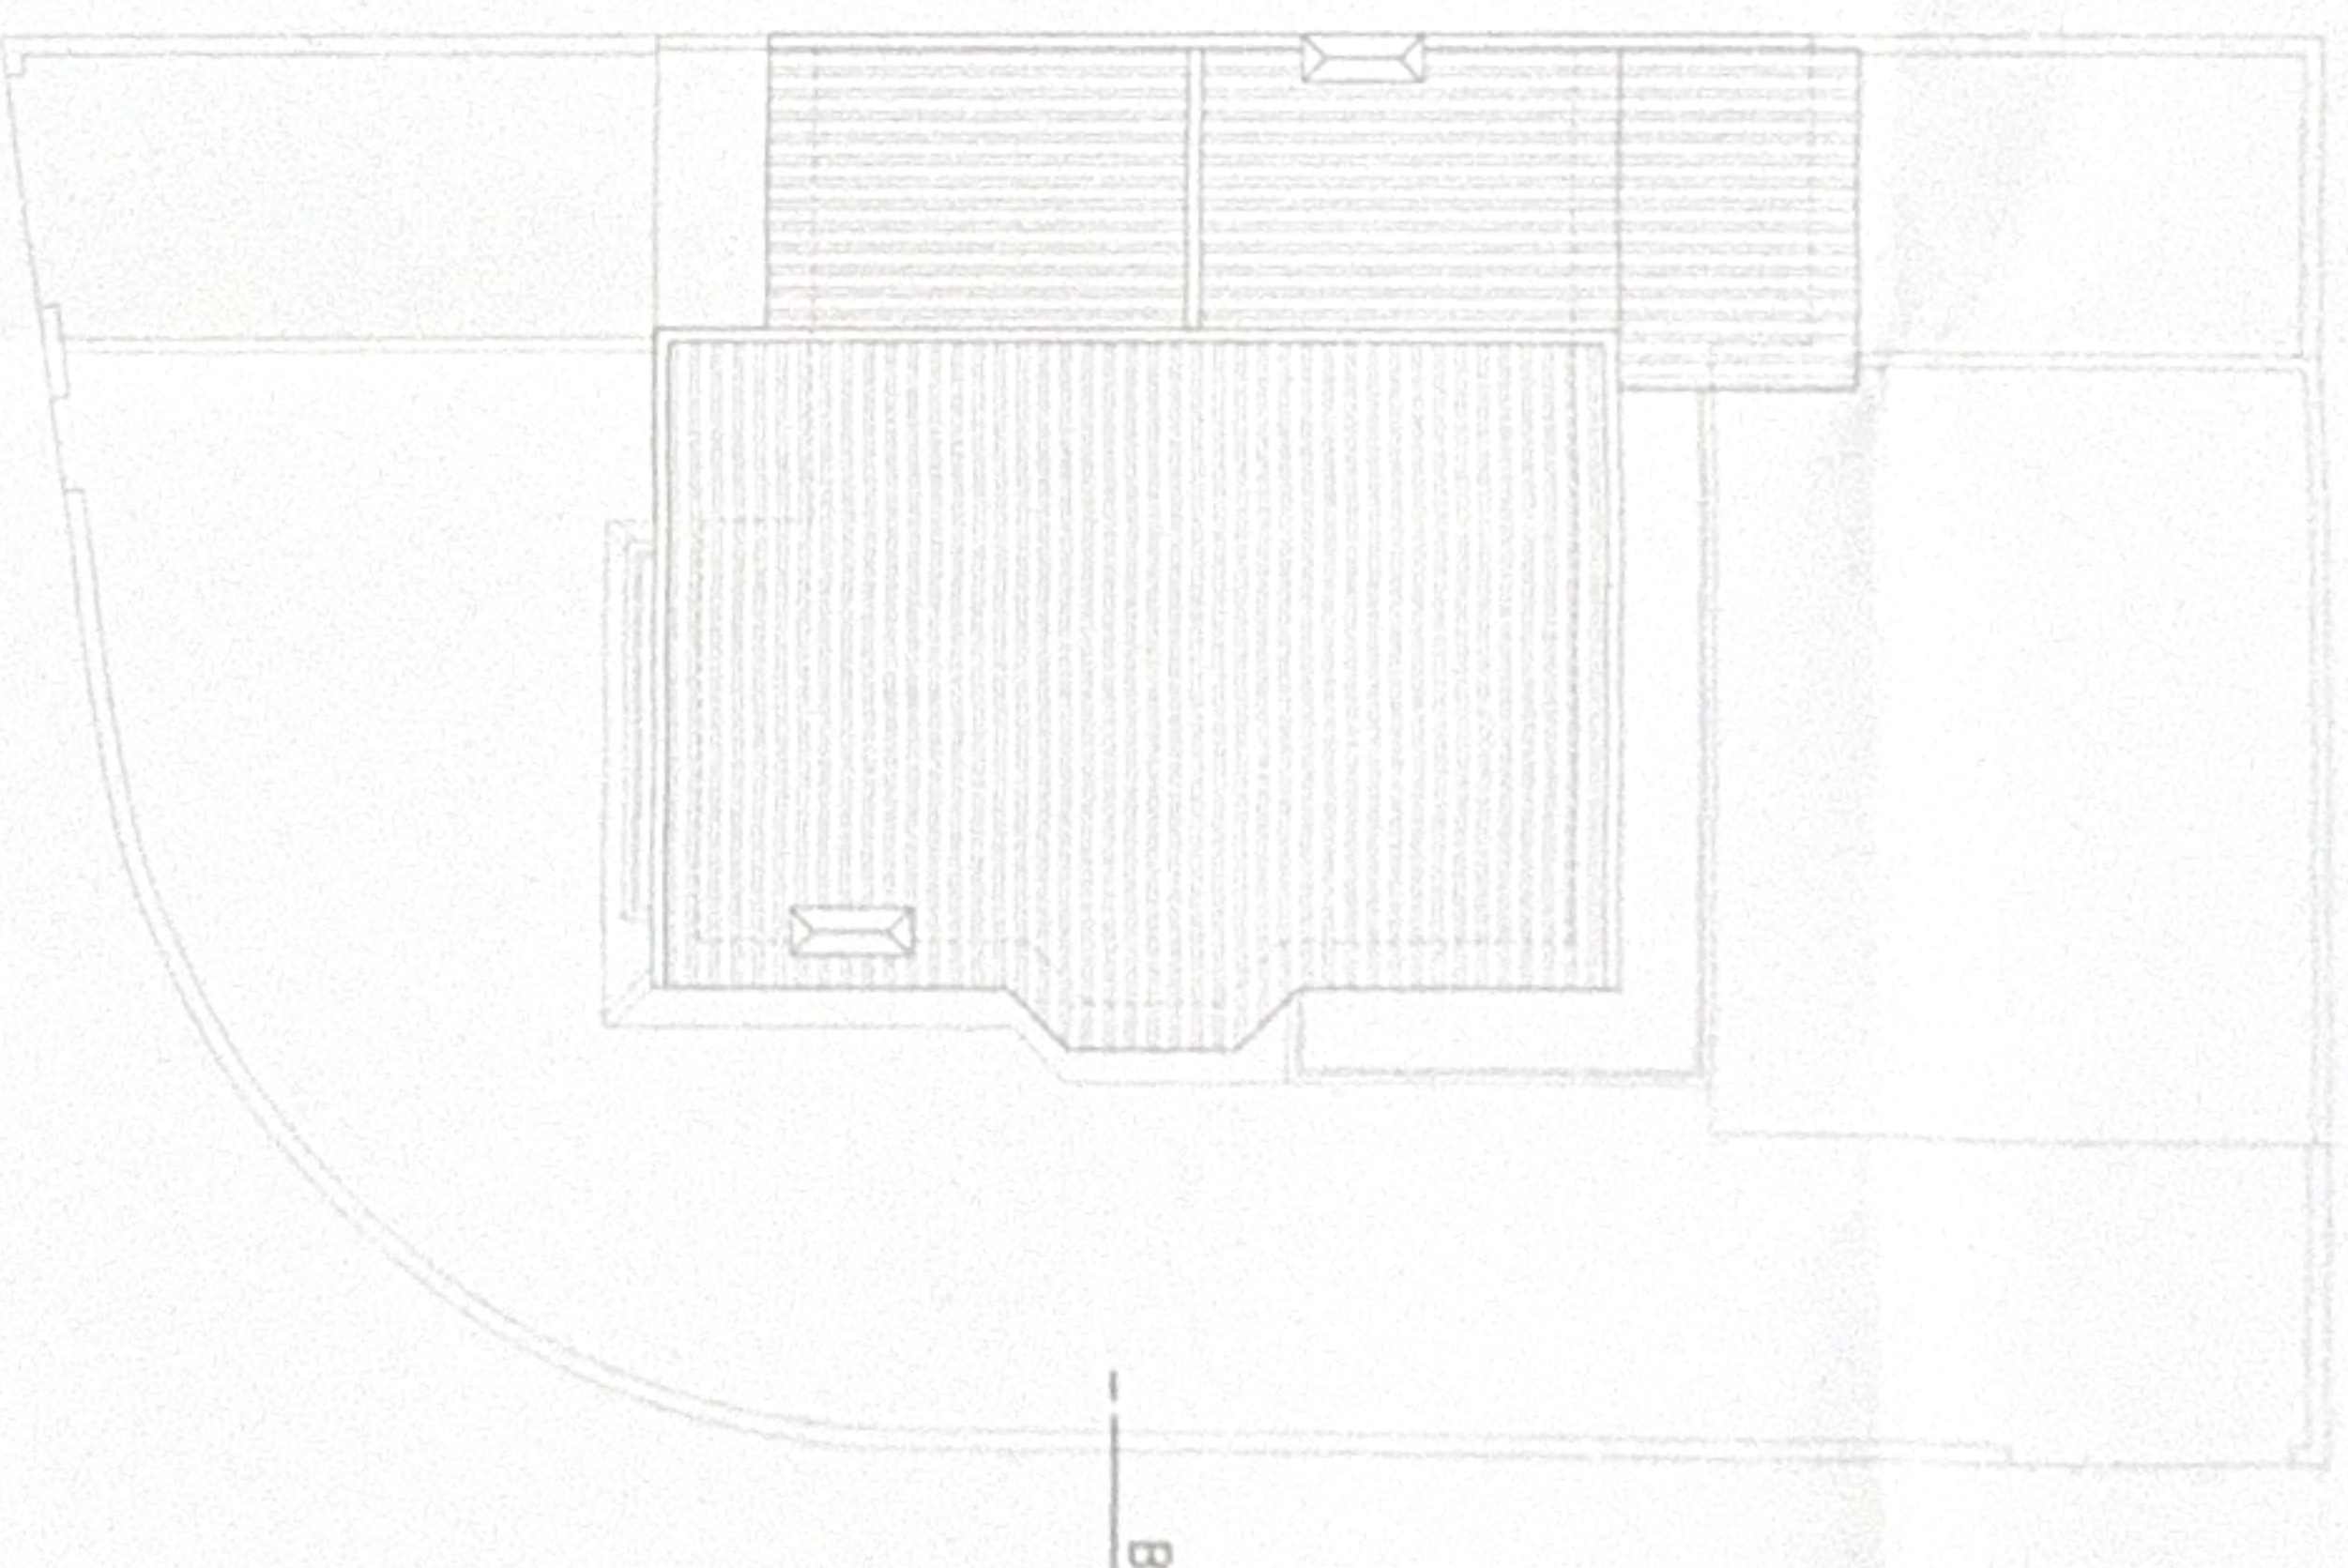

PLANTA DA COBERTURA



ARQUITECTURA				Disciplina: Arquitetura de Edifícios e do Paisagem	Escala:	Data: 01/10/2023
Projeto:	Nº:	Auto:	Desenho:	Disciplina: Arquitetura de Edifícios e do Paisagem	1:100	
Projeto:	Nº:	Auto:	Desenho:	Disciplina: Arquitetura de Edifícios e do Paisagem	1:100	

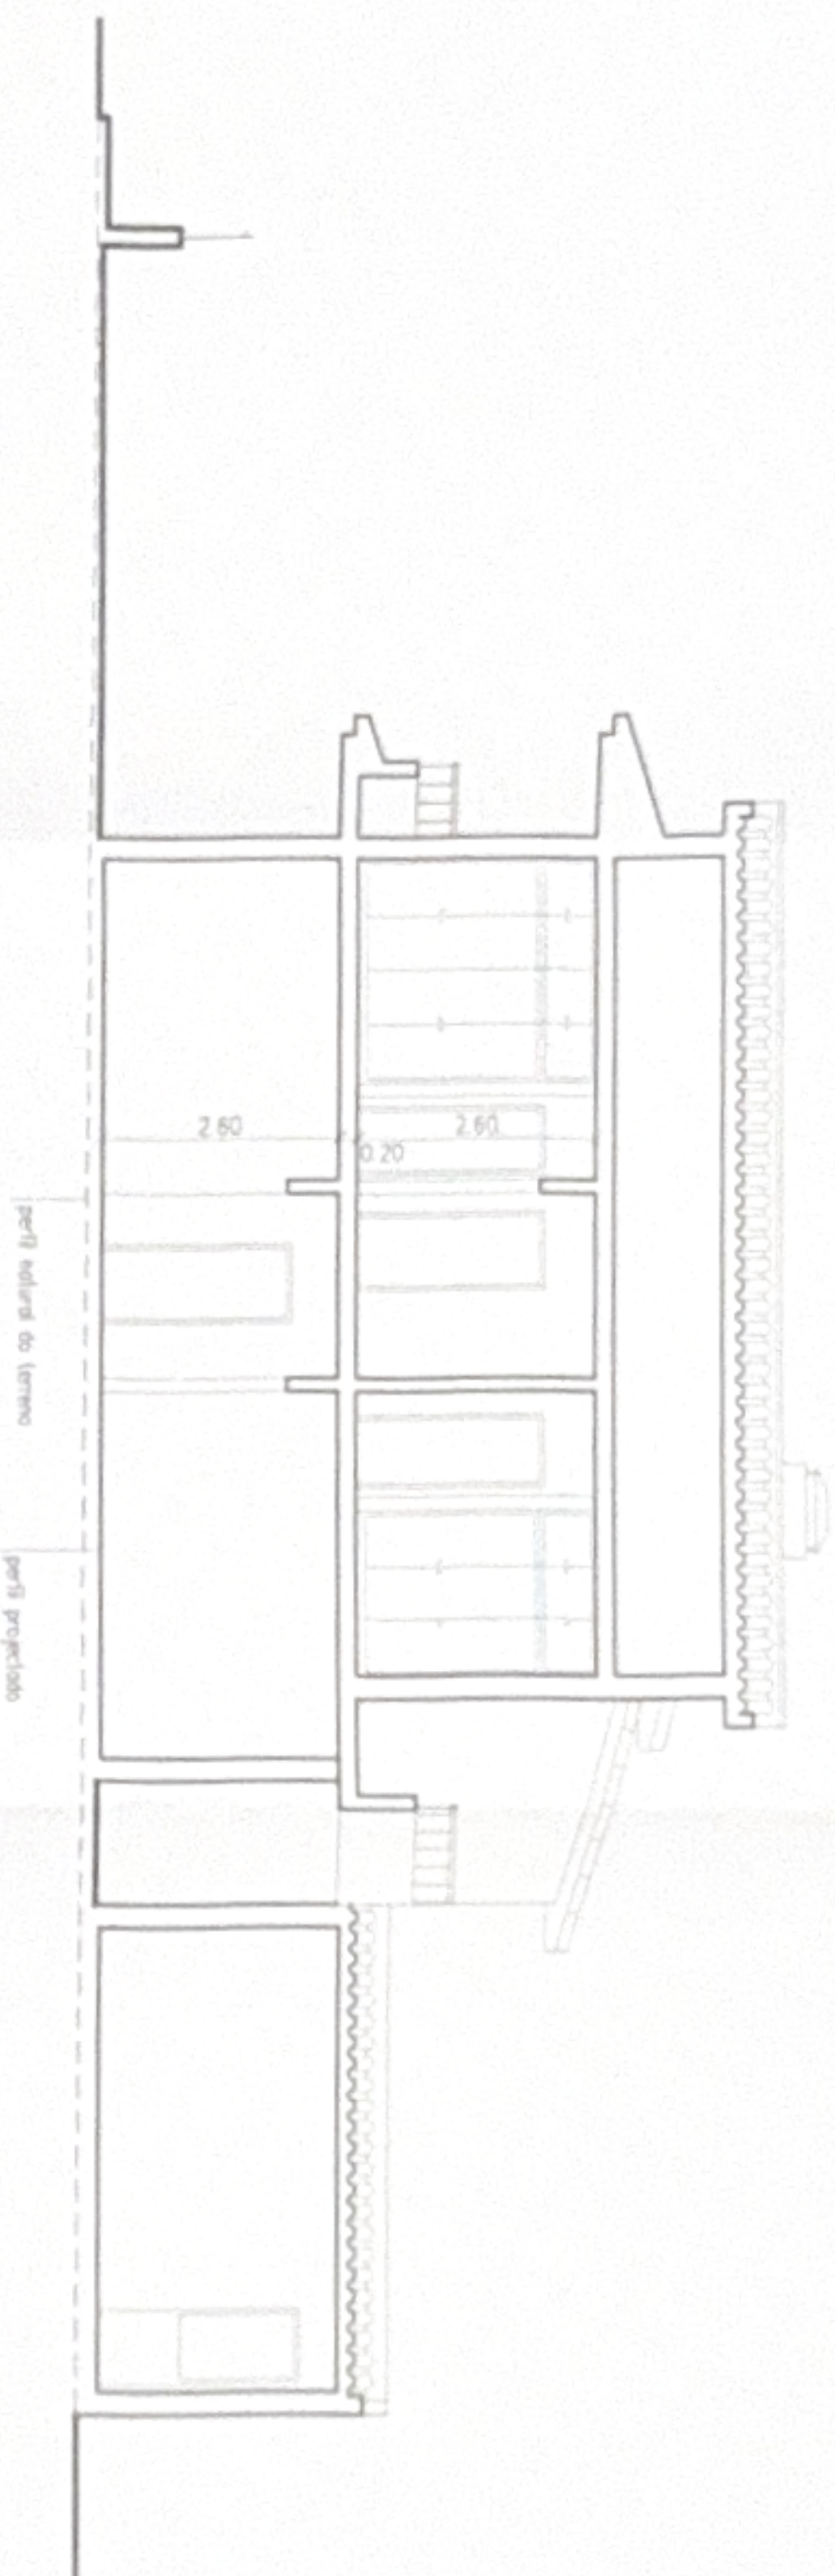

CORTE C:D

ARQUITECTURA

Requerente: Alexandre de Freitas R. de Matos
Alcaldado

Escala

1/100

Out. N°

03

Proc.

N°

Des.

Desig. ARQUITECTURA - Aterragem/Alegorização

Verif.

CORTE C:D

Q Técnico n°