


- habitação em fase de licenciamento




→

RUI LUIS DOMINGUES SILVA

ESC.
1/200

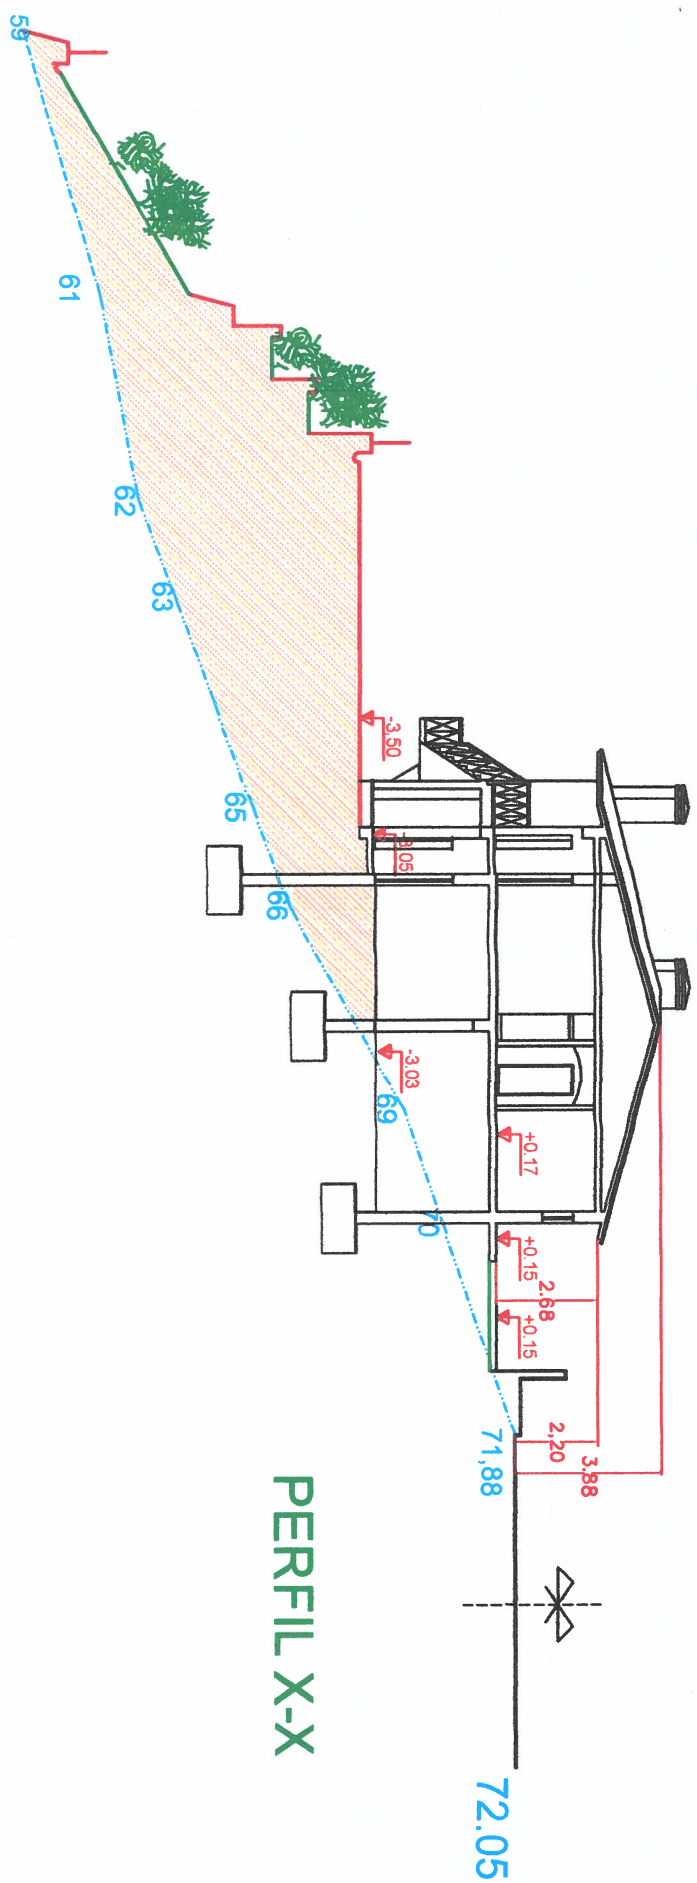


PERFIL X-X

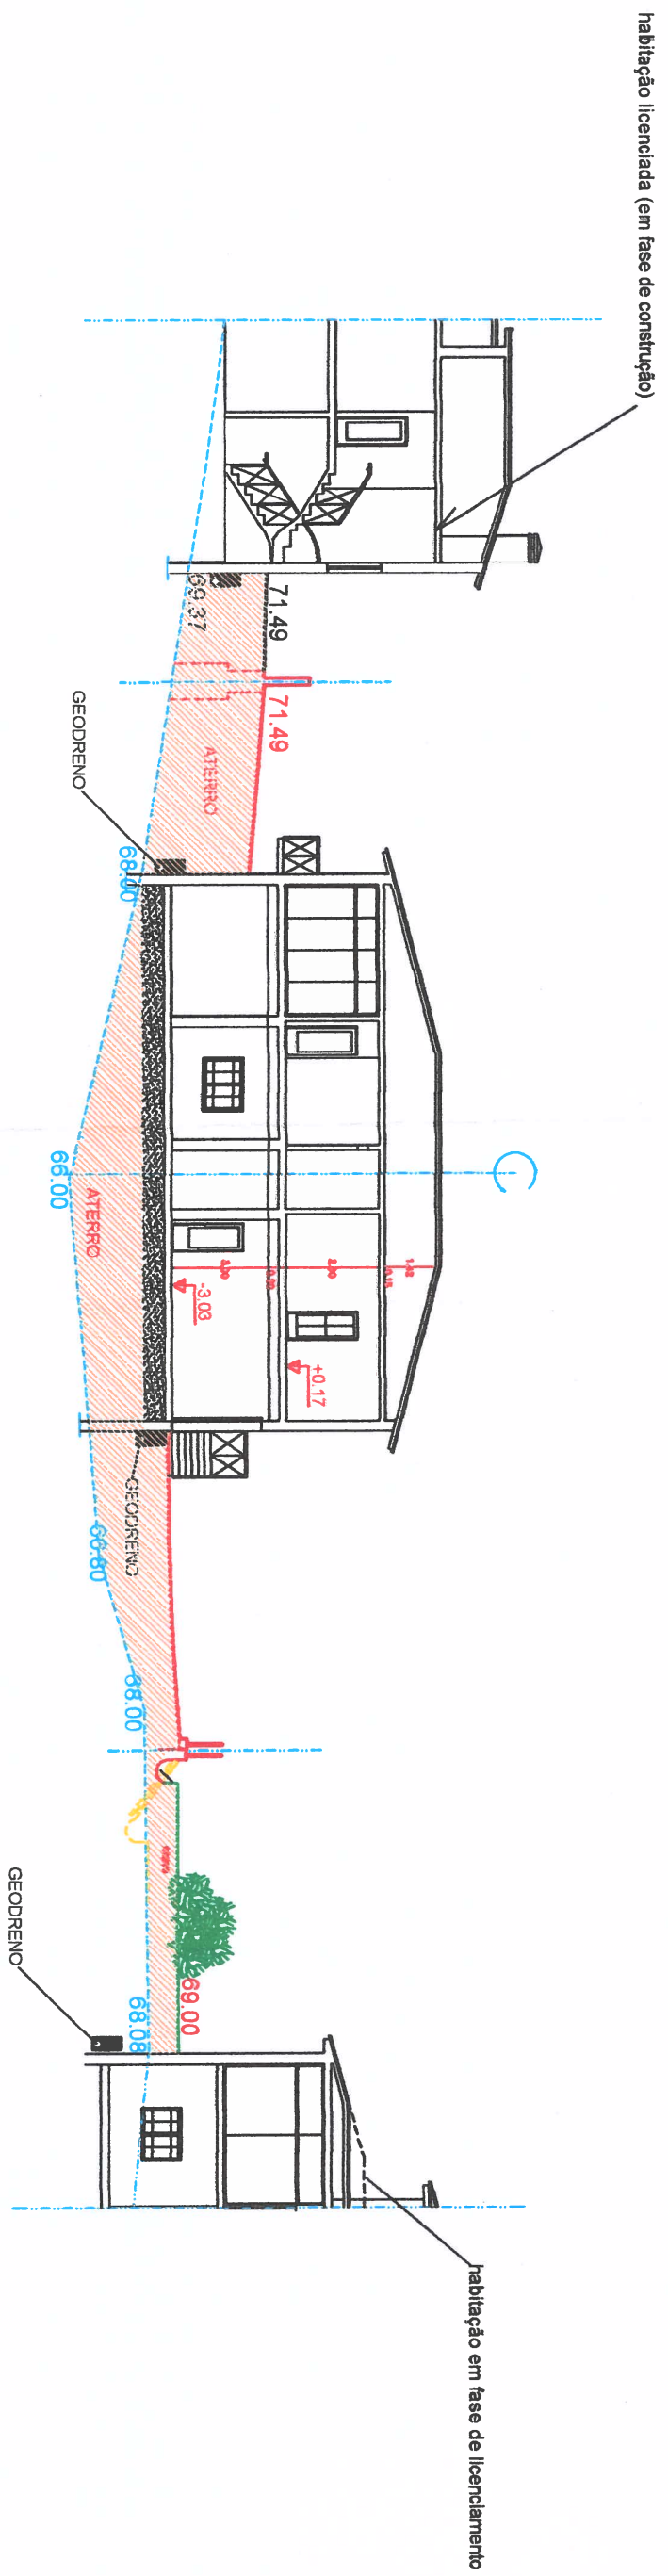

PERFIL Y-Y

ALTERAÇÃO


PROJECTO DE ARQUITECTURA DE UMA HABITAÇÃO E MUROS		PERFIS	2
local: STO. ANTÓNIO - VALE MAIOR - A-A-VELHA			
REQ: RUI LUIS DOMINGUES SILVA			
		ESC. 1/100	

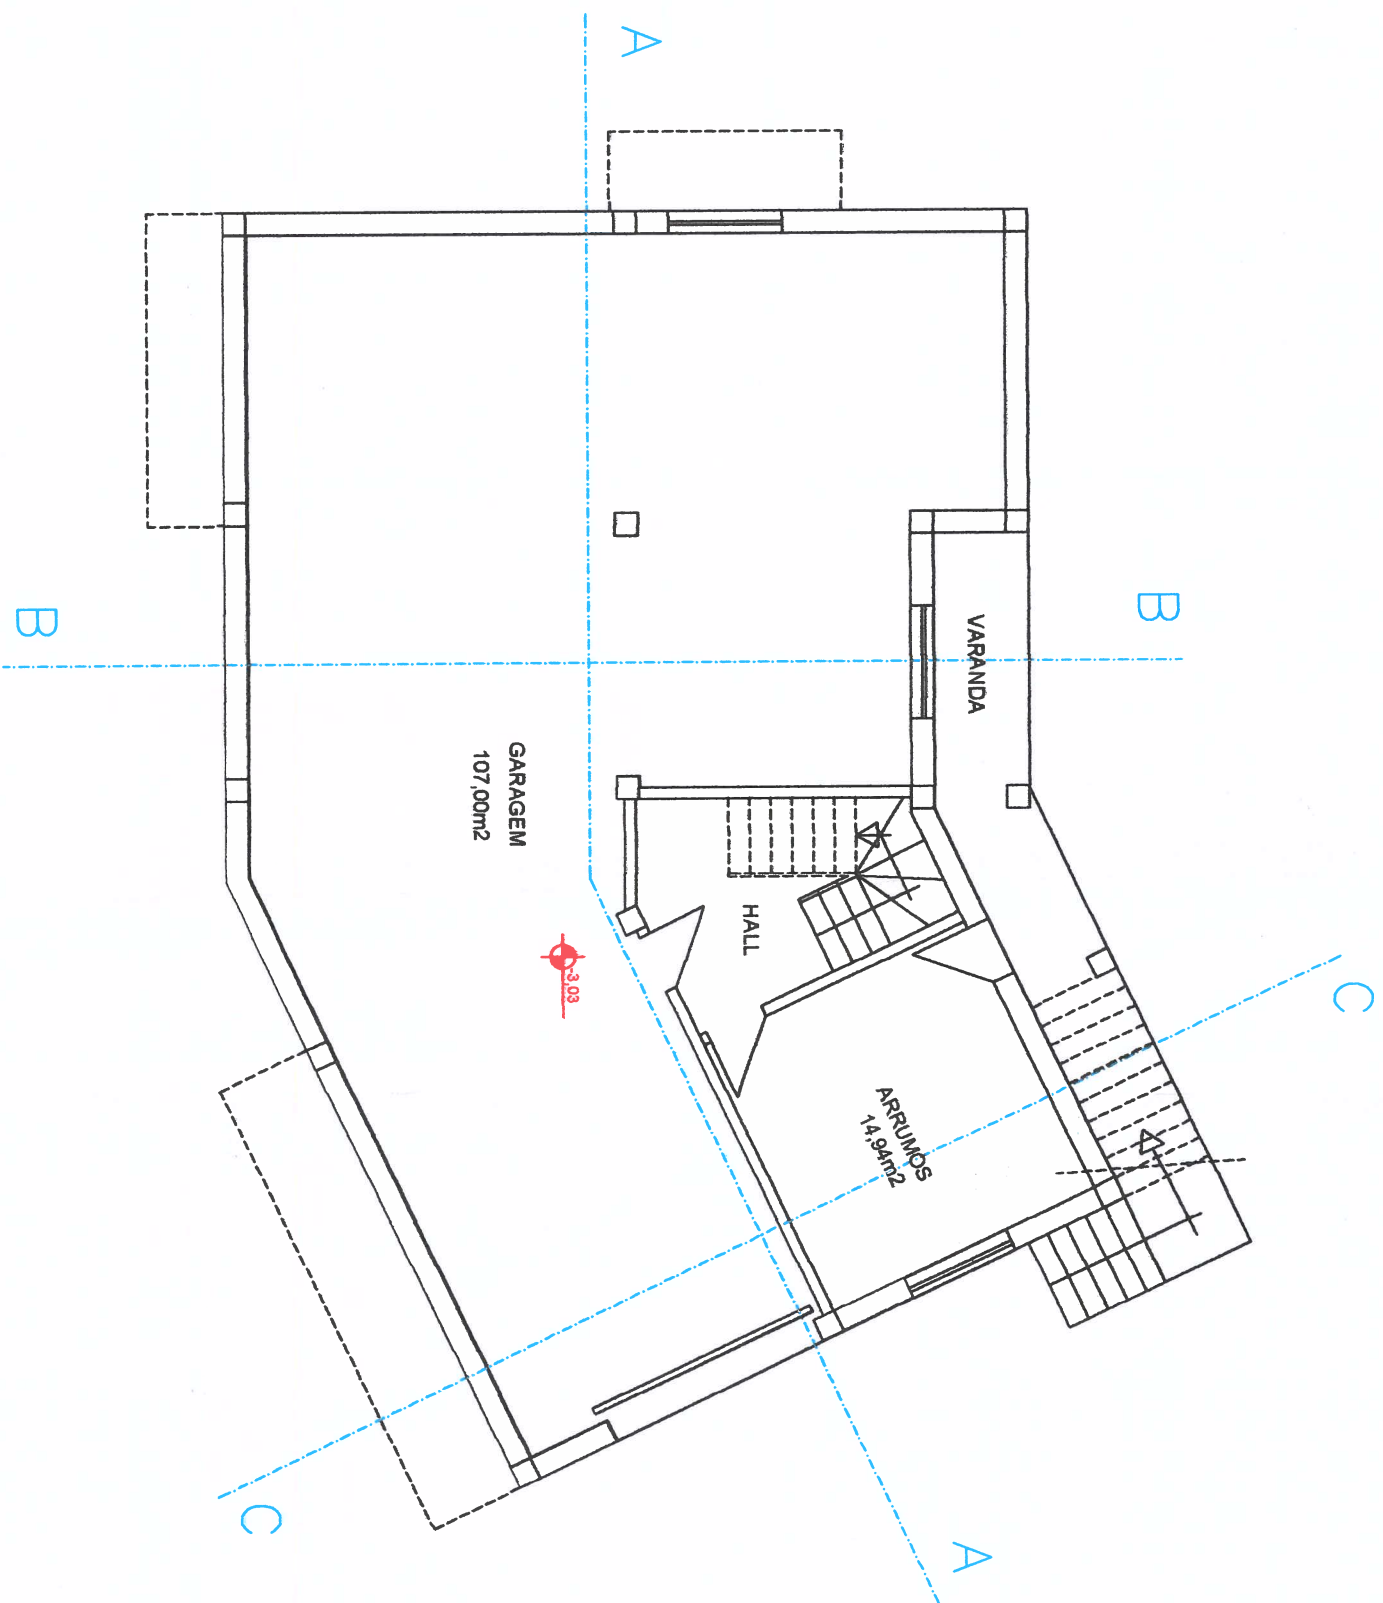

CAVE

PROJECTO DE ARQUITECTURA DE UMA HABITAÇÃO E MUIROS		3
local: STO. ANTÓNIO - VALE MAIOR - A-A-VELHA		
REQ. RUI LUIS DOMINGUES SILVA		ESC. 1/100

PLANTAS

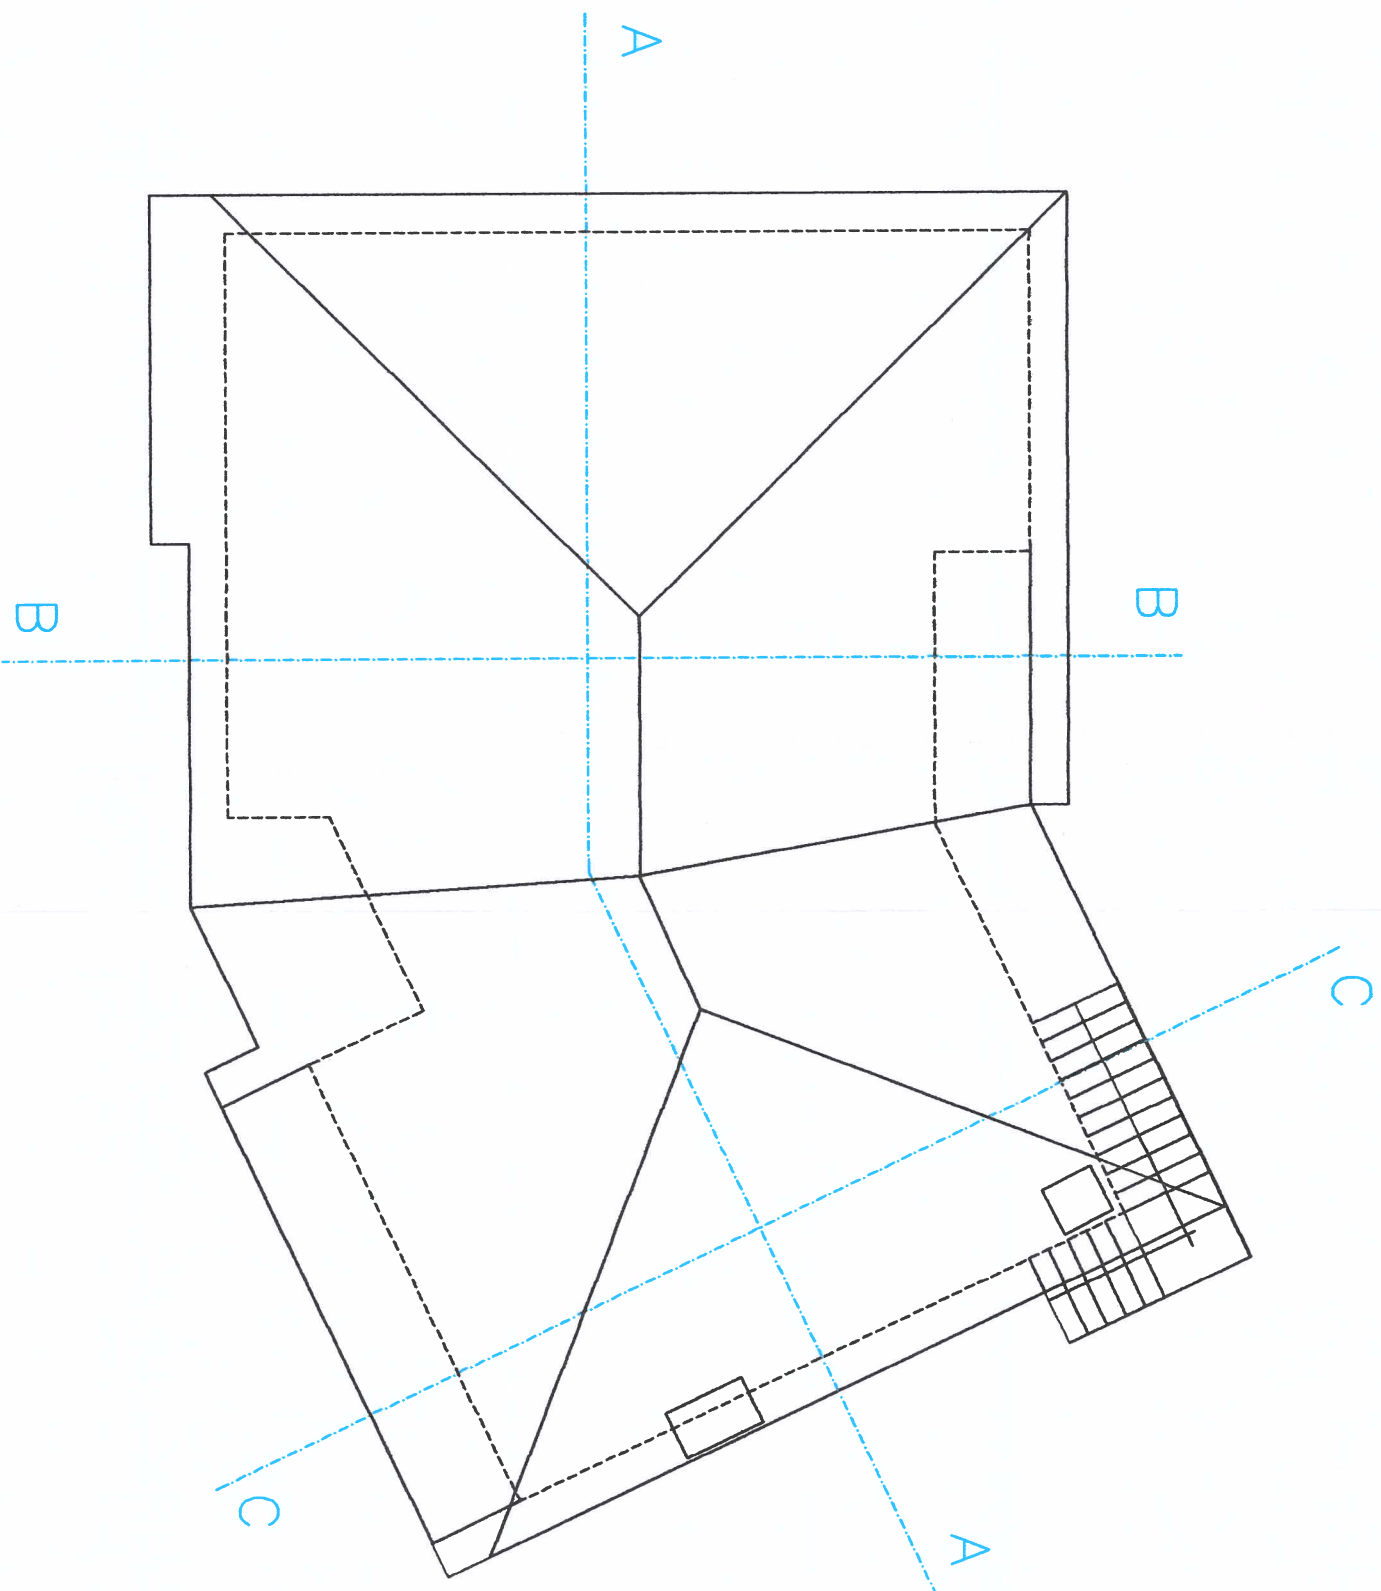


COBERTURA

PROJECTO DE ARQUITECTURA DE UMA HABITAÇÃO
E MUROS
local: STO. ANTÔNIO - VALE MAIOR - A-A-VELHA
REQ: RUI LUIS DOMINGUES SILVA

PLANTAS


5

ESC.
1/100

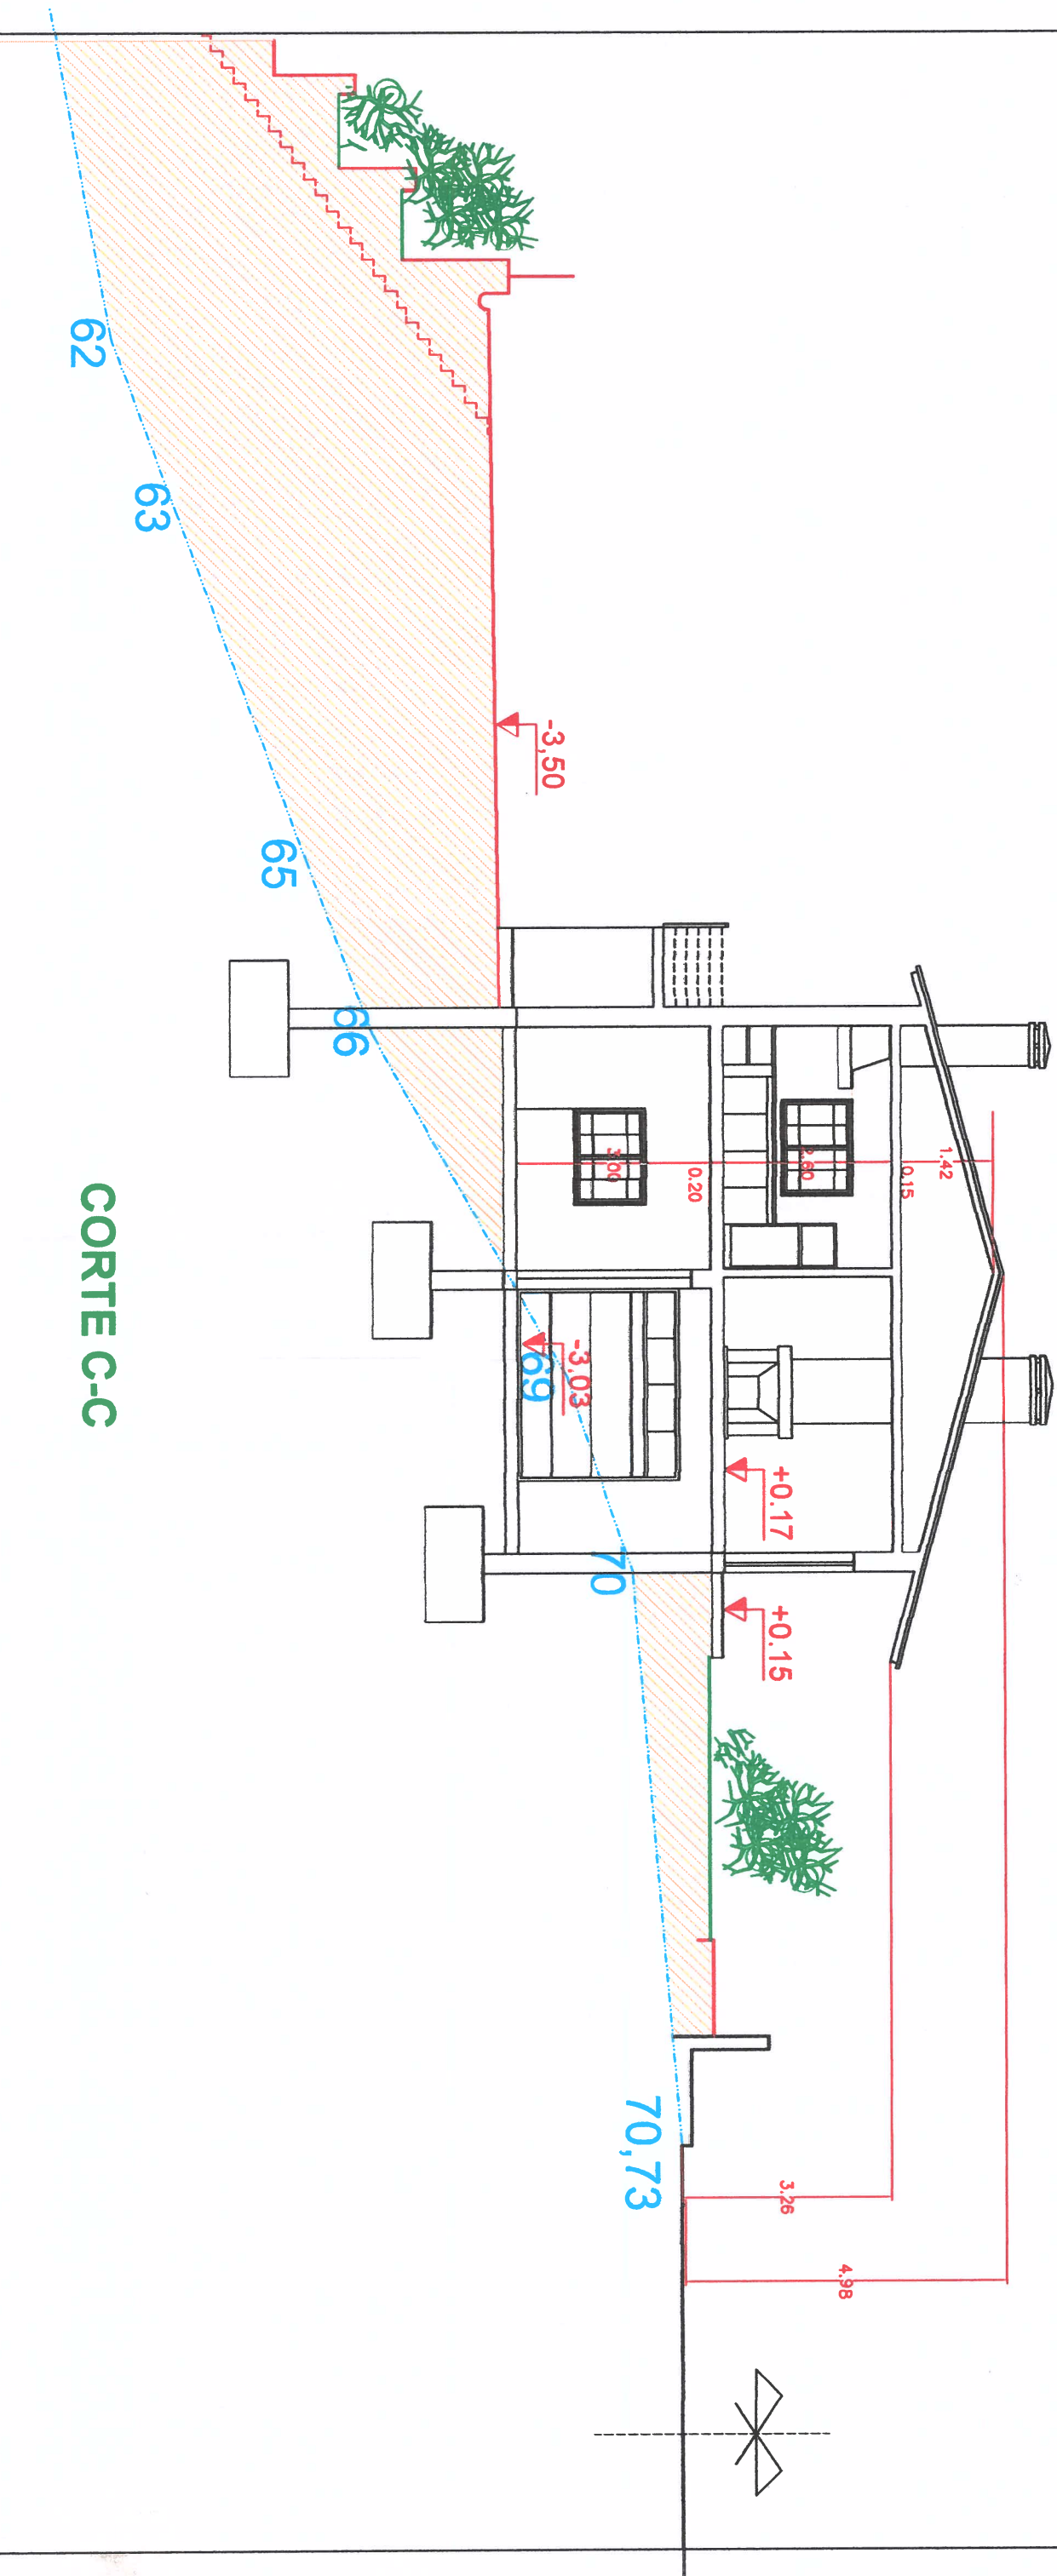


CORTE C-C

PROJECTO DE ARQUITECTURA DE UMA HABITAÇÃO E MUROS		CORTE	9
local: STO. ANTÓNIO - VALE MAIOR - A-A-VELHA			
REQ:	RUI LUIS DOMINGUES SILVA		
			ESC. 1/100

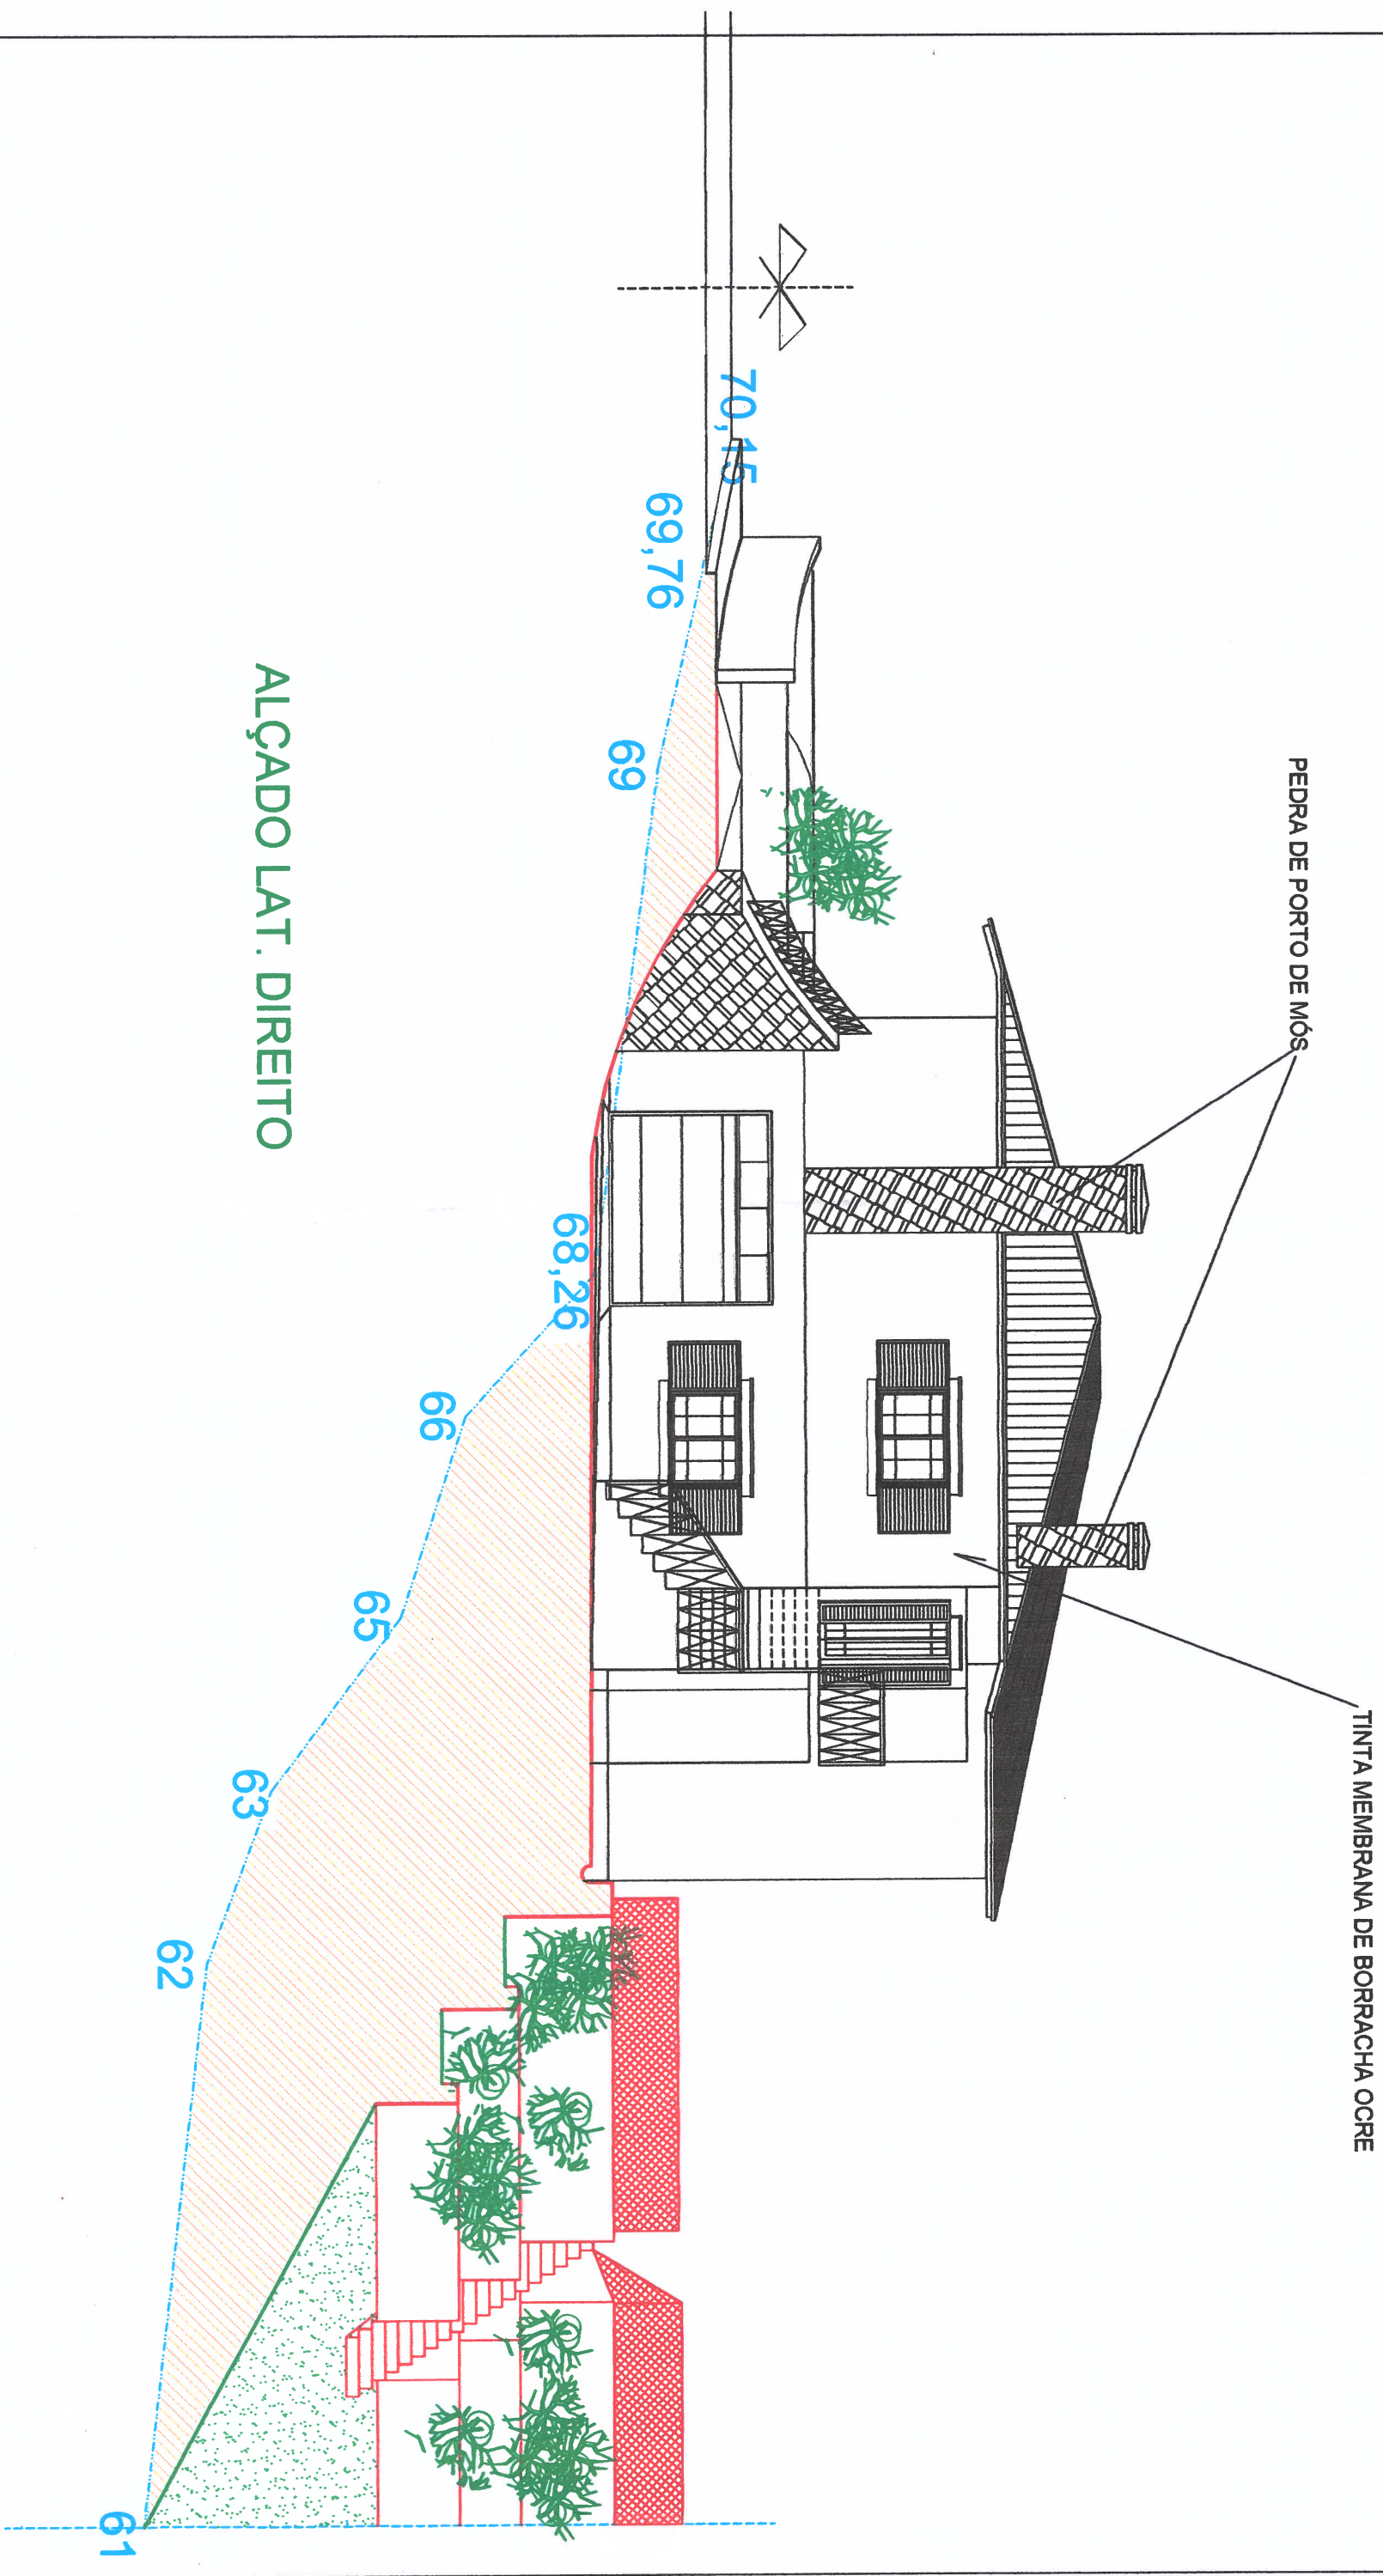


PROJECTO DE ARQUITECTURA DE UMA HABITAÇÃO E MUROS		ALÇADO	12
local: STO. ANTÓNIO - VALE MAIOR - A-A-VELHA			
REQ:	RUI LUIS DOMINGUES SILVA		
			ESC. 1/100

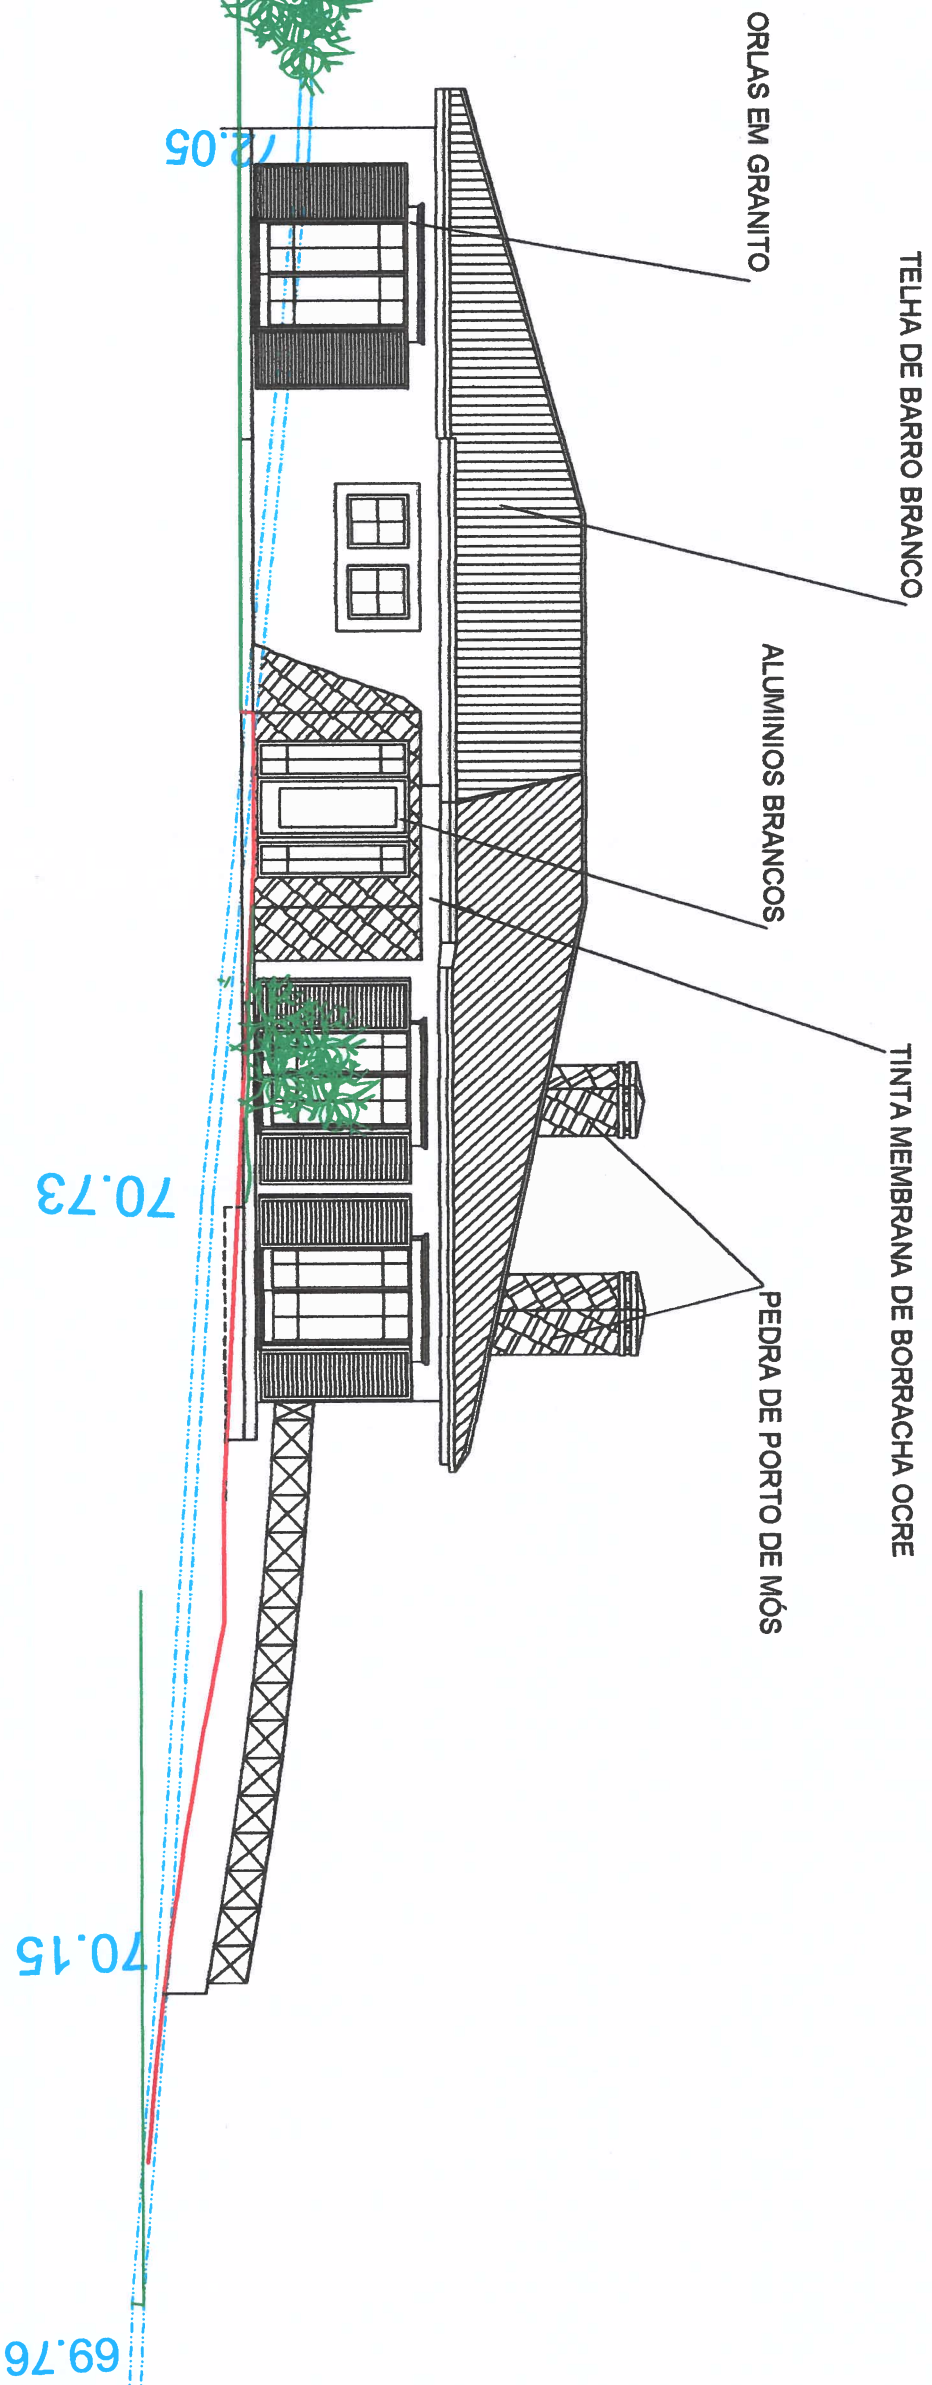

ALÇADO PRINCIPAL

PROJECTO DE ARQUITECTURA DE UMA HABITAÇÃO E MUROS local: STO. ANTÓNIO - VALE MAIOR - A-A-VELHA	ALÇADOS	13
REQ: RUI LUIS DOMINGUES SILVA		ESC. 1/100

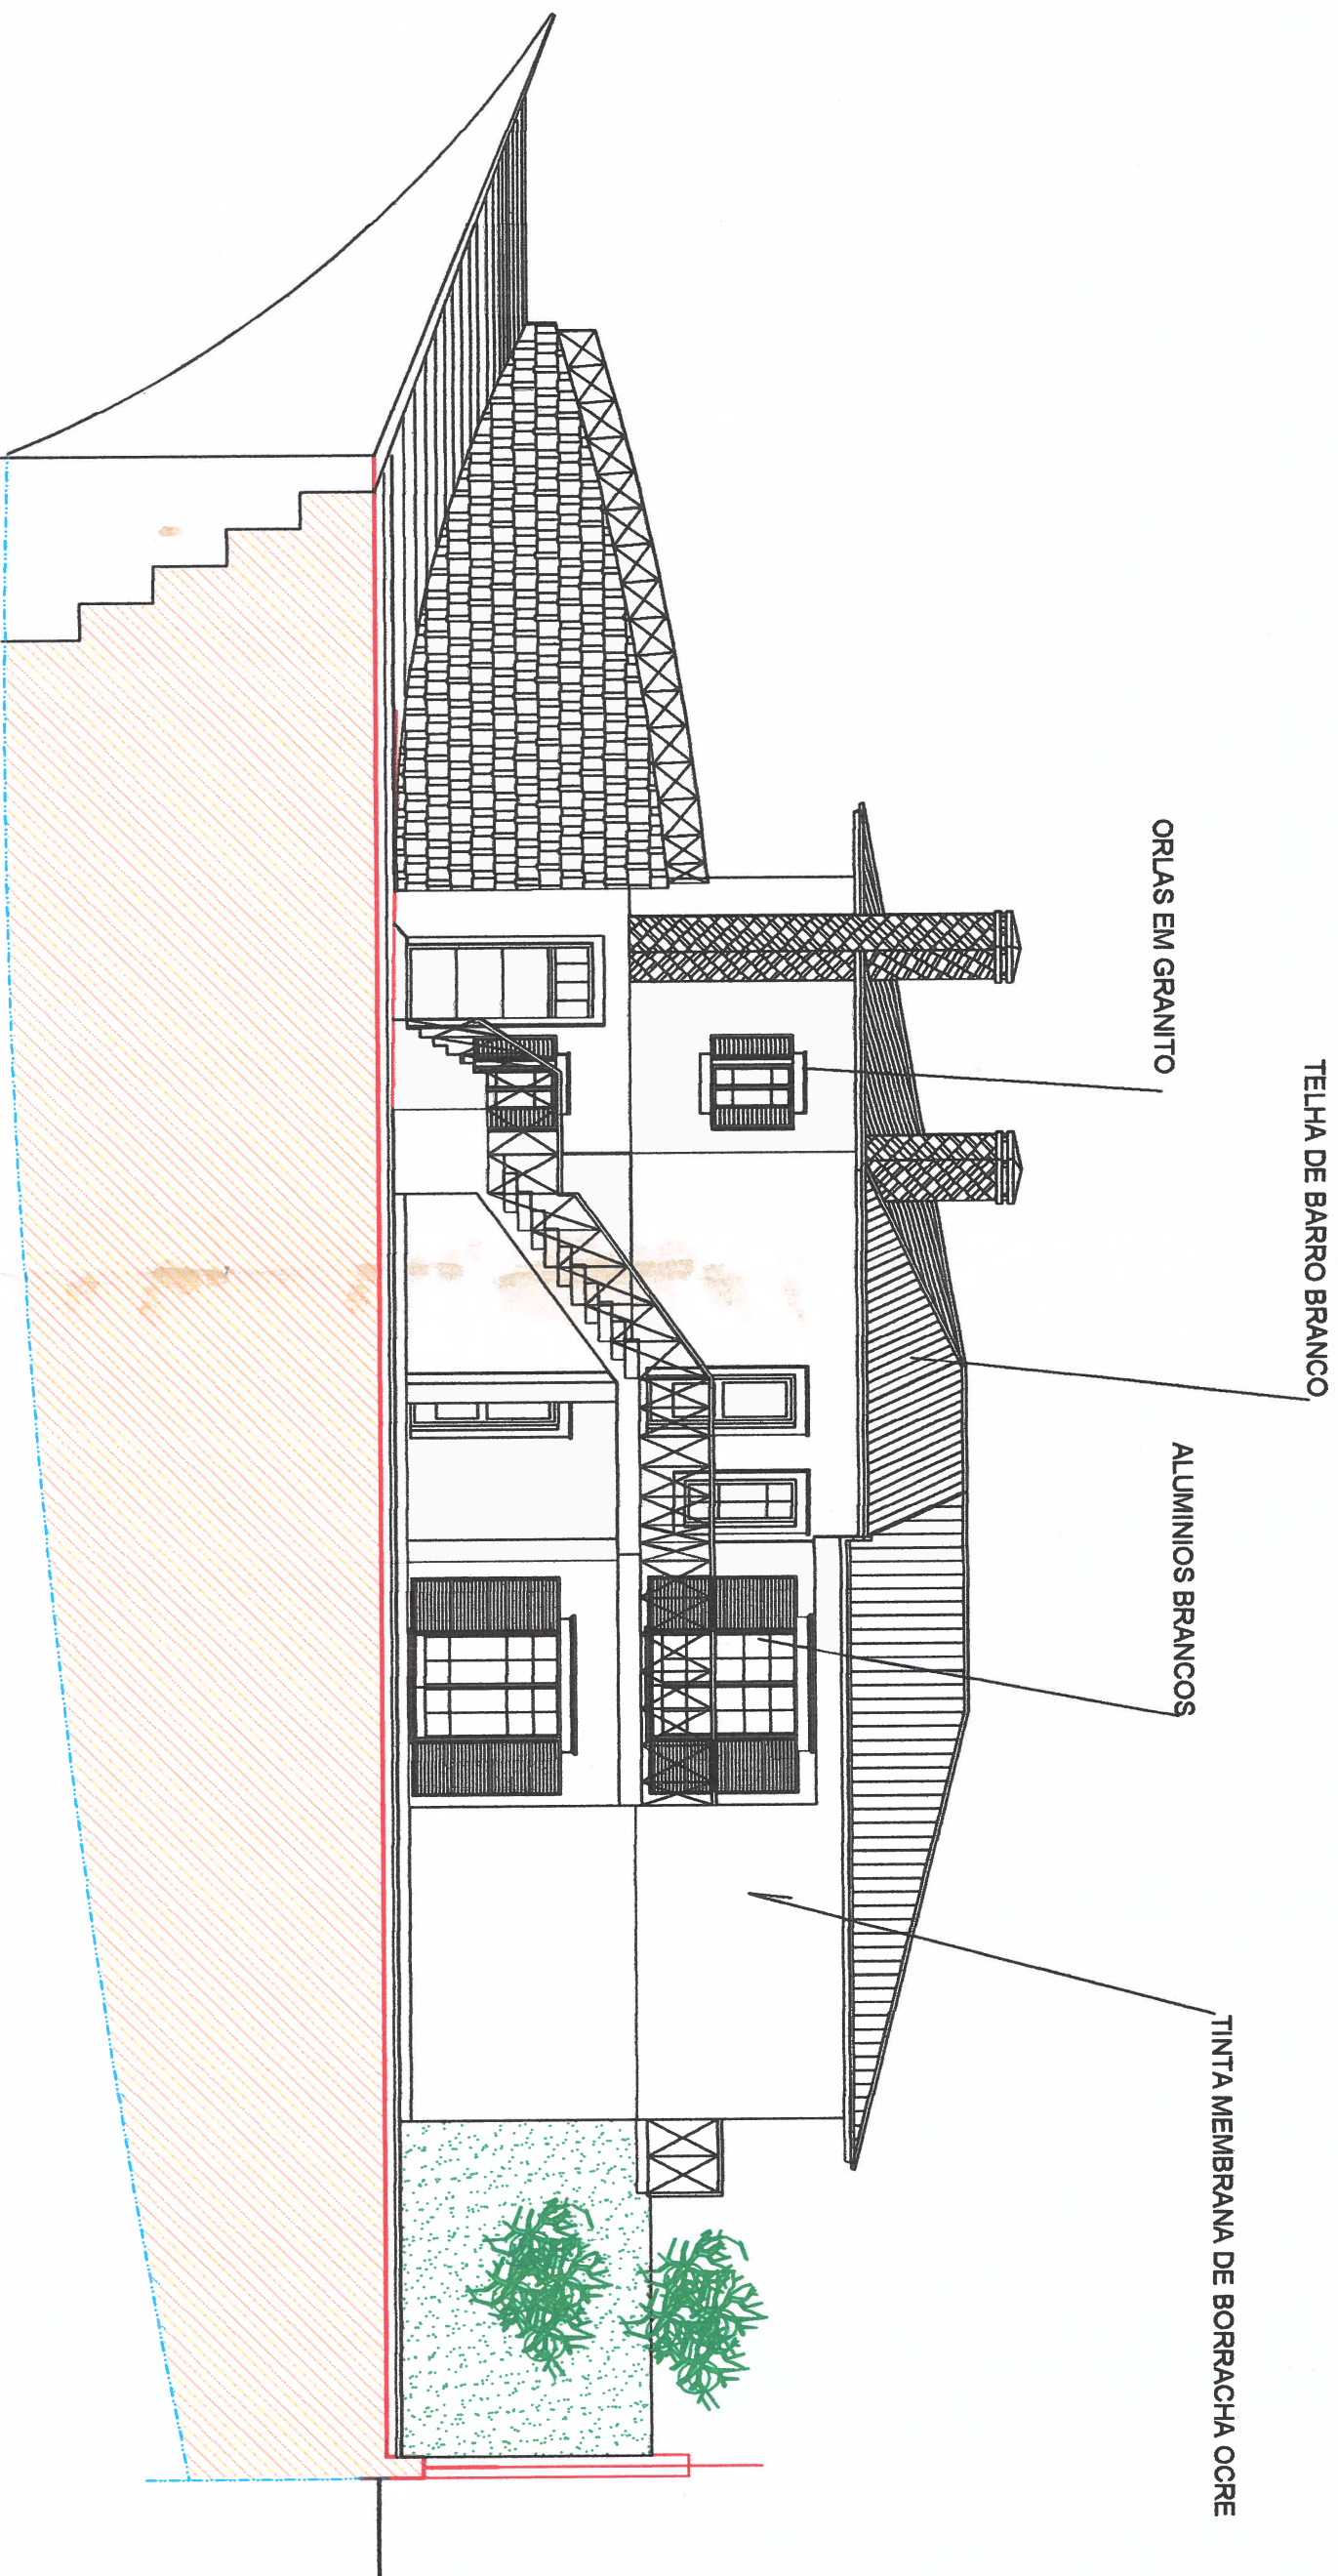

ALÇADO POSTERIOR

PROJECTO DE ARQUITECTURA DE UMA HABITAÇÃO E MUROS		14
local: STO. ANTÓNIO - VALE MAIOR - A-A-VELHA		
REQ: RUI LUIS DOMINGUES SILVA		ESC. 1/100