


LEGENDA DE MATERIAIS E CORES:

- 1- Reboco pintado a Salmão Claro
2- Sanca pintada a BRANCO
3- Colunas em cantaria de MOLIANOS
- Guarneçamento de vãos em cantaria de MOLIANOS amaciada
 - Degraus, Soleiras e Peitoris em cantaria de MOLIANOS amaciada
 - Caixilharia de portas e janelas em Alumínio BRANCO, c/ Vidro duplo e aro Verde Garrafa
 - Cobertura em telha lusa Vermelho Tipo "ABA E CANUDO"
 - Beirados á portuguesa com telha de Canudo Vermelha
 - Candeeiros rústicos pintados a esmalte AZUL ESCURO
 - Solário em MADEIRA

105
OB/897/2002

CÂMARA MUNICIPAL DE SINTRA
Licença de Utilização nº 334/2023
De 27/11/2023
Srº Presidente
De 25/10/2023
Sintra 15/11/2023

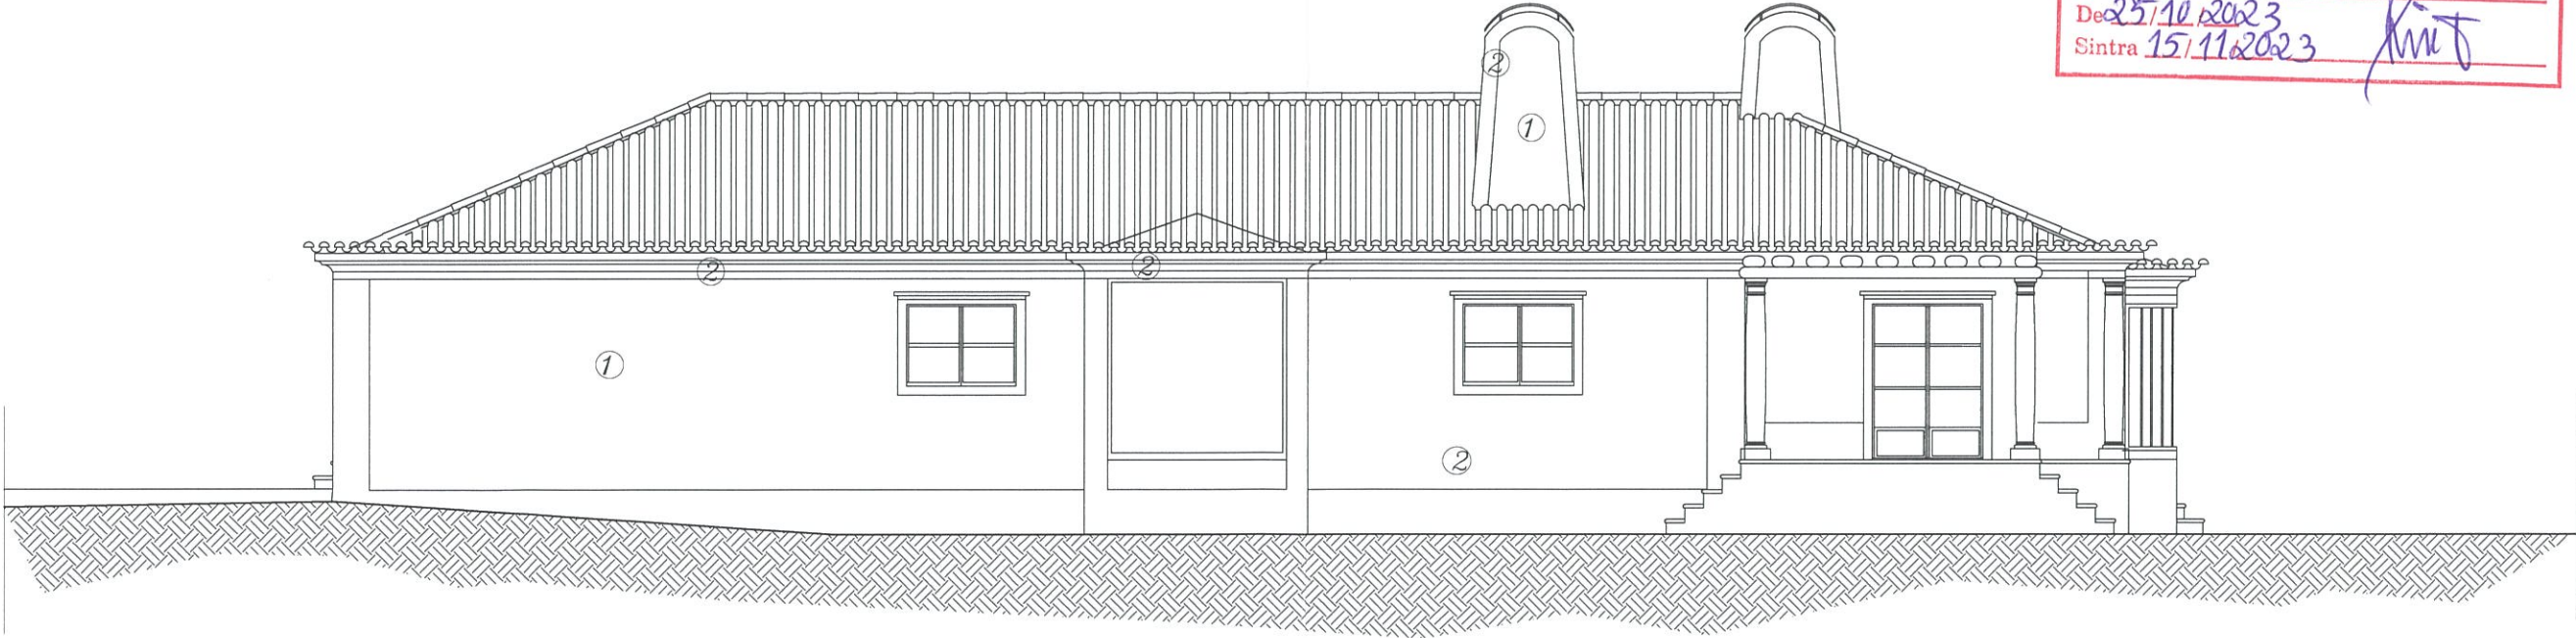

ALÇADO LATERAL DIREITO

Telas Finais					
Julho 2006		Requerente: Arlindo de Aguiar Alves da Costa			Alçado Lat. Direito Estudo de Materiais e Cores
Esc.	1:100	Local: Magoito - Sintra			
Des.	Proj.	Coor.	Técnico resp.		Folha nº 10

LEGENDA DE MATERIAIS E CORES:

- 104
OB/897/2002


- 1- Reboco pintado a Salmão Claro
 - 2- Sanca pintada a BRANCO
 - 3- Colunas em cantaria de MOLIANOS
 - Guarneçamento de vãos em cantaria de MOLIANOS amaciada
 - Degraus, Soleiras e Peitoris em cantaria de MOLIANOS amaciada
 - Caixilharia de portas e janelas em Alumínio BRANCO, c/ Vidro duplo e aro Verde Garrafa
 - Cobertura em telha lusa Vermelho Tipo "ABA E CANUDO"
 - Beirados á portuguesa com telha de Canudo Vermelha
 - Candeeiros rústicos pintados a esmalte AZUL ESCURO
 - Solário em MADEIRA




ALÇADO LATERAL ESQUERDO

CÂMARA MUNICIPAL DE SINTRA
Licença de Utilização nº 334/2023
De 27/11/2023 Conferido Por Despacho do Exmo.
Srº *Frederico*
De 25/10/2023
Sintra 15/11/2023 *Rita*

Telas Finais				
Julho 2006	Requerente: Arlindo de Aguiar Alves da Costa			
Esc. 1:100	Local: Magoito - Sintra			
Des. Ana Paula Costa	Proj.	Coor.	Técnico resp.	Alçado Lat. Esquerdo Estudo de Materiais e Cores
PROJ.				Folha nº 9

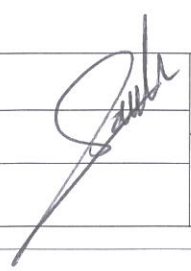


99
013/897/2002

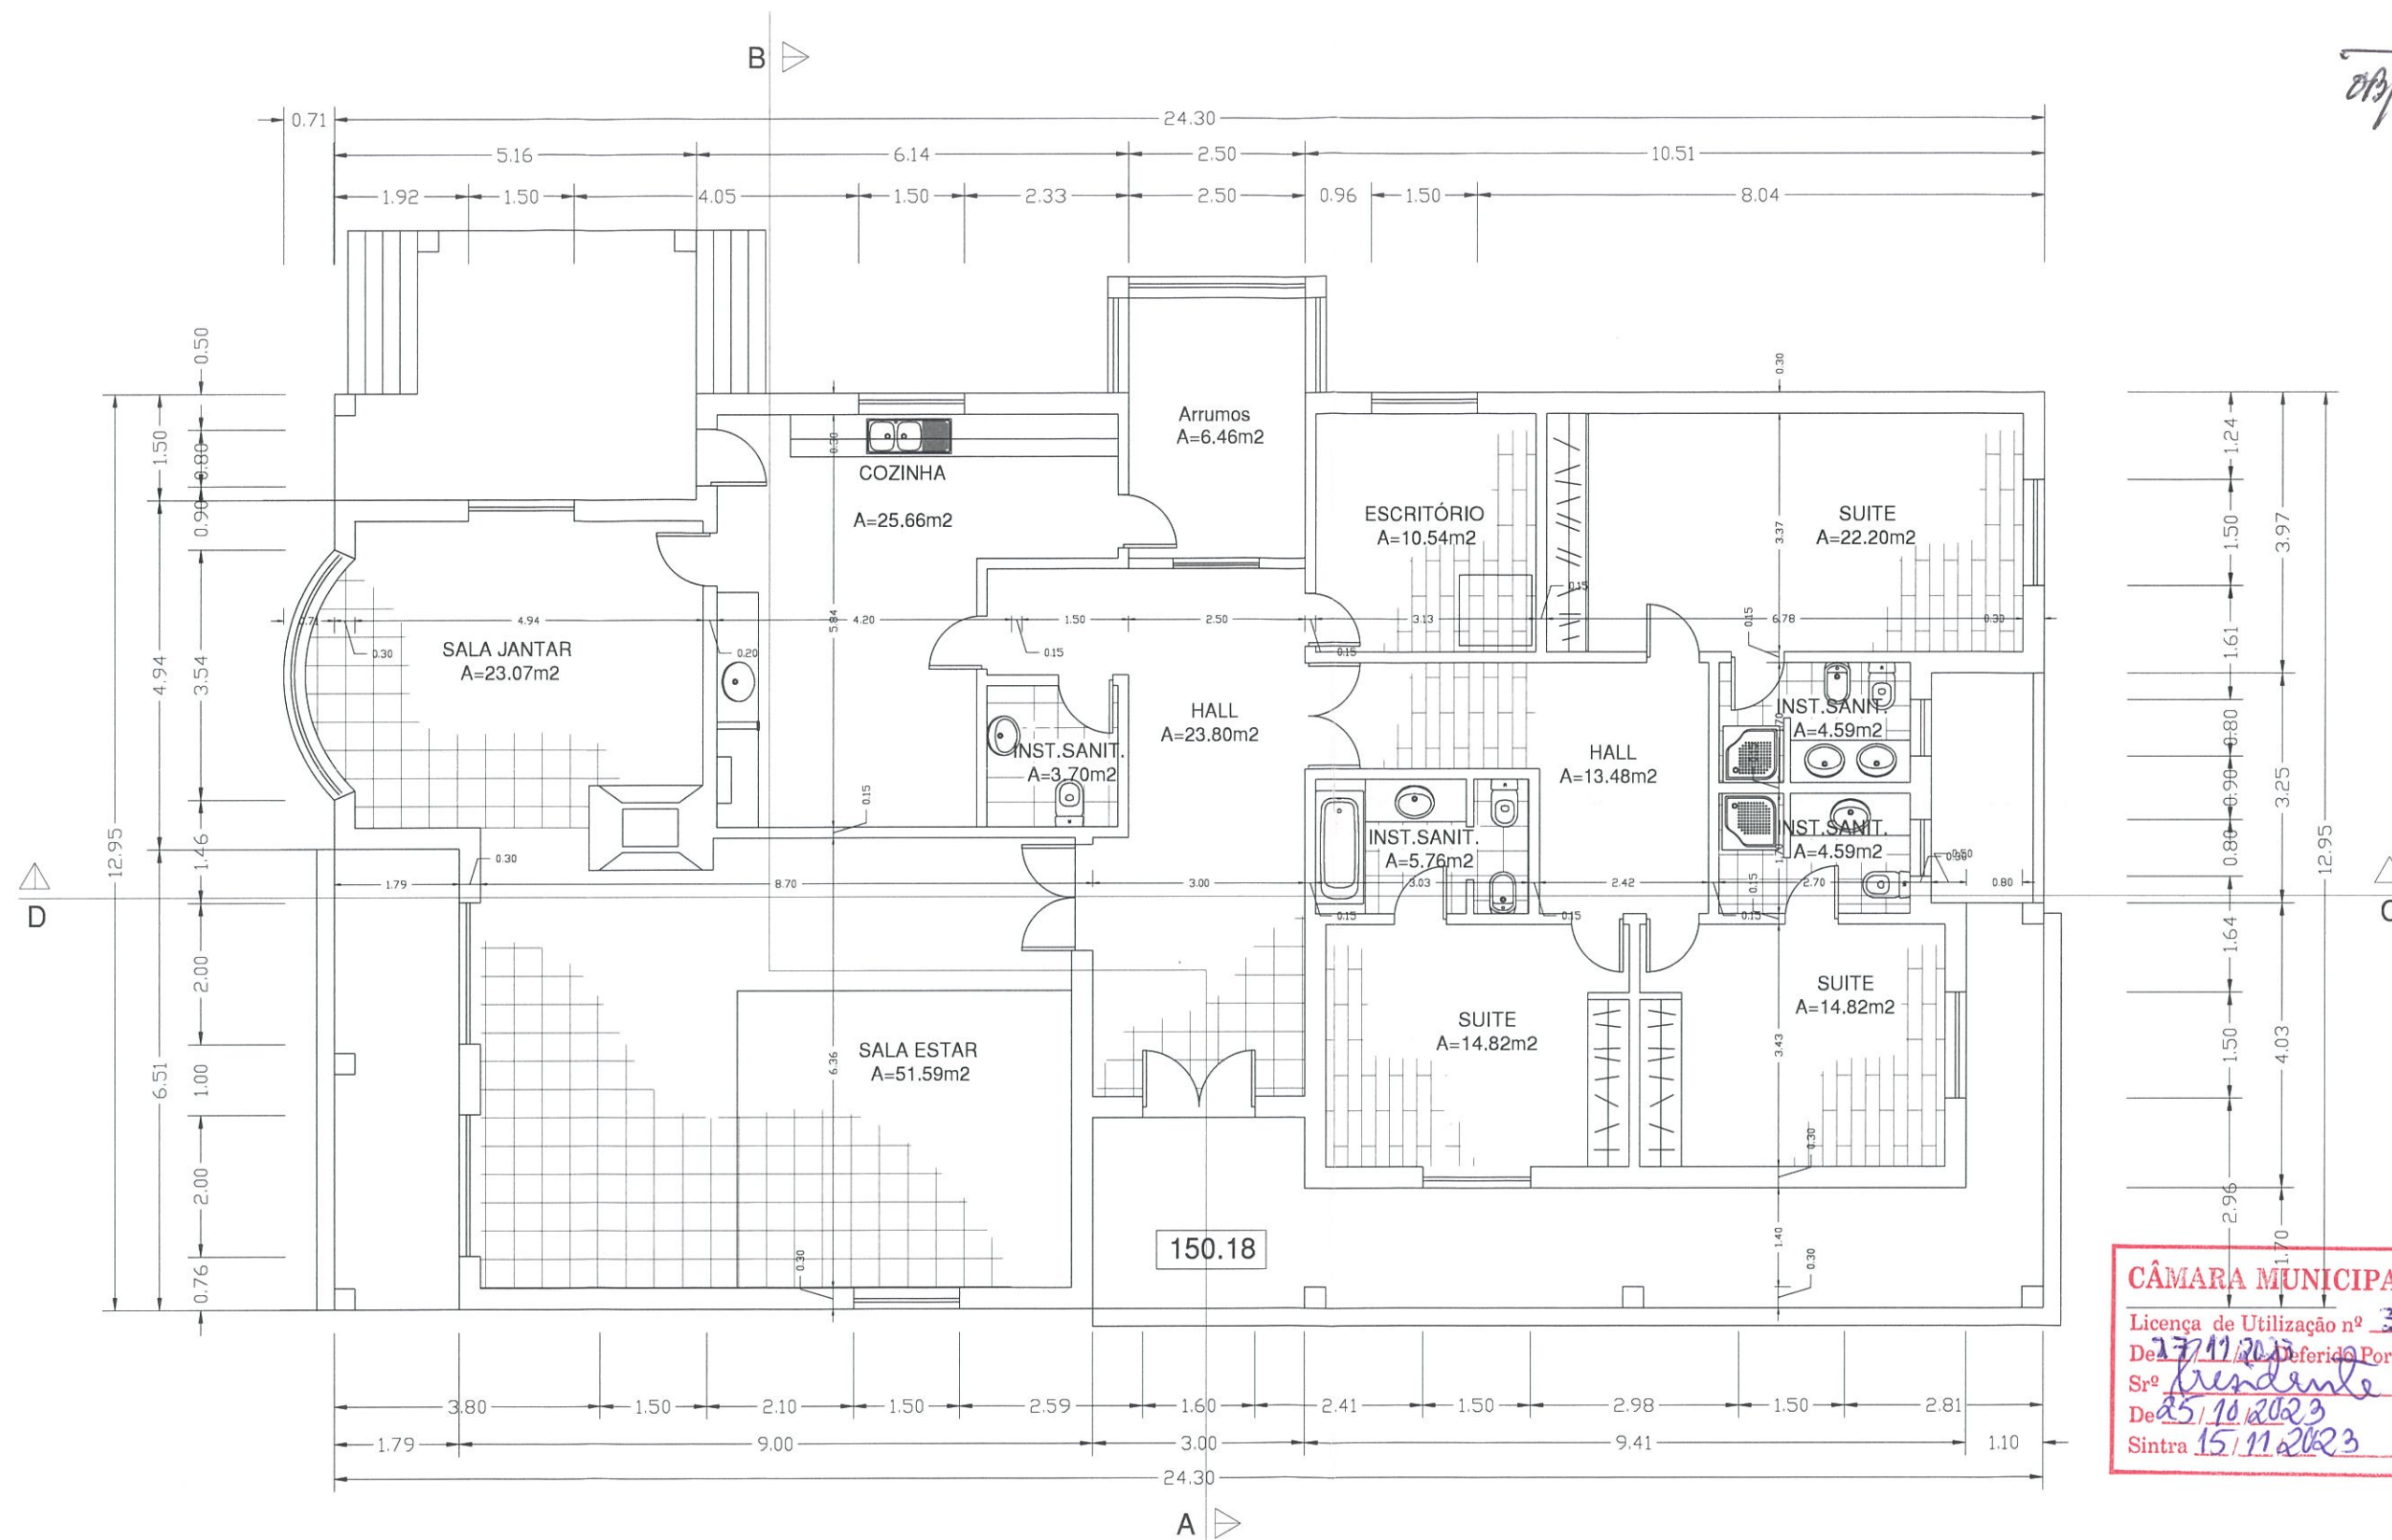

CÂMARA MUNICIPAL DE SINTRA
 Licença de Utilização nº 334/2023
 De 27/11/2023 deferido Por Despacho do Exmo.
 Srº Presidente
 De 25/10/2023
 Sintra 15/11/2023 *lino*

PLANTA DO RÉ-CHÃO

Telas Finais				
Julho 2006	Requerente: Arlindo de Aguiar Alves da Costa			
Esc. 1:100	Local: Magoito - Sintra			
Des.	Proj.	Coor.	Técnico resp.	Planta do Rés-Chão
				Folha nº 4

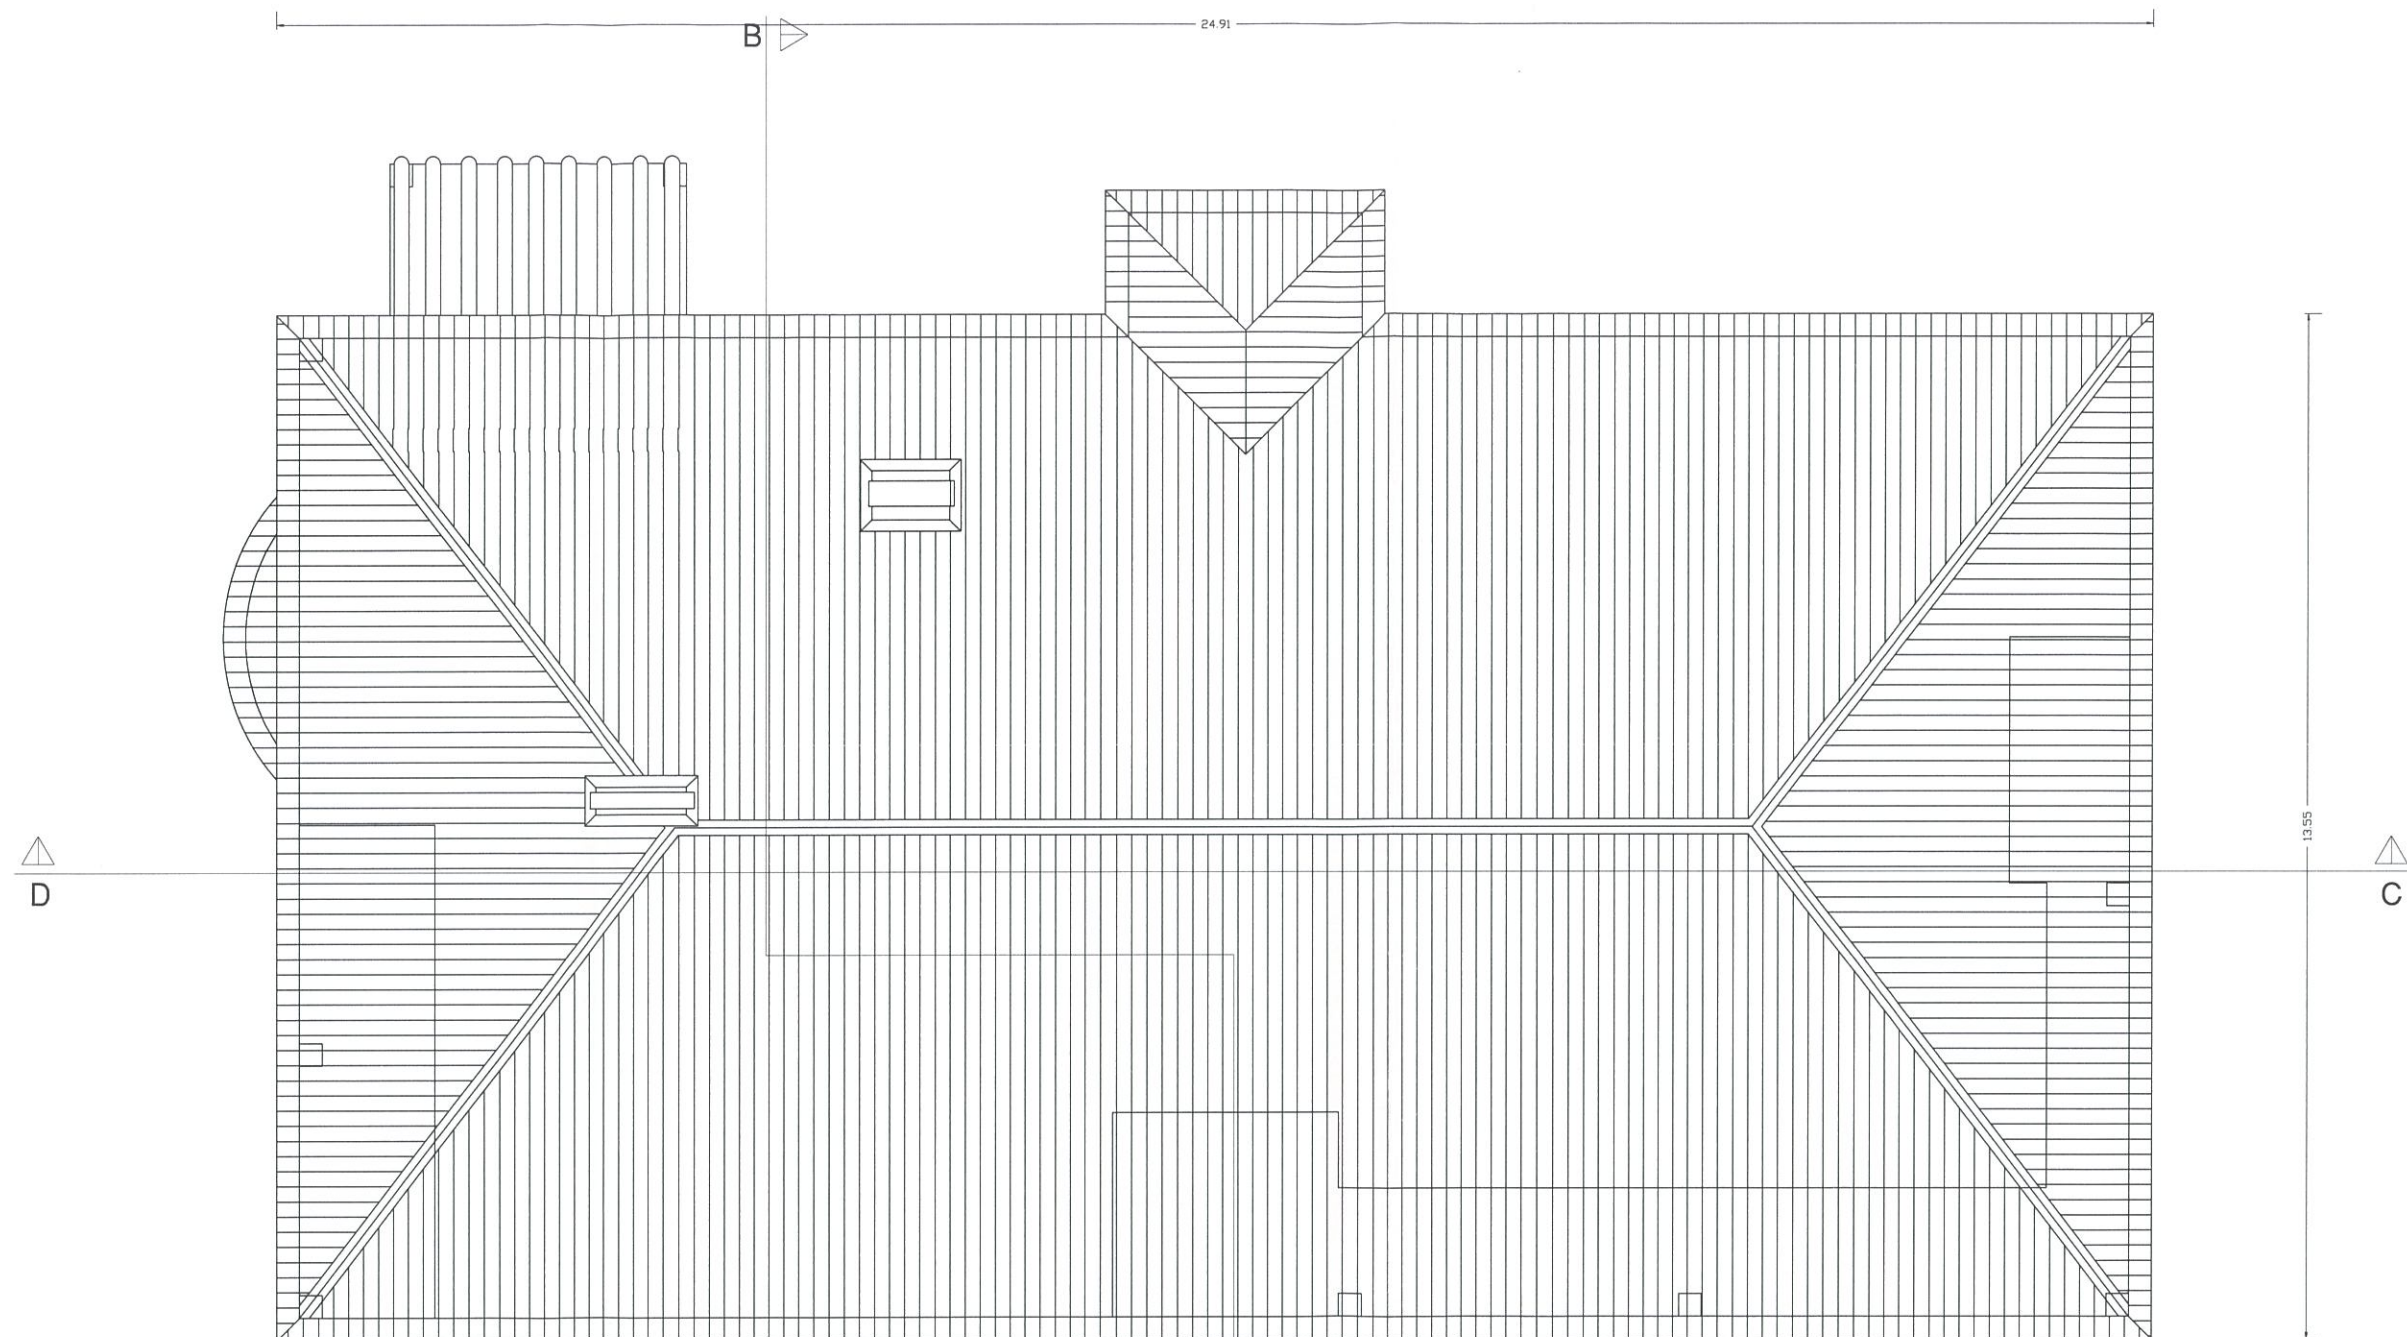

100
OB/857/2002
f

COBERTURA


A

CÂMARA MUNICIPAL DE SINTRA
Licença de Utilização nº 334/2023
De 27/11/2023 deferido Por Despacho do Exmo.
Sr.º Presidente
De 25/10/2023
Sintra 15/11/2023

f

Telas Finais					Planta da Cobertura	
Julho 2006	Requerente: Arlindo de Aguiar Alves da Costa		Local: Magoito - Sintra		Folha nº	5
Esc. 1:100	Des.	Proj.	Coor.	Técnico resp.		

101
013/897/2002
✓

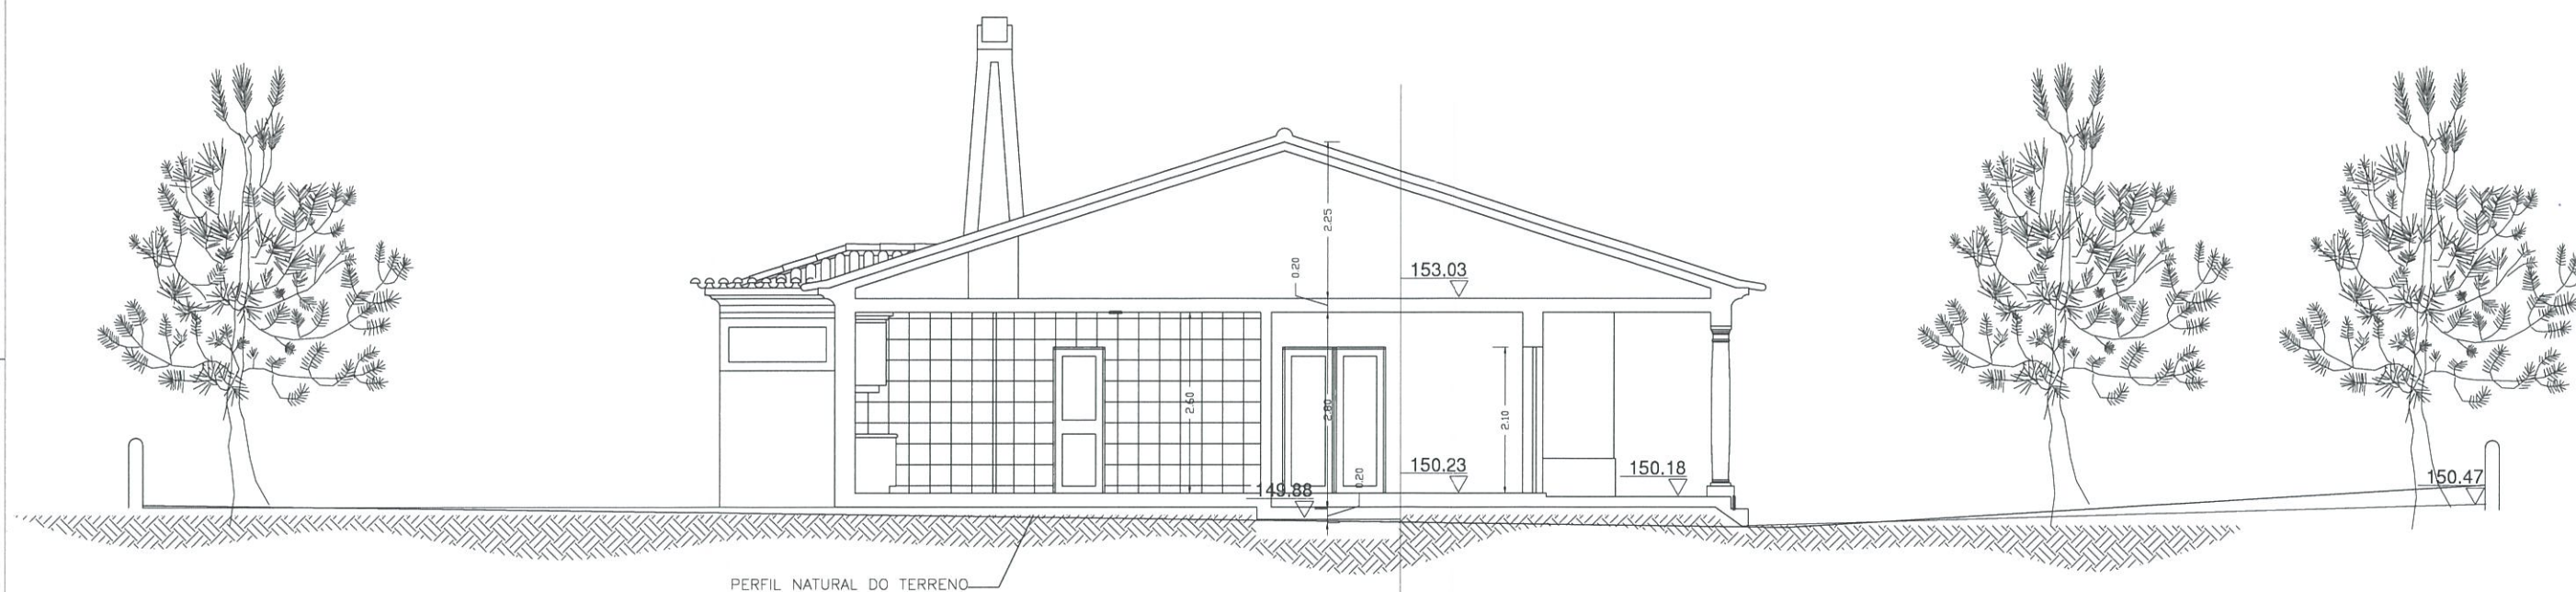

CORTE A:B

CÂMARA MUNICIPAL DE SINTRA
Licença de Utilização nº 334 / 2023
De 27/11/2023
Srº Presidente
De 25/10/2023
Sintra 15/11/2023

[Handwritten signature]

Telas Finais				
Junho 2002	Requerente: Arlindo de Aguiar Alves da Costa			Corte A : B
Esc. 1:100	Local: Magoito - Sintra			
Des.	Proj.	Coor.	Técnico resp.	Folha nº 6

103
06/897/2002
[Signature]

LEGENDA DE MATERIAIS E CORES:

- 1- Reboco pintado a Salmão Claro
- 2- Sanca pintada a BRANCO
- 3- Colunas em cantaria de MOLIANOS
 - Guarnecimento de vãos em cantaria de MOLIANOS amaciada
 - Degraus, Soleiras e Peitoris em cantaria de MOLIANOS amaciada
 - Caixilharia de portas e janelas em Alumínio BRANCO, c/ Vidro duplo e aro Verde Garrafa
- Cobertura em telha lusa Vermelho Tipo "ABA E CANUDO"
- Beirados á portuguesa com telha de Canudo Vermelha
- Candeeiros rústicos pintados a esmalte AZUL ESCURO
- Solário em MADEIRA

CÂMARA MUNICIPAL DE SINTRA

Licença de Utilização nº 334/2023

De 27/11/2023

Deferido Por Despacho do Exmo.

Srº Presidente

De 25/10/2023

Sintra 15/11/2023


[Signature]

ALÇADO PRINCIPAL

ALÇADO POSTERIOR

Telas Finais						
Julho 2006		Requerente: Arlindo de Aguiar Alves da Costa				Alçado Principal e Posterior Estudo de Materiais e Cores
Esc.	1:100	Local: Magoito - Sintra				
Des.	Proj.	Coor.	Técnico resp.			Folha nº 8

[Signature]

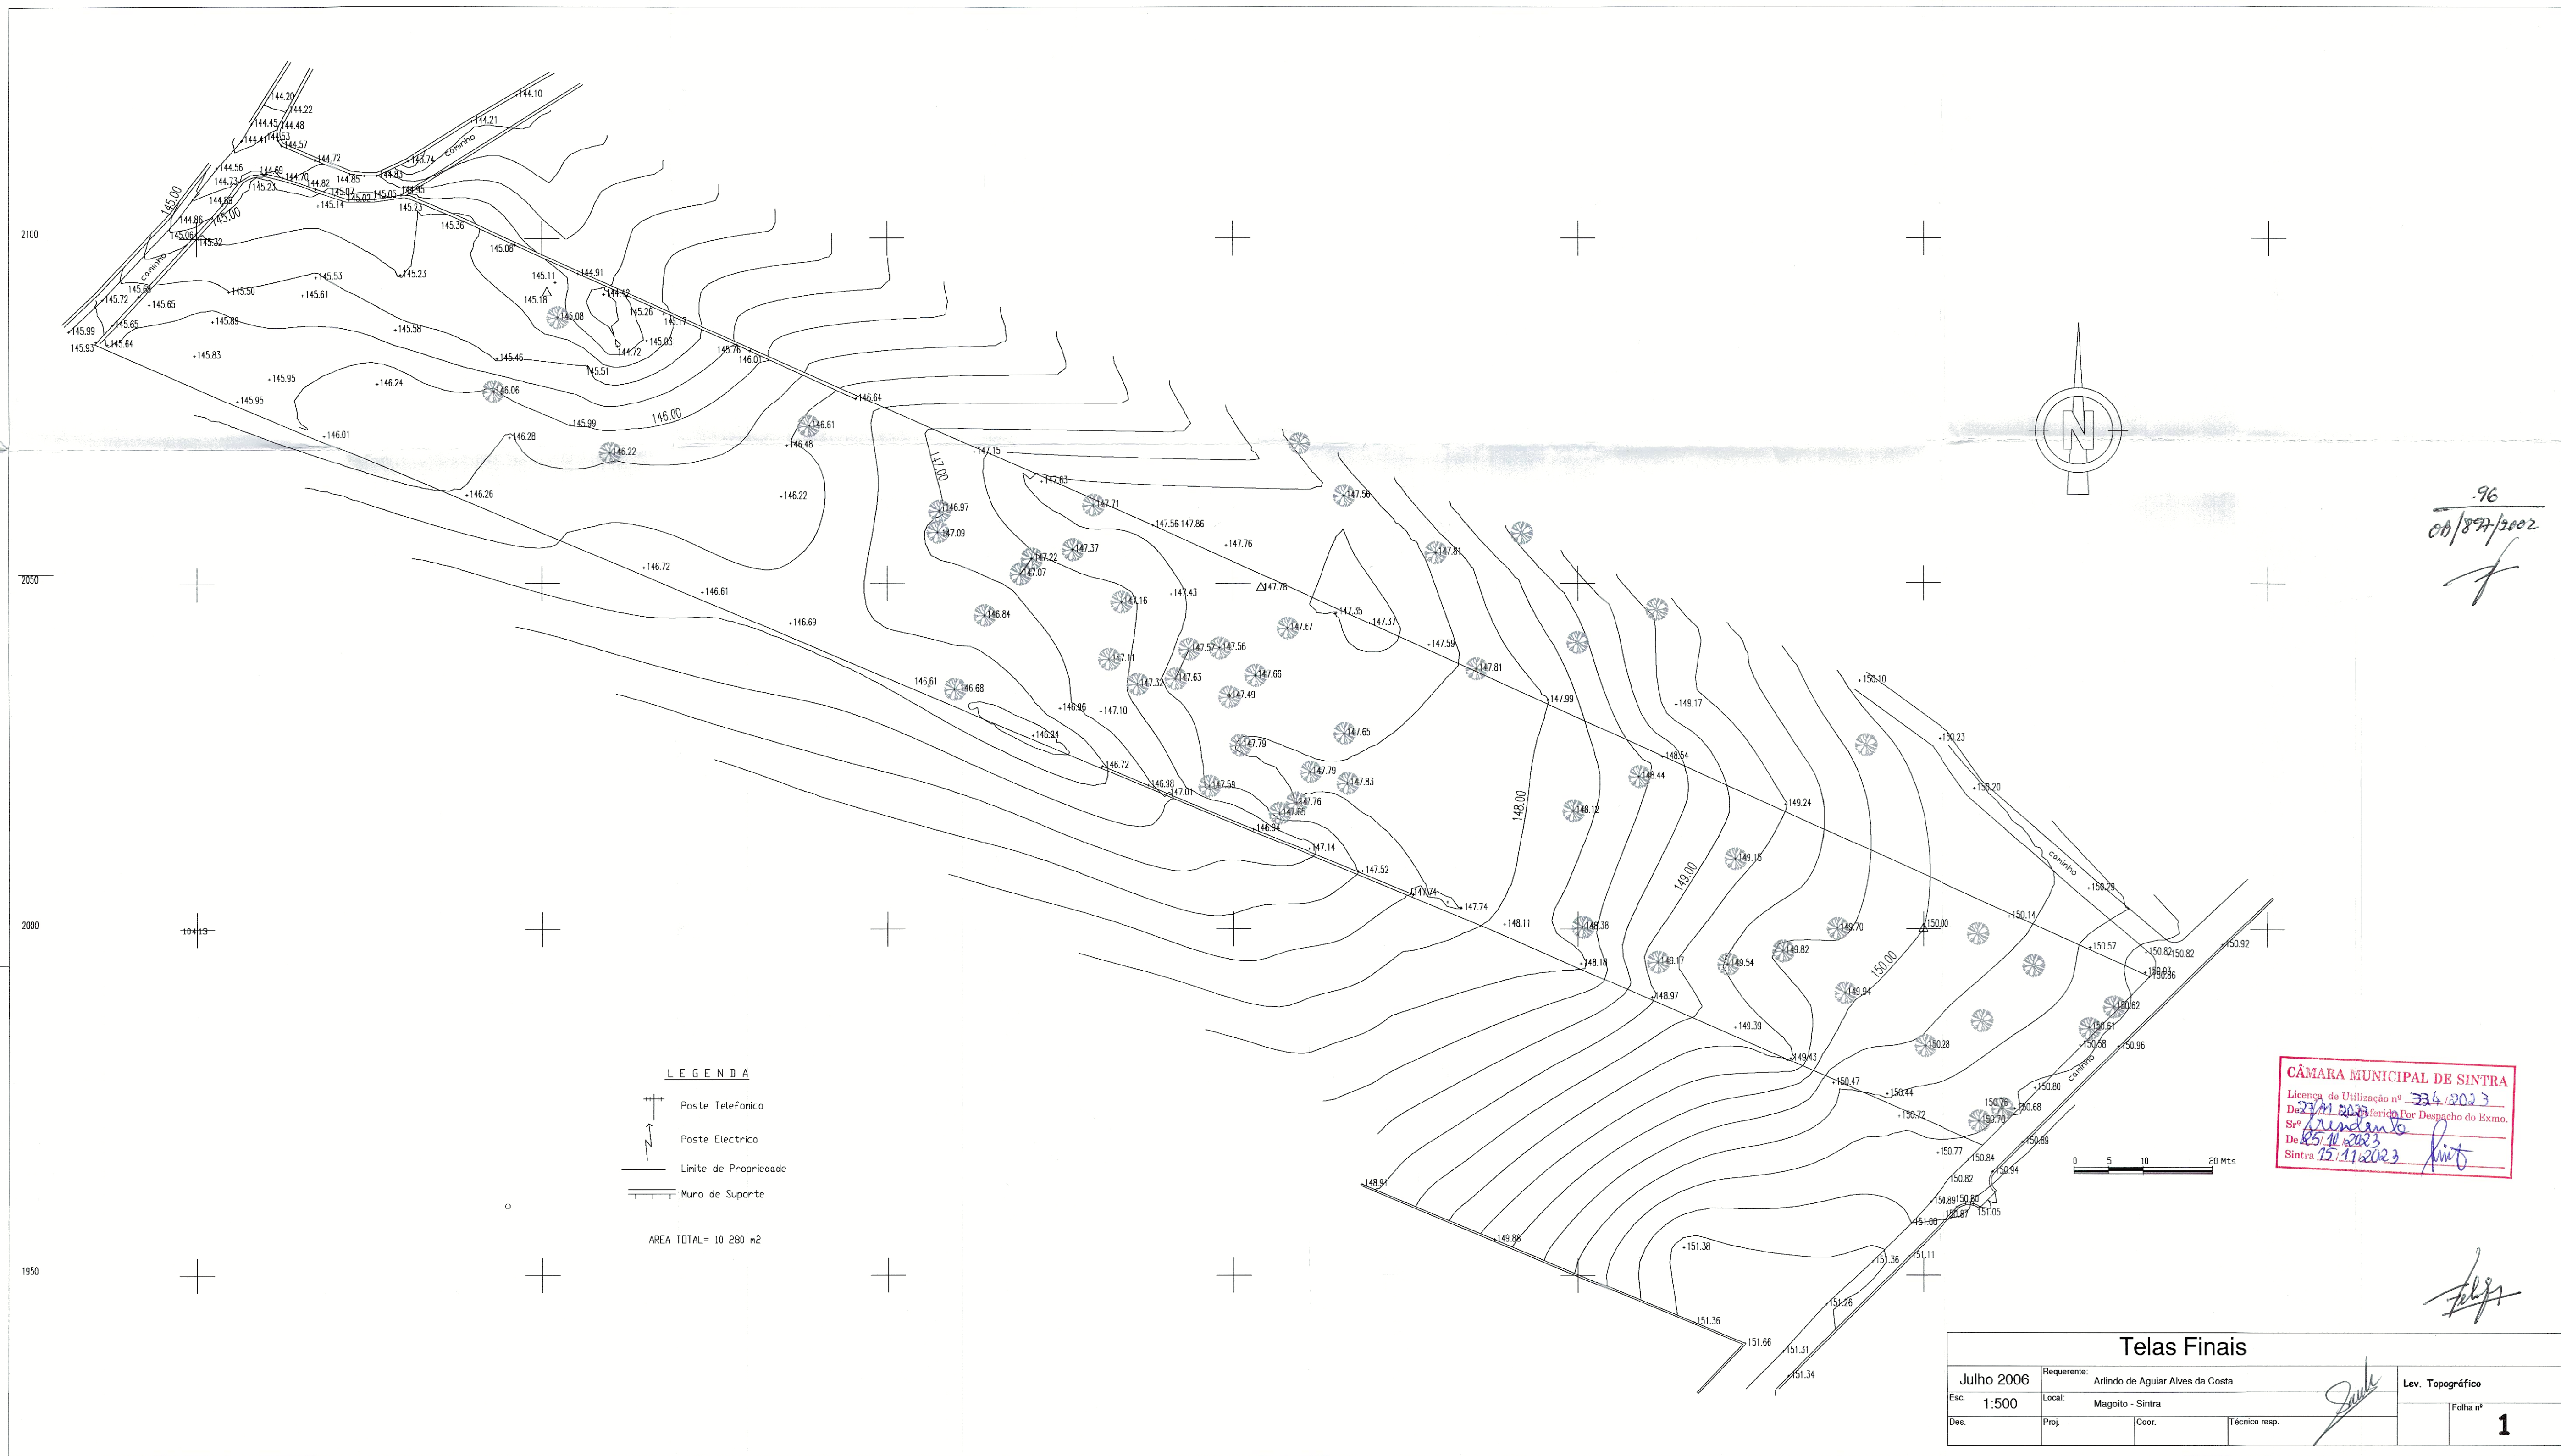


LEGENDA

- Poste Telefonico
- Poste Electrico
- Limite de Propriedade
- Muro de Suporte

AREA TOTAL= 10 280 m2

CÂMARA MUNICIPAL DE SINTRA
Licença de Utilização nº 334/2023
De 27/11/2023
Sr. Presidente
De 25/11/2023
Sintra 15/11/2023

Telas Finais					
Julho 2006	Requerente:	Arlindo de Aguiar Alves da Costa			
Esc. 1:500	Local:	Magoito - Sintra			
Des.	Proj.	Coord.	Técnico resp.		
Lev. Topográfico					Folha nº 1

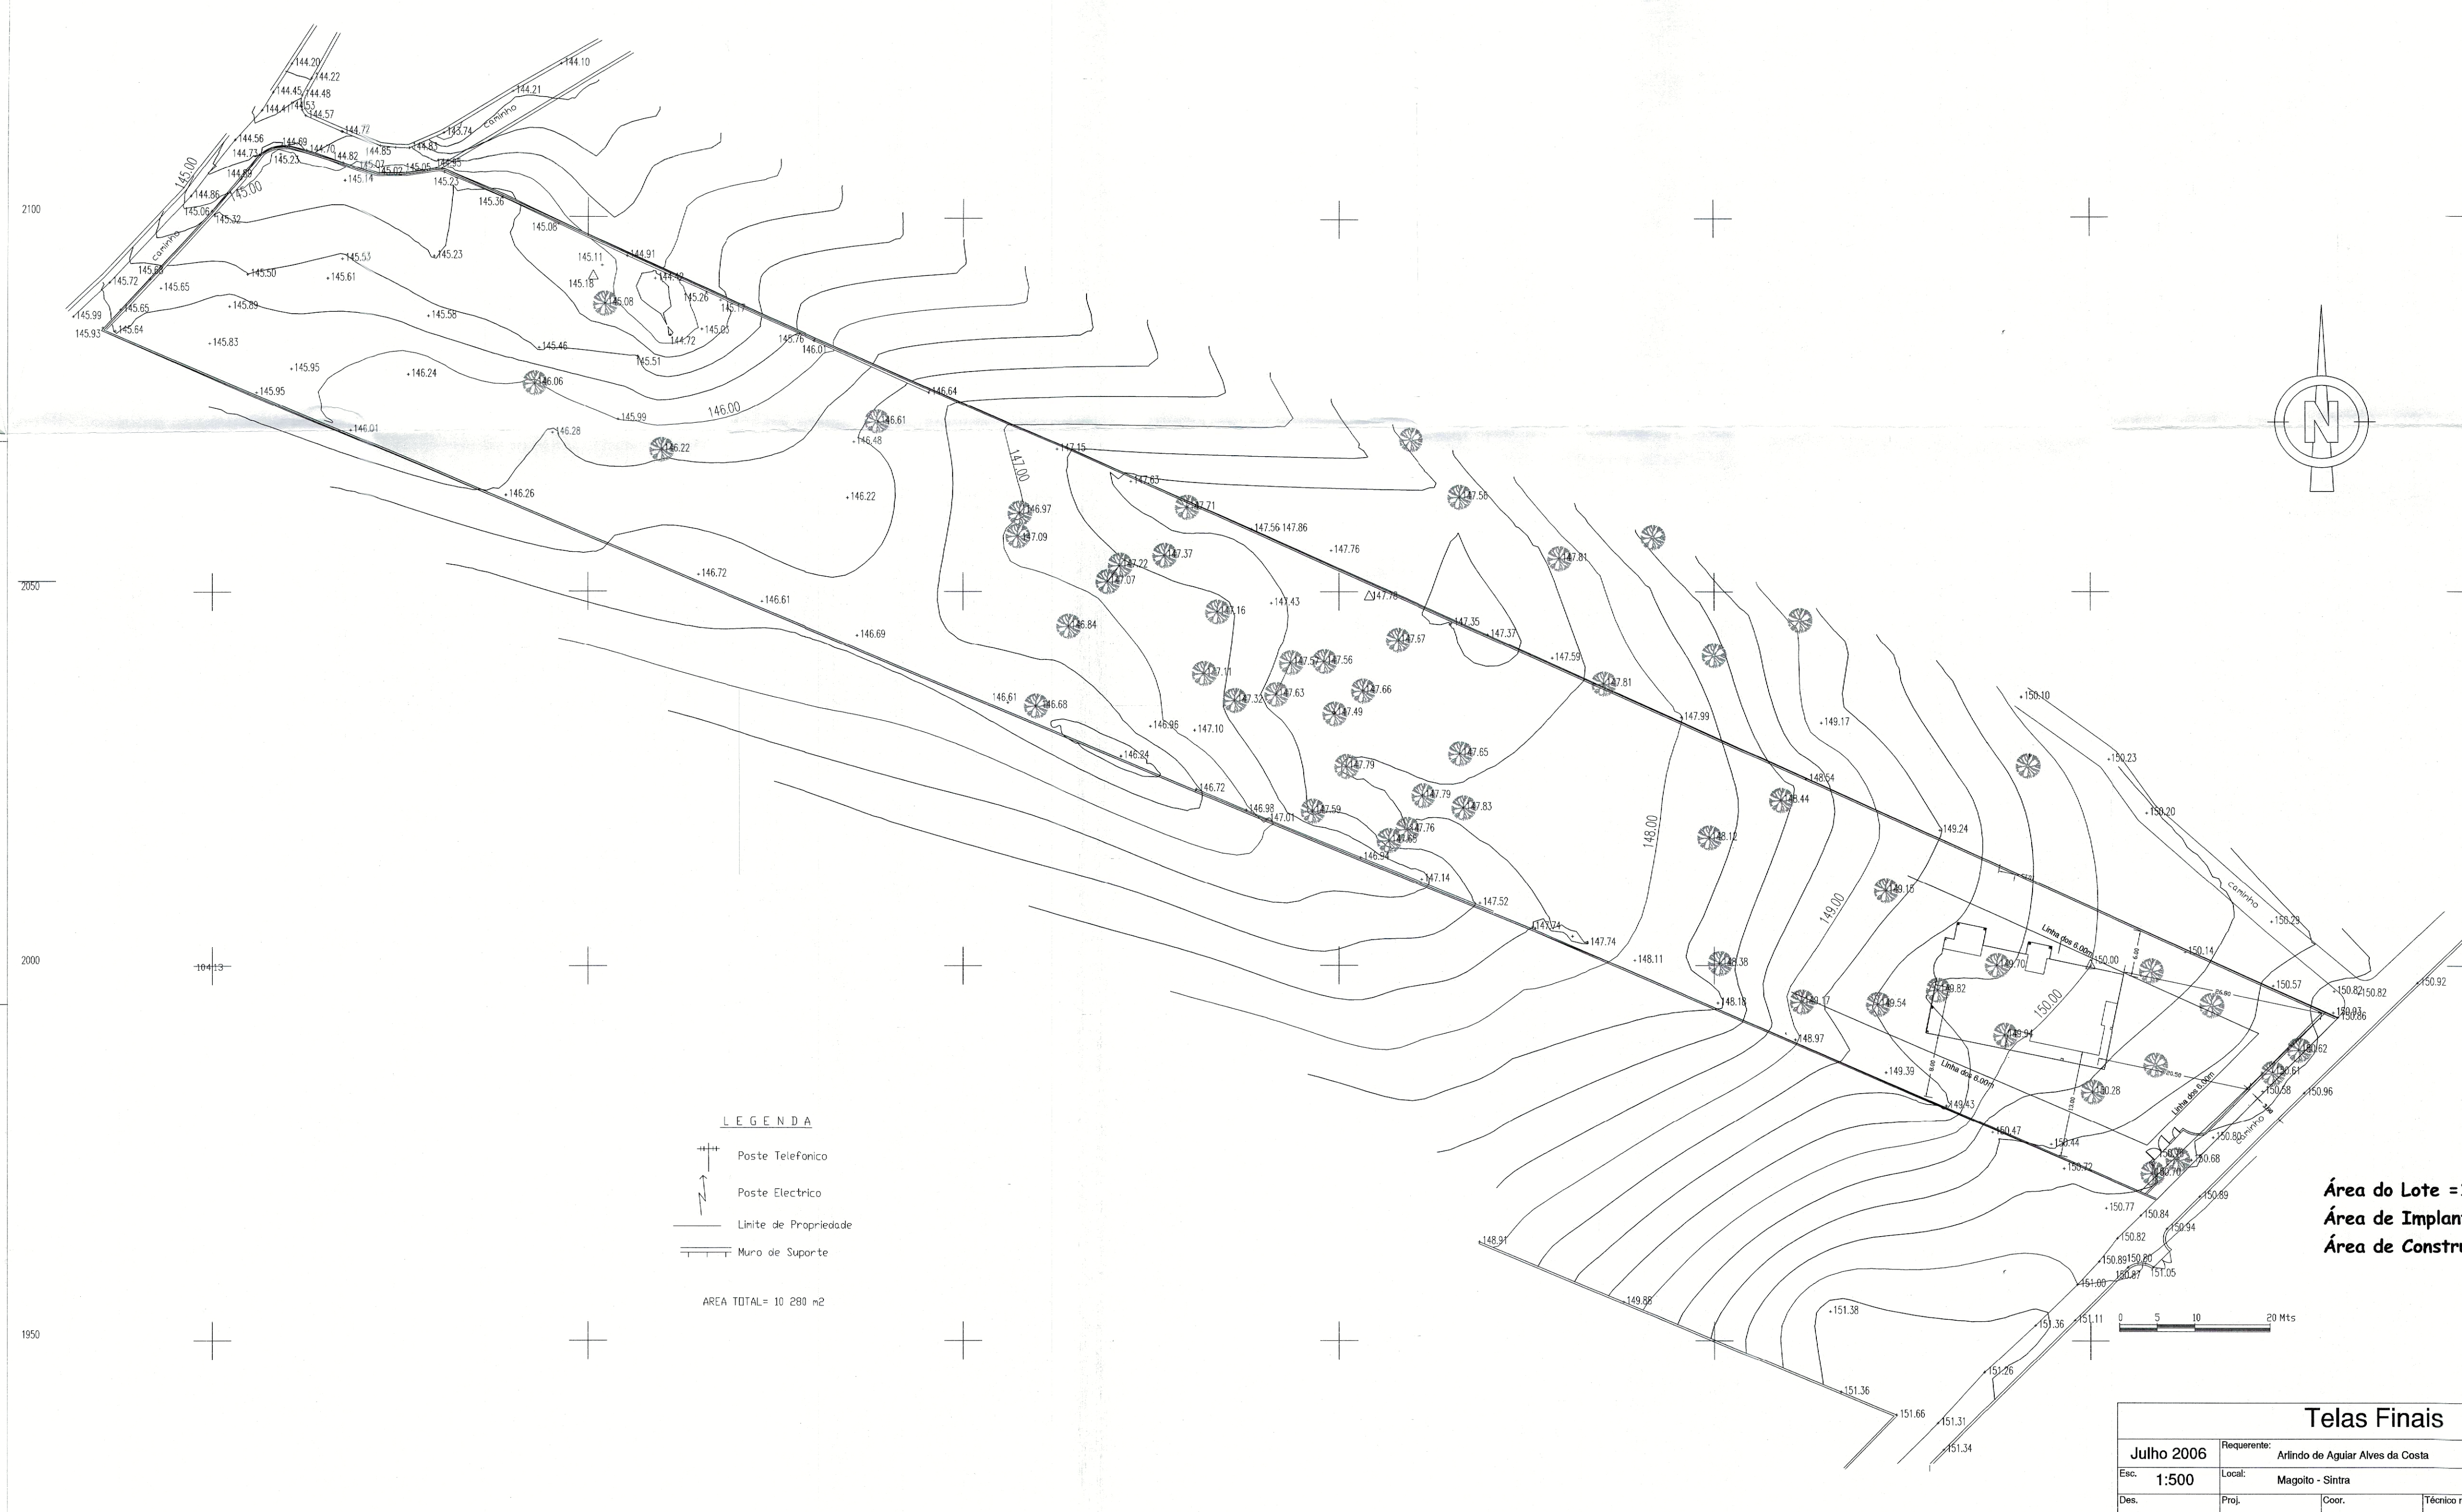

97
08/857/2002
K

LEGENDA

- Poste Telefonico
- Poste Electrico
- Limite de Propriedade
- Muro de Suporte

AREA TOTAL= 10 280 m²




CÂMARA MUNICIPAL DE SINTRA
Licença de Utilização nº 334/2023
De 27/11/2023
Sr. Presidente
De 15/10/2023
Sintra 15/11/2023

Área do Lote =10280.00m2
Área de Implantação =255.95m2 (0.024%)
Área de Construção = 255.95m2 (0.024%)


Telas Finais				
Julho 2006	Requerente:	Arlindo de Aguiar Alves da Costa		
Esc. 1:500	Local:	Magoito - Sintra		
Des.	Proj.	Coord.	Técnico resp.	Implantação sob Lev. Topografico
				Folha nº 2

Área do Lote = 10280.00m²
Área de Implantação = 255.95m² (0.024%)
Área de Construção = 255.95m² (0.024%)

LEGENDA DOS ARRANJOS EXTERIORES:

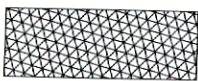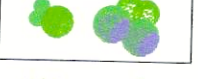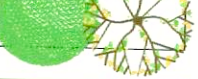-  Calçada em Cantaria (paralelepípedos) = 136.95m²
-  Calçada de Vidraço à Portuguesa = 117.61m²
-  Relvado = 1410.0m²
-  Arbustos de pequeno e médio porte formando sebe não contínua
-  Árvores diversas de pequeno porte (existentes)
-  Árvores a plantar
-  Herbáceas de revestimento
-  Lancil em calcário

LEGENDA

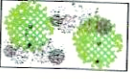-  Arranjos Exteriores
-  Casa Implantada
-  Limite de Propriedade
-  Muro de Suporte

ÁREA TOTAL= 10 280 m²

CÂMARA MUNICIPAL DE SINTRA
Licença de Utilização nº 334/2023
De 27.11.2023
Sr. *Arlindo* Por Despacho do Exmo.
De 27.11.2023
Sintra 15.11.2023 *Rinto*


0 5 10 20 Mts

Telas Finais


Julho 2006		Requerente: <u>Arlindo de Aguiar Alves da Costa</u>			Implantação / Arranjos Exteriores
Esc.	1:500	Local: <u>Magoito - Sintra</u>			
Des.		Proj.	Coor.	Técnico resp.	

CÂMARA MUNICIPAL DE SINTRA
Licença de Utilização nº 334/2023
De 27/10/2023 Referido Por Despacho do Exmo.
Srº Presidente
De 25/10/2023
Sintra 15/11/2023


48
09/897/2007
py

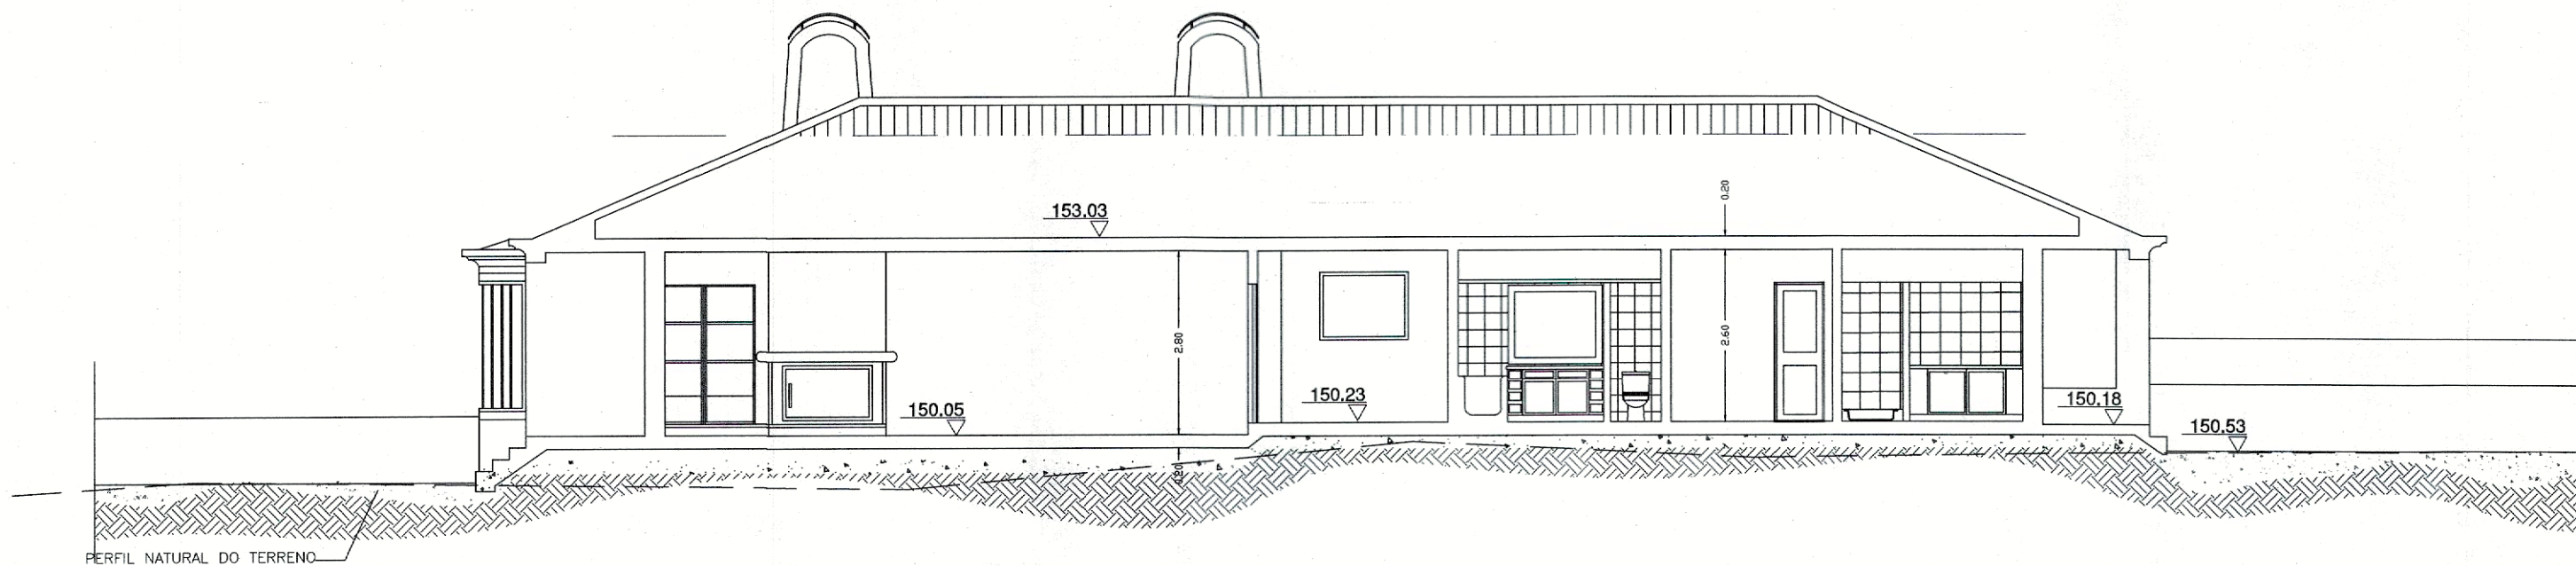


CORTE C:D :

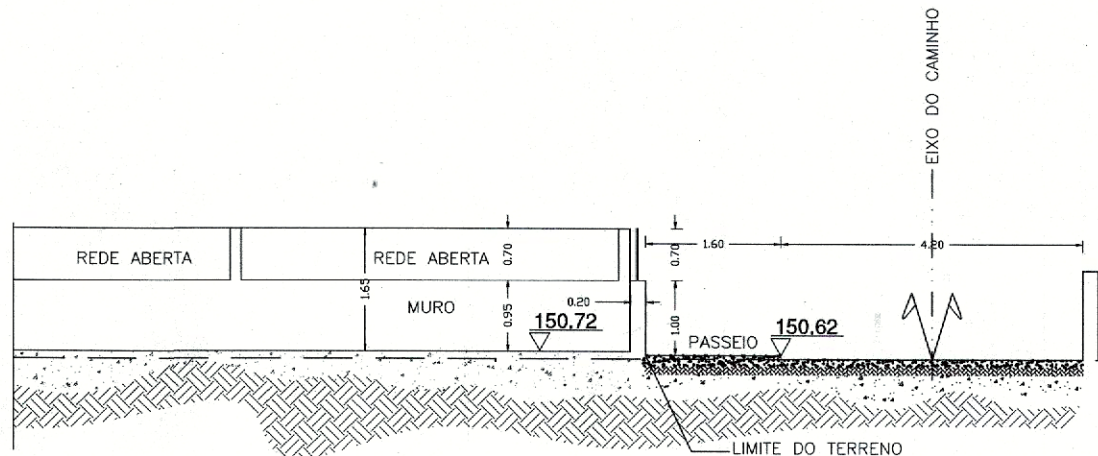

Telas Finais					
Maio 2023		Requerente: Nuno Valter dos Santos Alves da Costa			Corte C : D
Esc.	1:100	Local: Rua da Eirinha de Cima, 17, Magoito, S. J. das Lampas, Sintra			
Des.	Proj.	Coor.	Técnico resp.		Folha nº 7

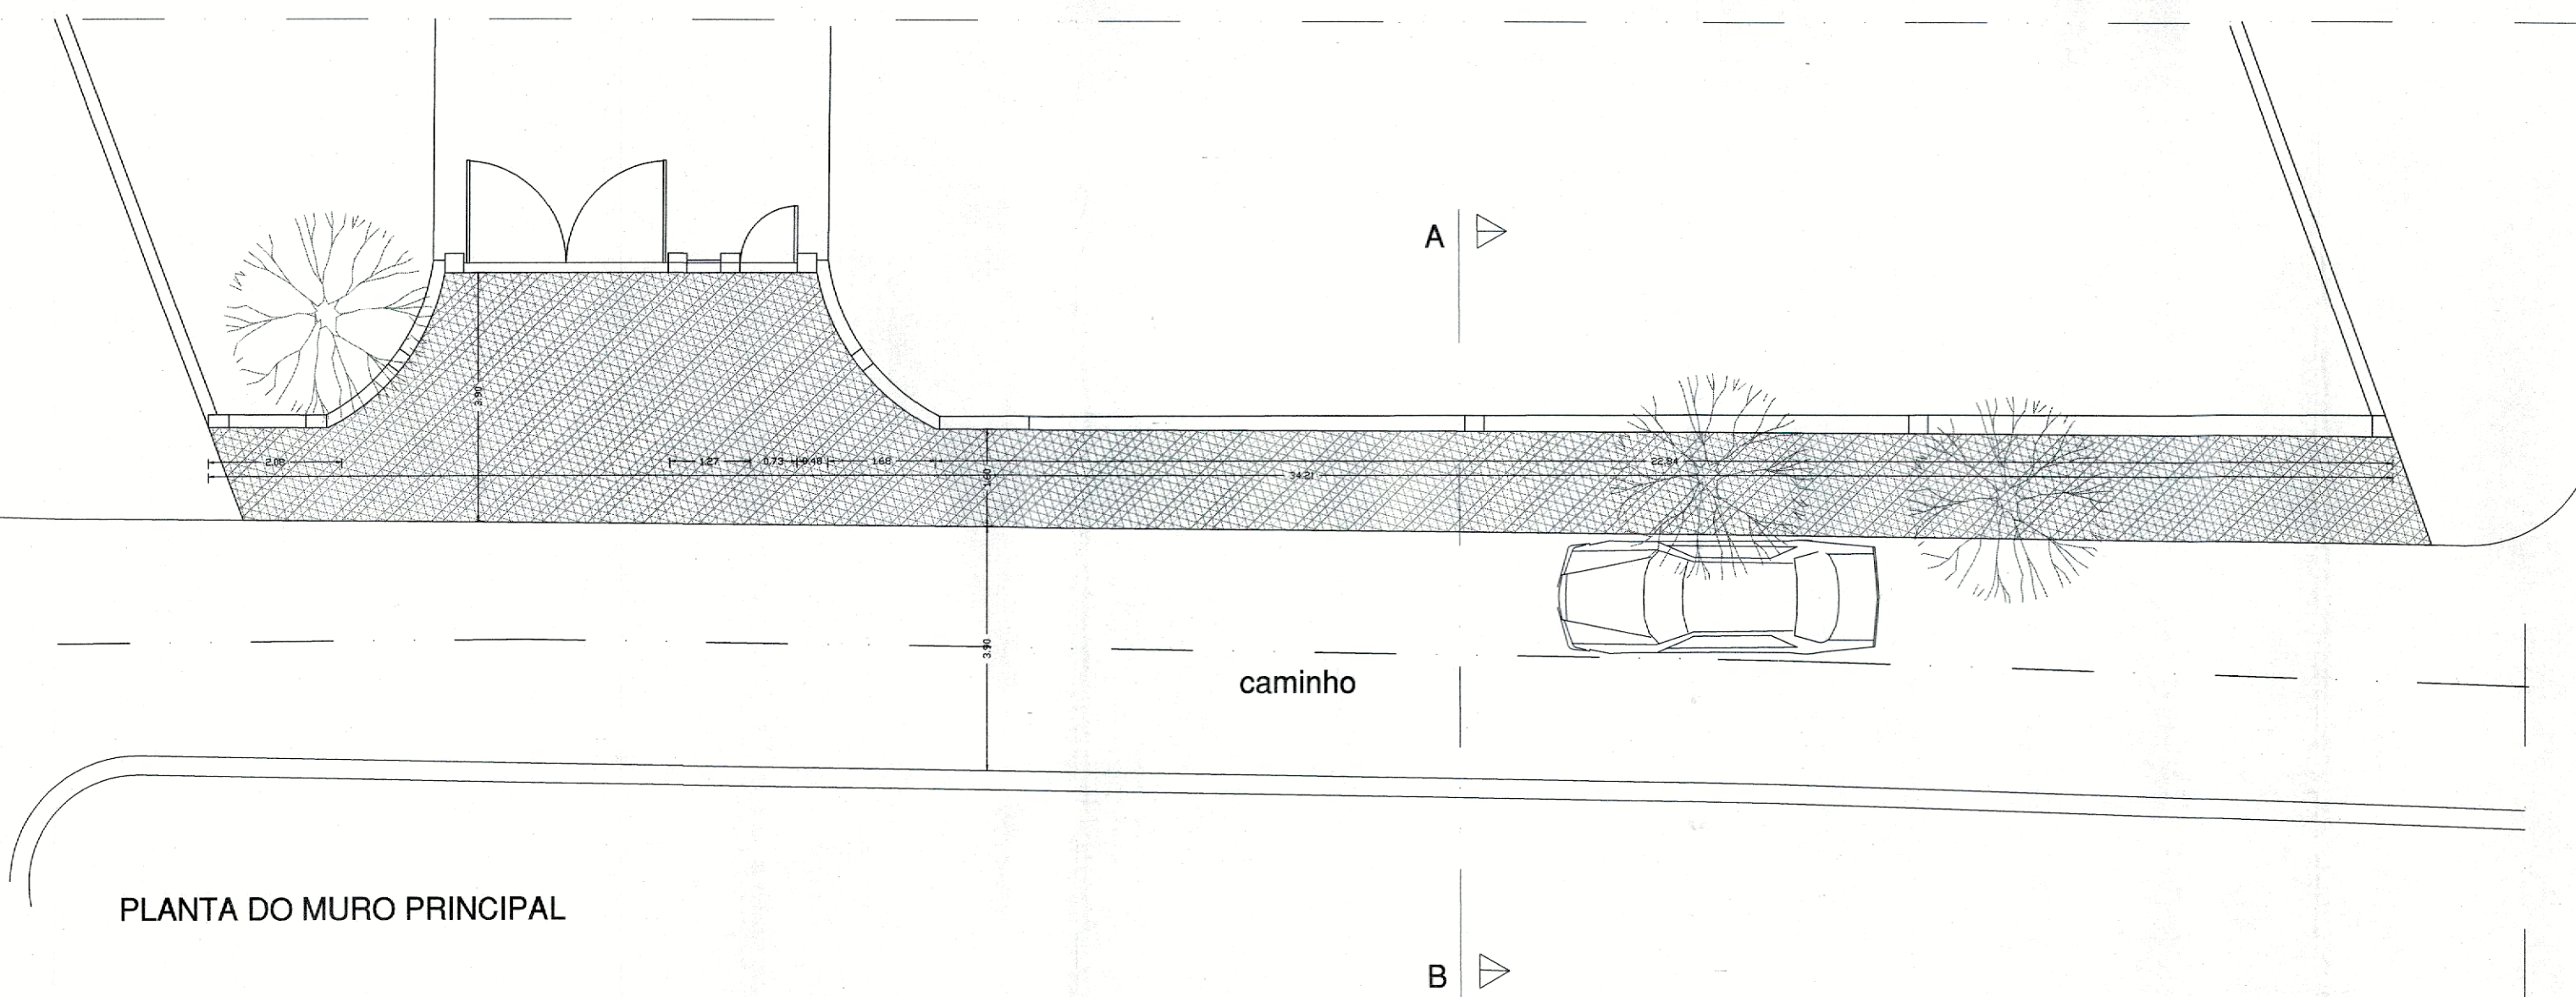


PLANTA DO MURO PRINCIPAL

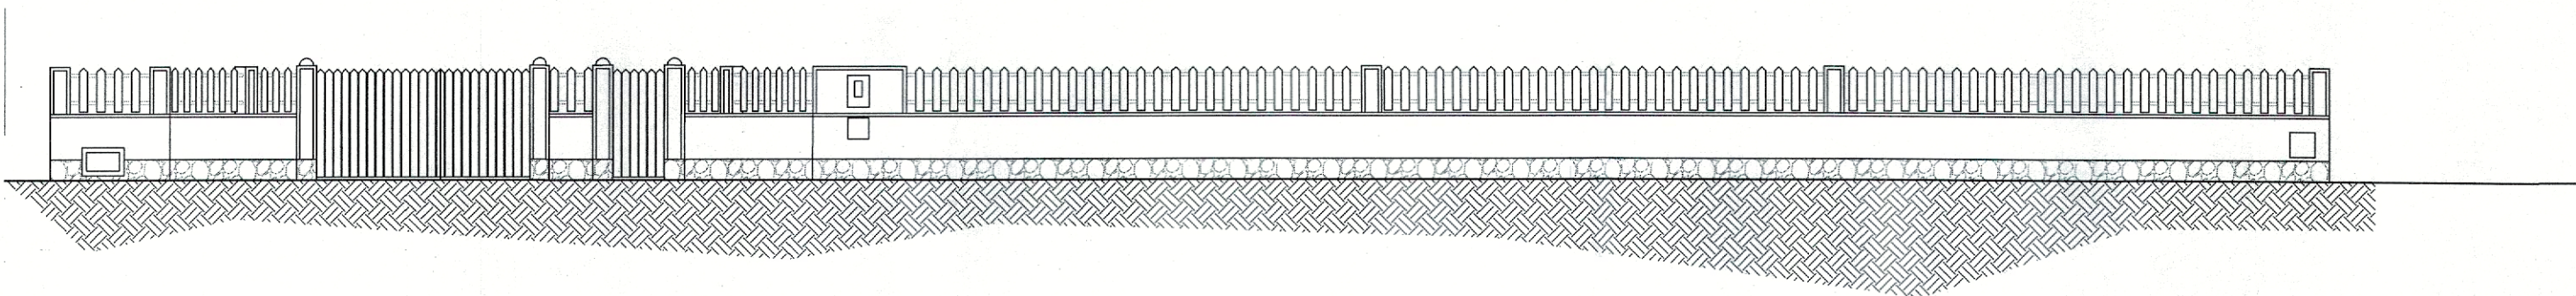

ALÇADO PRINCIPAL DO MURO

- LEGENDA DE MATERIAIS:
- Muro Reboco pintado a Salmão Claro
 - Soco do muro revestido a pedra rustica
 - Portão e Porta a Madeira tratada
 - Vedação superior em riado de madeira visualmente permeável
 - Passeio em Calçada a Portuguesa

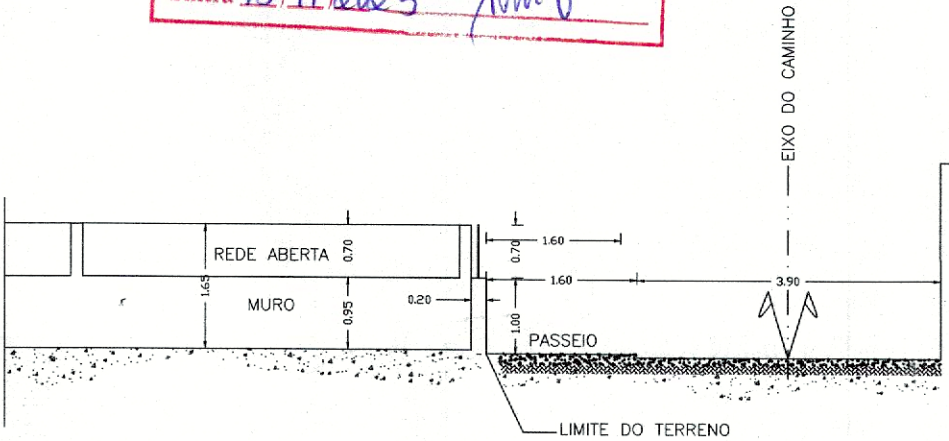

CORTE A:B

Telas Finais					
Maio 2023	Requerente: Nuno Valter dos Santos Alves da Costa		Planta do Muro		
Esc. 1:100	Local: Rua da Eirinha de Cima, 17, Magoito, S. J. das Lampas, Sintra		Corte A : B		
Des.	Proj.	Coor.	Técnico resp.	Folha nº 11	