


OBSERVAÇÕES / CONVENÇÕES

- É INDISPENSÁVEL A CONFERÊNCIA DE MEDIDAS NO LOCAL

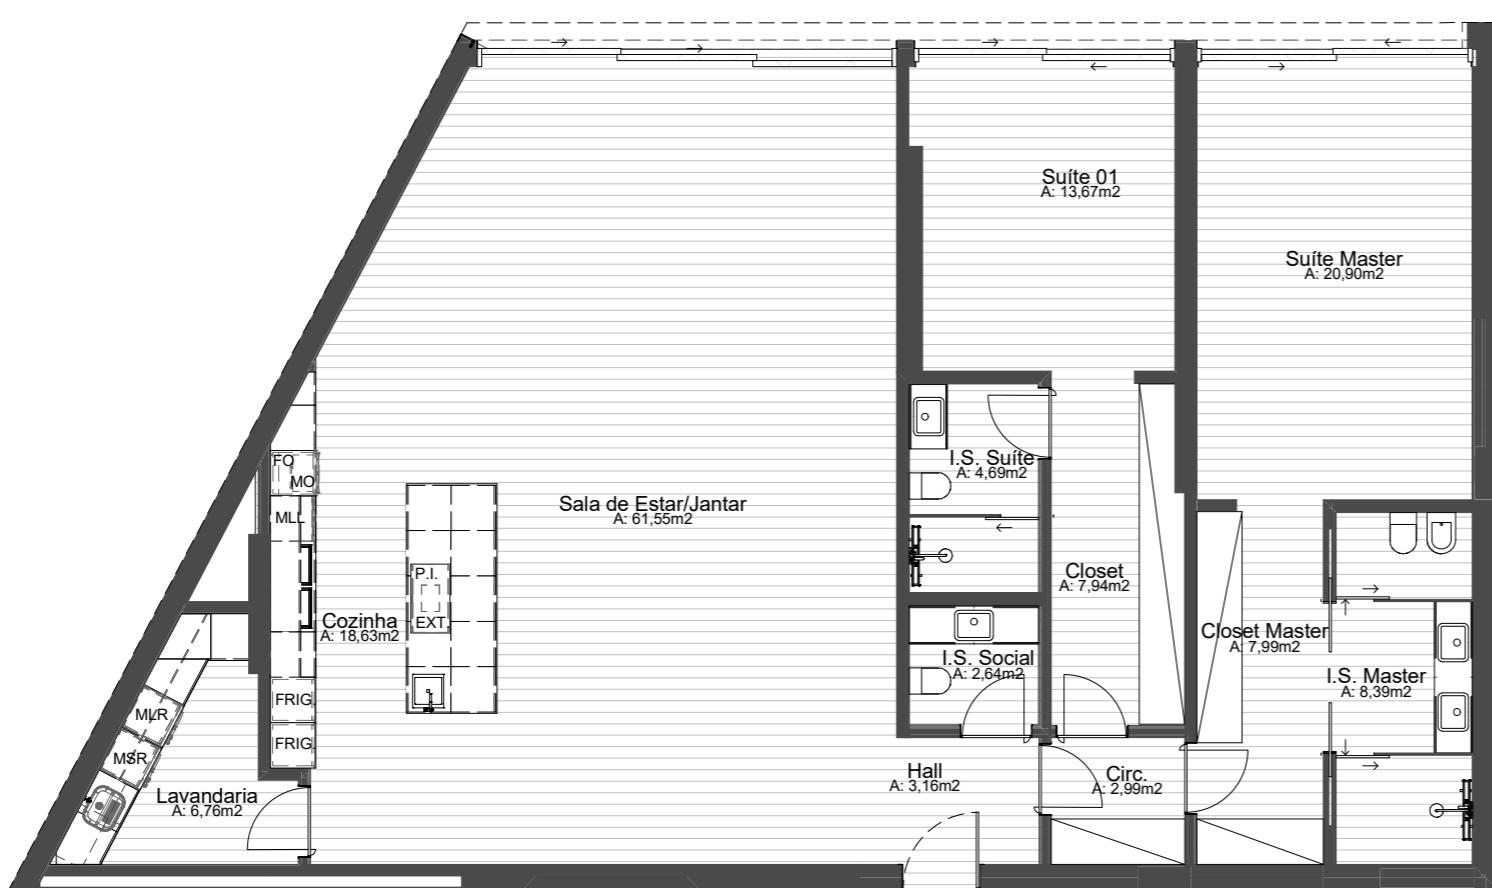

ÁREA BRUTA PRIVATIVA - PISO 2 - APT 2E

ÁREA BRUTA PRIVATIVA APARTAMENTO	181,80m ²
ÁREA BRUTA PRIVATIVA VARANDAS	0,00m ²
ÁREA BRUTA PRIVATIVA TOTAL	181,80m ²

Nota: As áreas descritas em cada ambiente correspondem a área úteis.

PROJETO EM DESENVOLVIMENTO

**PROJETO ARQUITETÔNICO E URBANÍSTICO
TO LIVE CASCAIS**

CONTEÚDO

PLANTA DE VENDAS

ENDEREÇO

AVENIDA 25 DE ABRIL 25, 2750-402 CASCAIS, PORTUGAL

PROPRIETÁRIO | REQUERENTE

ORBITA PERSPICAZ LDA

CÓDIGO DATA ESCALA

22_034E 27/09/2022 1:500, 1:100

FASE DESENHO RESPONSÁVEL

LICENCIAMENTO DANIELA AMORIN SINVAL NETO

017

SIDNEY QUINTELA
ARCHITECTURE + URBAN PLANNING

SALVADOR
Av. Sete de Setembro
2872 Ladeira da Barra
Salvador, BA, Brasil
CEP 40130-001

LISBOA
Cais do Gás
Aramazém H
Lisboa, Portugal
CP 1200-109

Proprietário | Requerente ORBITA PERSPICAZ LDA

Arquiteto Sidney Quintela

CAU-BR A28021-6 | OA-PT 27027 | OA-MZ 4118/A

Construtor

www.sidneyquintela.com