


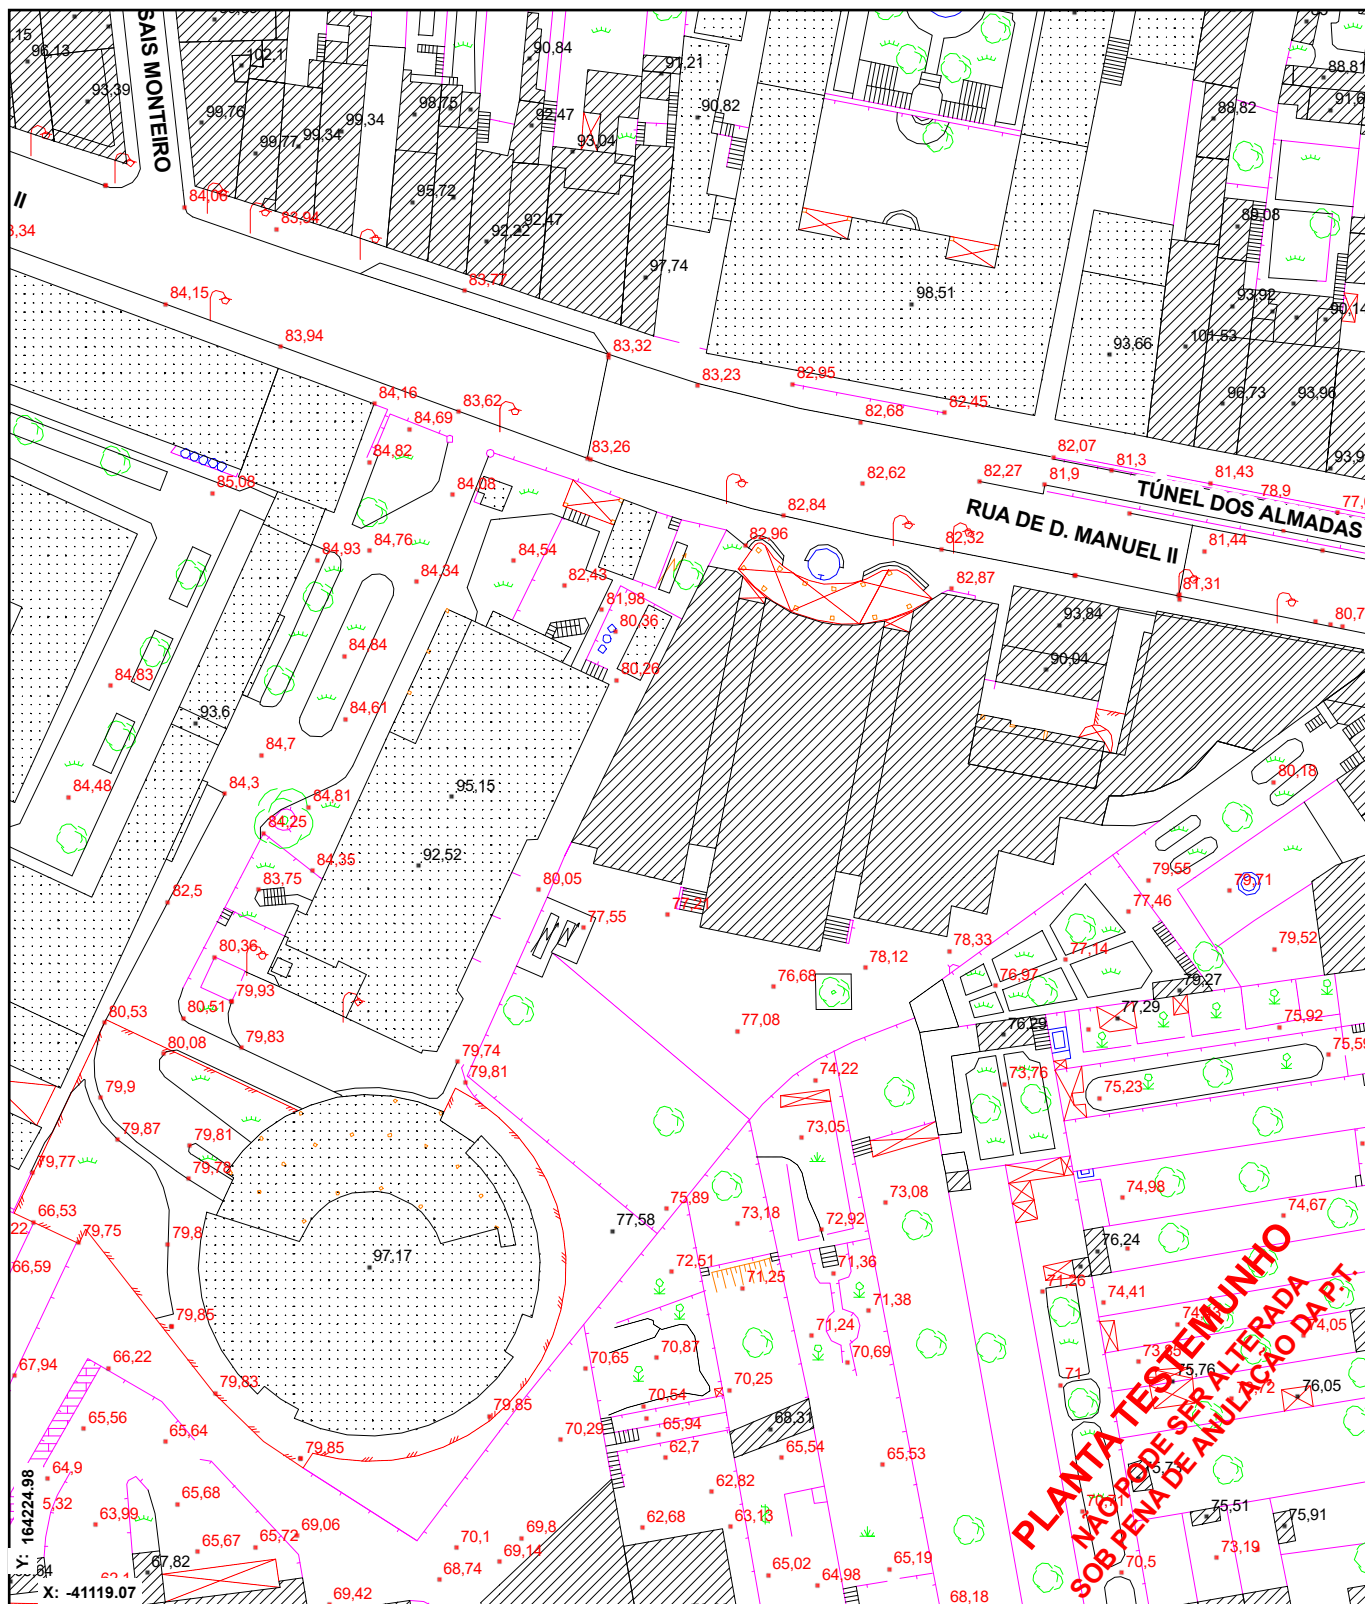

1. A Câmara Municipal do Porto procederá à correção de lapsos e/ou omissões verificadas na folha cartográfica disponibilizada, desde que solicitada pelo requerente.
2. Na utilização deste extrato, como planta de localização para efeito de instrução de operações urbanísticas, a implantação de obras projetadas deve ser feita com rigor a carmim, com as frentes, profundidades e afastamentos devidamente cotados, de acordo com as convenções utilizadas nesta Câmara e com a indicação dos limites da sua propriedade.

Sistema de Referência : Datum 73, elipsoide de Hayford, projeção cartográfica de Gauss-Krüger
com ponto origem no vértice geodésico da Melriça TF4

C. L. 1992 - Folhas n.º <Folha>

19-08-2025




DIREÇÃO MUNICIPAL DE DESENVOLVIMENTO URBANO
Departamento Municipal de Planeamento Urbano
Divisão Municipal de Informação Geográfica

PLANTA TOPOGRÁFICA DE LOCALIZAÇÃO



Escala: 1:1 000

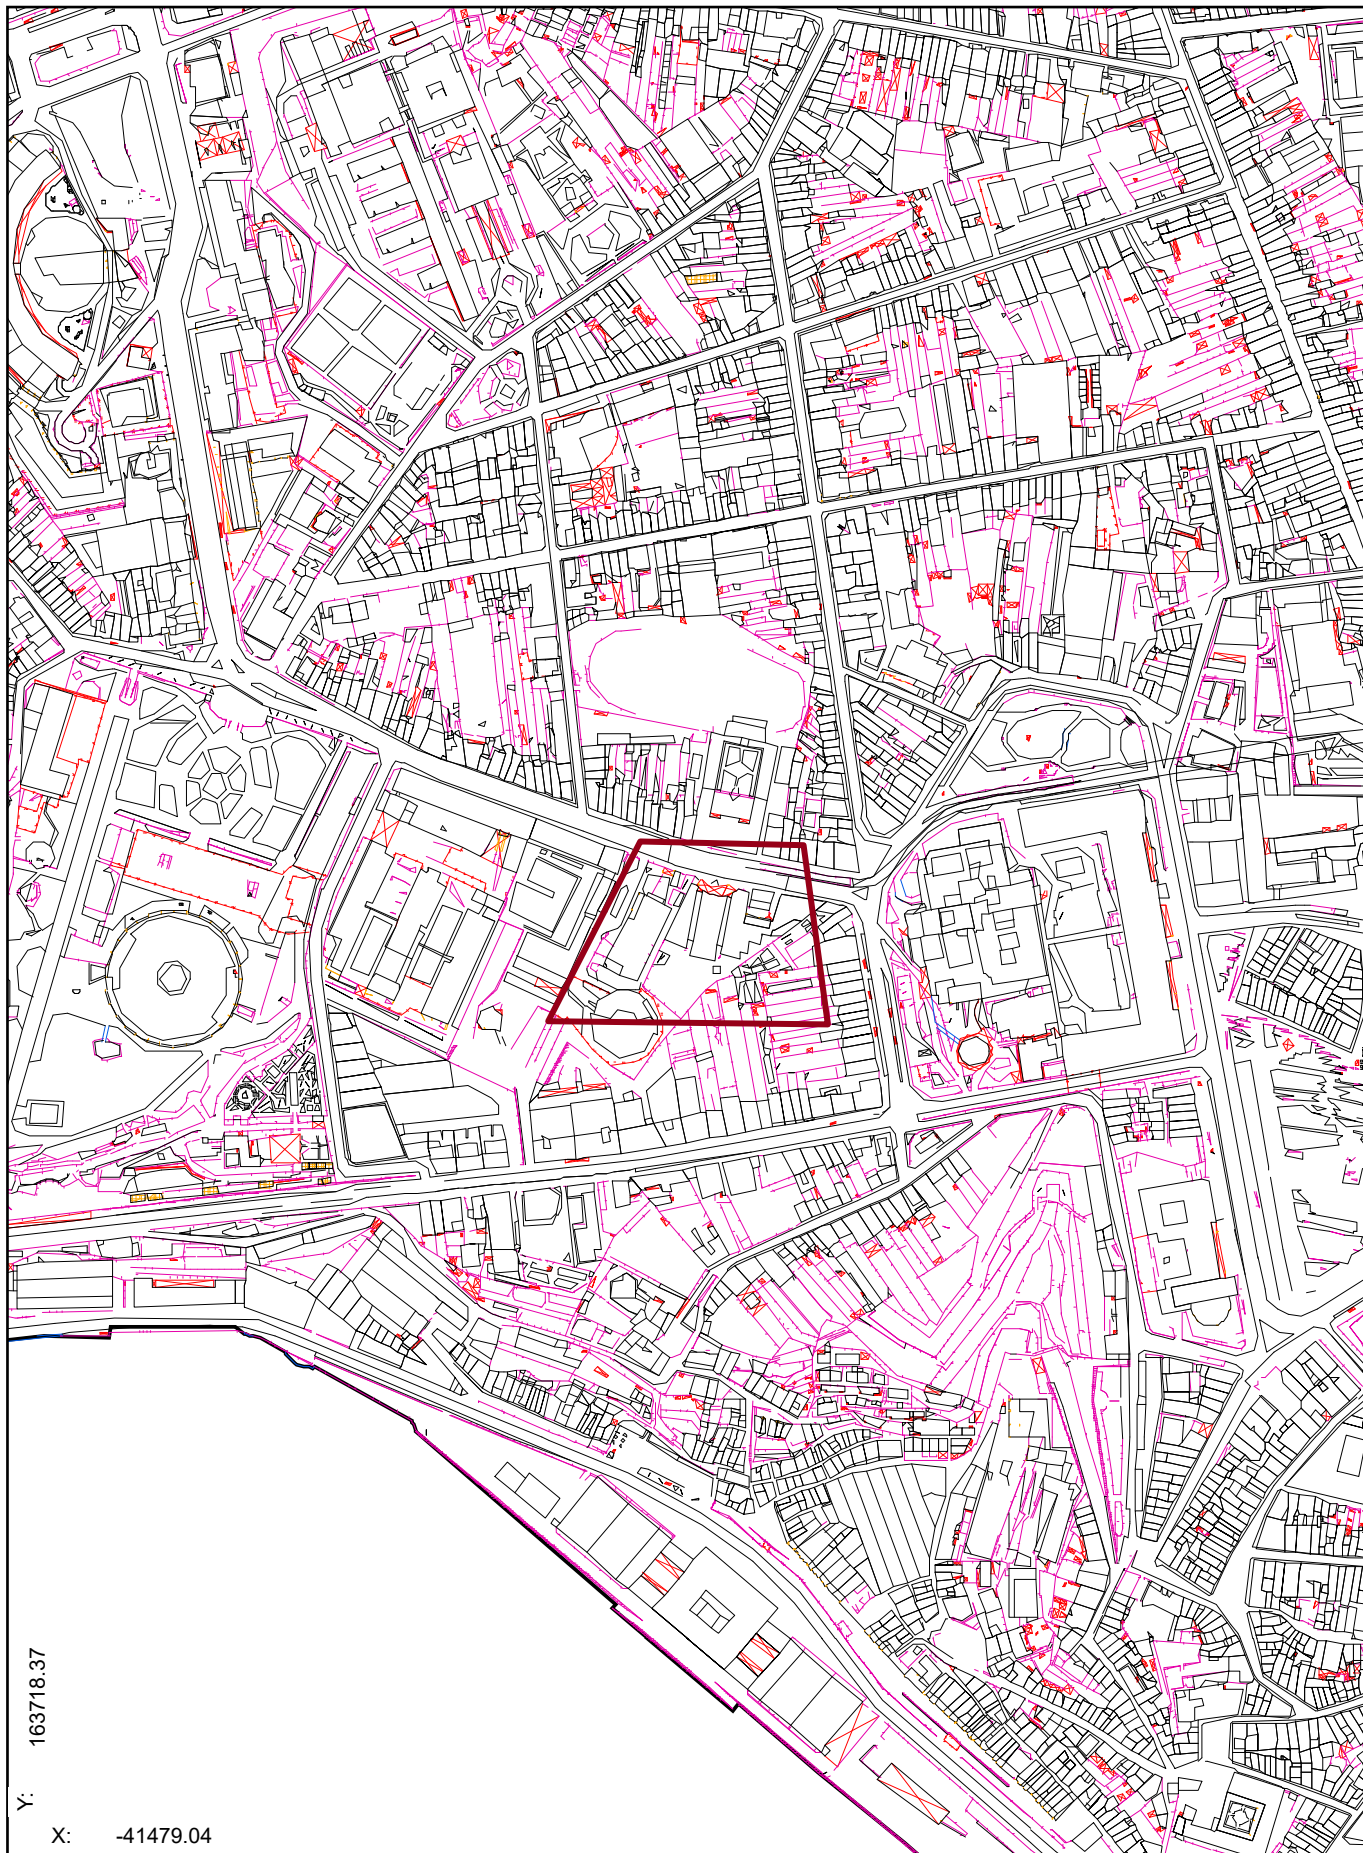

○ Localização



Divisão Municipal de Informação Geográfica

PLANTA DE LOCALIZAÇÃO E ENQUADRAMENTO



Escala: 1:5 000


DIREÇÃO MUNICIPAL DE DESENVOLVIMENTO URBANO

Departamento Municipal de Planeamento Urbano
Divisão Municipal de Informação Geográfica




Planta de Localização

19-08-2025

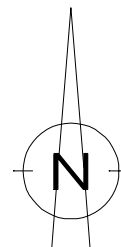

ESC 1:1 000

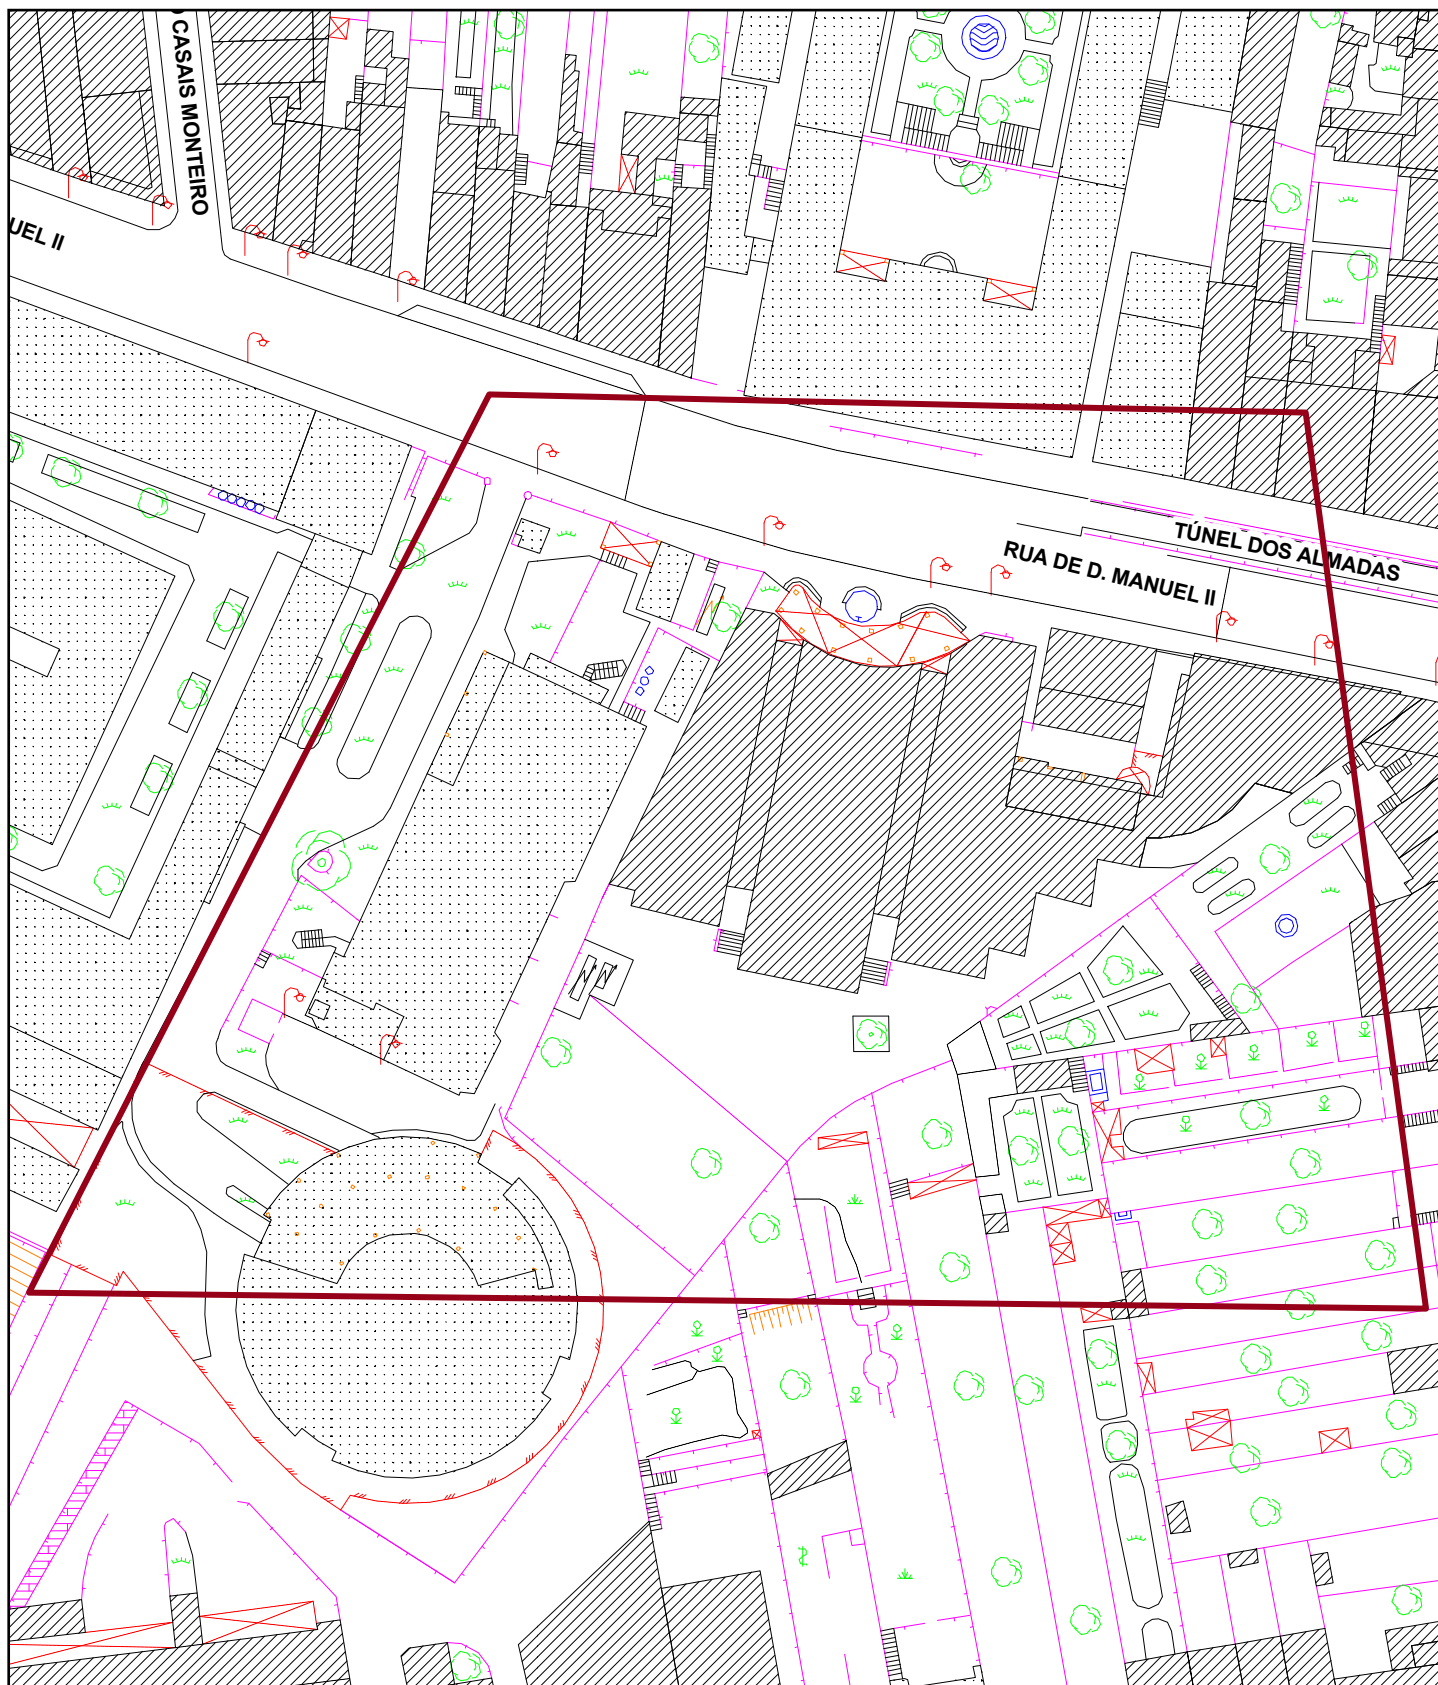

DIREÇÃO MUNICIPAL DE DESENVOLVIMENTO URBANO


Departamento Municipal de Planeamento Urbano

Divisão Municipal de Informação Geográfica




Planta de Localização

19-08-2025

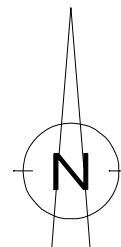

ESC 1:1 000

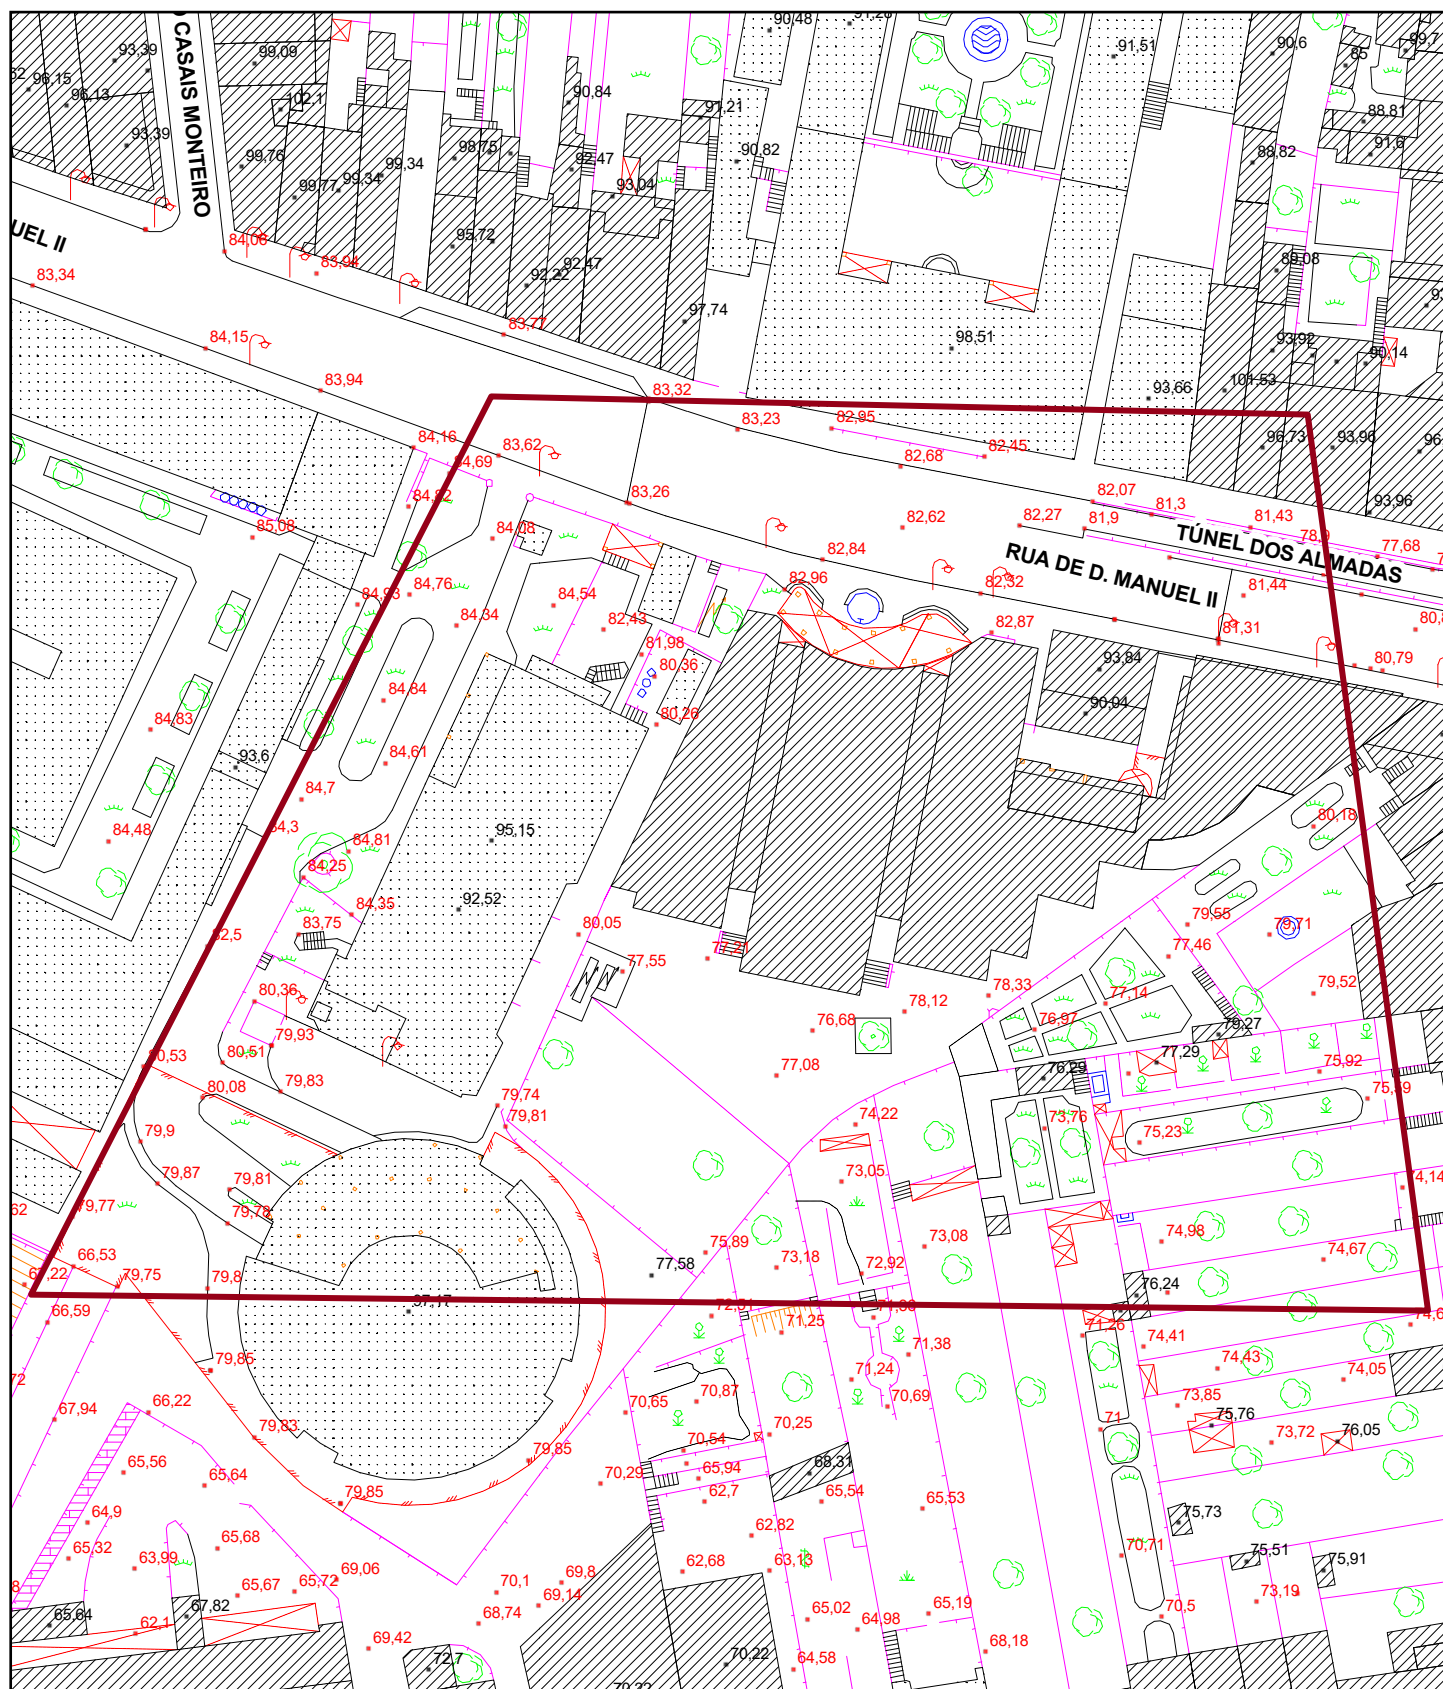

DIREÇÃO MUNICIPAL DE DESENVOLVIMENTO URBANO


Departamento Municipal de Planeamento Urbano

Divisão Municipal de Informação Geográfica




Planta de Localização

19-08-2025

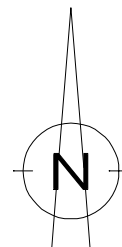

ESC 1:2 000

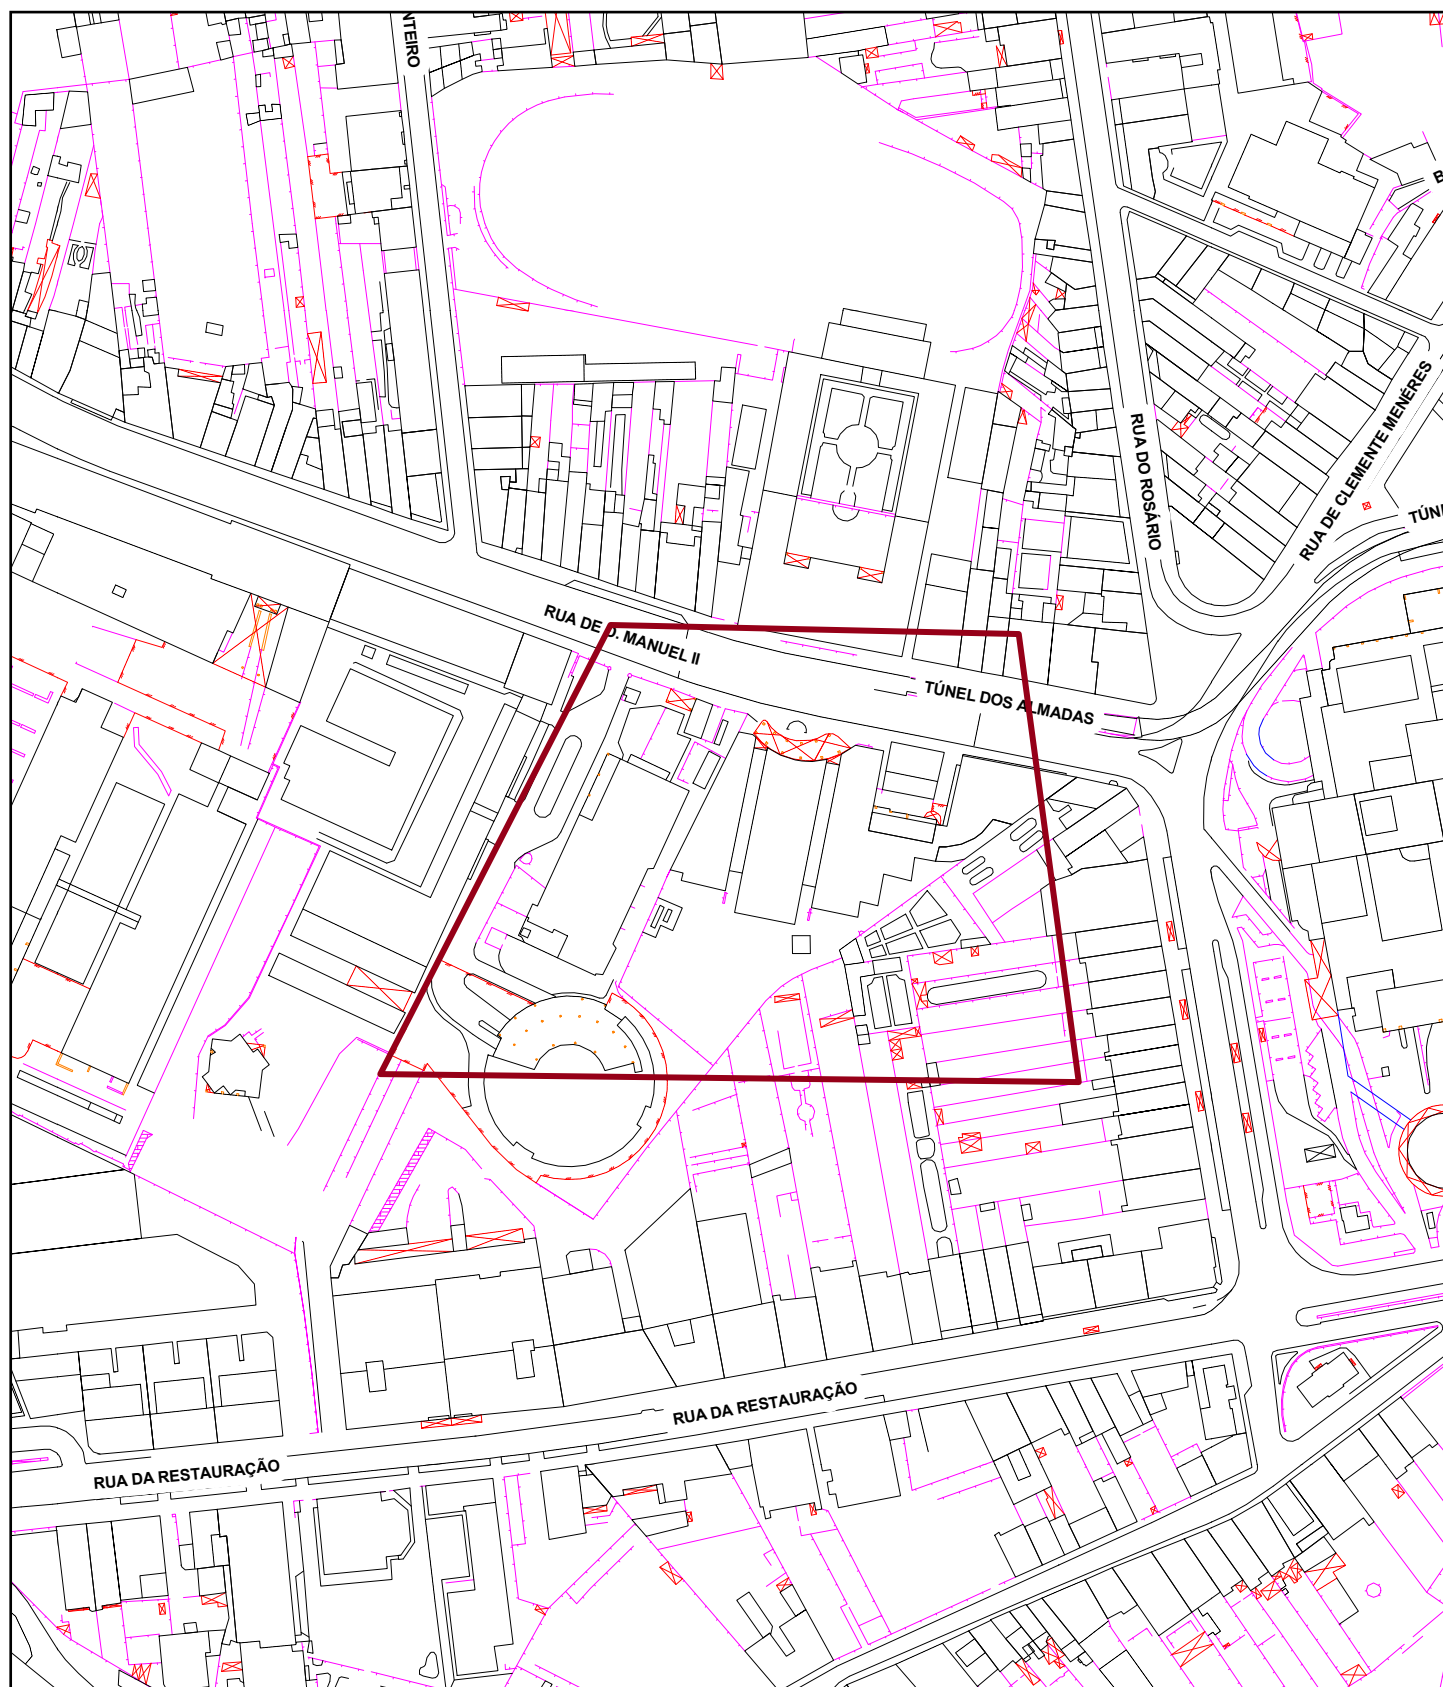

DIREÇÃO MUNICIPAL DE DESENVOLVIMENTO URBANO


Departamento Municipal de Planeamento Urbano

Divisão Municipal de Informação Geográfica



Planta de Localização

19-08-2025

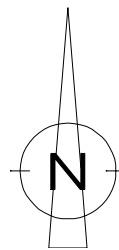

ESC 1:5 000

