



CAMARA MUNICIPAL DO PORTO
2.ª Repartição Edificações Urbanas
APROVADO
Por despacho de - 1 A60. 1964
O Chefe da Repartição

Antes

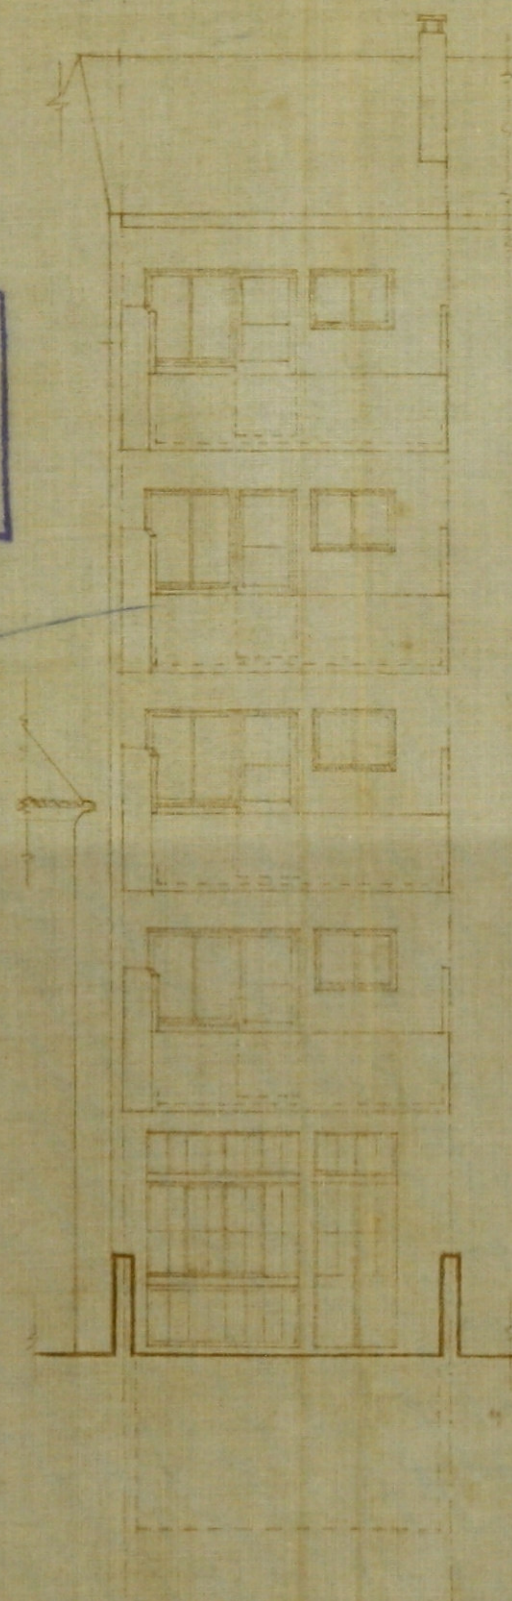

ALÇADO POSTERIOR

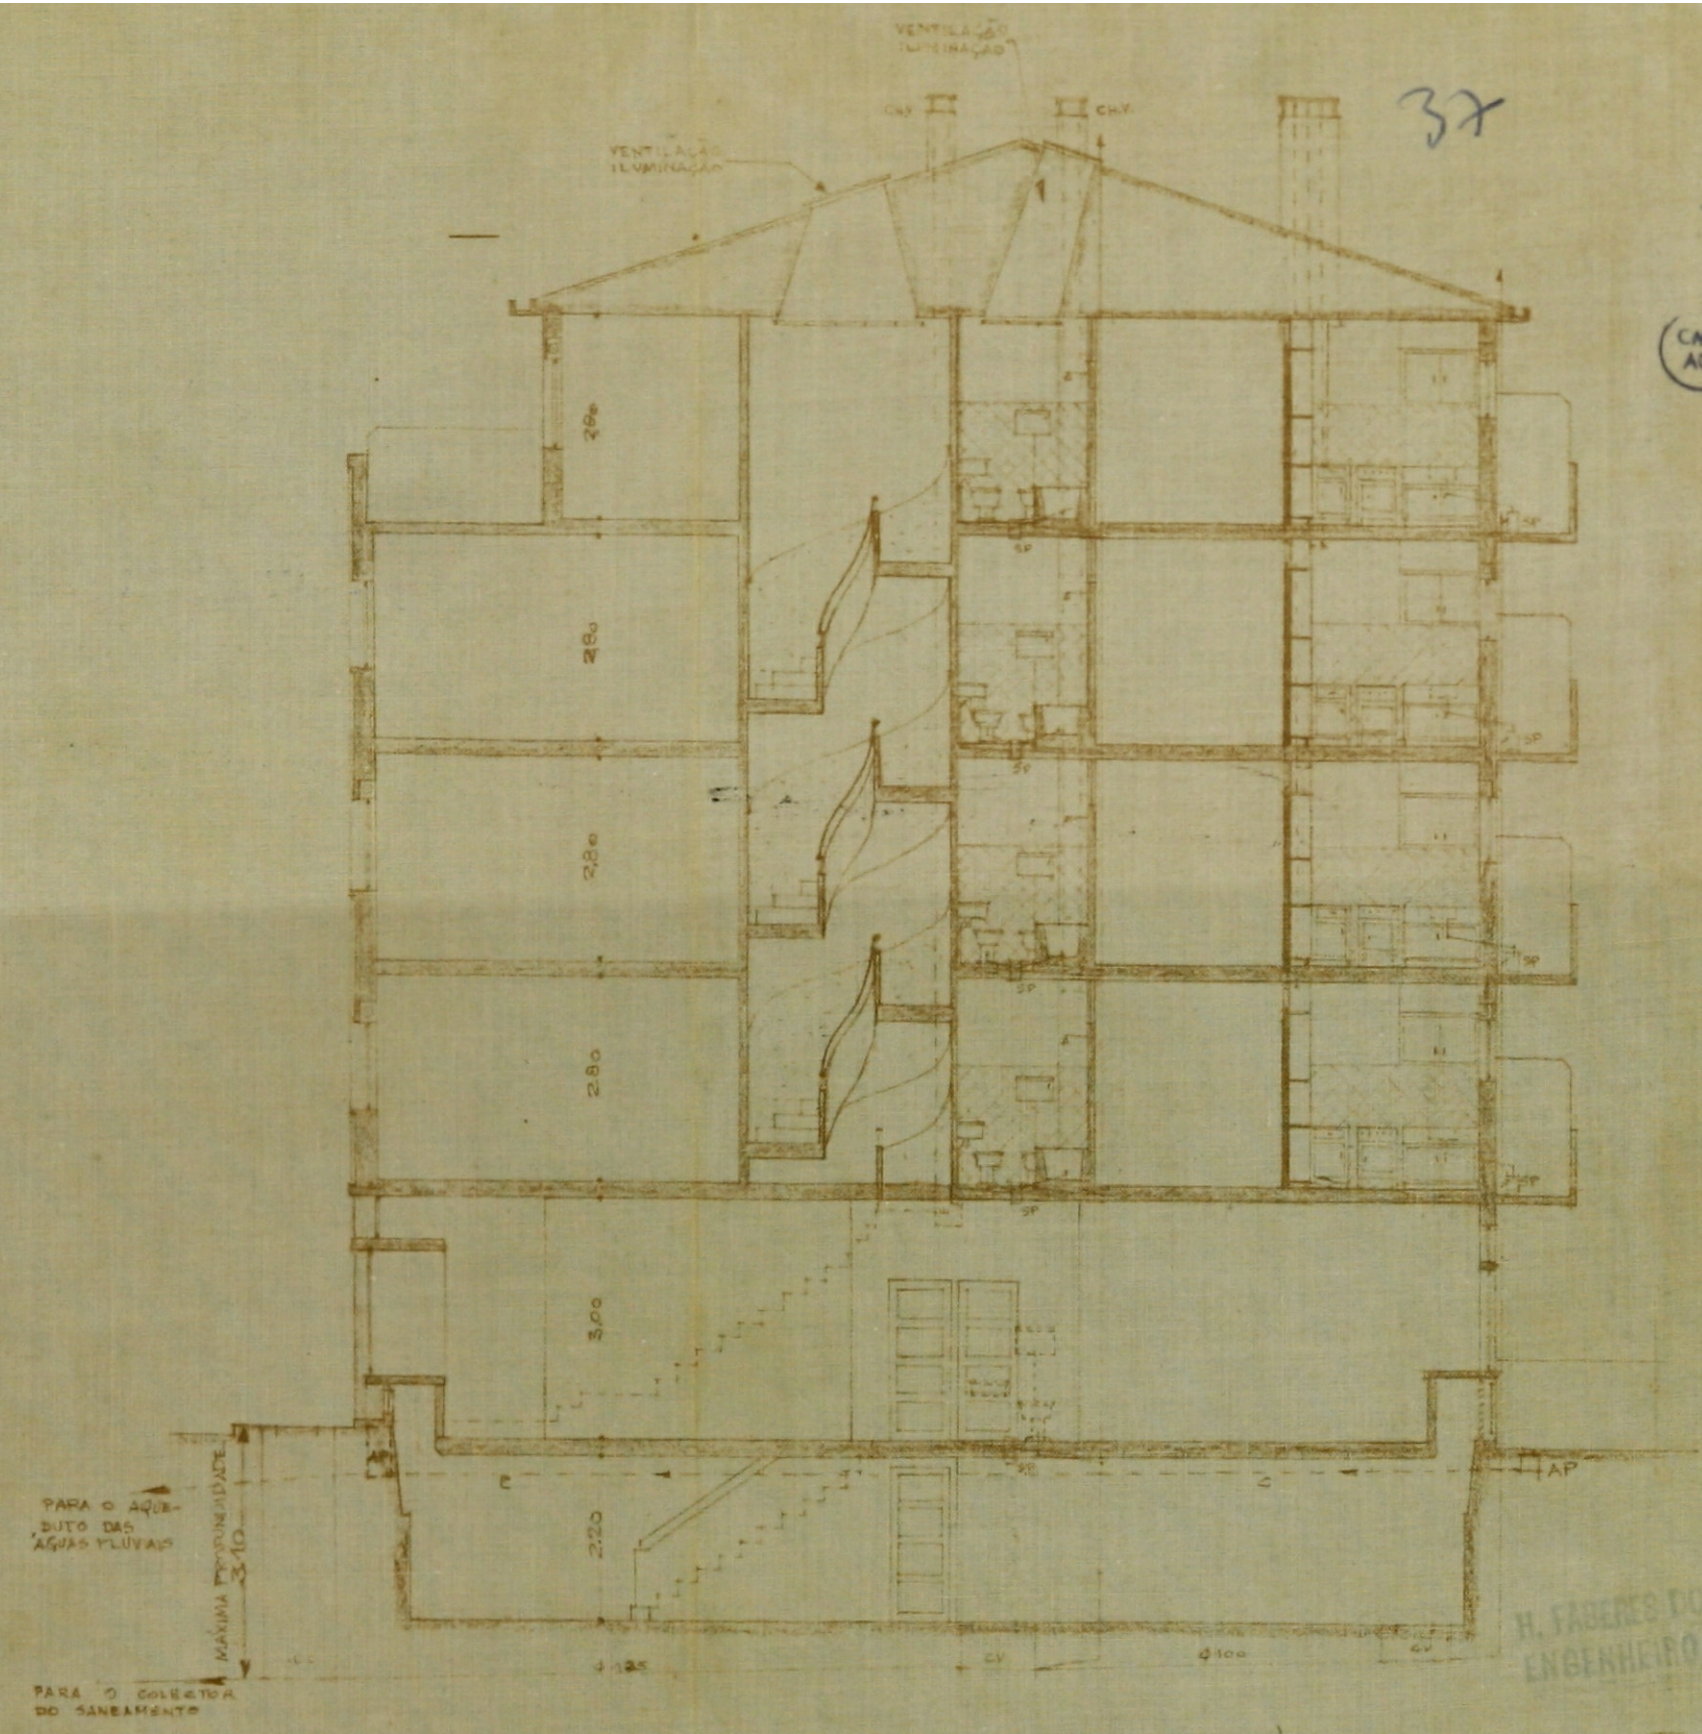

CORTE LONGITUDINAL



37
mg

H. TABARES DOS SANTOS LIMA
ENGENHEIRO CIVIL - PORTO

H. Tabares dos Santos Lima

MARIA AVELINA ALVES DE SOUSA

398/757-A


ADITAMENTO AO
PROJECTO DE MODIFICAÇÃO DO
PRÉDIO DA RUA DA ALEGRIA, Nº 217

ESCALA 1:100

ALÇADO POSTERIOR - CORTE



ALÇADO PRINCIPAL

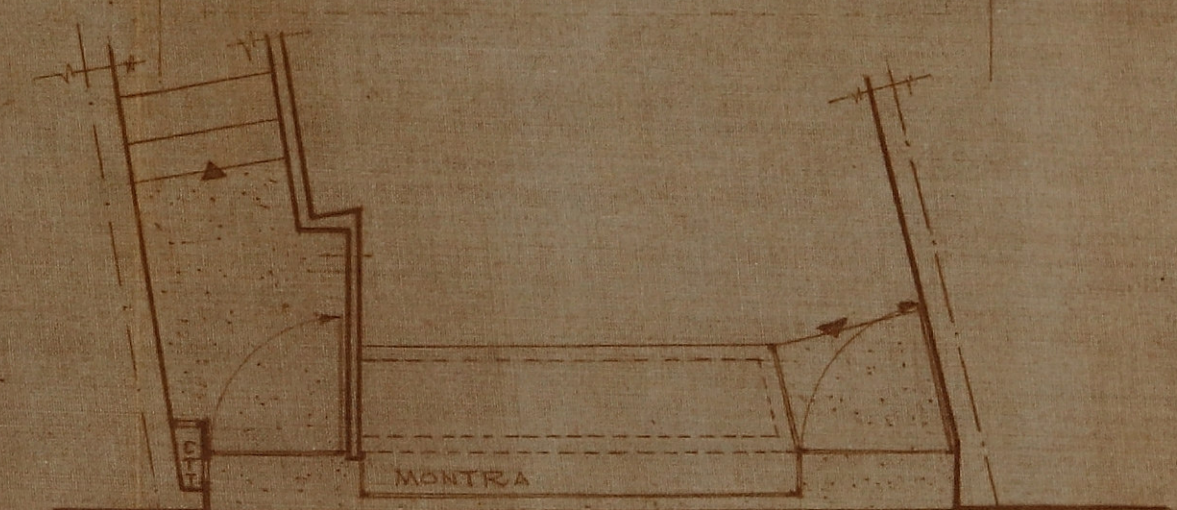

PLANTA

CÂMARA MUNICIPAL DO PORTO
2ª Repartição Edificações Urbanas
APROVADO
Por despacho de - 1 460. 1964
O Chefe da Repartição

Handwritten signature



38¹⁷
38
m/s

H. FARIAS DOS SANTOS LIMA
ENGENHEIRO CIVIL - PORTO

Handwritten signature: H. Farias dos Santos Lima
engenheiro civil (R.P.)

MARIA AVELINA ALVES DE SOUSA
ADITAMENTO AO
PROJECTO DE MODIFICAÇÃO
DO PRÉDIO DA
RUA DA ALEGRIA, Nº 217

ALÇADO PRINCIPAL ESCALA 1:50

398 / 784-A