


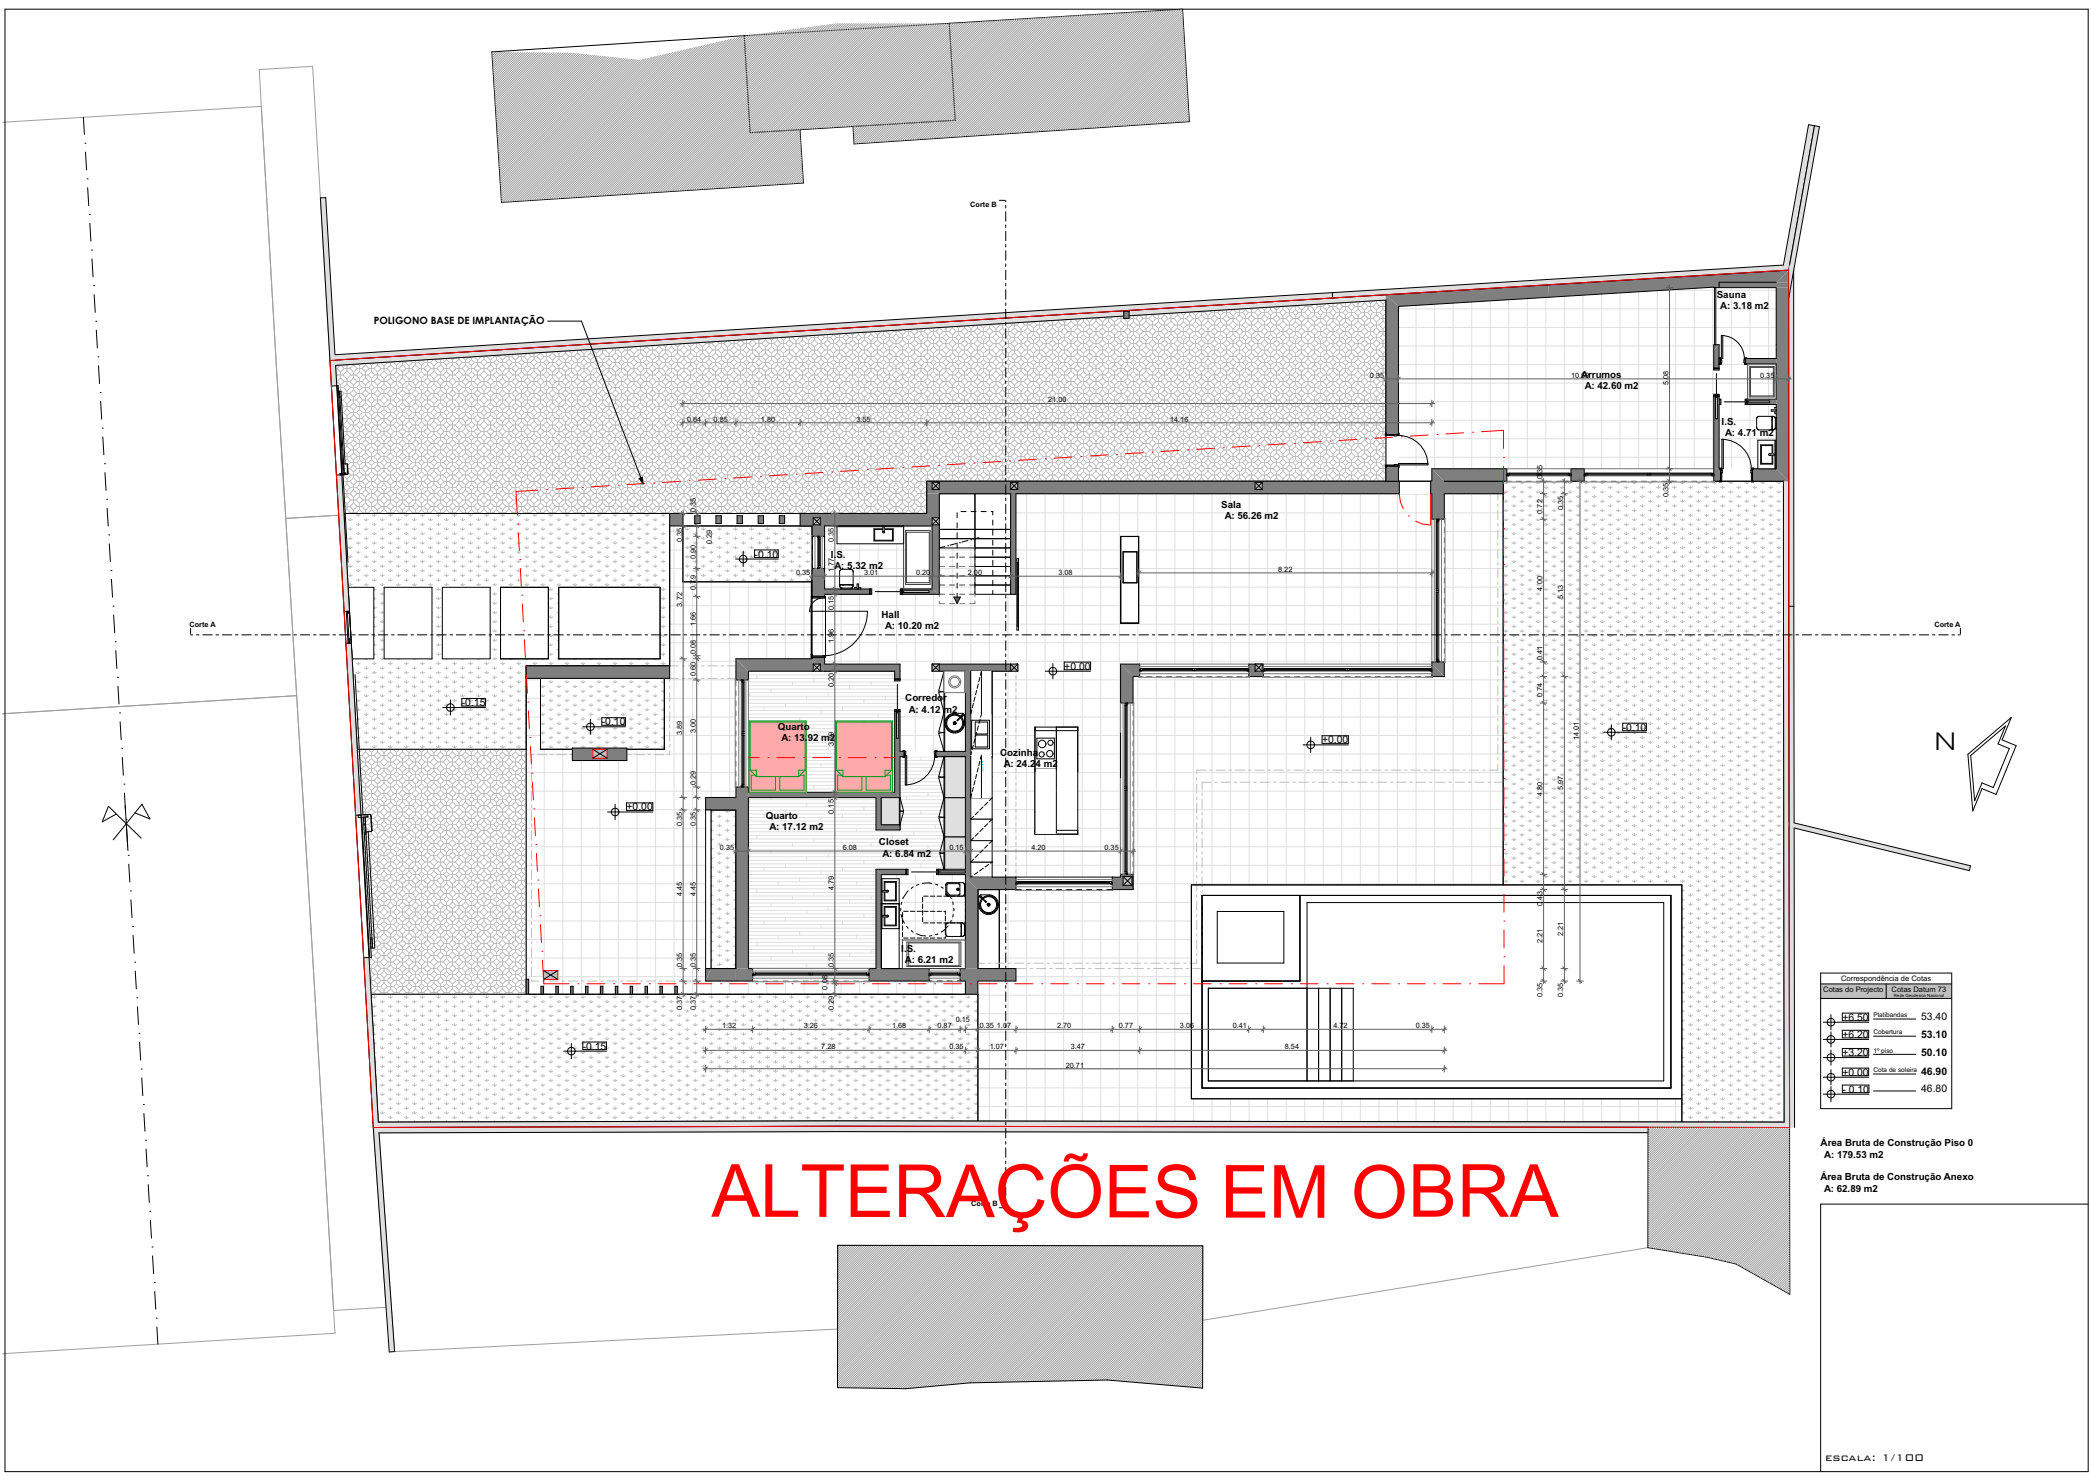

ALTERAÇÕES EM OBRA

Correspondência de Cotas		
Cotas do Projeto	Cotas Datum 73	
EL. 50	Platibandas	53.40
EL. 20	Cobertura	53.10
EL. 20	Trilhos	50.10
EL. 100	Cota de alvenaria	46.90
EL. 10		46.80

Área Bruta de Construção Piso 0
A: 179.53 m²
Área Bruta de Construção Anexo
A: 62.89 m²

ESCALA: 1/100