




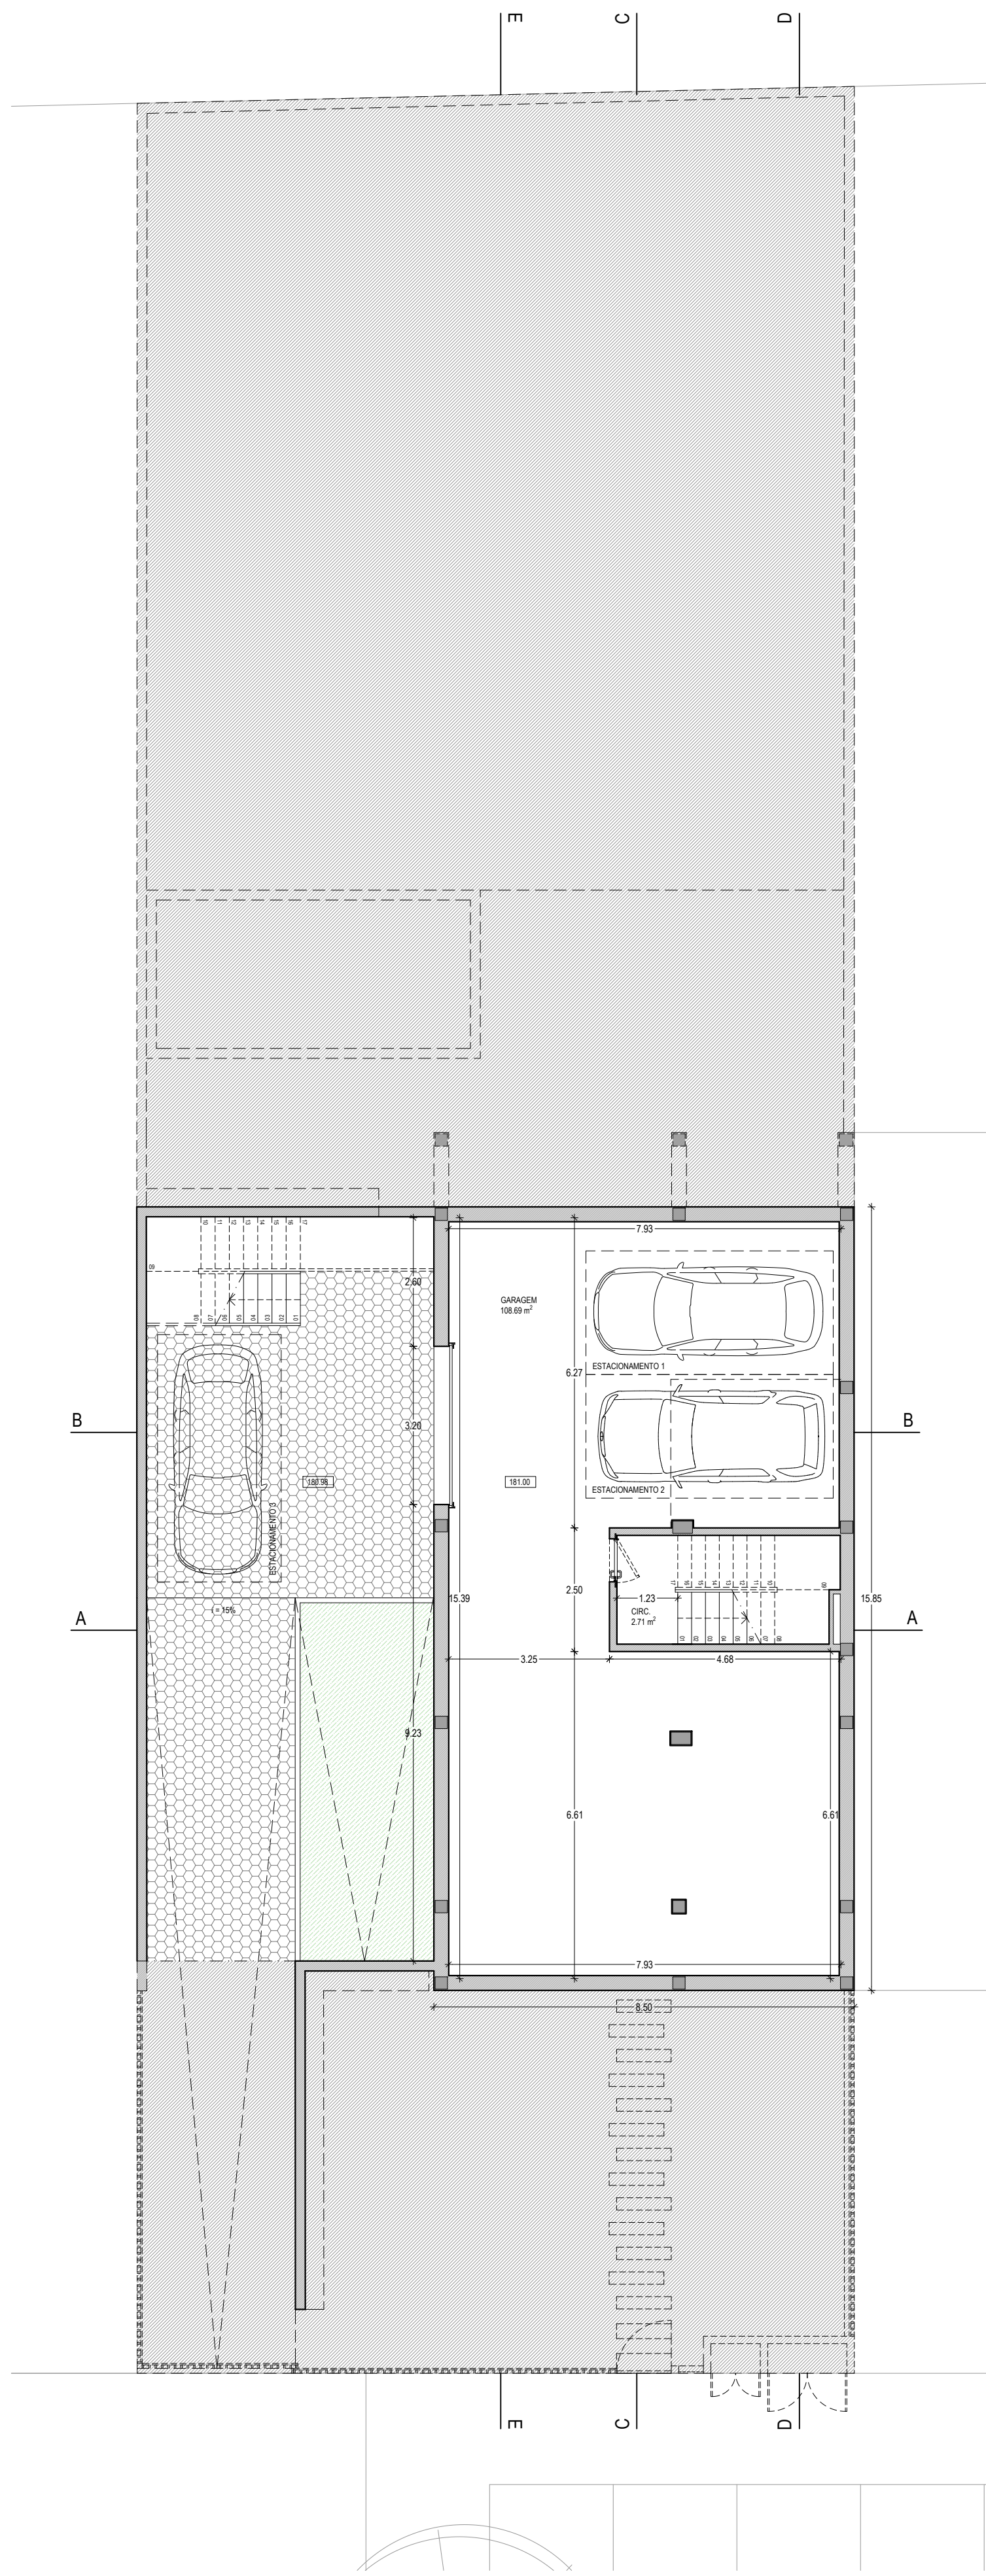


planta PISO -1

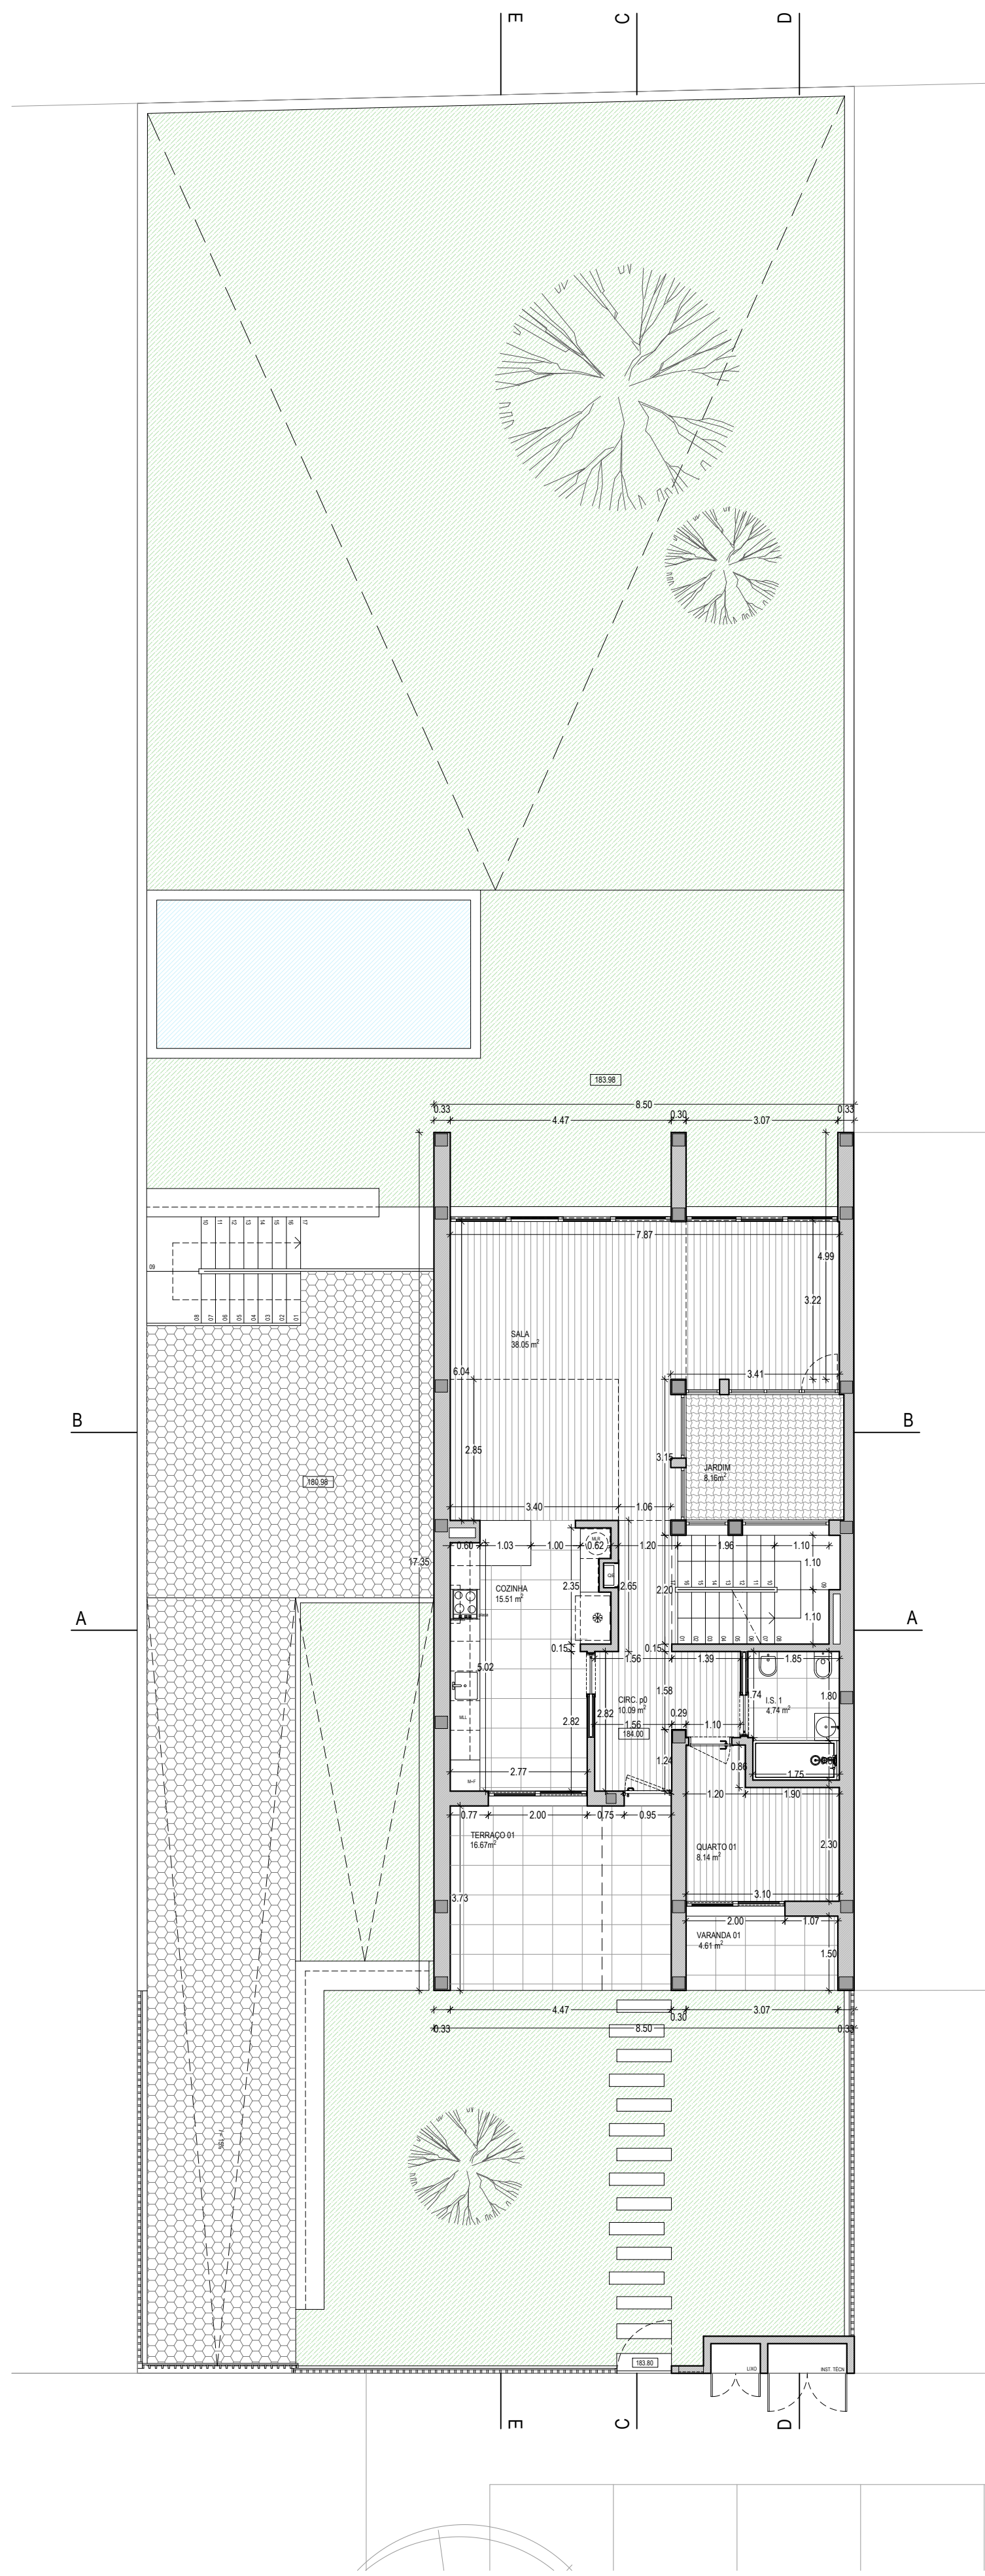


planta PISO 0

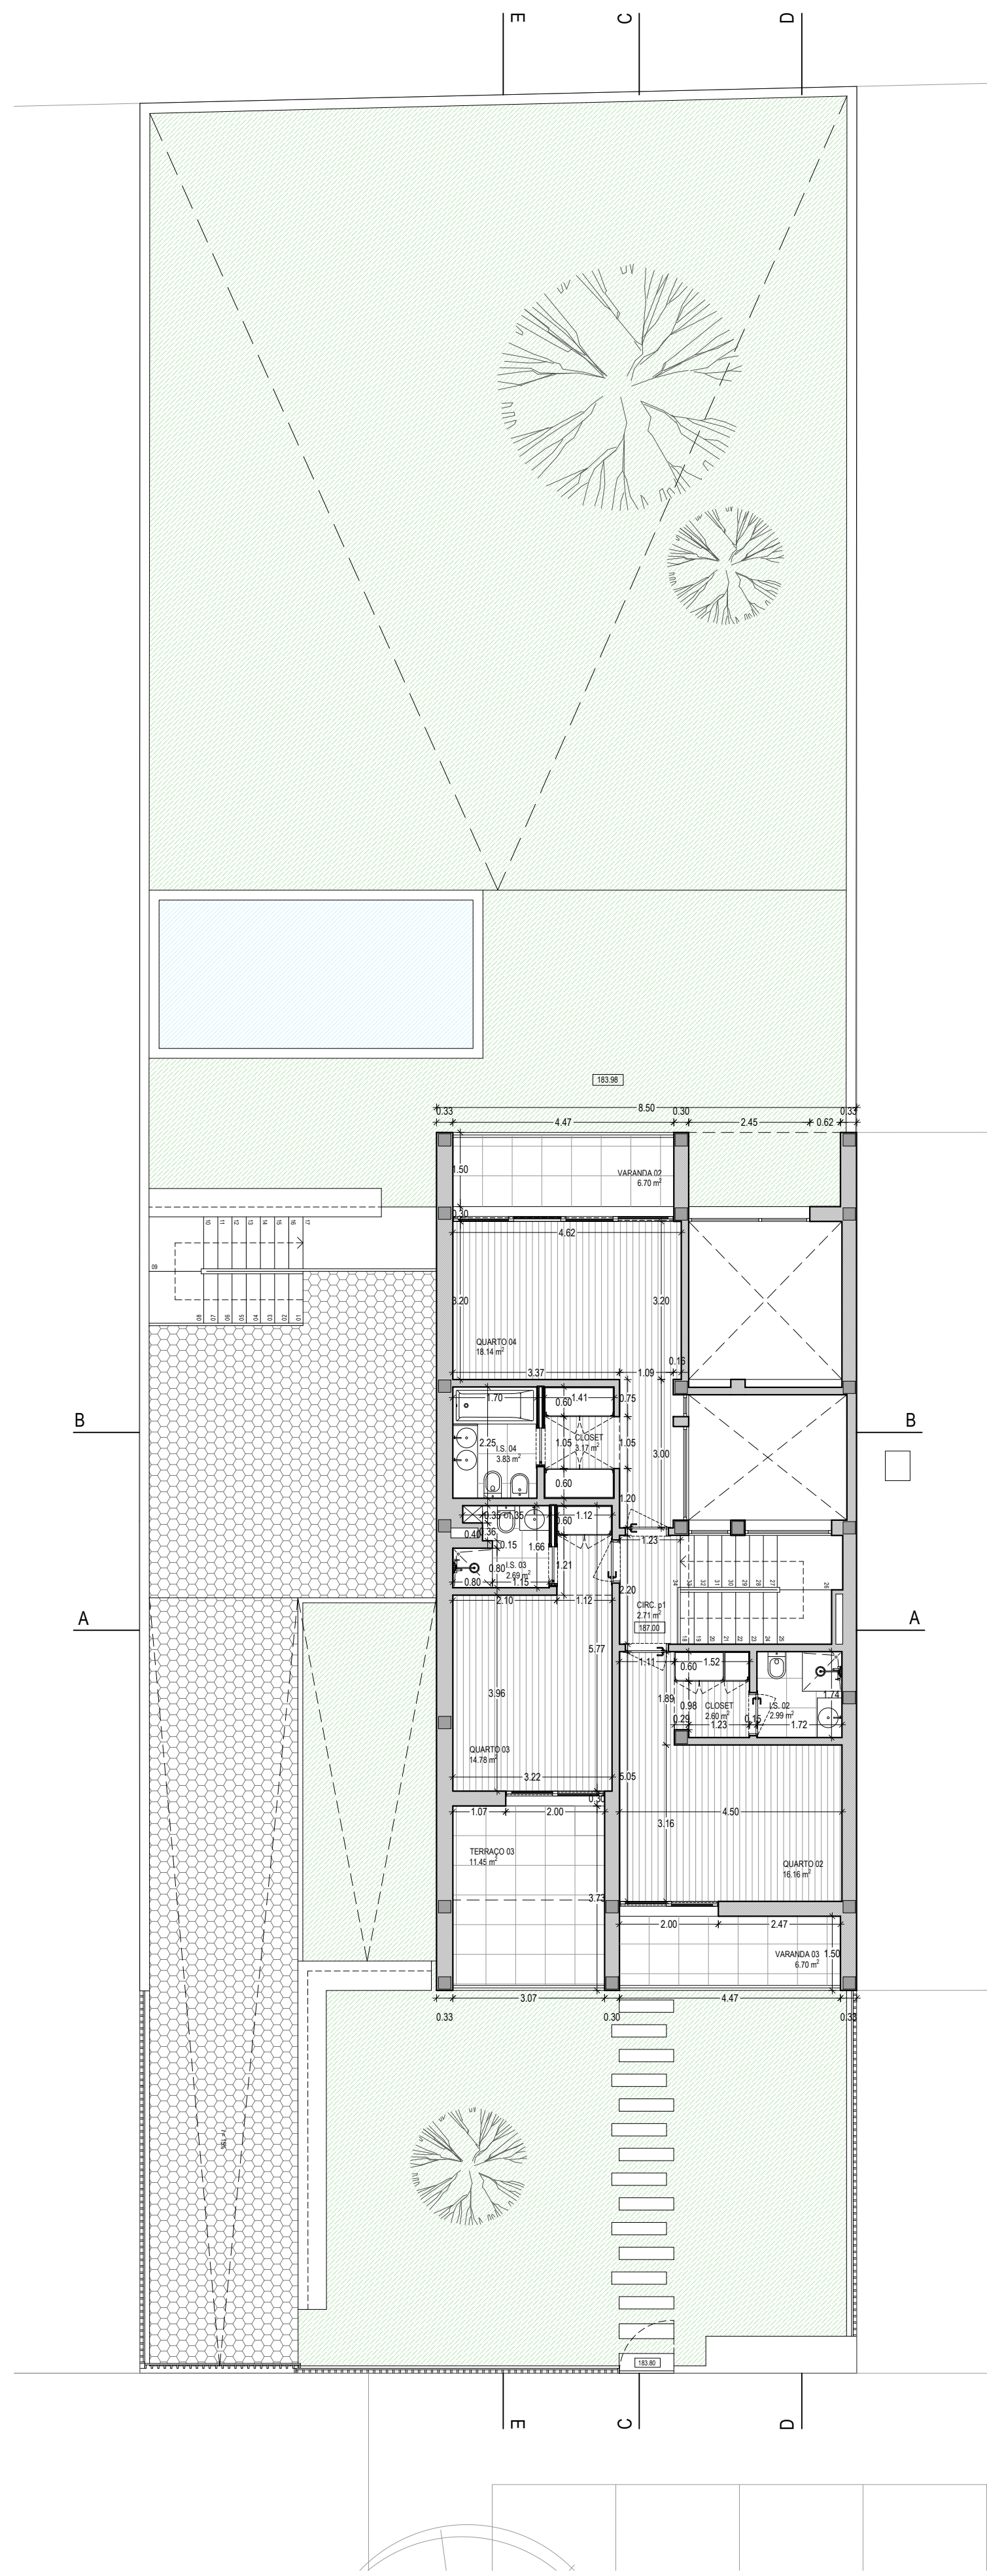

planta PISO 1

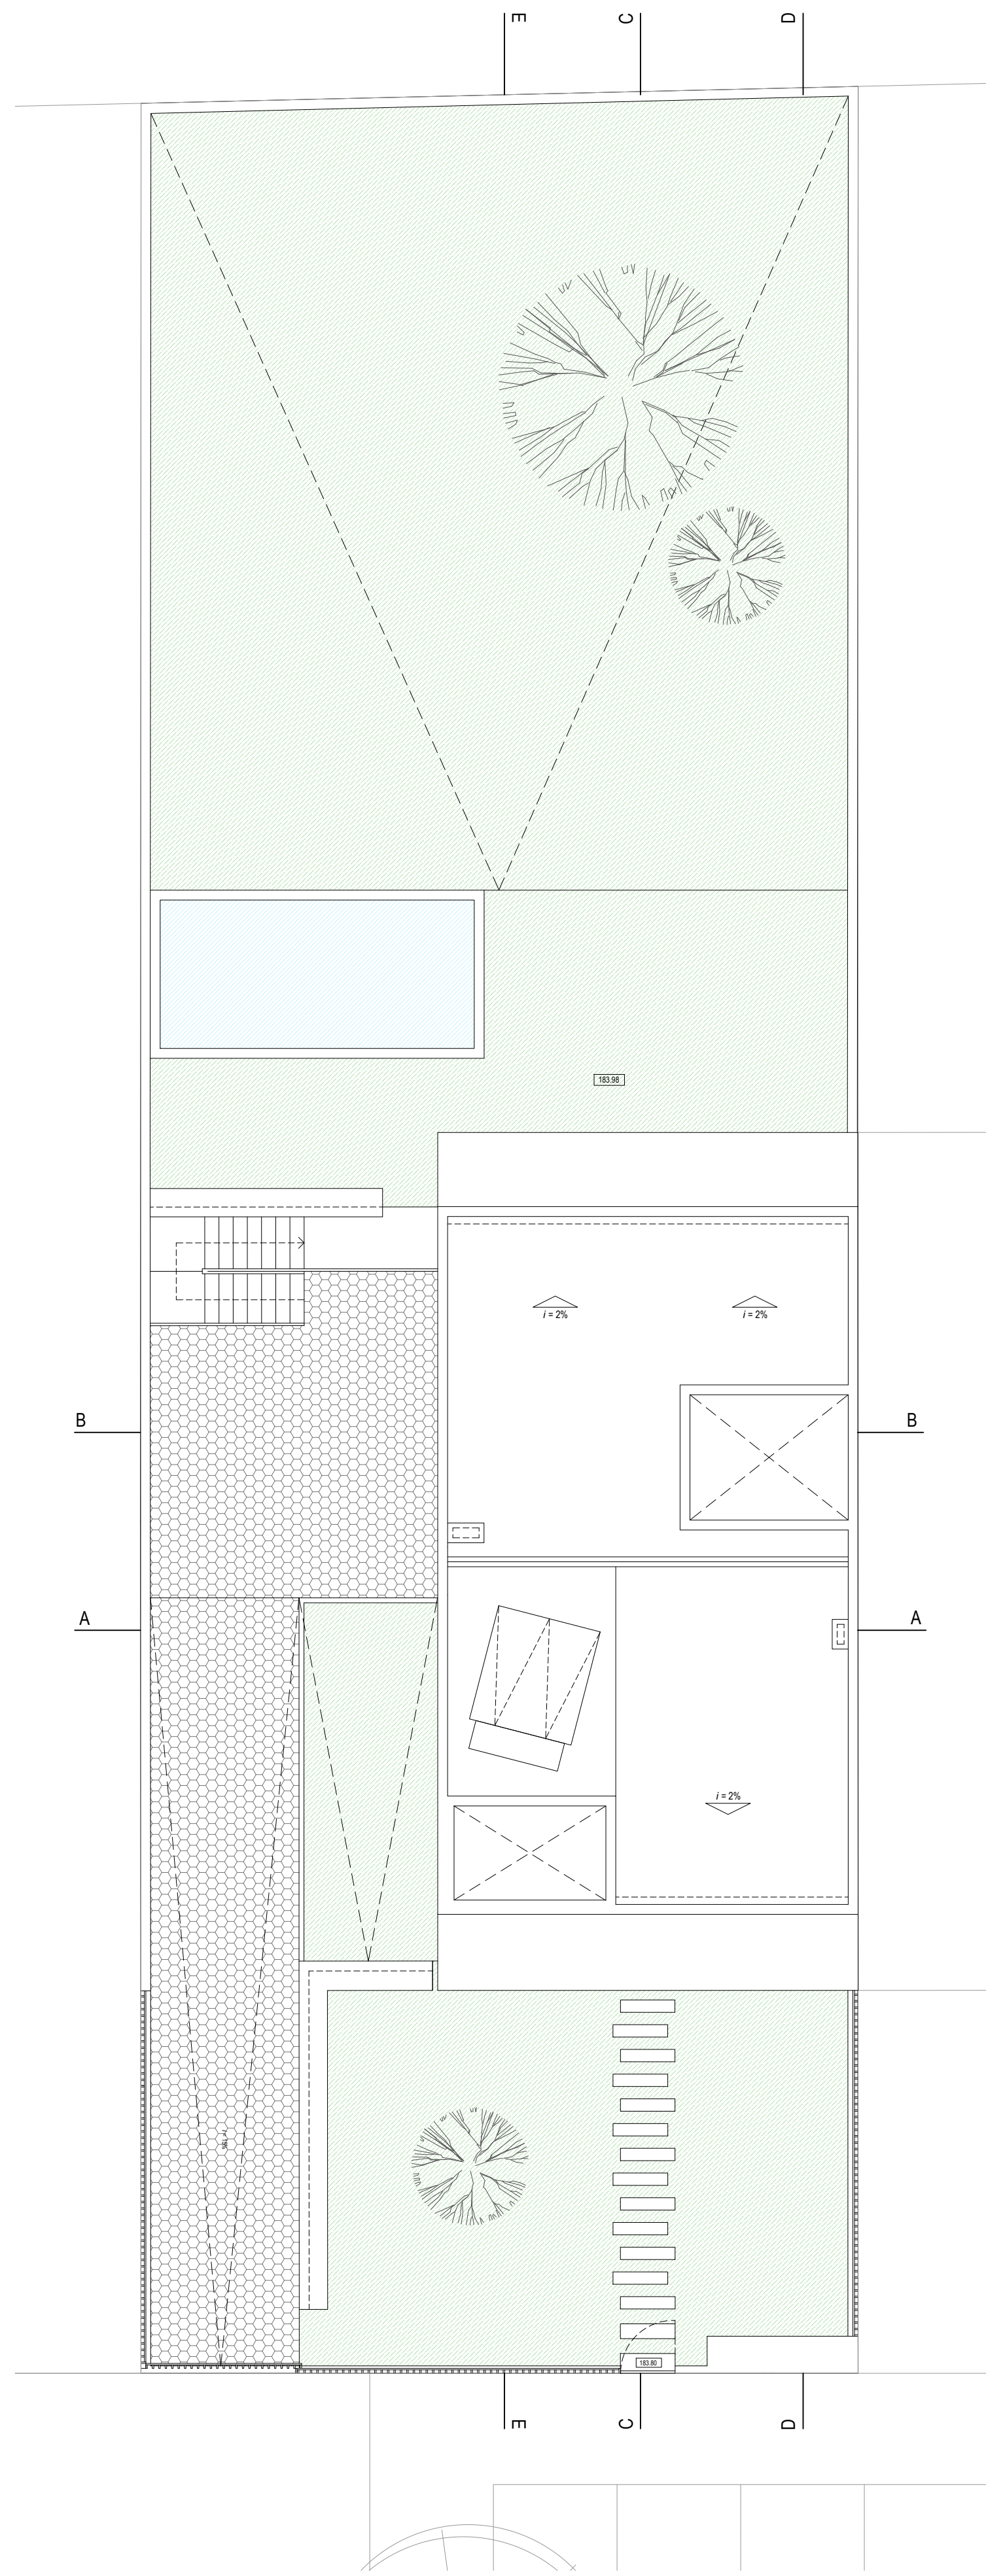

planta COBERTURA

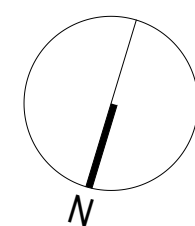

projecto	EDIFÍCIO DE HABITAÇÃO UNIFAMILIAR		
localização	LOTE 405.L8 - UNIDADE DE GESTÃO 4, RUA A, PARCELA 405		
titular/requerente	DIMENSÃOFOOD, LDA		
fase	ARQUITECTURA - TELAS FINAIS		
designação	PLANTAS GERAIS		
técnico responsável	JOÃO AMARO CORREIA, arq.		
colaboração	ANDRÉ RIBEIRO, arq.		
data	AGOSTO 2024	escala	1/100
número	05/10		