



"Layout preliminar de plantas de arquitetura"

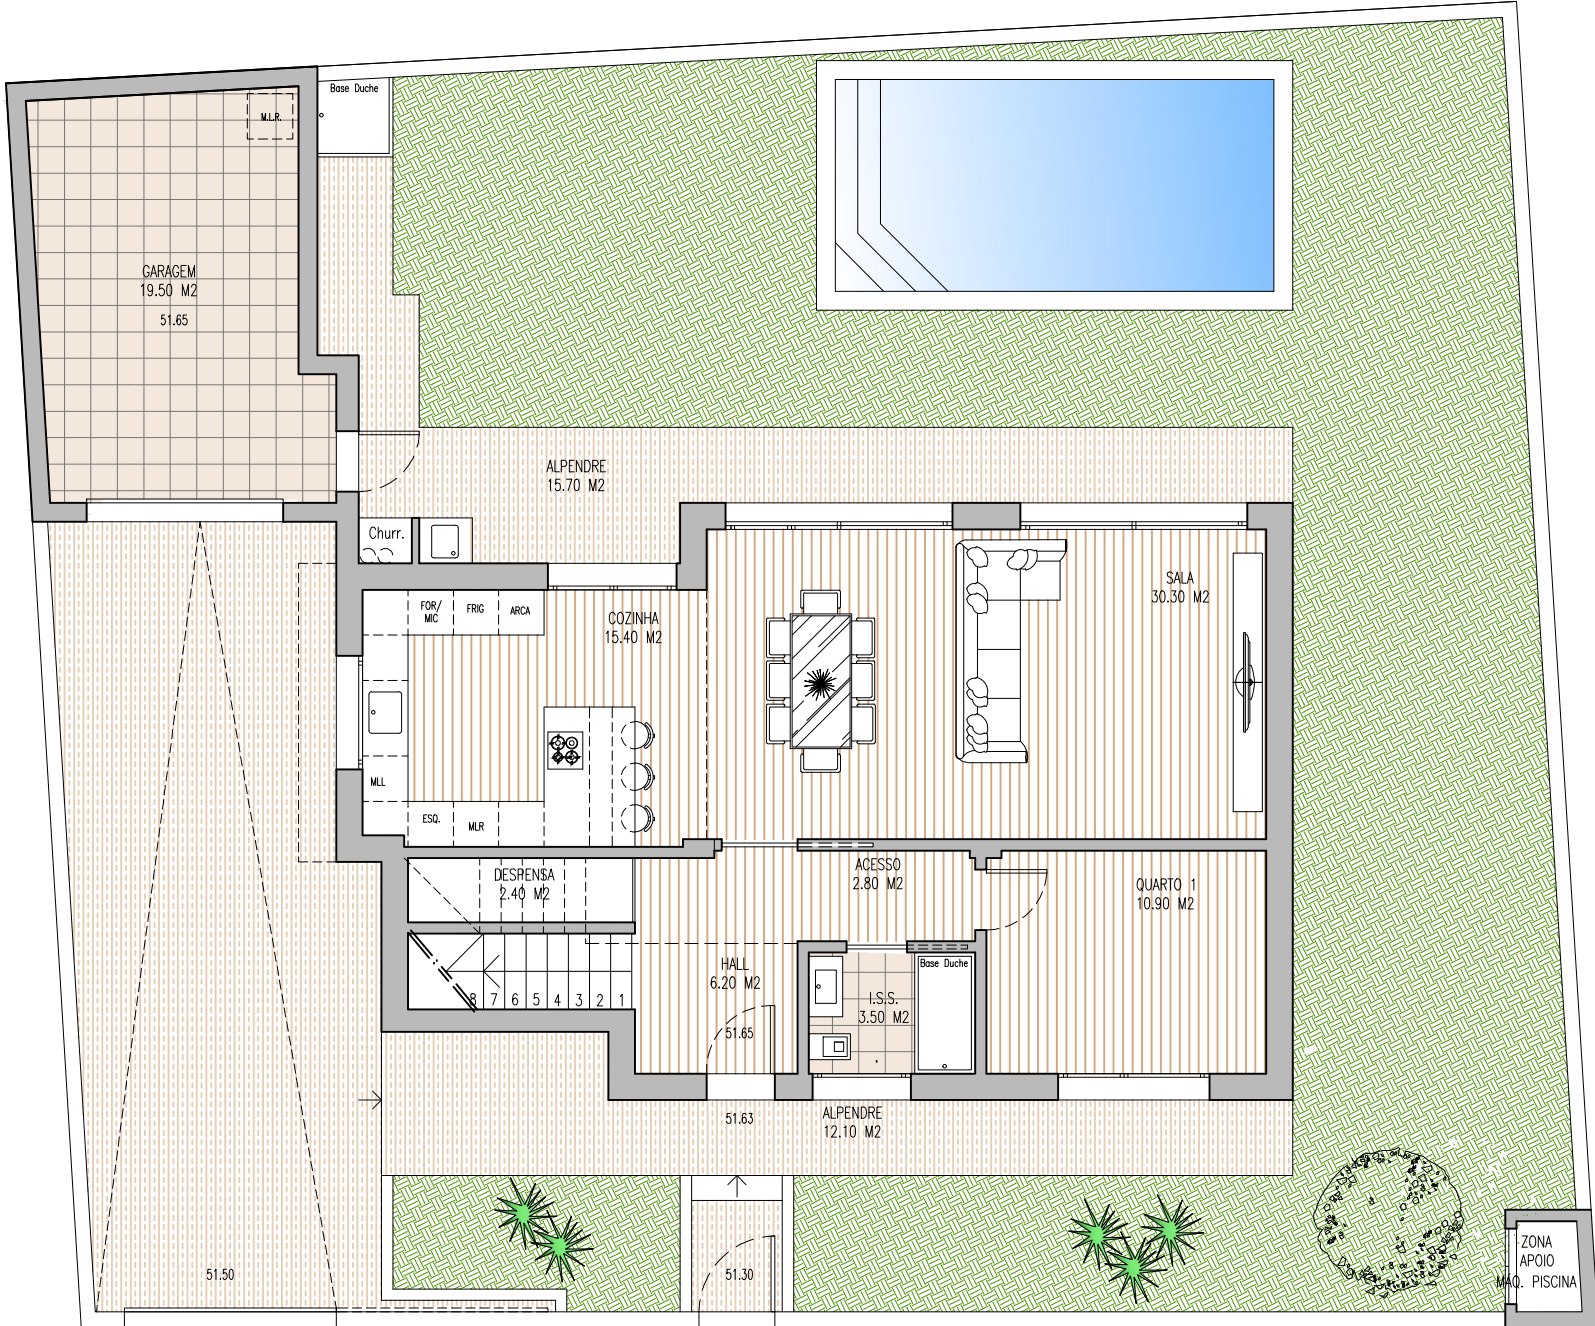

R/CH

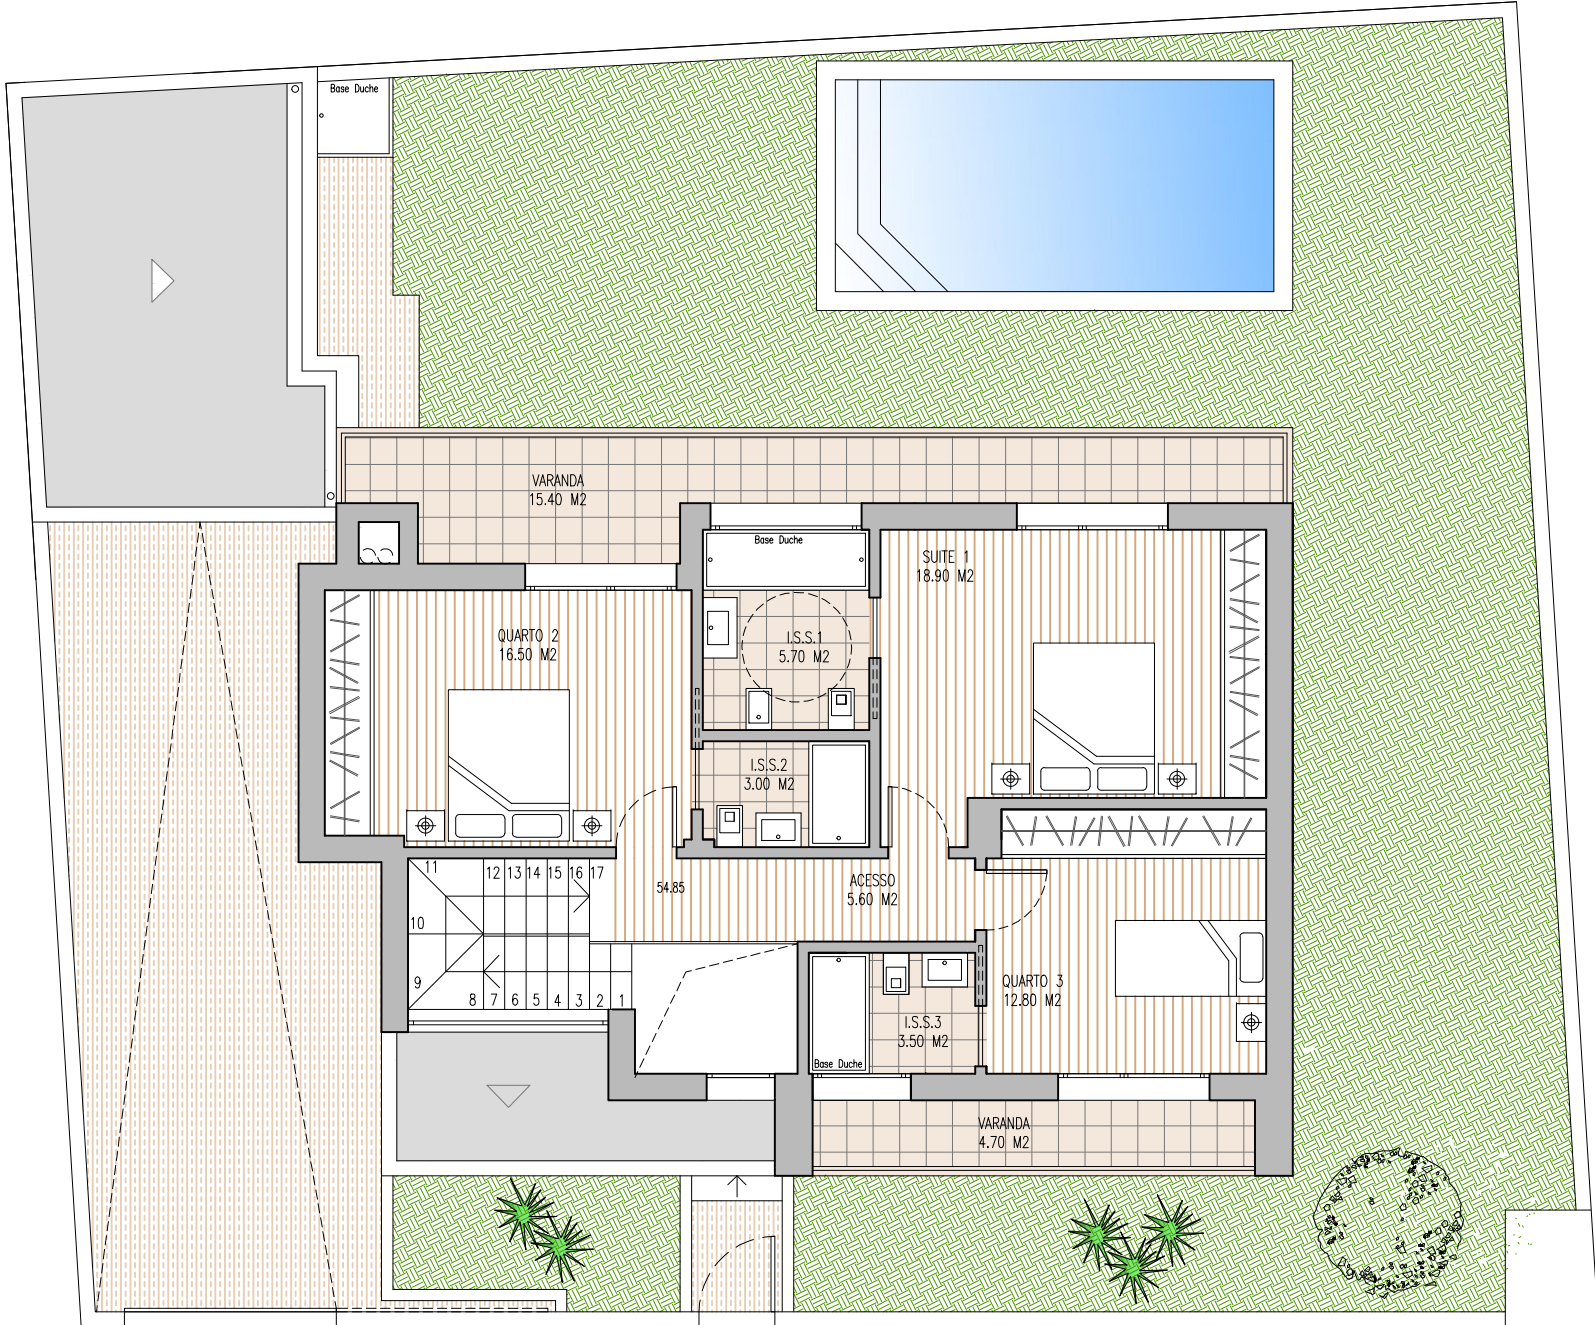

1º PISO