
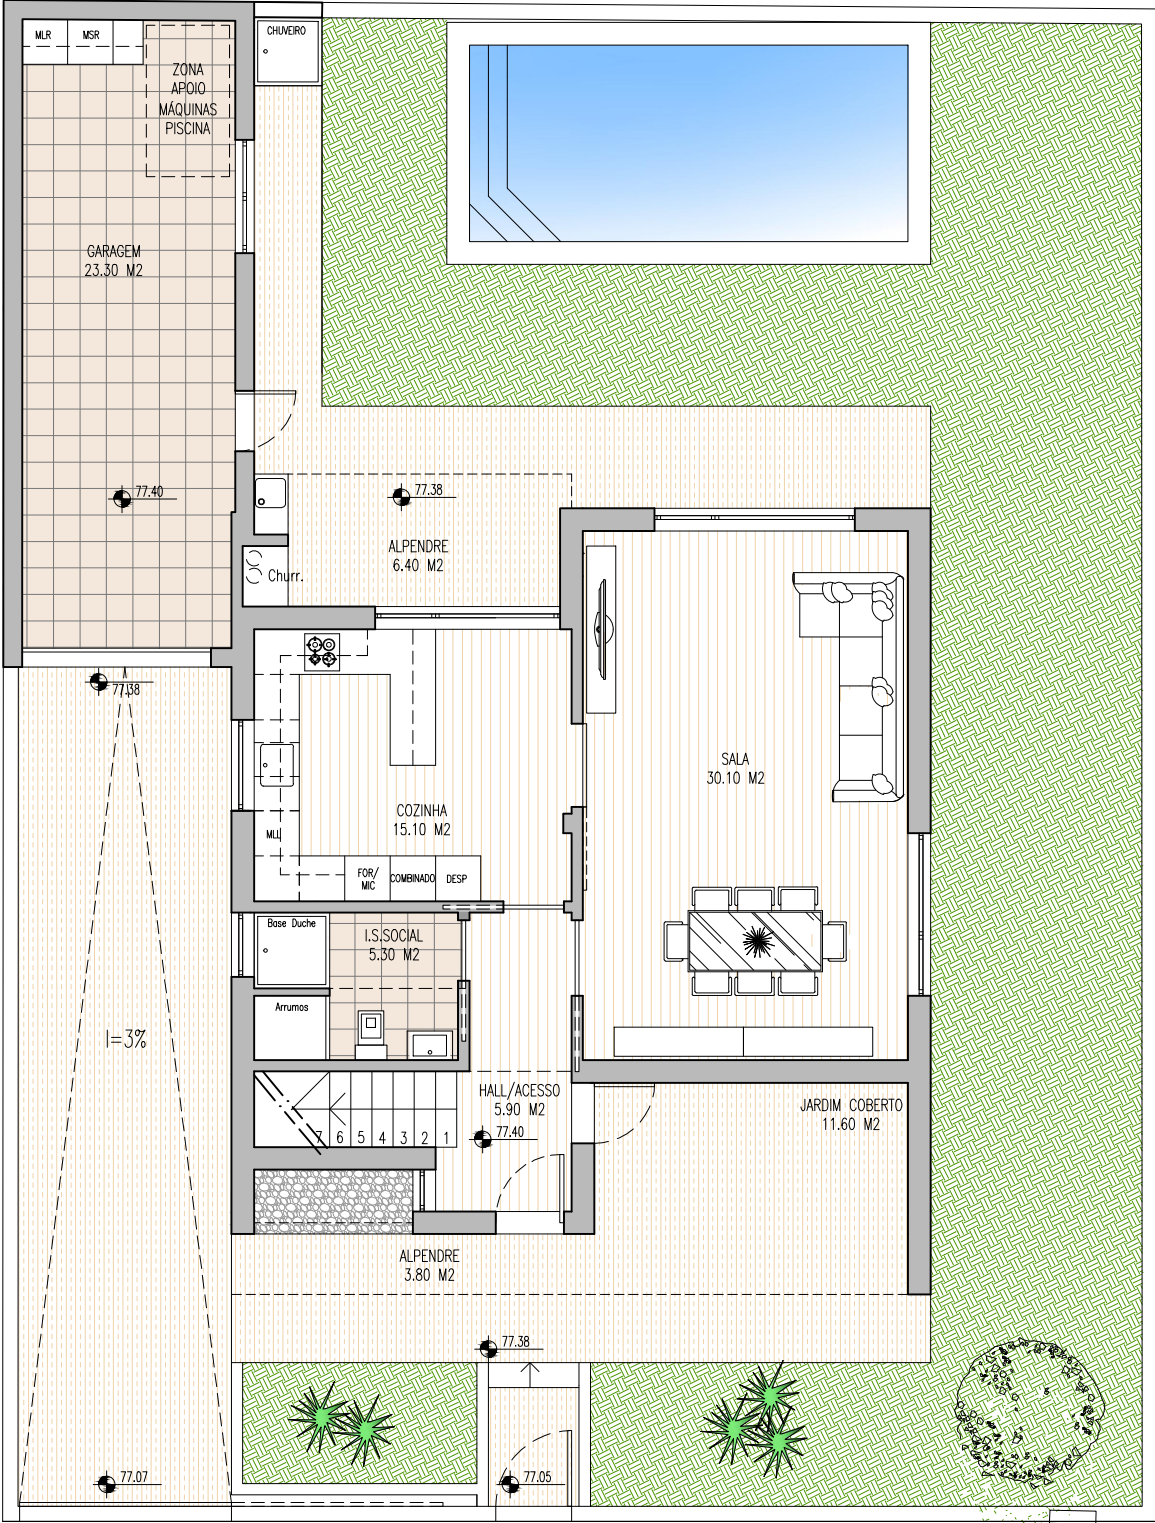


"Layout preliminar de plantas de arquitetura"

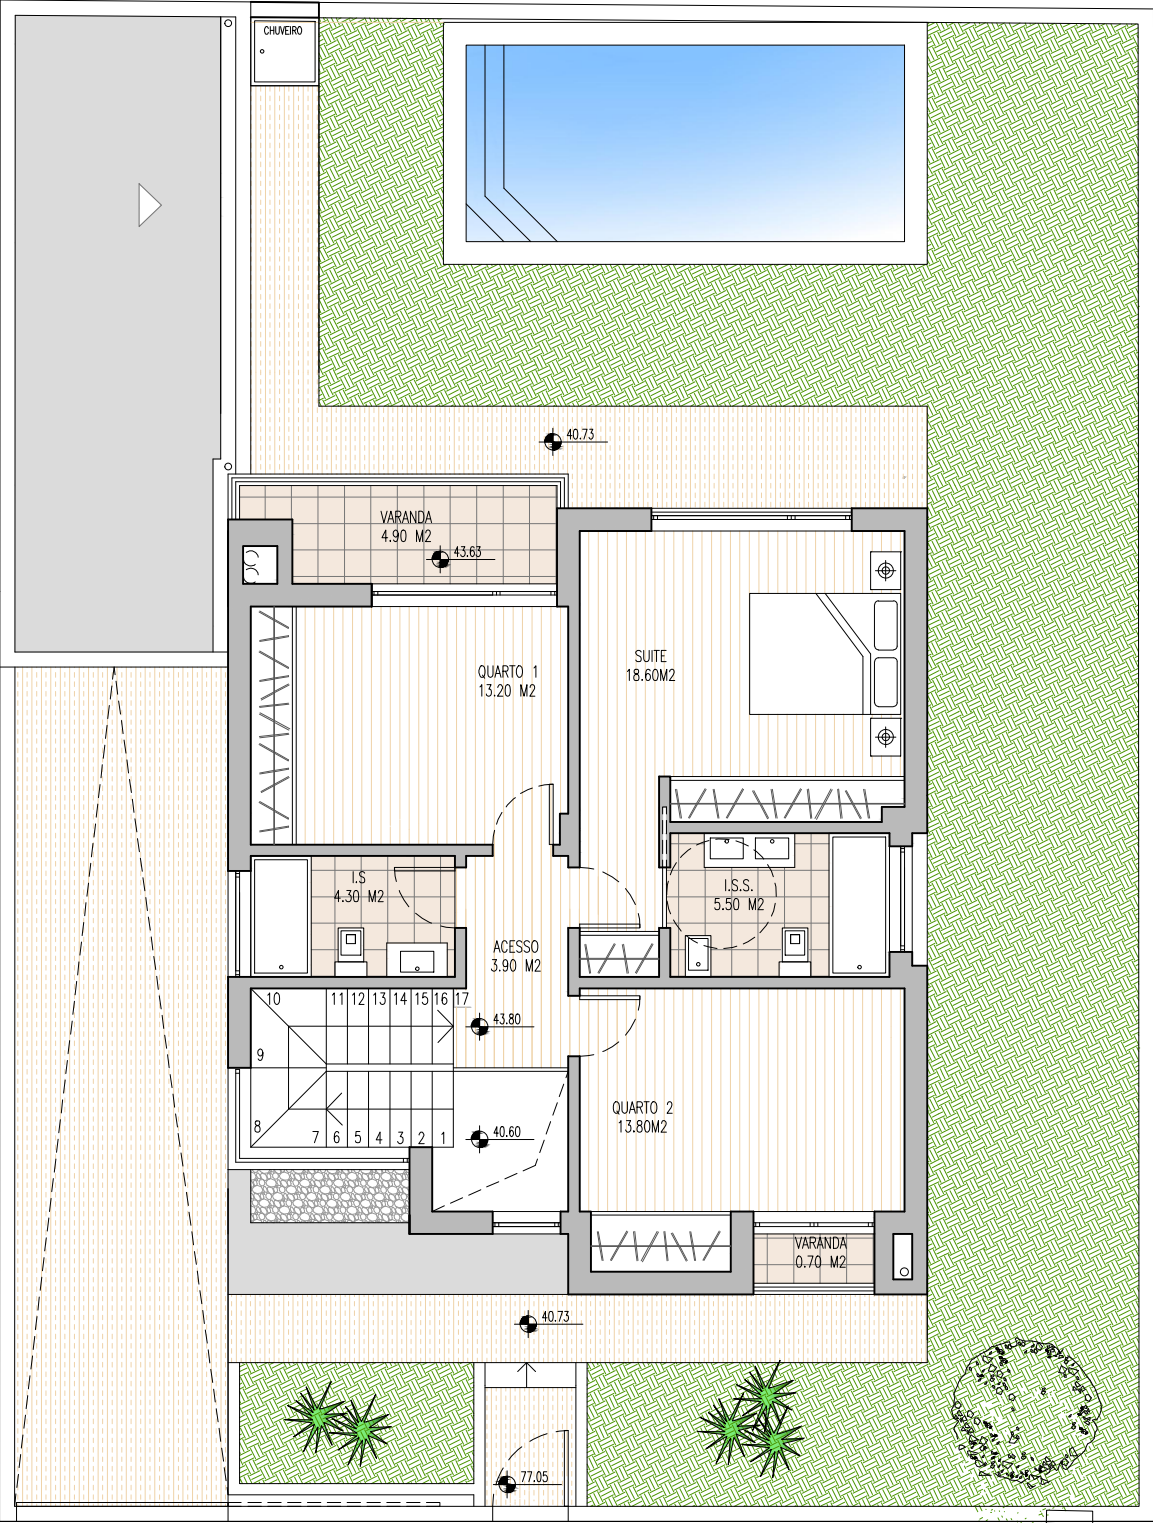

1º PISO

PISO R/C

Rua Dr. Álvaro Cunhal