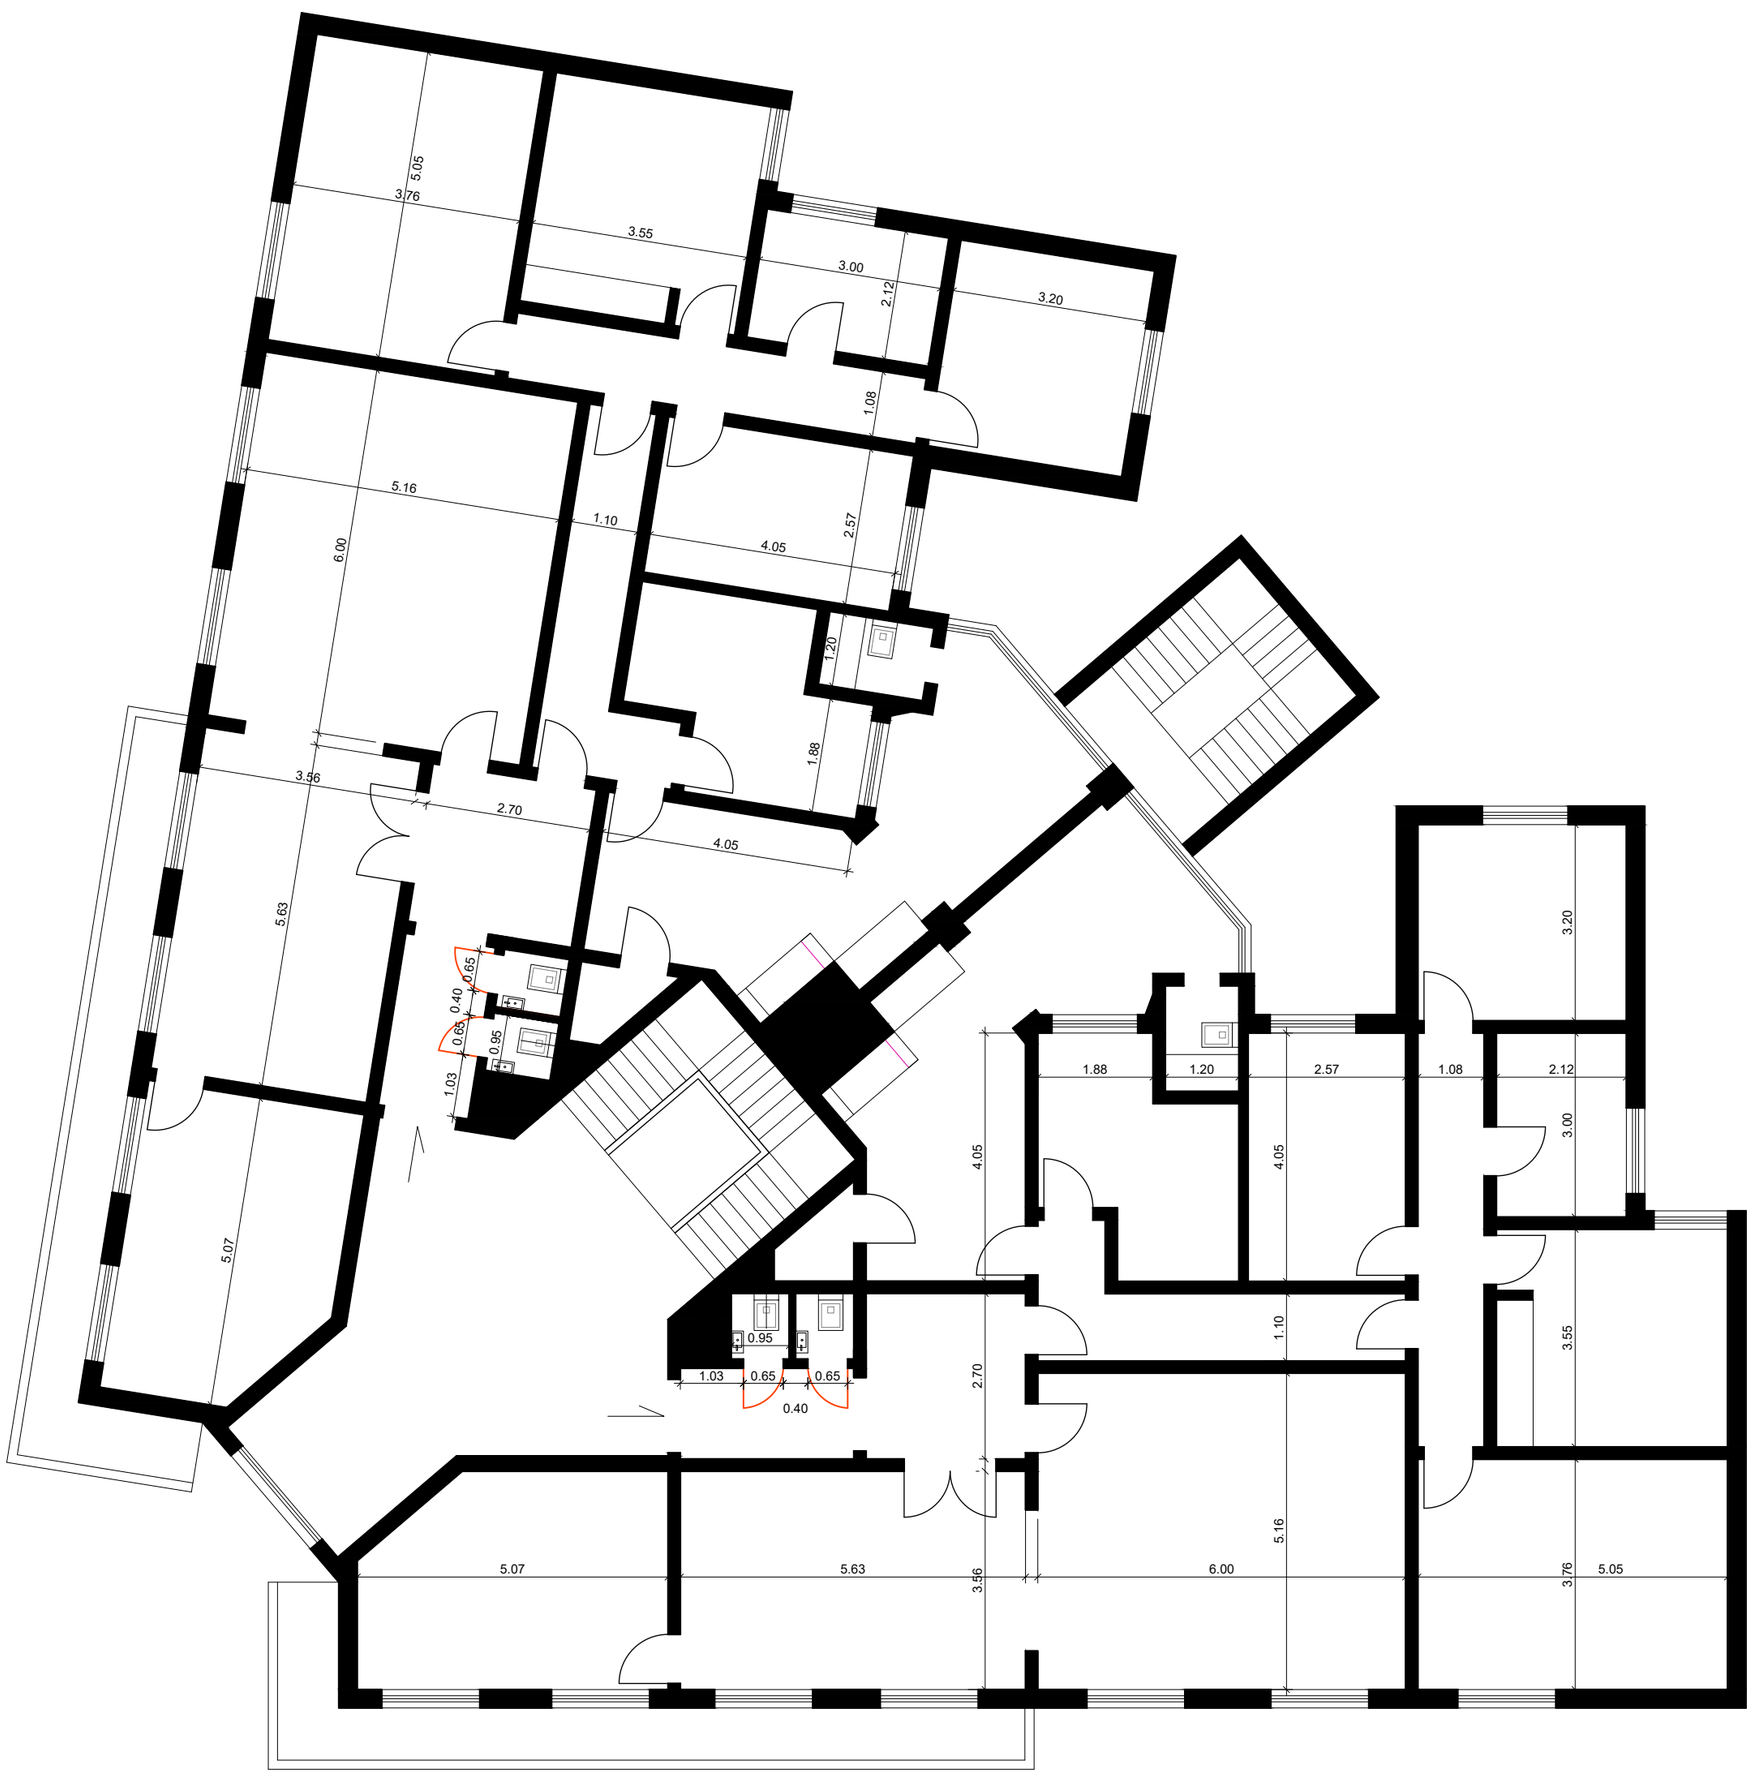

INFORMAÇÃO PROJETO	AUTORIA	
REQUERENTE: Dr.ª Teresa Batoque	Sérgio Filipe Perfeito, Arquiteto (OA15471)	
MORADA: Rua Marquês da Fronteira 111, 3º Esq. Lisboa	INFORMAÇÃO DESENHO	
DESIGNAÇÃO: Apartamento	DESENHO: Planta 3º Esq	01
	ESCALA: 1:100	
PROJECTO: Arquitetura	DATA: Fevereiro 2025	
FASE: Alterações	VERSÃO: 1ª	