


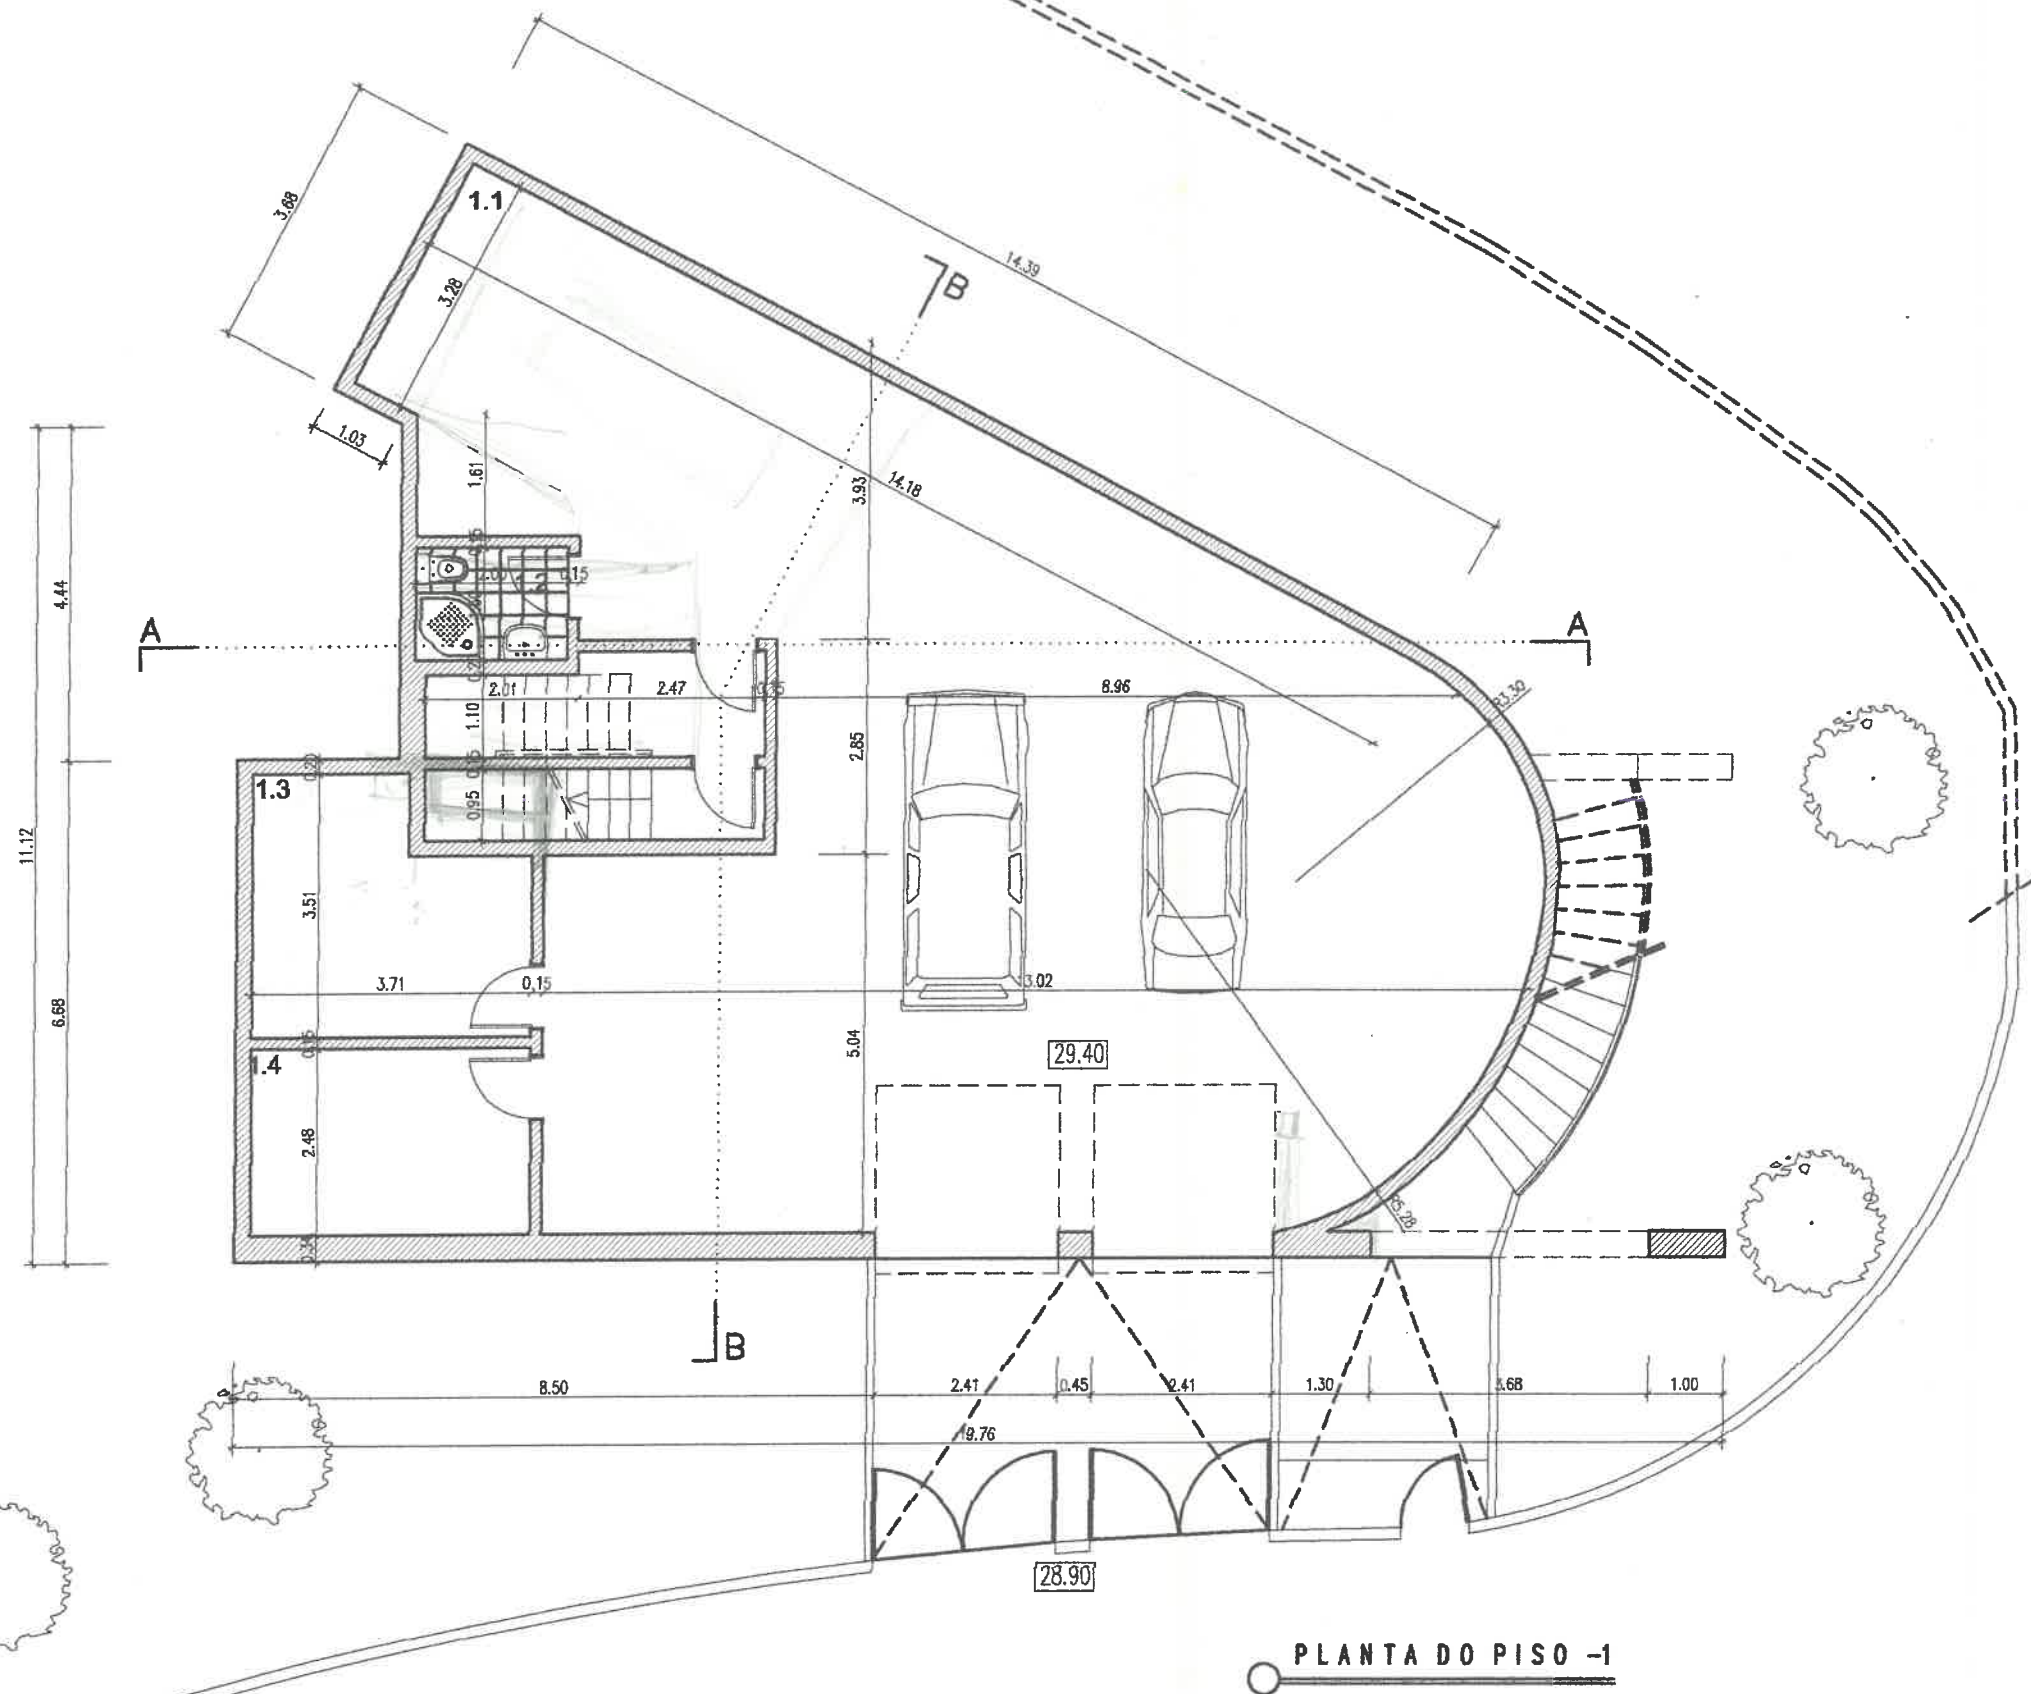

LEGENDA

PISO -1

1.1 GARAGEM
1.2 I.S.
1.3 ARRUMOS
1.4 ARRUMOS

ÁREA

128.30 M2
3.00 M2
11.20 M2
9.16 M2

PISO 0

2.1 QUARTO
2.2 I.S.
2.3 I.S.
2.4 SALA DE ESTAR
2.5 COZINHA
2.6 DESPENSA

ÁREA

15.10 M2
3.25 M2
6.07 M2
55.50 M2
15.92 M2
2.00 M2

PISO 1


3.1 QUARTO
3.2 I.S.
3.3 I.S.
3.4 QUARTO
3.5 QUARTO
3.6 QUARTO DUPLO

ÁREA

17.36 M2
3.50 M2
5.96 M2
15.57 M2
19.52 M2
23.66 M2

PLANTA DO PISO -1

PROJECTO:	HABITAÇÃO UNIFAMILIAR
REQUERENTE:	FRANCISCO AMARO LOBO
LOCAL:	Rua Major Rosa Bastos A - DAS - LEBRES
ESPECIALIDADE:	ARQUITECTURA
TÉCNICO RESPONSÁVEL:	Carlos Silva Rodrigues
INSC. Nº:	10102
DESIGNAÇÃO DA PEÇA:	PLANTA DO PISO -1
DATA:	JULHO 2001
ESCALA:	1 : 100
DES. Nº:	5

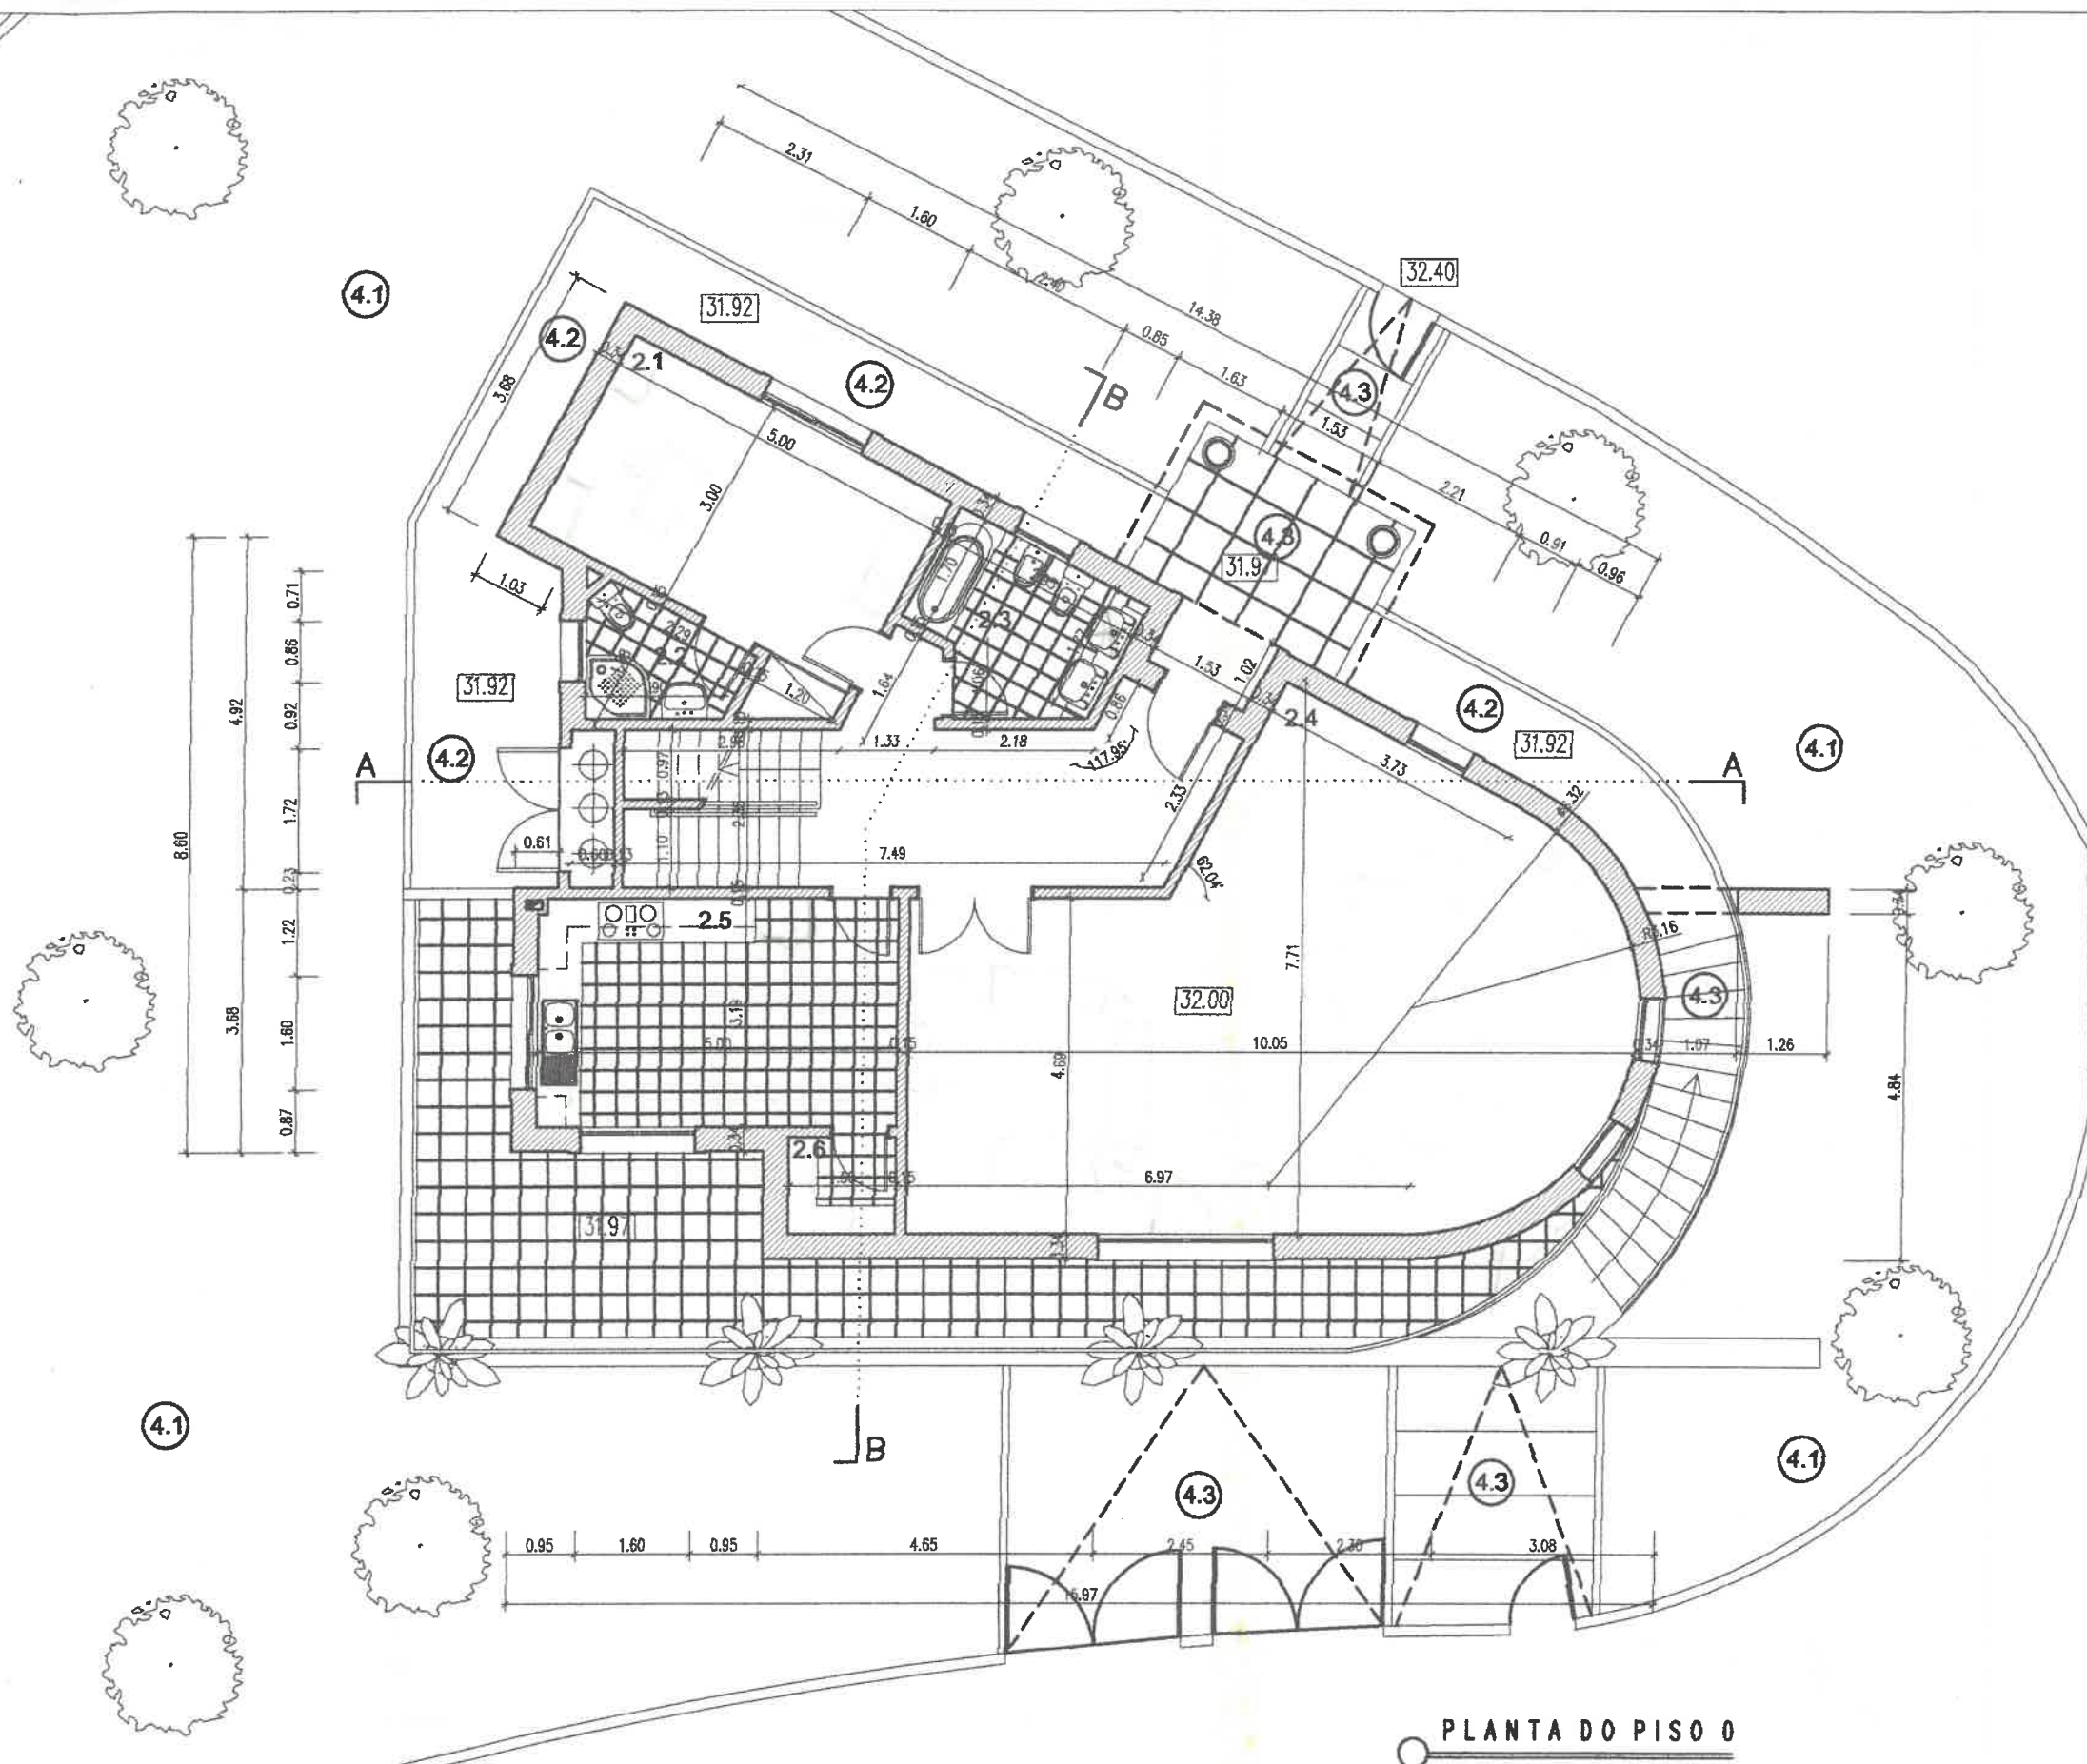

PLANTA DO PISO 0

LEGENDA

PISO -1

- 1.1 GARAGEM
- 1.2 I.S.
- 1.3 ARRUMOS
- 1.4 ARRUMOS

ÁREA

- 128.30 M2
- 3.00 M2
- 11.20 M2
- 9.16 M2

PISO 0

- 2.1 QUARTO
- 2.2 I.S.
- 2.3 I.S.
- 2.4 SALA DE ESTAR
- 2.5 COZINHA
- 2.6 DESPENSA

ÁREA

- 15.10 M2
- 3.25 M2
- 6.07 M2
- 55.50 M2
- 15.92 M2
- 2.00 M2

PISO 1

- 3.1 QUARTO
- 3.2 I.S.
- 3.3 I.S.
- 3.4 QUARTO
- 3.5 QUARTO
- 3.6 QUARTO DUPLO







ÁREA

- 17.36 M2
- 3.50 M2
- 5.96 M2
- 15.57 M2
- 19.52 M2
- 23.66 M2

EXTERIORES

- 4.1 ZONA A AJARDINAR
- 4.2 LAJETAS DE BETÃO TIPO "SOPLACAS"
- 4.3 PEDRA EM LIOZ

PROJECTO:	HABITAÇÃO UNIFAMILIAR		
REQUERENTE:	FRANCISCO AMARO LOBO		
LOCAL:	Rua Major Rosa Bastos A - DAS - LEBRES		
ESPECIALIDADE:	ARQUITECTURA		
TÉCNICO RESPONSÁVEL:	Carlos Silva Rodrigues	INSC. Nº:	10102
DESIGNAÇÃO DA PEÇA:	PLANTA DO PISO 0		
DATA:	JULHO 2001	ESCALA:	1 : 100
DES. Nº:	6		

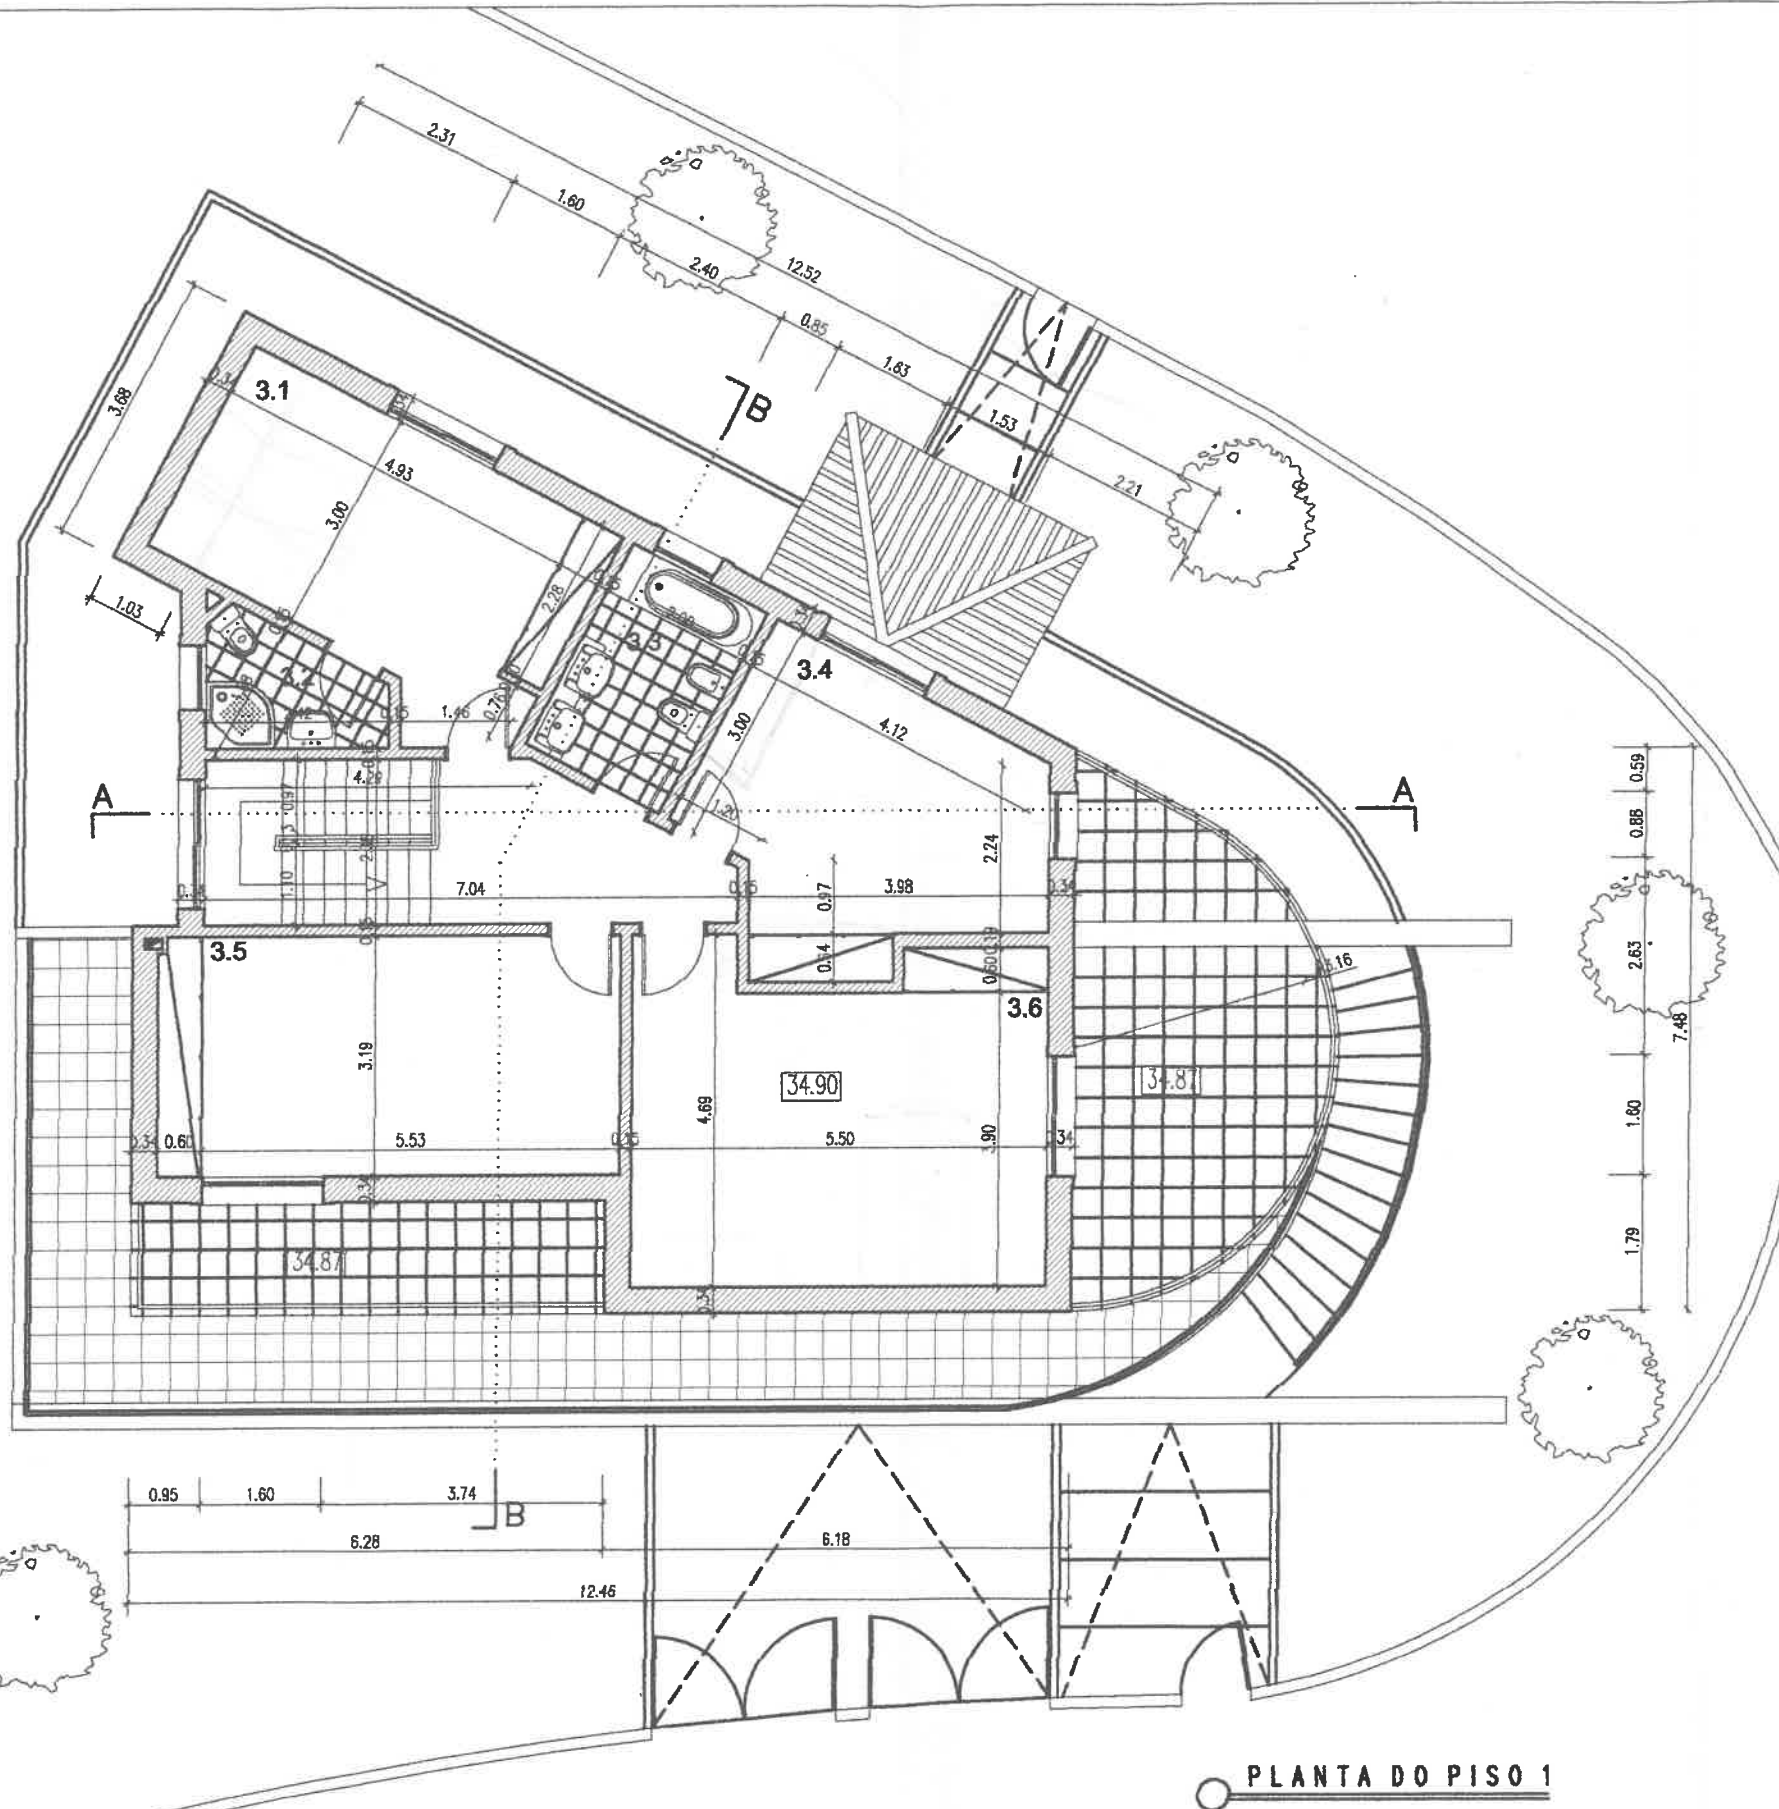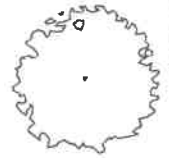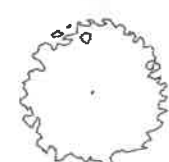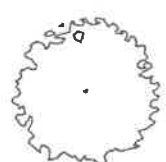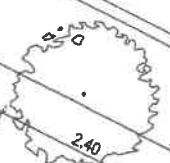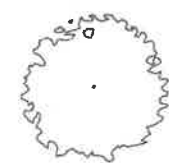

PLANTA DO PISO 1

LEGENDA

PISO -1	AREA	PISO 0	AREA	PISO 1	AREA
1.1 GARAGEM	128.30 M2	2.1 QUARTO	15.10 M2	3.1 QUARTO	17.36 M2
1.2 I.S.	3.00 M2	2.2 I.S.	3.25 M2	3.2 I.S.	3.50 M2
1.3 ARRUMOS	11.20 M2	2.3 I.S.	6.07 M2	3.3 I.S.	5.96 M2
1.4 ARRUMOS	9.16 M2	2.4 SALA DE ESTAR	55.50 M2	3.4 QUARTO	15.57 M2
		2.5 COZINHA	15.92 M2	3.5 QUARTO	19.52 M2
		2.6 DESPENSA	2.00 M2	3.6 QUARTO DUPLO	23.66 M2

PROJECTO:	HABITAÇÃO UNIFAMILIAR
REQUERENTE:	FRANCISCO AMARO LOBO
LOCAL:	Rua Major Rosa Bastos A - DAS - LEBRES
ESPECIALIDADE:	ARQUITECTURA
TÉCNICO RESPONSÁVEL:	Carlos Silva Rodrigues
INSC. Nº:	10102
DESIGNAÇÃO DA PEÇA:	PLANTA DO PISO 1
DATA:	JULHO 2001
ESCALA:	1 : 100
DES. Nº:	7