


Morada I3

Área coberta 200,00 m²

Área de terraços e varandas - 12,58 m²

Área do piso 0 - 115,30 m²

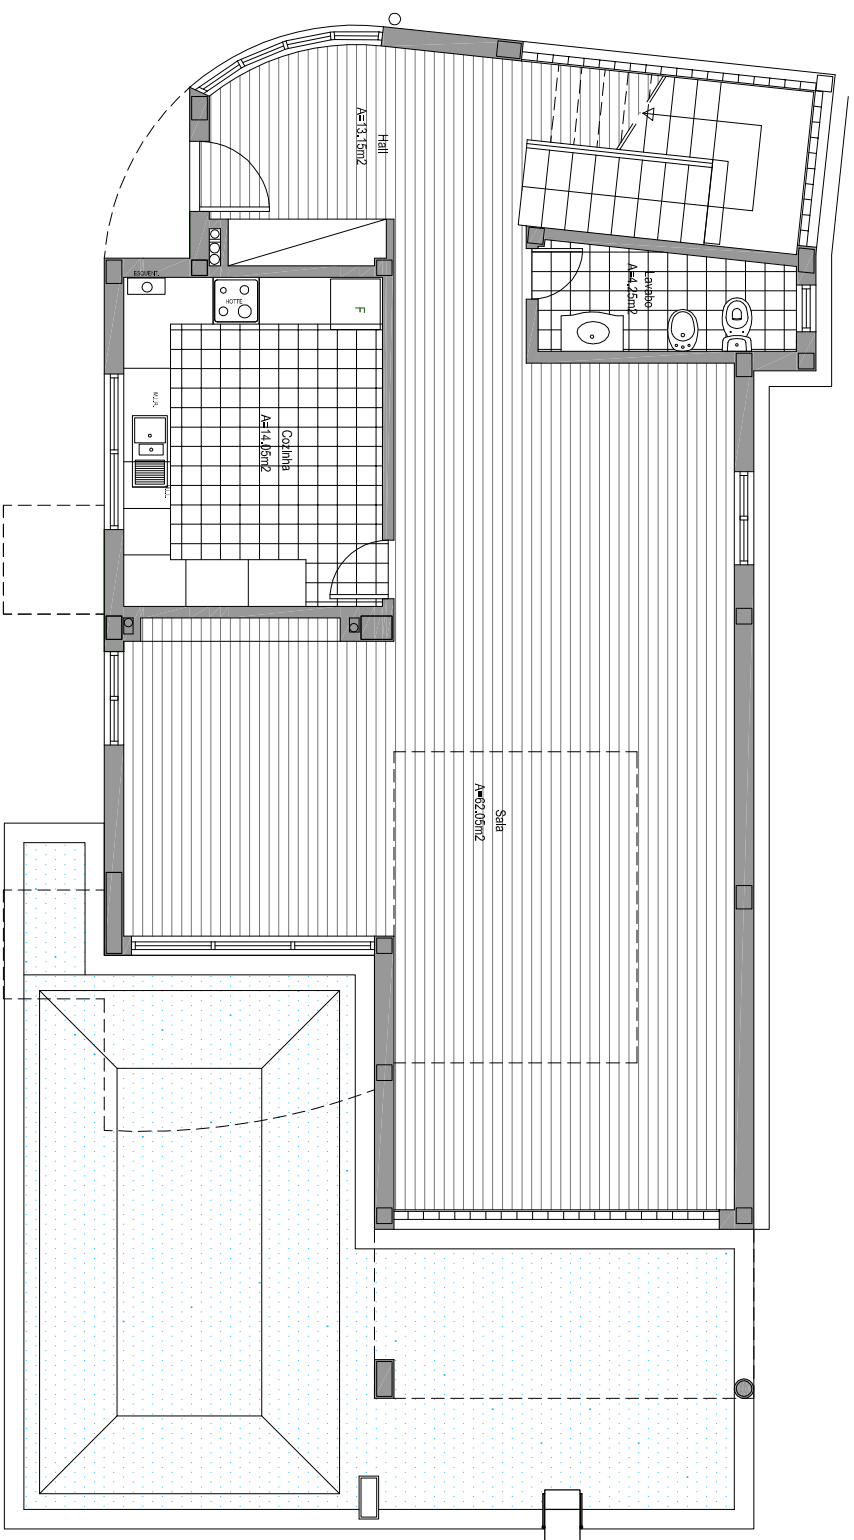

1. Os desenhos apresentados poderão sofrer alterações de adaptação na sequência dos diferentes projectos de infra-estruturas e modelação do terreno.
2. Os desenhos não compreendem a localização de pilares, vãos aparentes e cores técnicas.
3. O formato das bancas sanitárias é meramente indicativo.
4. A localização de bancada na cozinha é meramente informativa.

PLANTA DO PISO 0



Fevereiro 2005