


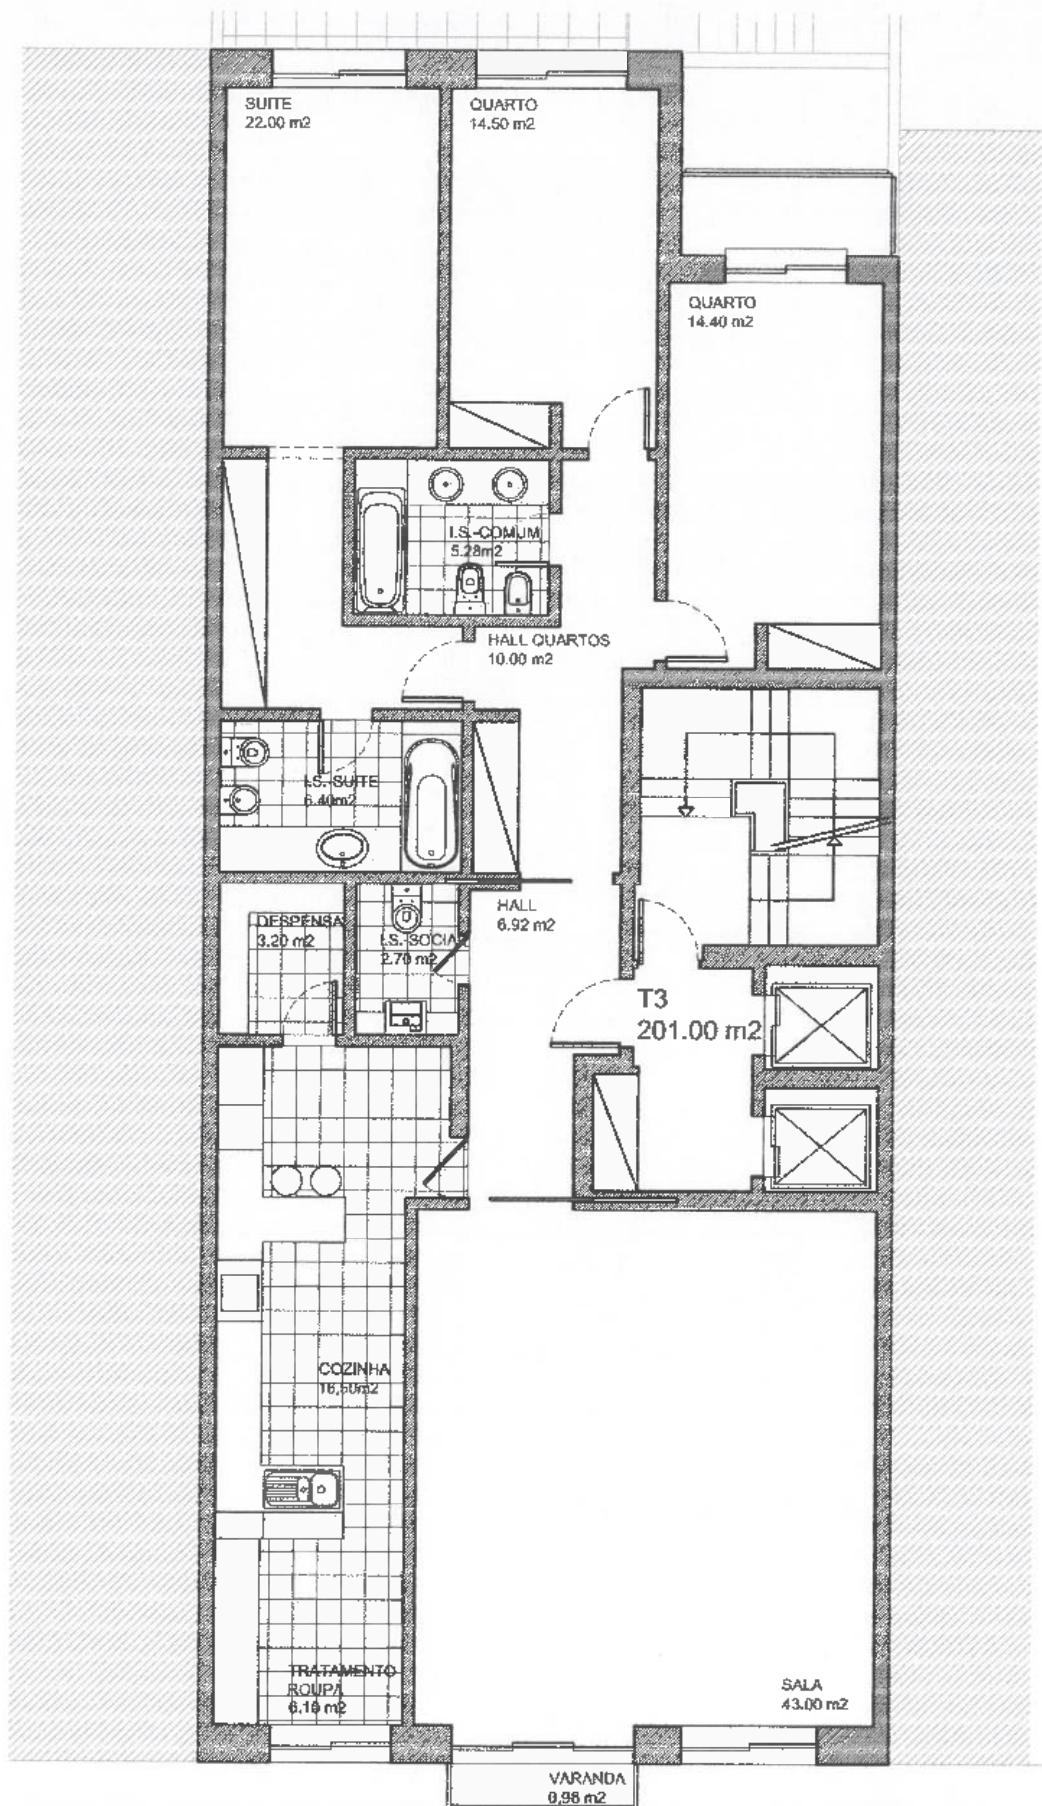

FICHA TÉCNICA DA HABITAÇÃO

LOCAL
FRACÇÃO C
RUA VIRIATO 9, PISO 2

DESIGNAÇÃO
ANEXO 4
PLANTA SIMPLIFICADA DA HABITAÇÃO

ESCALA
1:100