


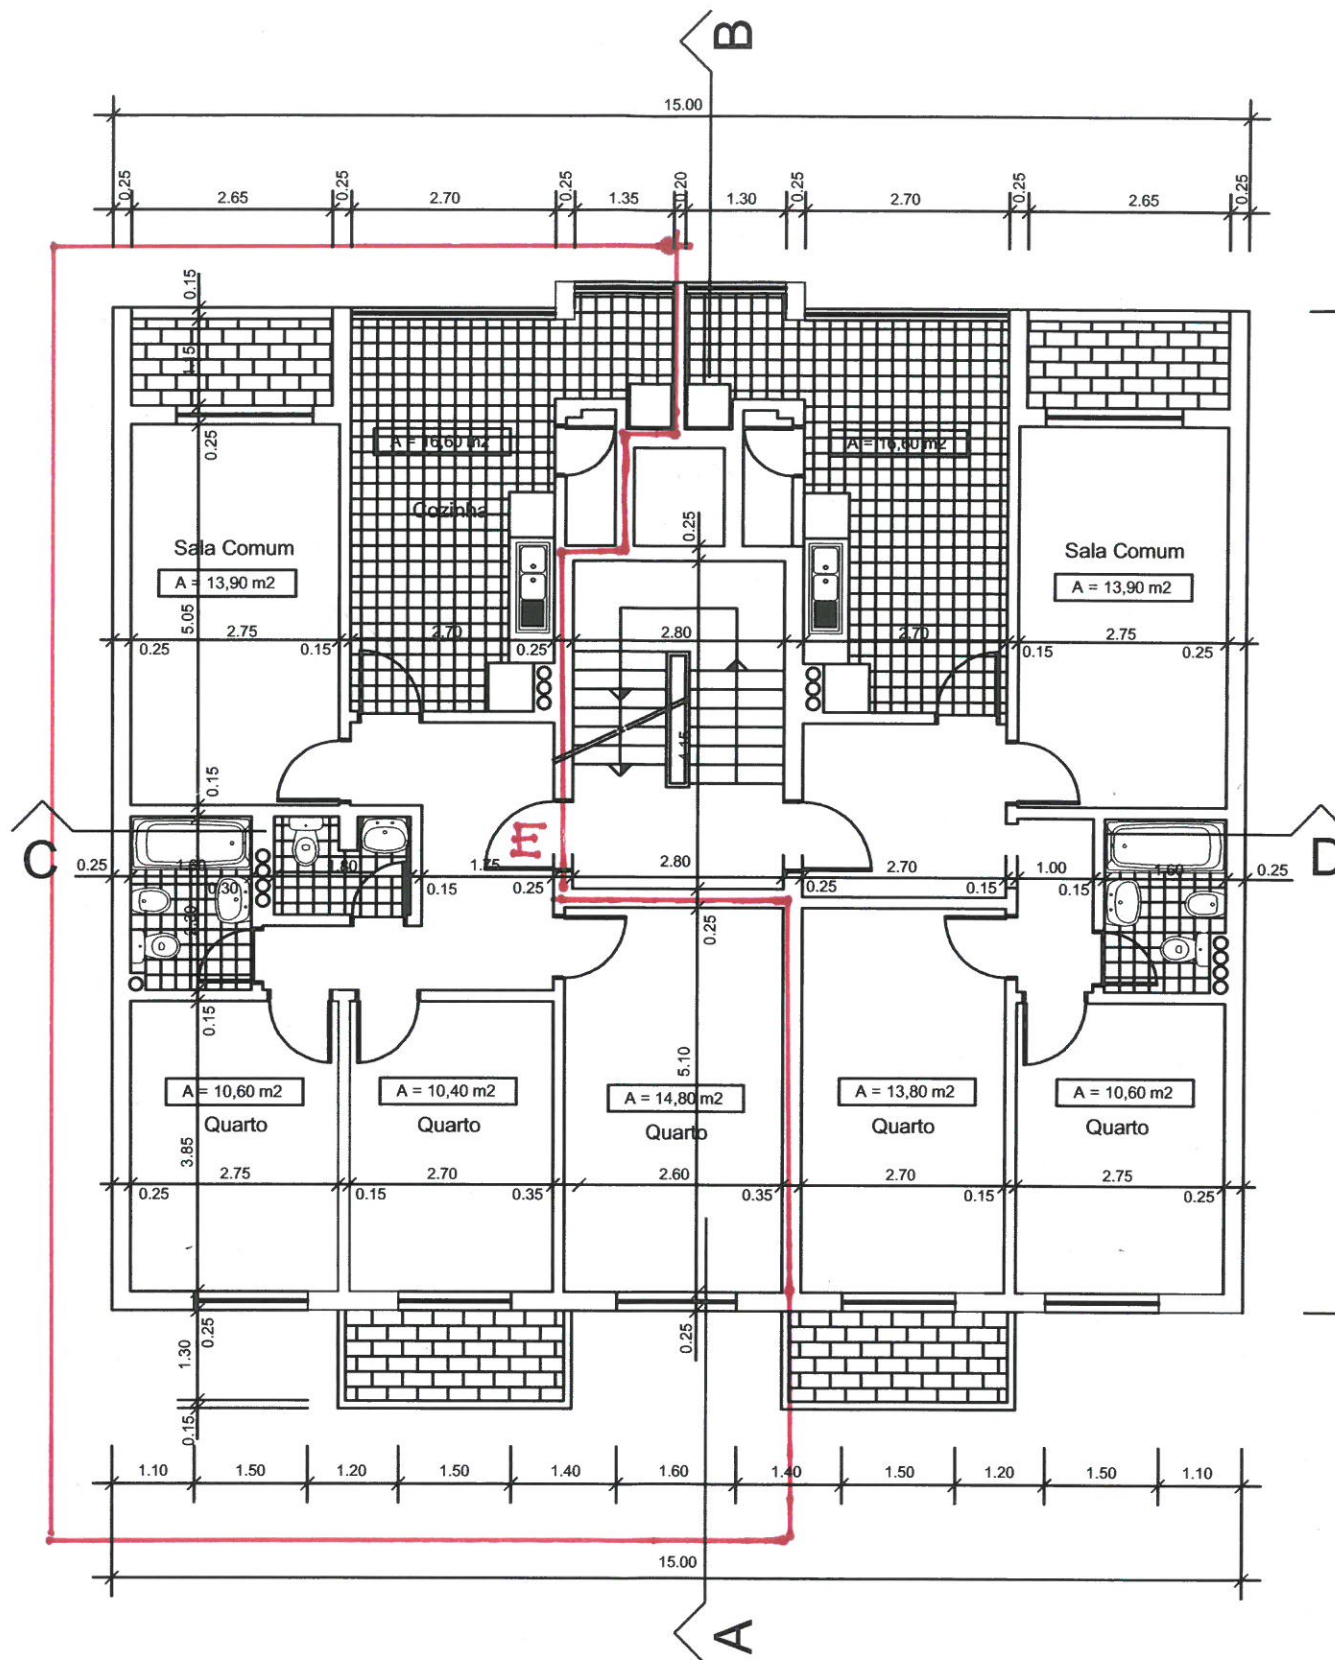

PROJECTOU	/ /	CAIXA GERAL DE DEPÓSITOS, S. A.		TELAS FINAIS	
DESENHO	09/06/01	JOSÉ C. DIOGO	QUINTA DE S. SEBASTIÃO - LOTE 26 CASTANHEIRA DO RIBATEJO - VILA FRANCA DE XIRA		DES. Nº 2
ESCALAS:	1:100	PLANTA DOS PISOS 1 e 2		Substitui o DES. Substituído pelo DES.	