
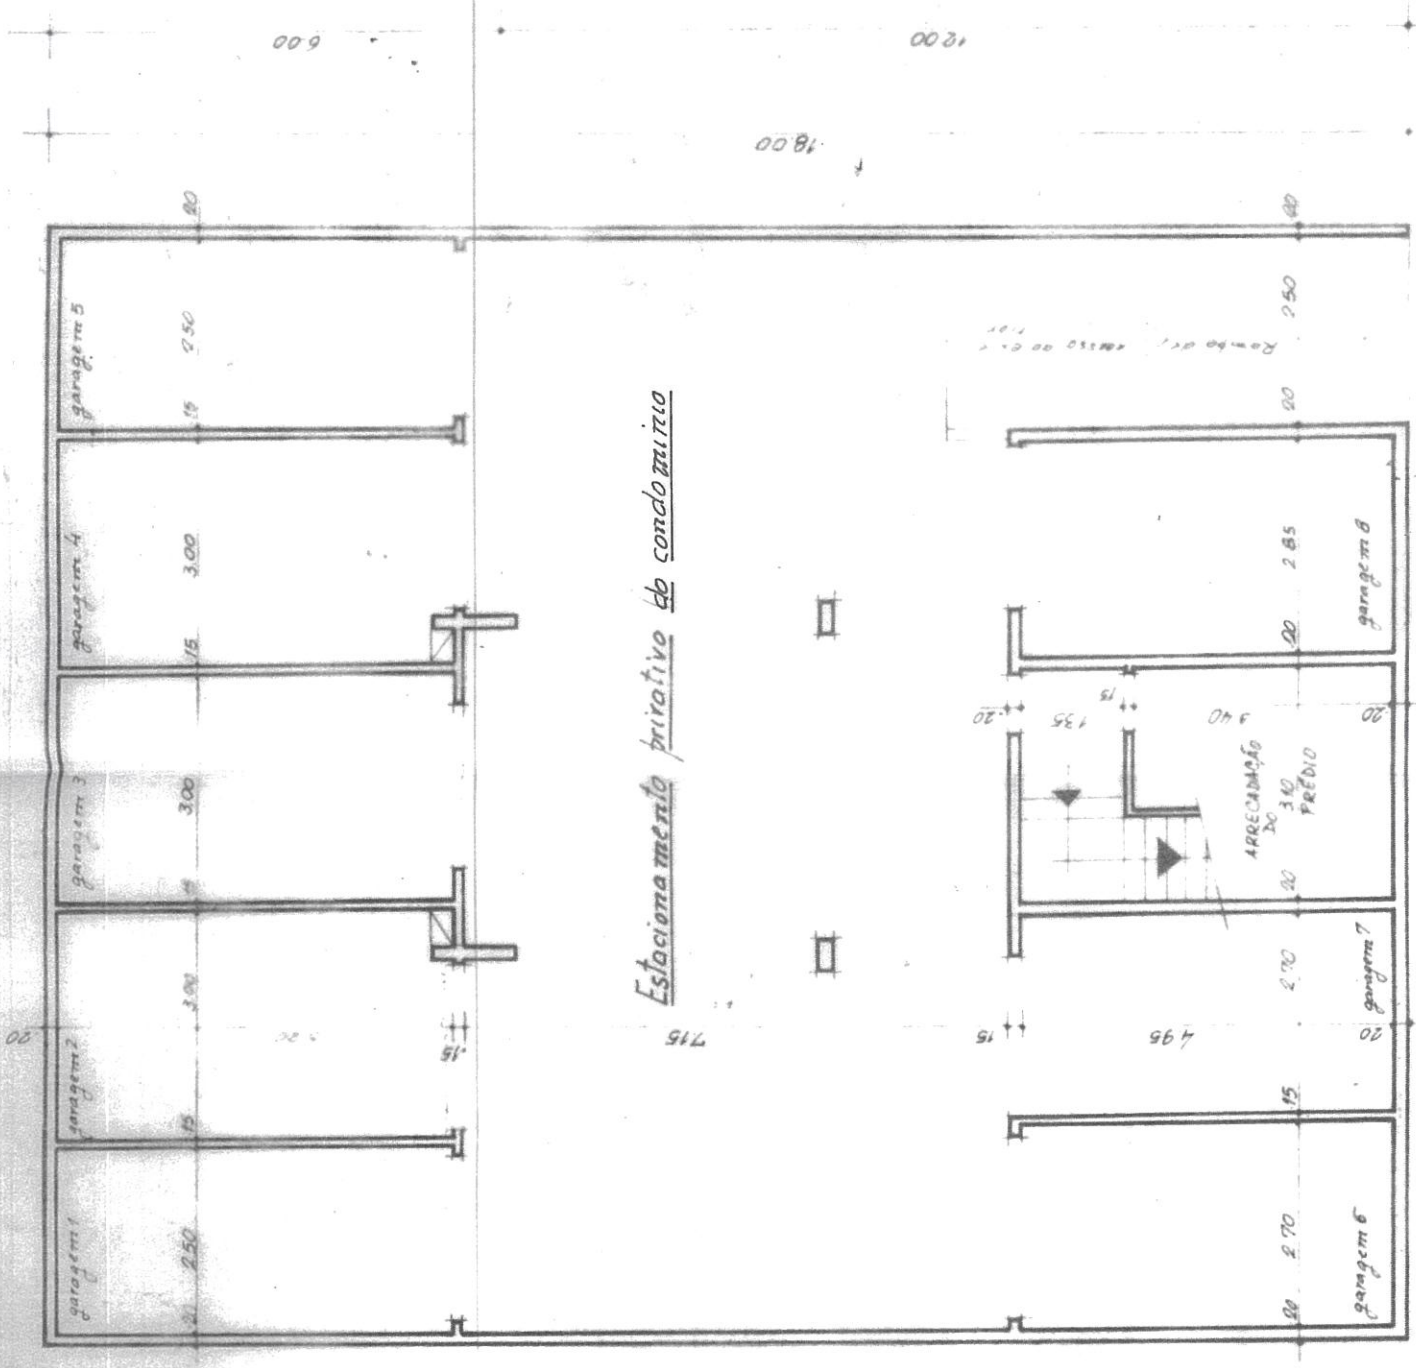
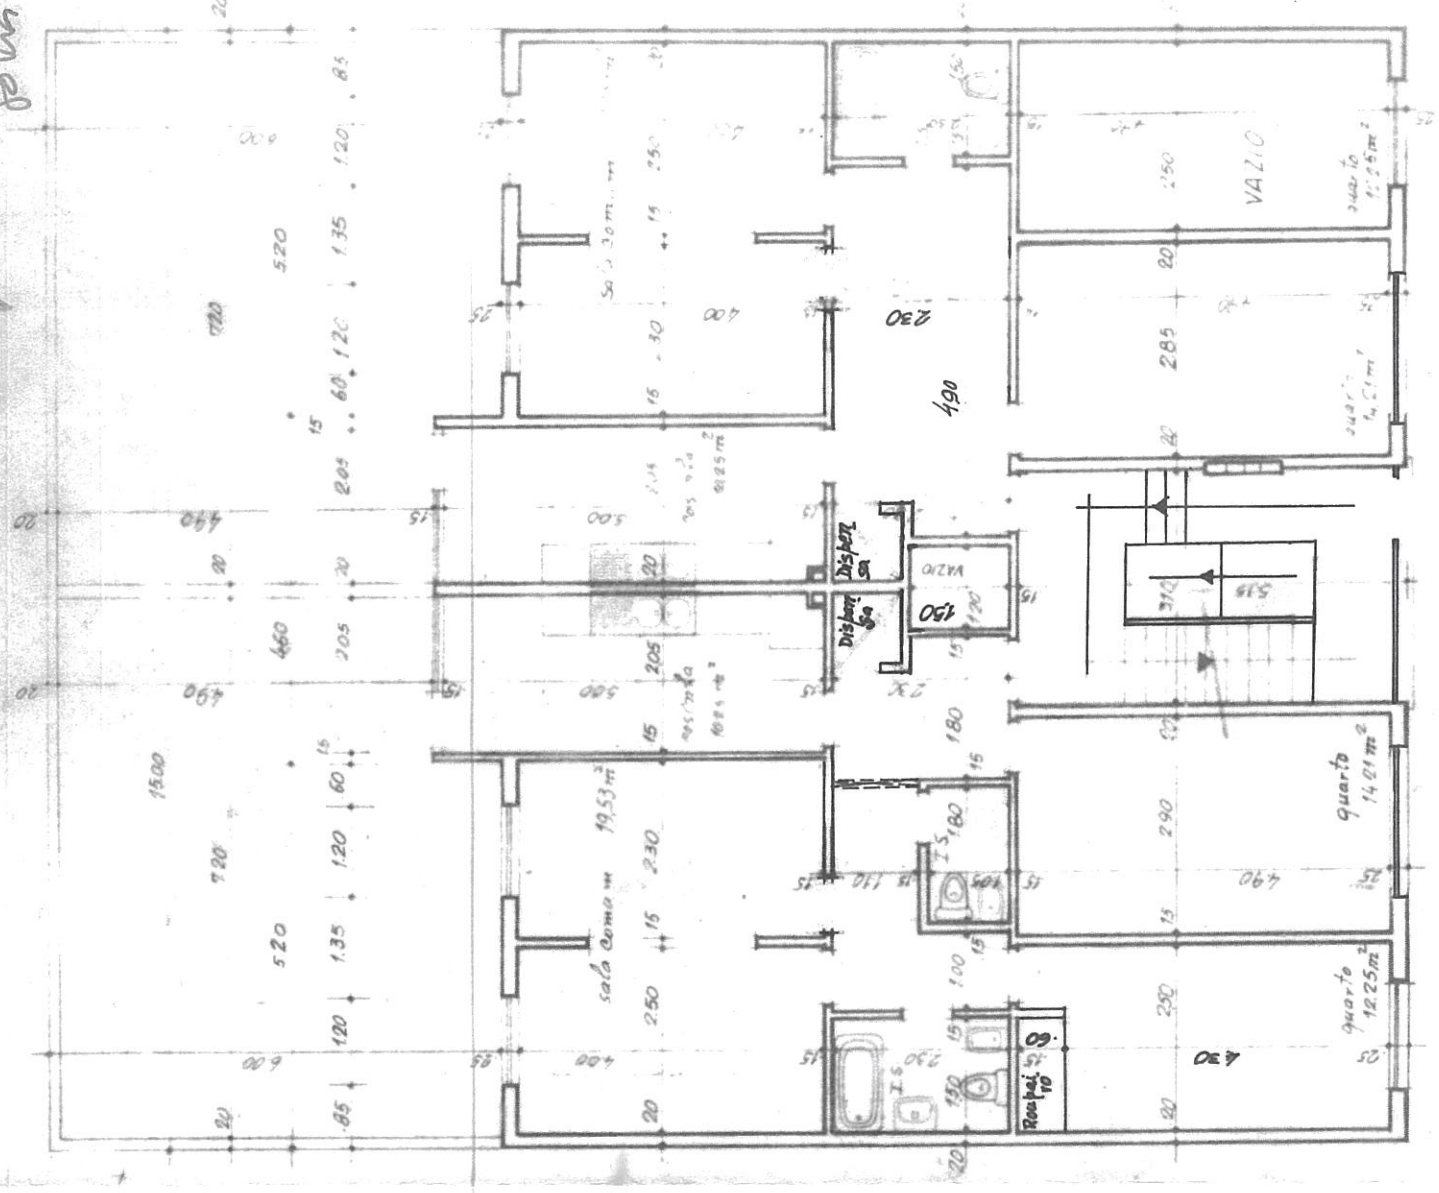


20.7.88
AMC

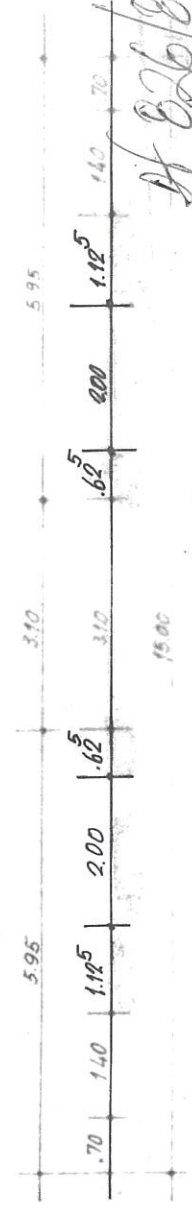

Estacionamento privativo do condomínio

Planta da CAVE

6/82687

FUNÇÃO RESPONSÁVEL N.º 464 <u>L. A. dos Santos Alves</u> COORDENADOR	EQUIPAMENTO DA OBRA Manual Navegador	LOCAL Lote 3 - a Rua Fernando Pessoa BRUNDA, freguesia da BRUNDA, concelho de Amadora	FASES DO PROJETO ARQUITECTURA PLANTAS	DATA 20/10/87
---	---	--	---	------------------