




Planta do Piso 0

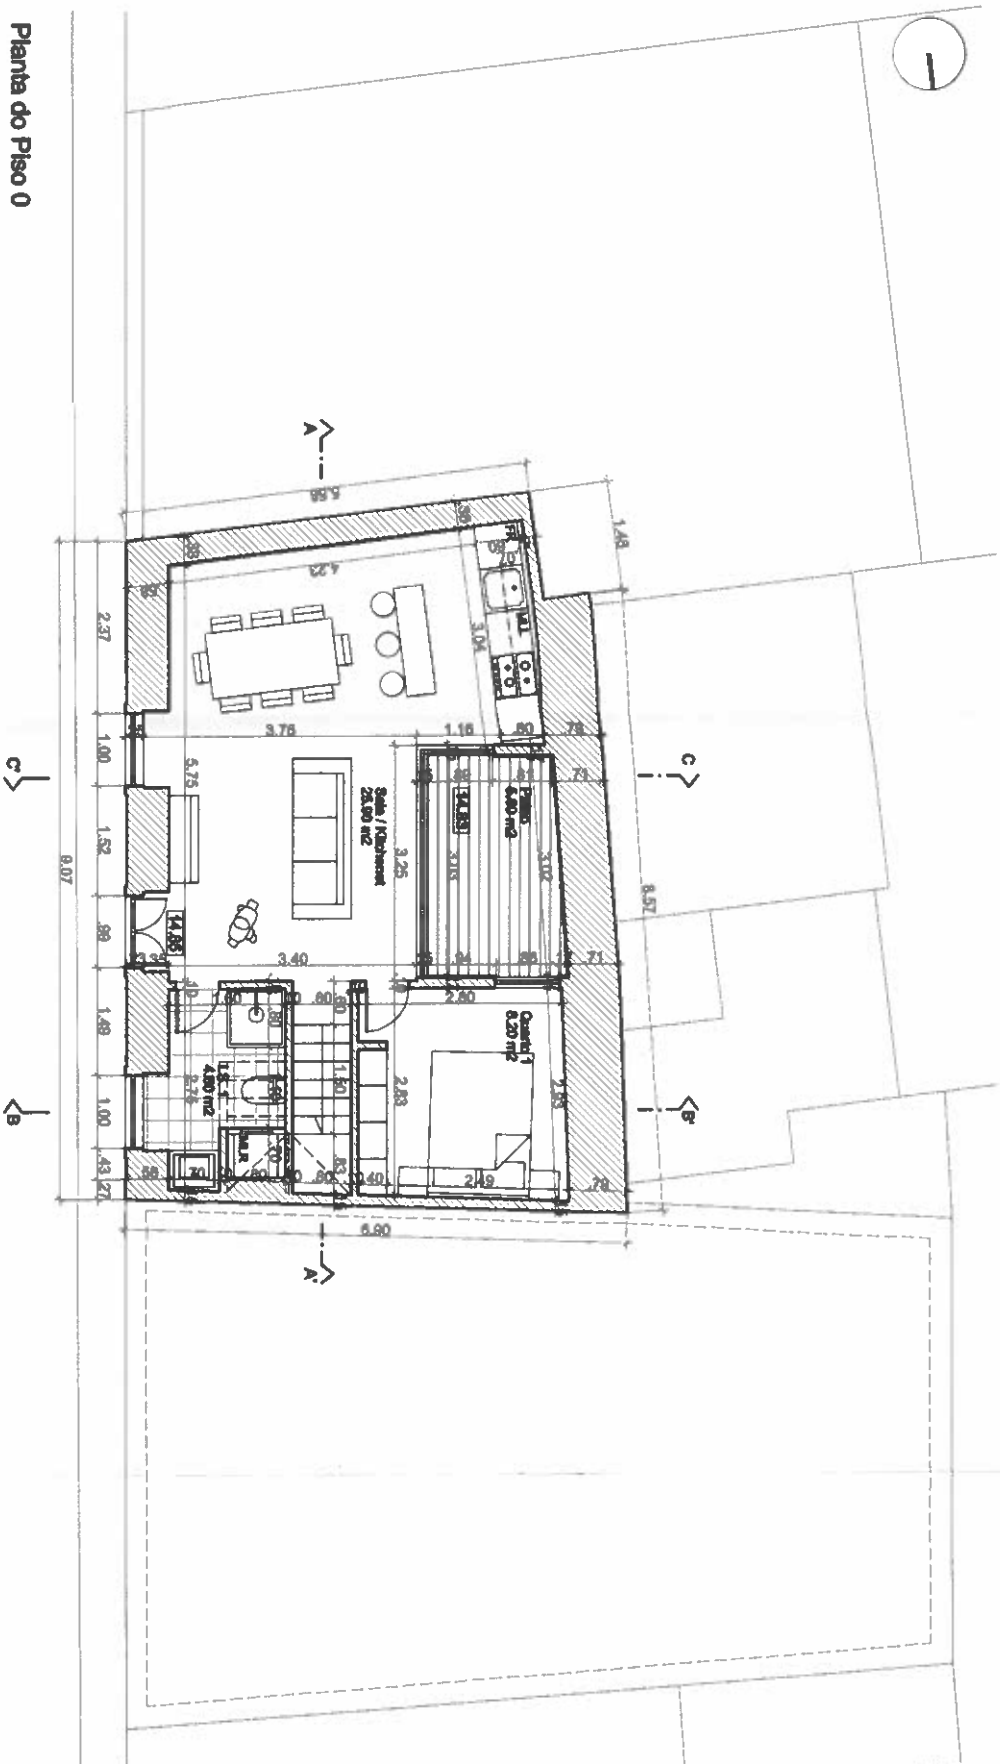

Planta do Sotão

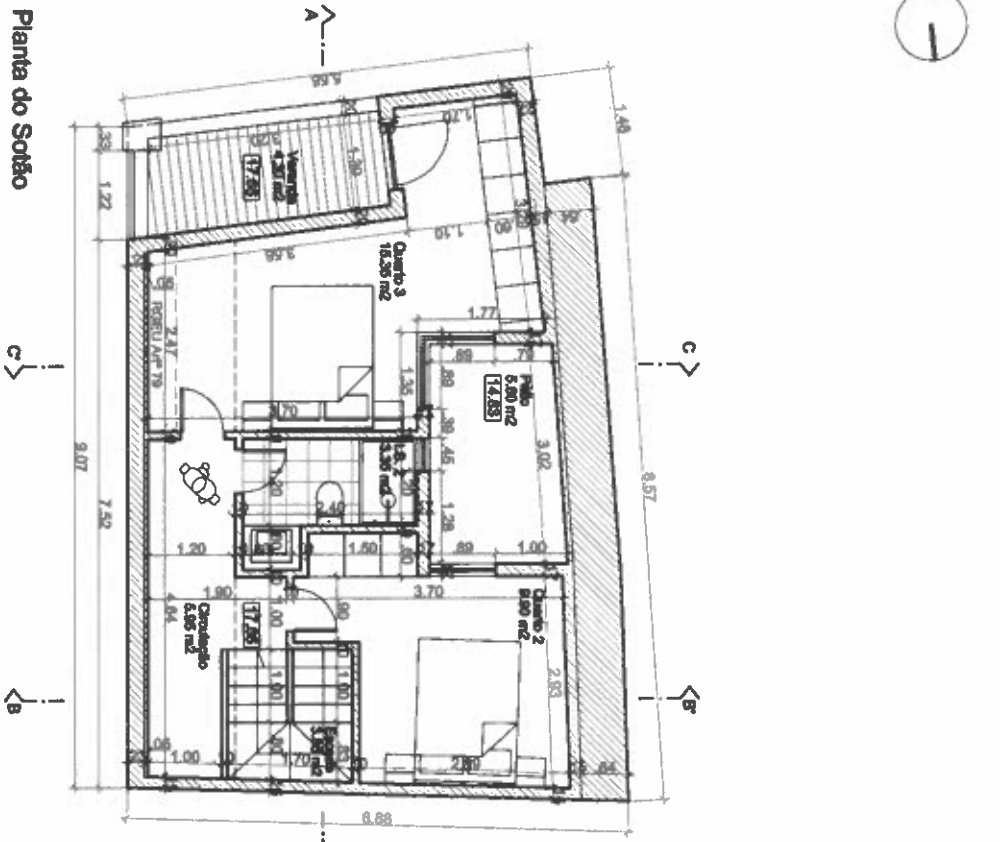

Planta de Cobertura

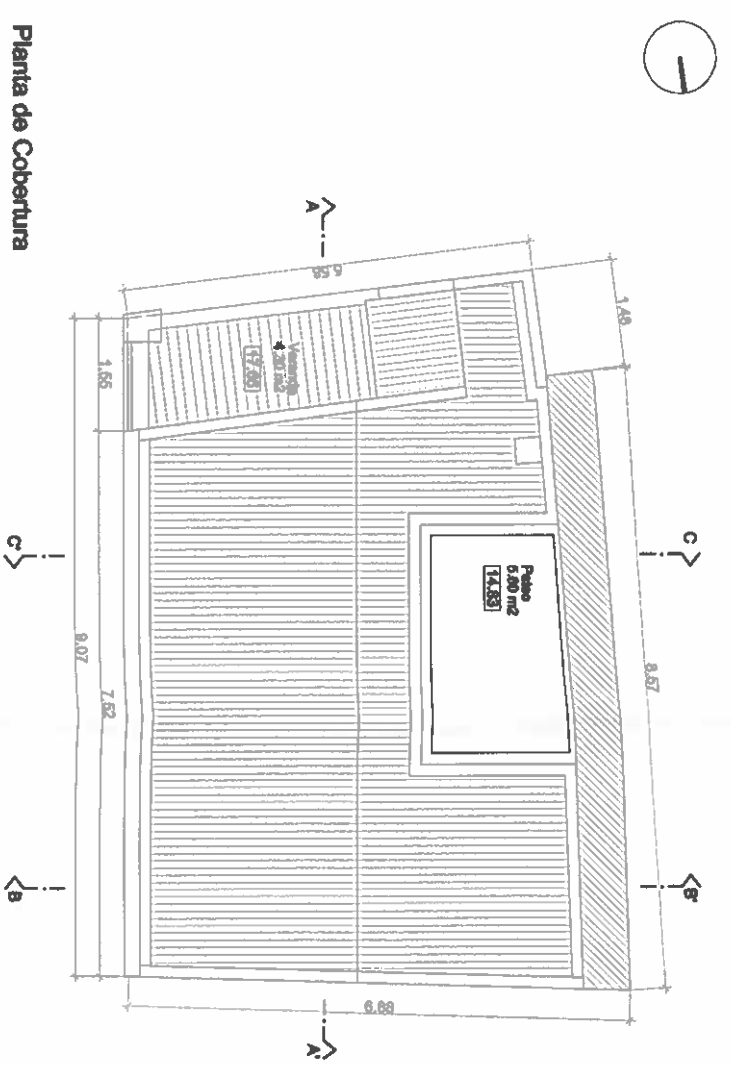

QUADRO DE ÁREAS	
Área Bruta de Construção	124,00
Área Útil	77,10
Área de Implantação	98,35

Área do Lote = 82,00 m²
Área de Implantação = 82,00 m²

Ana Vaz de Carvalho . desenhos e projectos de arquitectura
Rua José Pedroso nº 5 . 2790-091 Carnaxide | Tel. 96 505 61 41
email: anavazcarvalho@gmail.com

Rua Machado dos Santos nº 19 e 17a . Portimão

Março de 2020

Plantas

Arquitectura

Arq. Ana Carvalho

11974

Escala

1/100