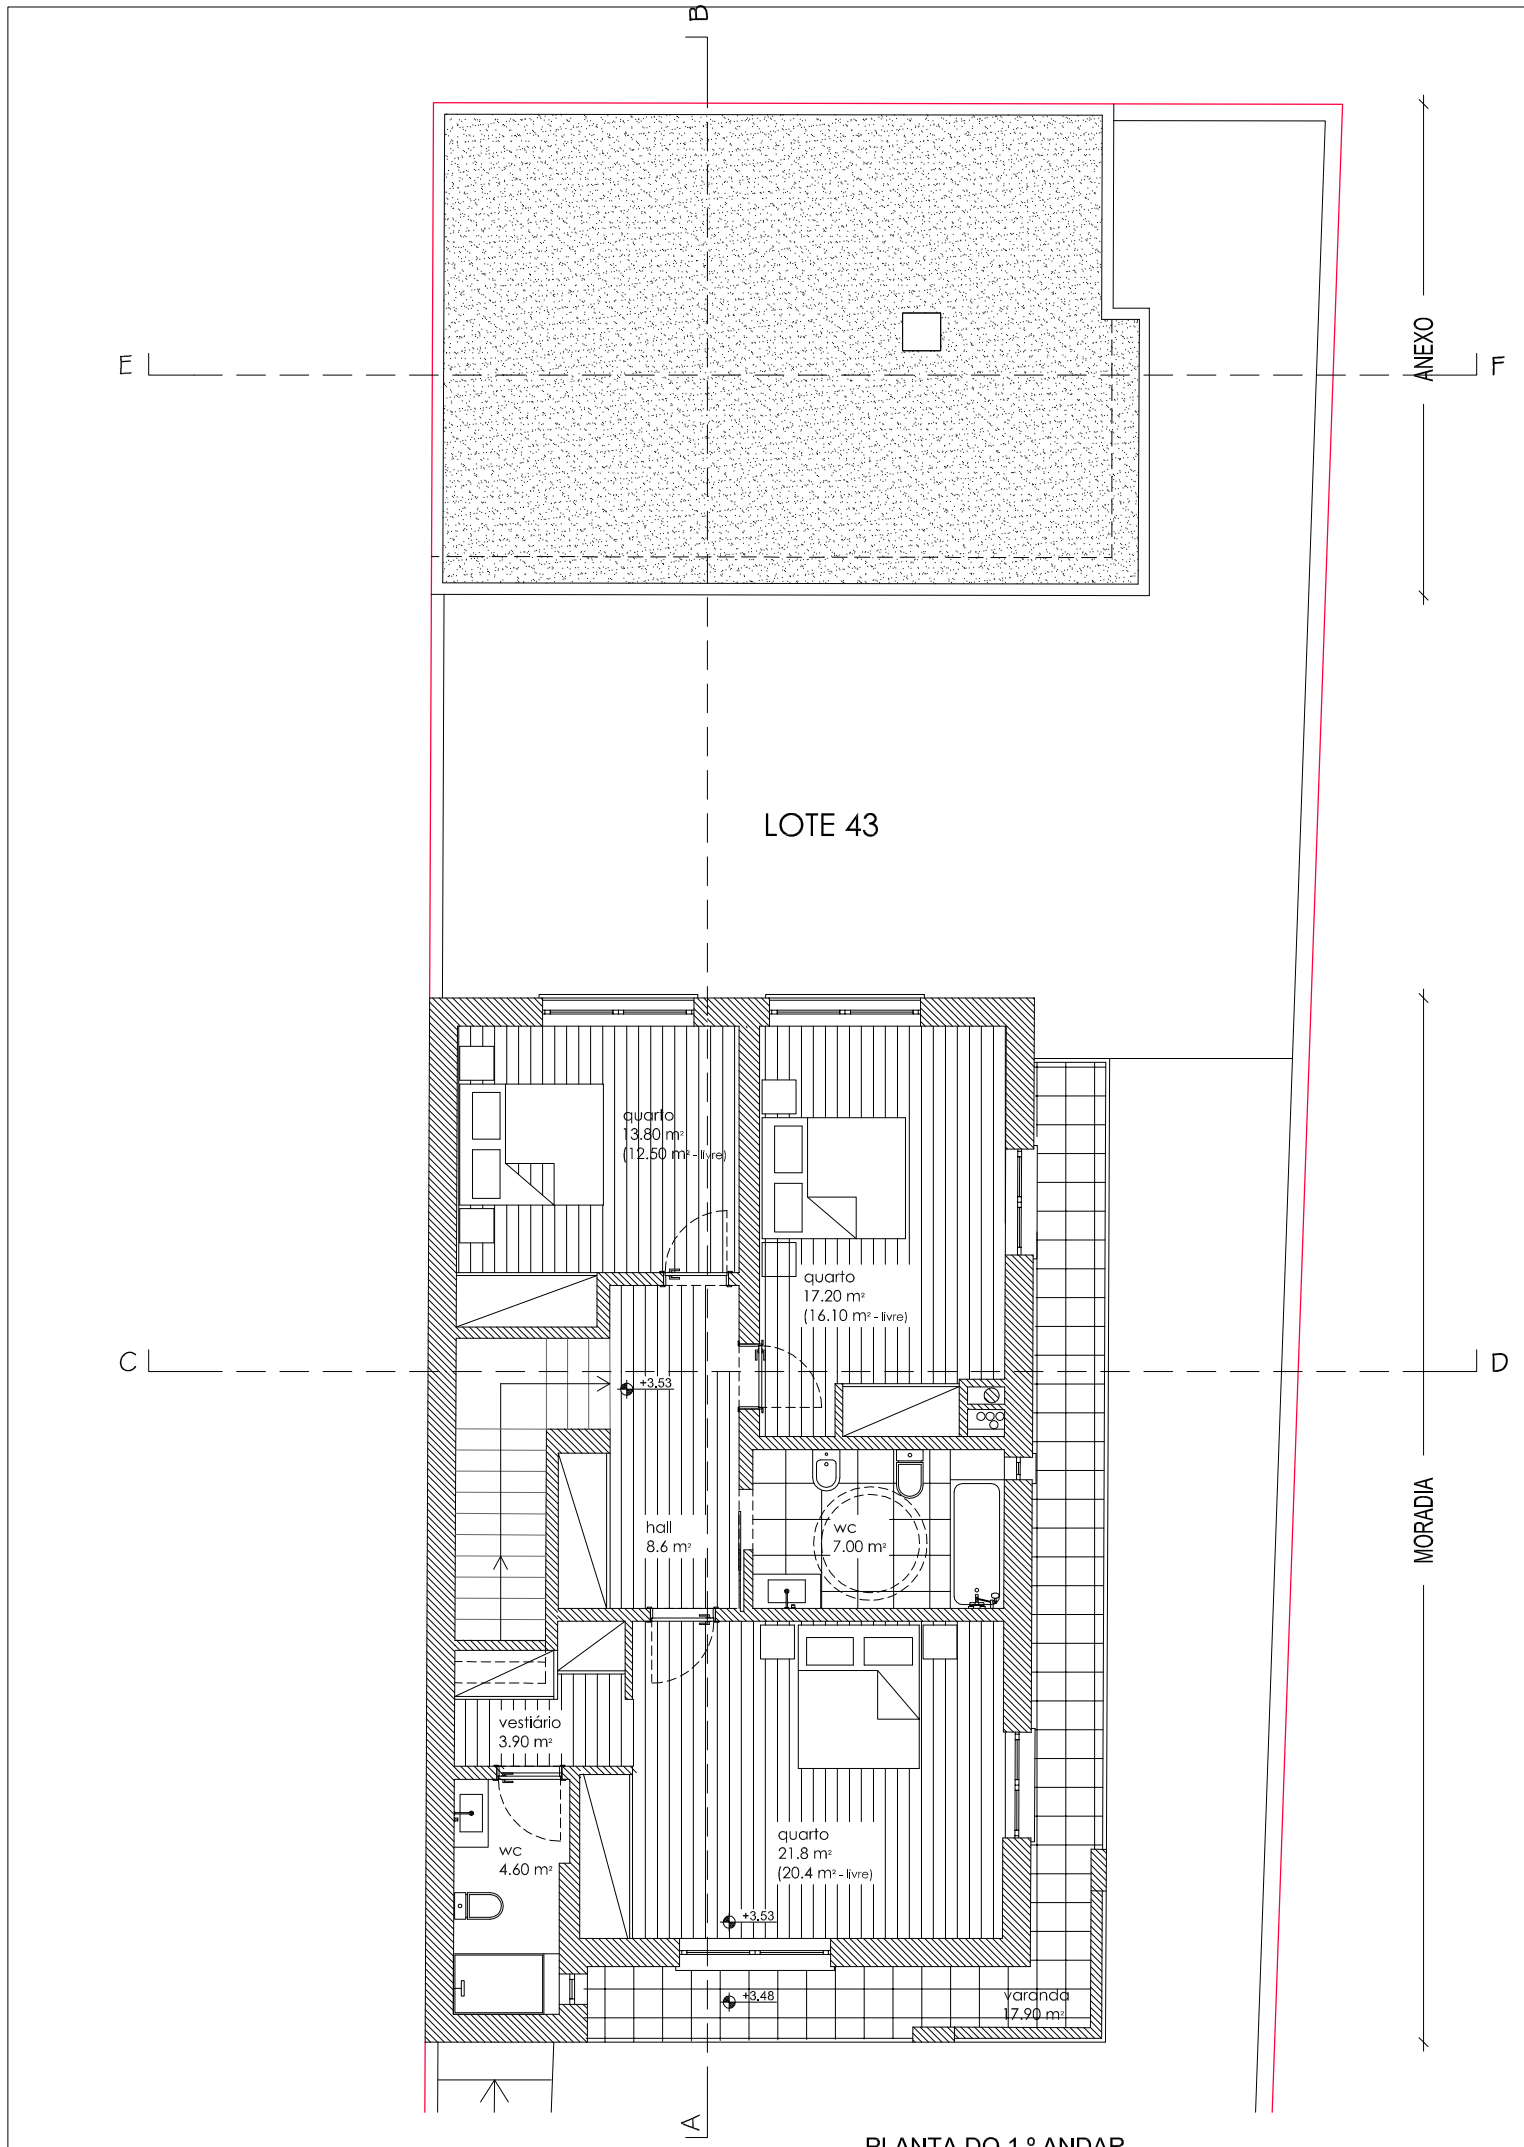

PLANTA DO 1.º ANDAR

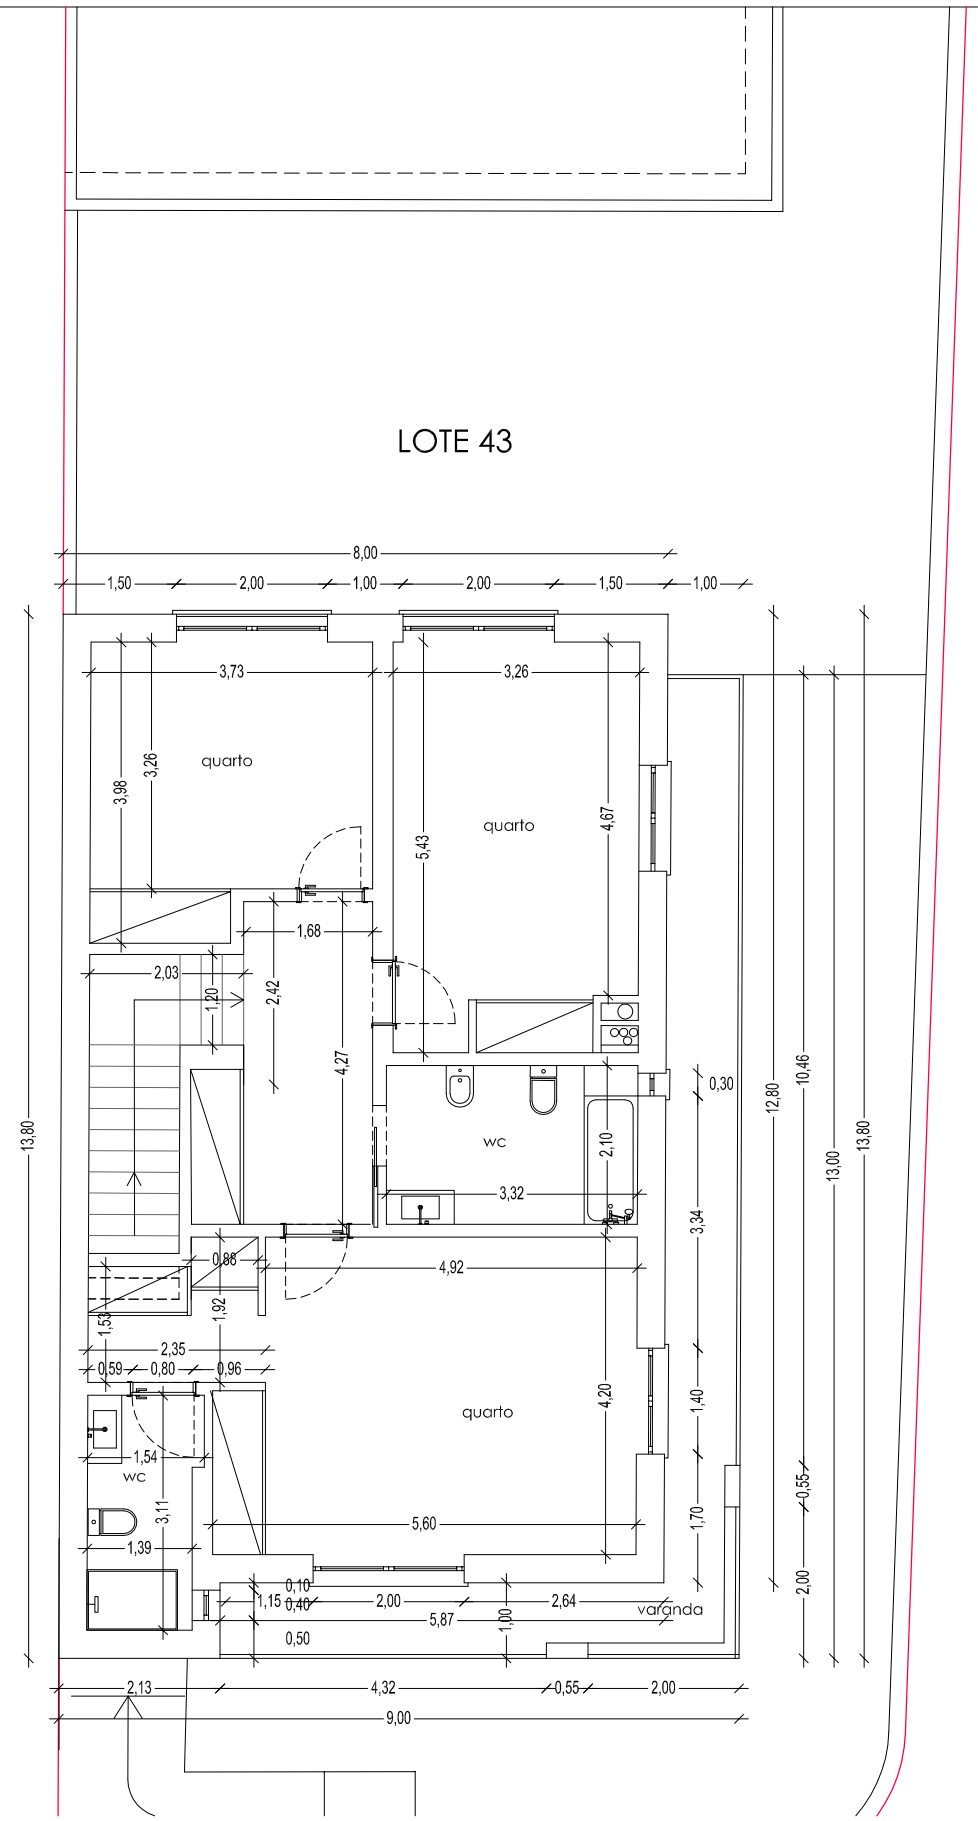

PLANTA DO 1.º ANDAR COTADA

CÉLIA DA CRUZ J. CAMARNEIRO
Engª. Civil
Tel: 234 796 019 VAGOS

EXPRESSAMENTE PROIBIDA A REPRODUÇÃO OU UTILIZAÇÃO PARCIAL OU TOTAL, NEM CEDIDO A TERCEIROS, SEM AUTORIZAÇÃO PRÉVIA.

Req: VAGAIMPERIAL - HABITAÇÕES, Lda
Local: ESTRADA DA PONTE (LOTE 43) - QUINTA DA VISTA ALEGRE - ÍLHAVO

04

Escala: 1/100
Data: Junho.2024
Colaborador:

PROJETO DE MORADIA UNFAMILIAR, ANEXOS E MUROS

PLANTAS DO 1.º ANDAR

AutoCAD LT 2006 Serial nº 345-56550343