


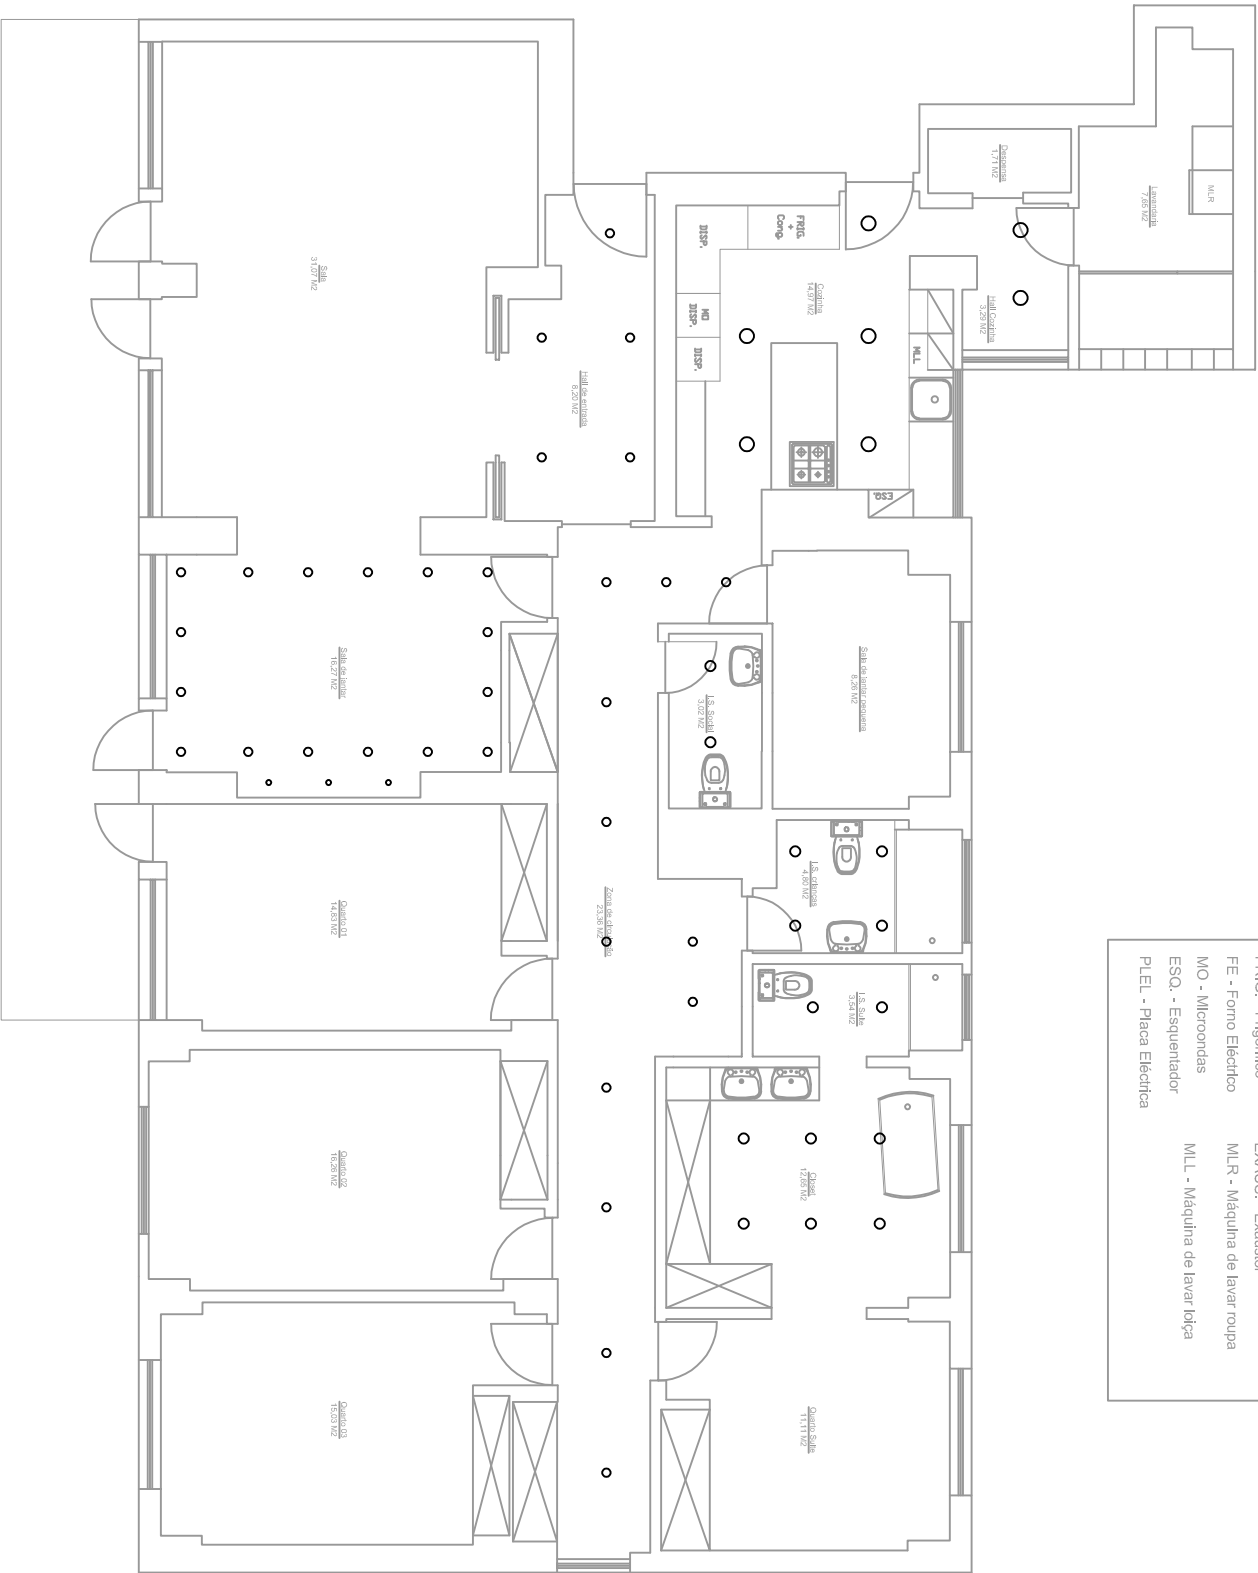

LEGENDA:			
FRIG. - Frigorífico	EXAUS. - Exaustor		
FE - Forno Eléctrico	MLR - Máquina de lavar roupa		
MO - Microondas			
ESQ. - Esquentador	MLL - Máquina de lavar loiça		
PLEL - Placa Eléctrica			

Ladtillo - Construção, Remodelações
e Projecto
Rua Bernardo Lima, n.º 35, 3º D

1150 - 074 Lisboa

T. (+351) 963 627 353
F. (+351) 213 470 597
geral@ladtillo.pt
www.ladtillo.pt

DONO DE OBRA
Mariana Cunha
Pedro Valle - Domingues

PROJECTO
Remodelação de apartamento

LOCAL
Rua Diogo Bernardes
n.º 18, 2º Esq. - Lisboa

DESIGNAÇÃO
Planta - Proposta de focos
ESPECIALIDADE
Arquitectura

FASE
Estudo Prévio

TÉCNICO RESPONSÁVEL
Margarida Serrano

VERSÃO 02
SUBST. O
SUBST. PELO
DATA 21/10/2016

ESCALA 1/50 DESENHO Nº 08