


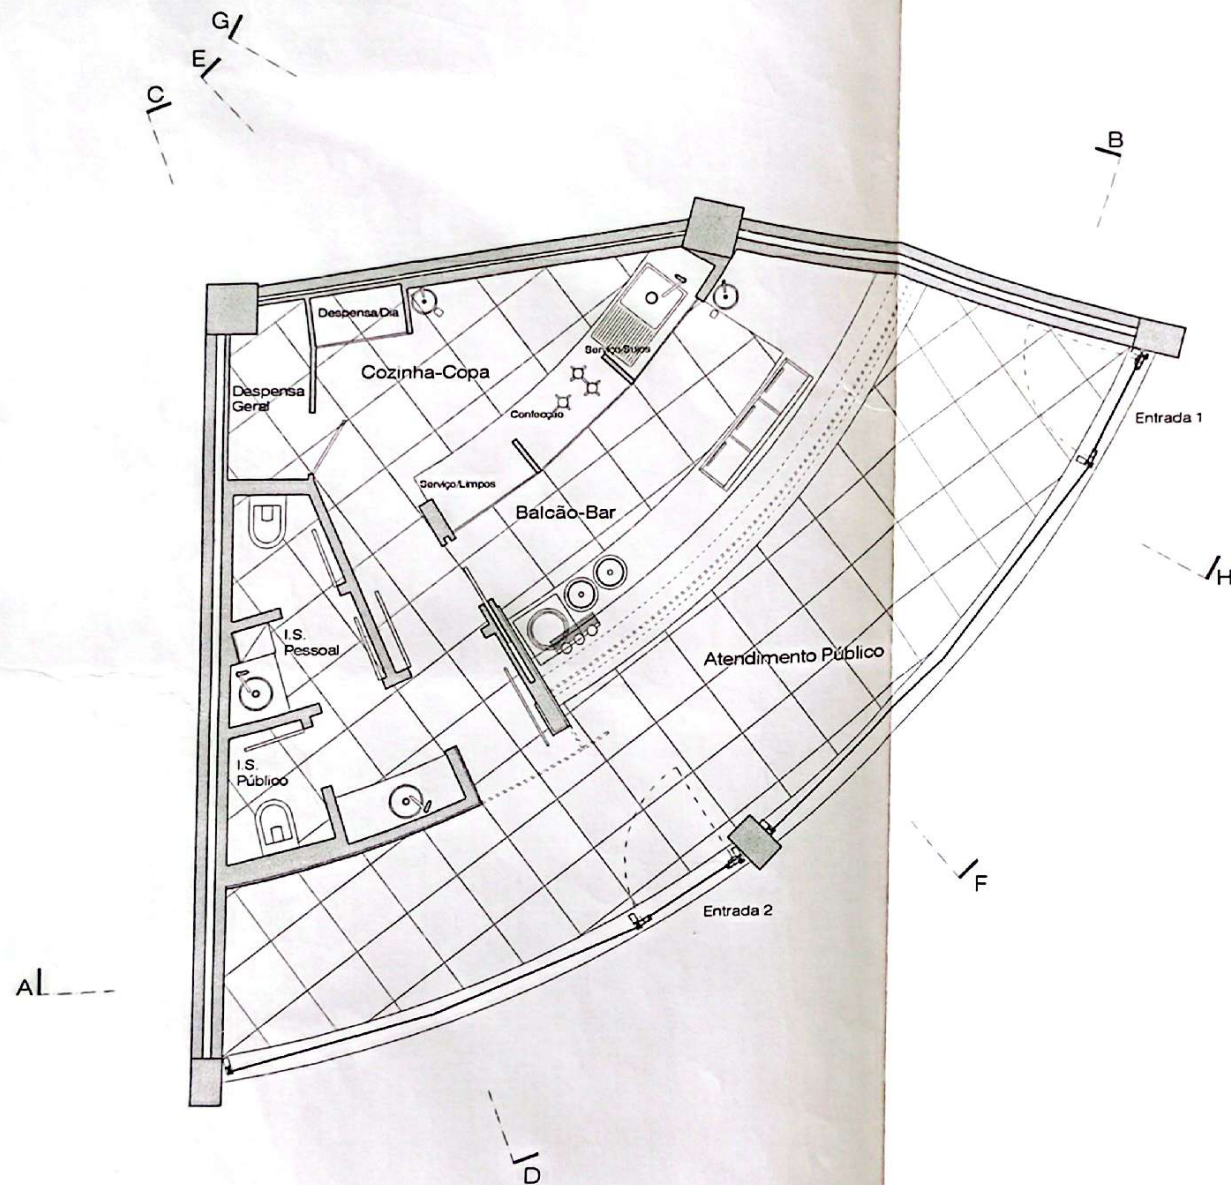

ALQUIMIA - Creperie
Avenida 25 de Abril - S. Julião - Figueira da Foz

Planta Geral
Lay-Out e Organização Funcional

Escala 1:50

ARQUITECTURA
Projecto de Licenciamento
Junho 2005

2