




LEGENDA

- cubo de granito
- relva/ solo natural/ espaço agrícola
- saibro compactado




<p>Prédio: Misto Matriz: 66 U, 2012 R</p>	<p>Requerente: Oliveira Gonçalves & Filhos, Lda.</p>	<div style="font-size: 2em; font-weight: bold;">01</div>	
<p>Localização: Rua da Igreja, nº 305, Vade (S. Pedro), Ponte da Barca</p>	<p>Pretensão: Alteração ao processo LE-EDI 18/2019 - Reconstrução, alteração e ampliação de um empreendimento turístico e construção de piscina, destinados a alojamento T.E.R. na modalidade de agroturismo.</p>		
<p>Desenho: Planta de implantação</p>	<p>Projeto: Telas Finais</p>	<p>Técnico: José Rafael Freitas, arqº</p>	
			<p>data: Junho 2021</p>


ESTE DESENHO É PROPRIEDADE DOS SEUS AUTORES. NÃO SENDO AUTORIZADA A SUA REPRODUÇÃO OU ALTERAÇÃO SEM AUTORIZAÇÃO EXPRESSA DOS MESMOS

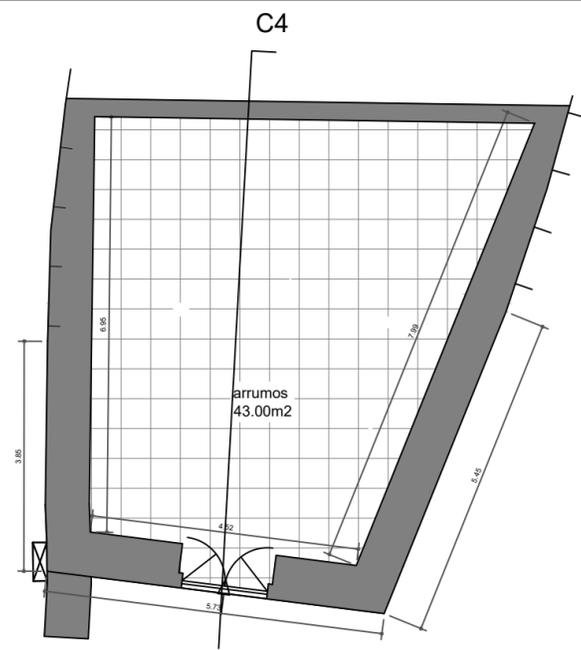


Piso 0

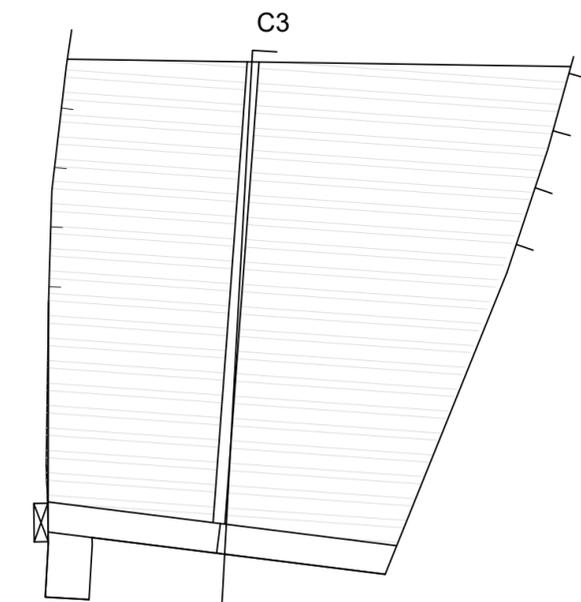


Cobertura

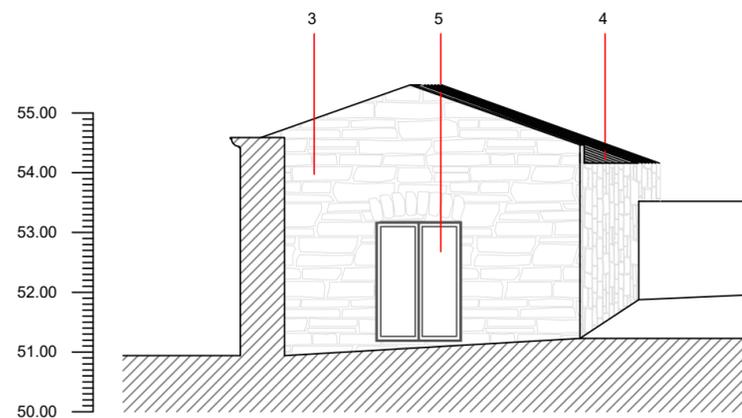

Alçado poente

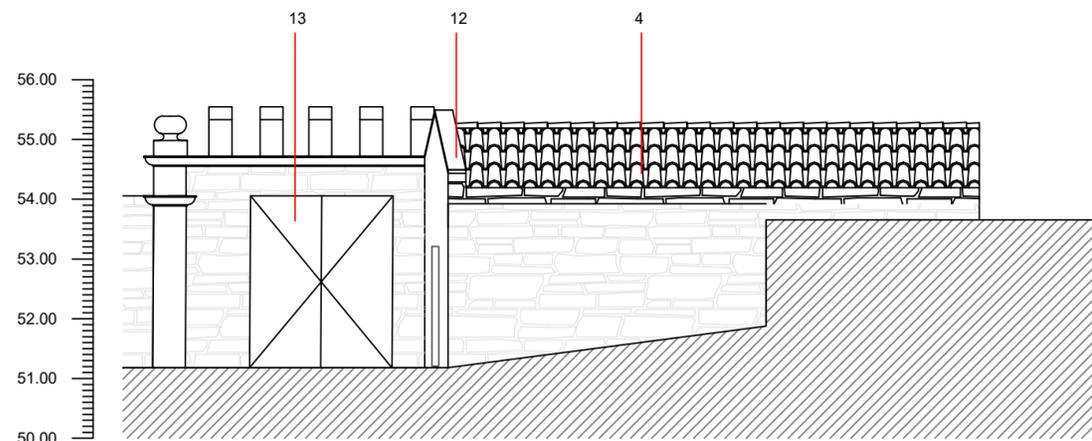

Alçado sul

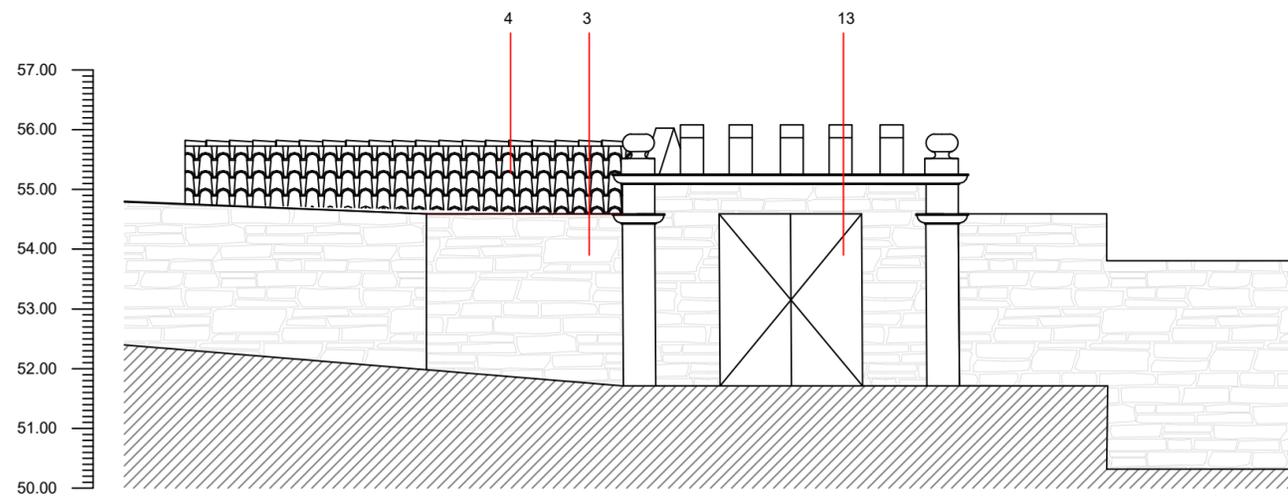

Alçado norte




EDIFÍCIO 1


ESTE DESENHO É PROPRIEDADE DOS SEUS AUTORES. NÃO SENDO AUTORIZADA A SUA REPRODUÇÃO OU ALTERAÇÃO SEM AUTORIZAÇÃO EXPRESSA DOS MESMOS




Prédio: Misto Matriz: 66 U, 2012 R	Requerente: Oliveira Gonçalves & Filhos, Lda.	02
Localização: Rua da Igreja, nº 305, Vade (S. Pedro), Ponte da Barca	Pretensão: Alteração ao processo LE-EDI 18/2019 - Reconstrução, alteração e ampliação de um empreendimento turístico e construção de piscina, destinados a alojamento T.E.R. na modalidade de agroturismo.	
Desenho: Plantas, alçados, cortes	Projeto: Telas Finais	Técnico: José Rafael Freitas, arqº
		data: Junho 2021

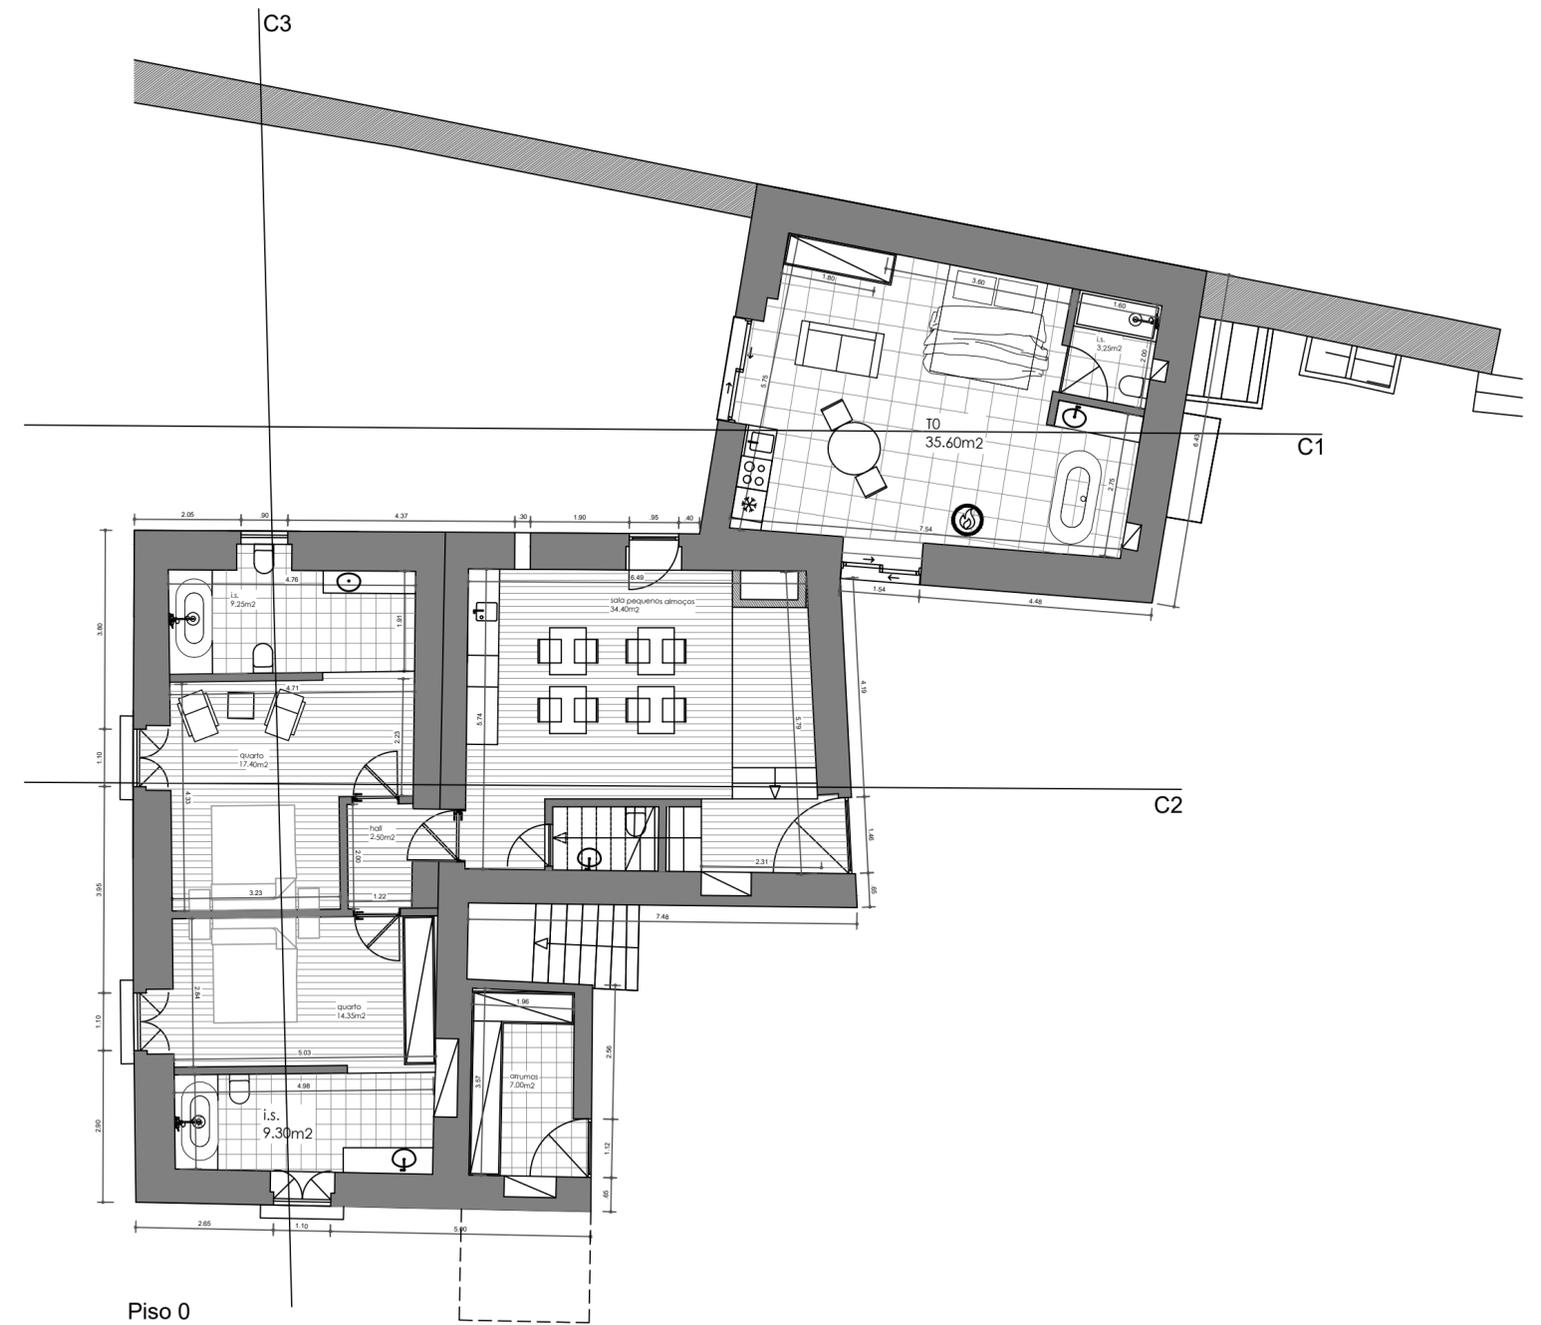

Piso 0

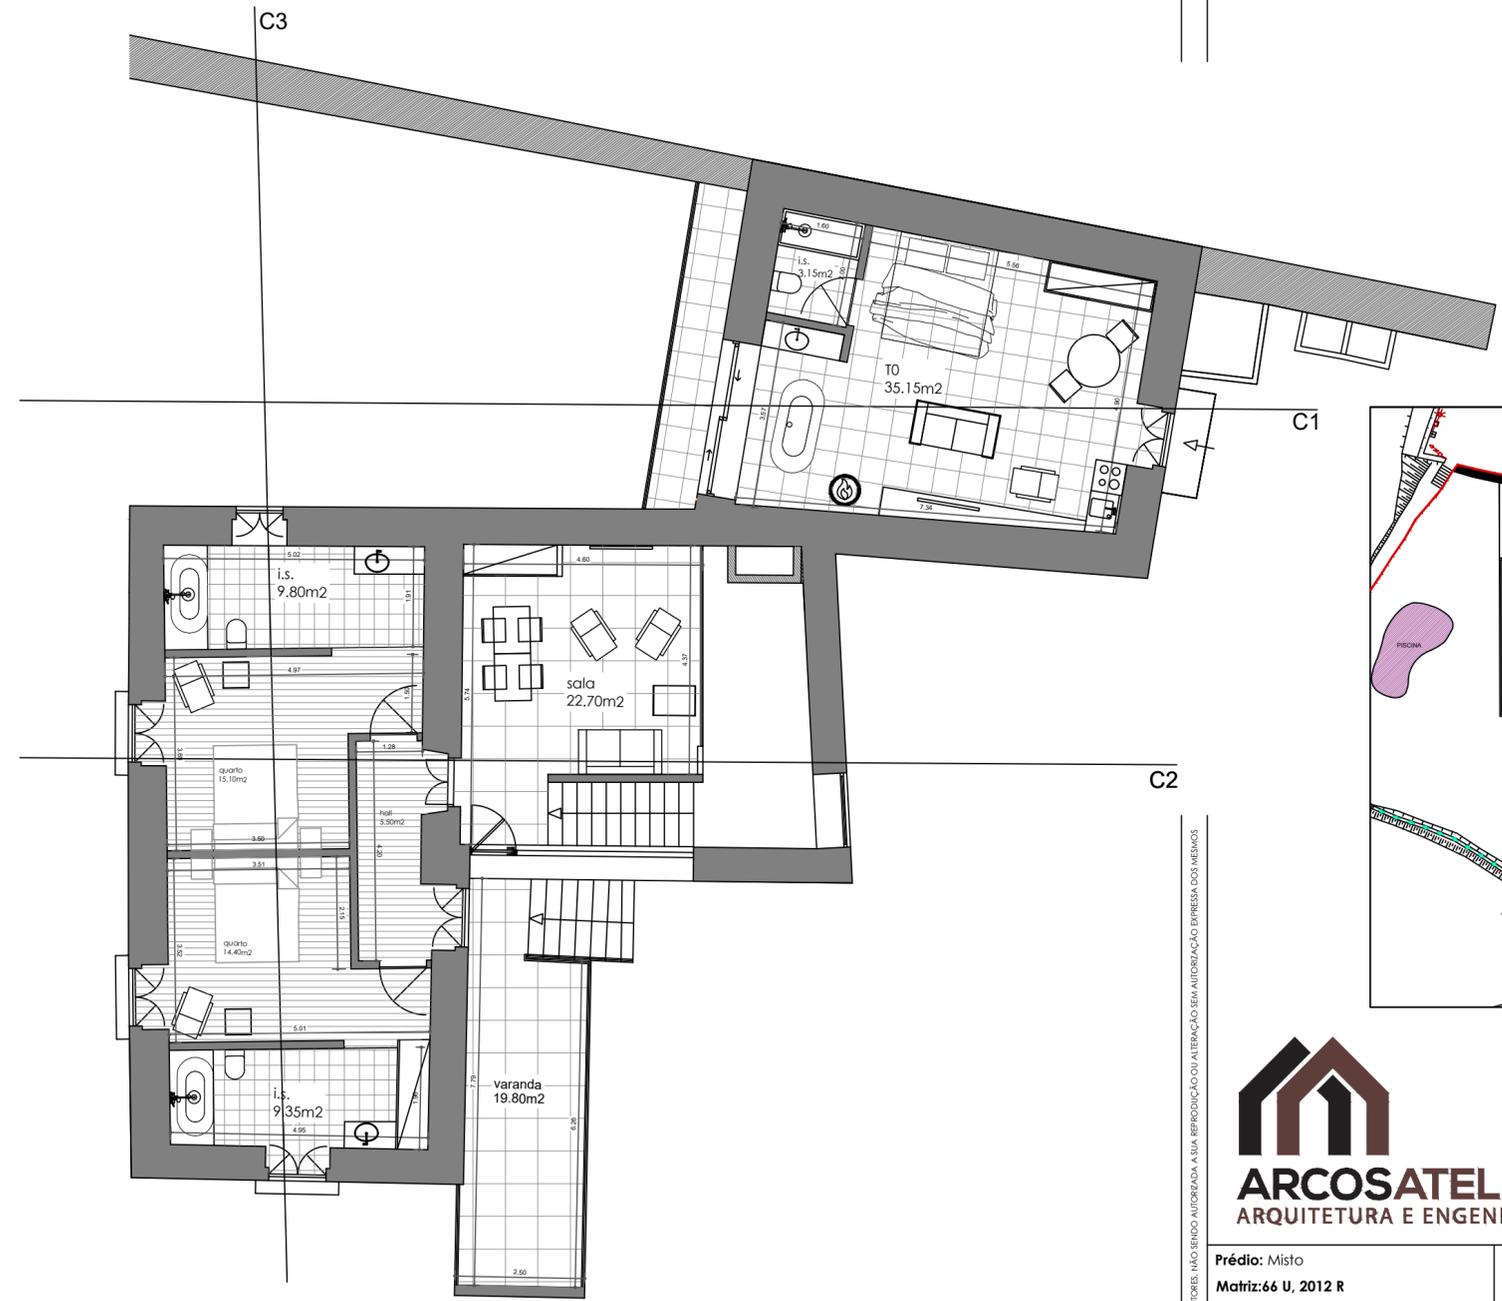


Piso 1

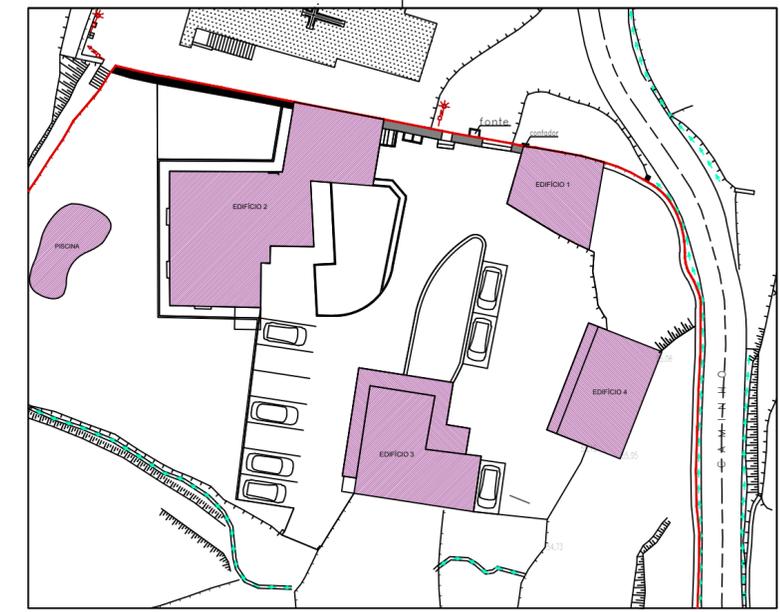

<p>Prédio: Misto Matriz: 66 U, 2012 R</p>	<p>Requerente: Oliveira Gonçalves & Filhos, Lda.</p>	<p>03</p>	
<p>Localização: Rua da Igreja, nº 305, Vade (S. Pedro), Ponte da Barca</p>	<p>Pretenção: Alteração ao processo LE-EDI 18/2019 - Reconstrução, alteração e ampliação de um empreendimento turístico e construção de piscina, destinados a alojamento T.E.R. na modalidade de agroturismo.</p>		
<p>Desenho: Plantas da proposta</p>	<p>Projeto: Telas Finais</p>	<p>Técnico: José Rafael Freitas, arqº</p>	<p>1-100 data: Junho 2021</p>

ESTE DESENHO É PROPRIEDADE DOS SEUS AUTORES. NÃO SENDO AUTORIZADA A SUA REPRODUÇÃO OU ALTERAÇÃO SEM AUTORIZAÇÃO EXPRESSA DOS MESMOS.

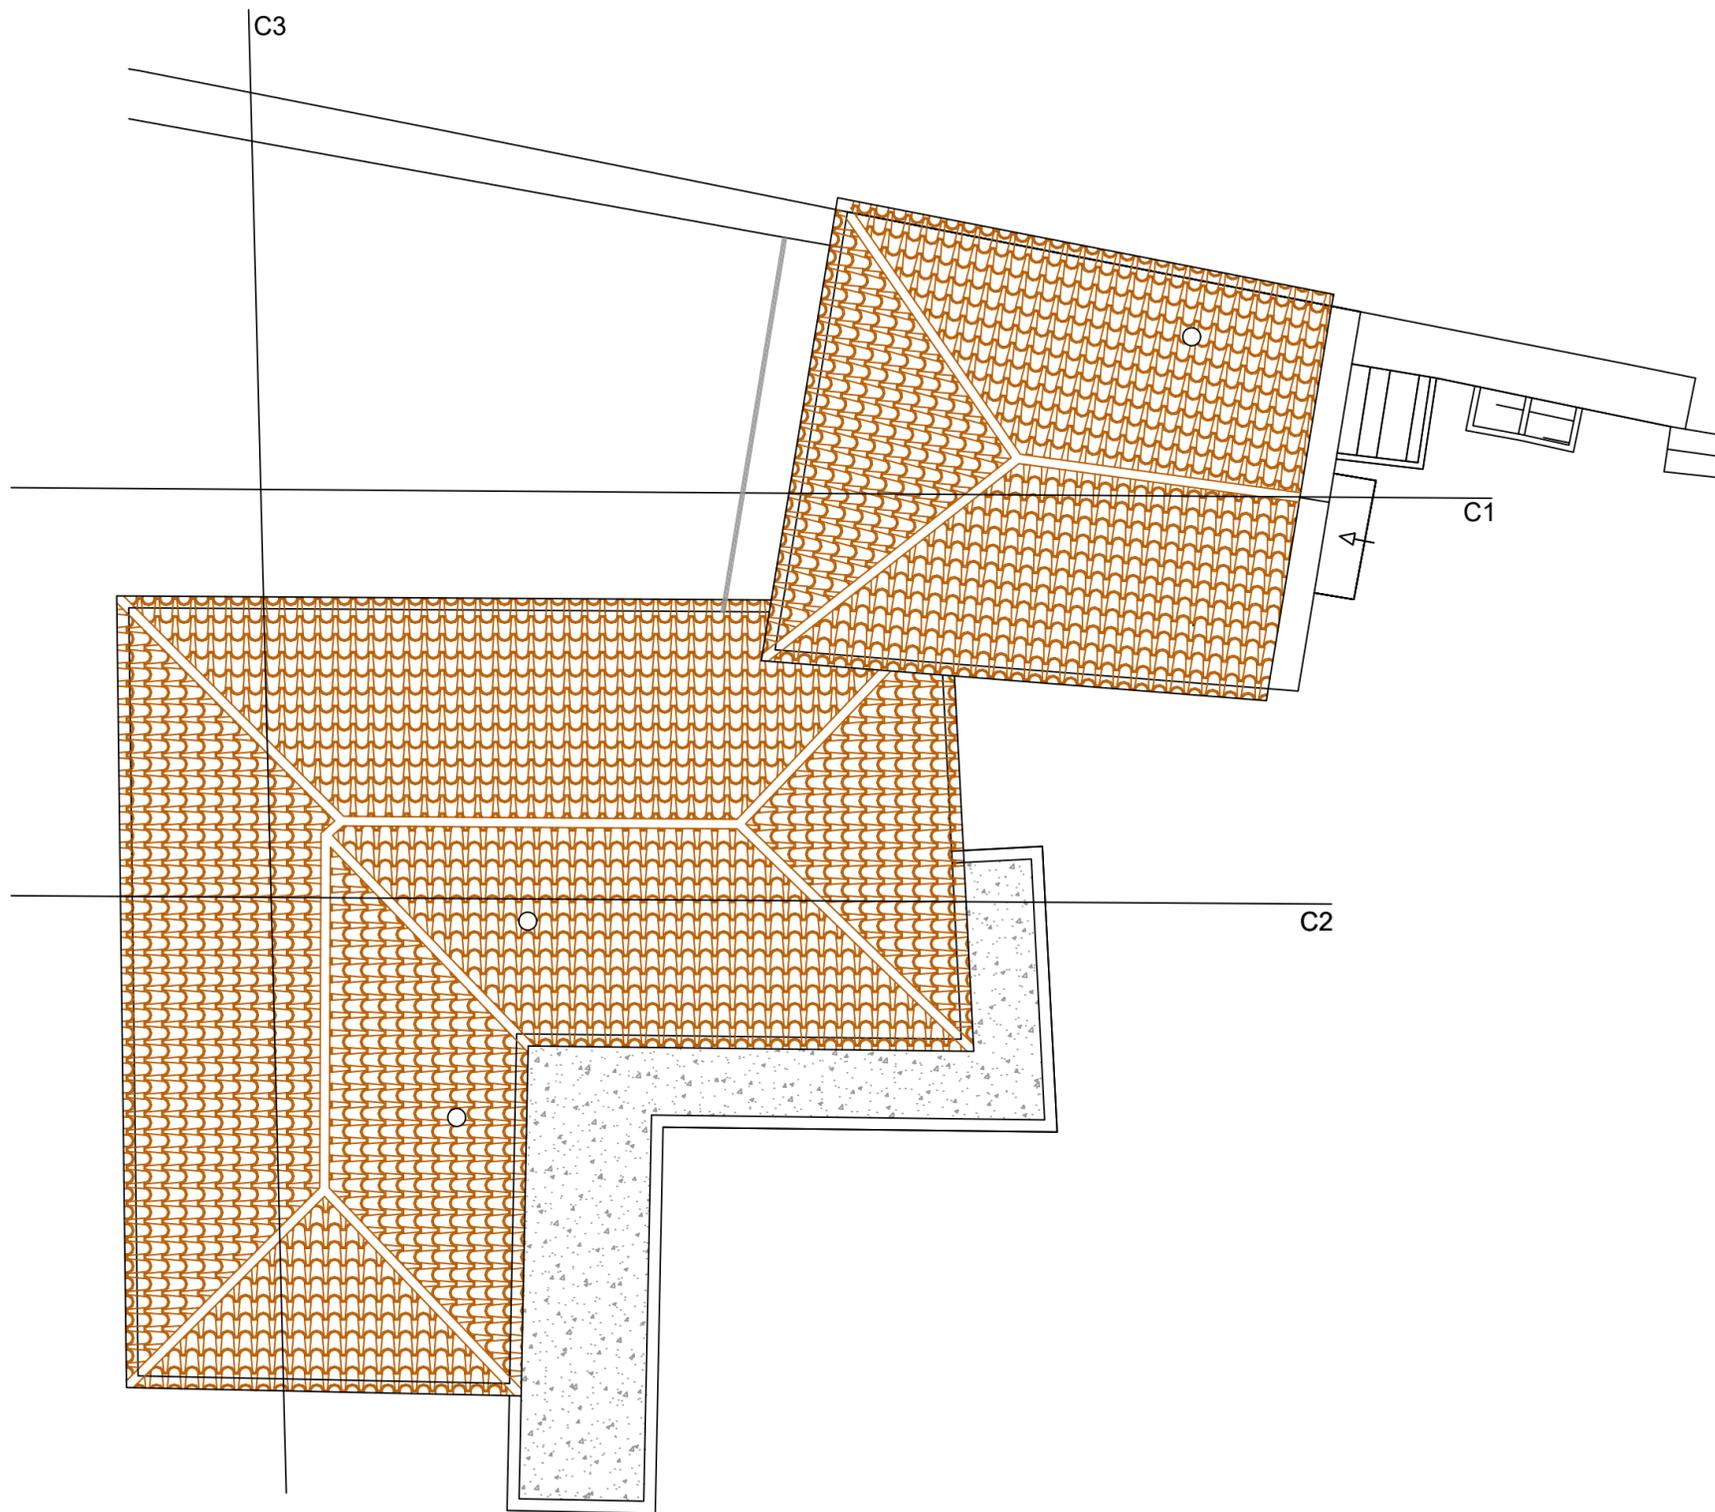

Cobertura




EDIFÍCIO 2




<p>Prédio: Misto Matriz: 66 U, 2012 R</p>	<p>Requerente: Oliveira Gonçalves & Filhos, Lda.</p>	<p>04</p>	
<p>Localização: Rua da Igreja, nº 305, Vade (S. Pedro), Ponte da Barca</p>	<p>Pretensão: Alteração ao processo LE-EDI 18/2019 - Reconstrução, alteração e ampliação de um empreendimento turístico e construção de piscina, destinados a alojamento T.E.R. na modalidade de agroturismo.</p>		
<p>Desenho: Plantas da proposta</p>	<p>Projeto: Telas Finais</p>	<p>Técnico: José Rafael Freitas, arqº</p>	<p>data: Junho 2021</p>


ESTE DESENHO É PROPRIEDADE DOS SEUS AUTORES. NÃO SENDO AUTORIZADA A SUA REPRODUÇÃO OU ALTERAÇÃO SEM AUTORIZAÇÃO EXPRESSA DOS MESMOS

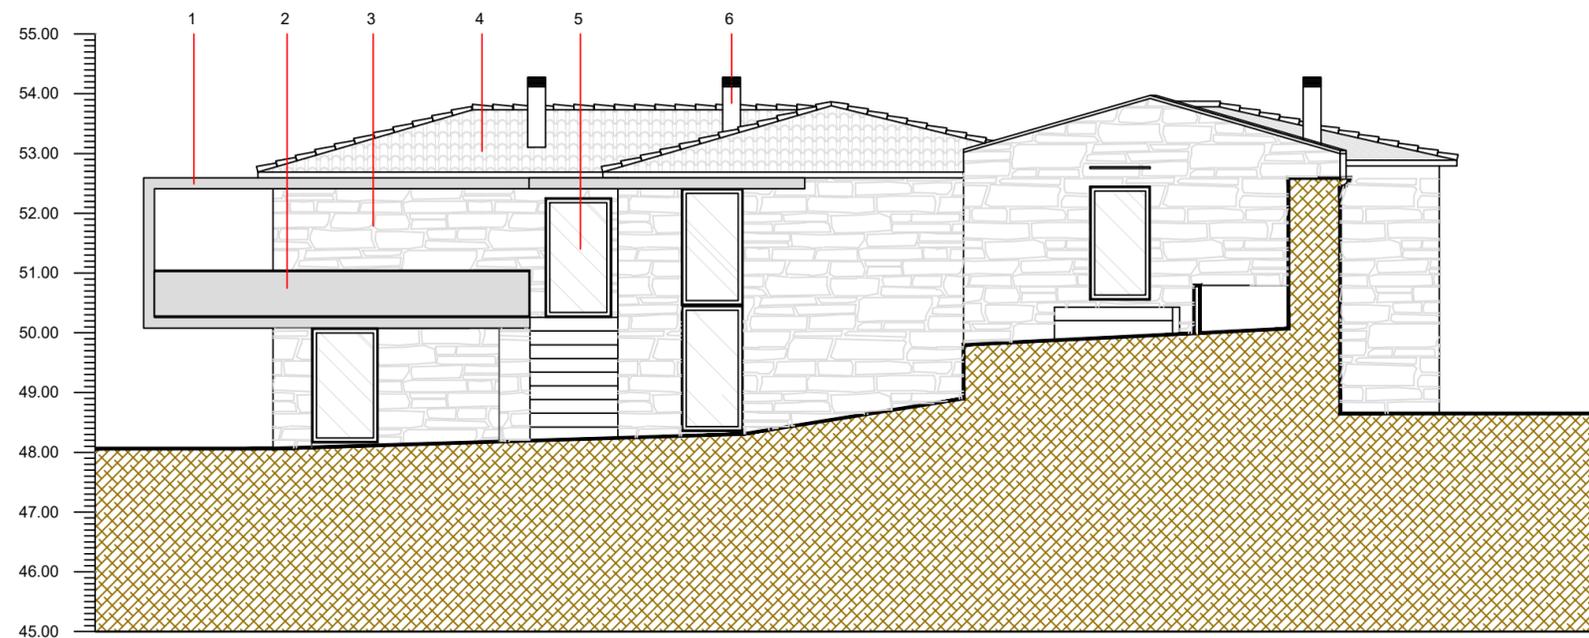

Alçado principal

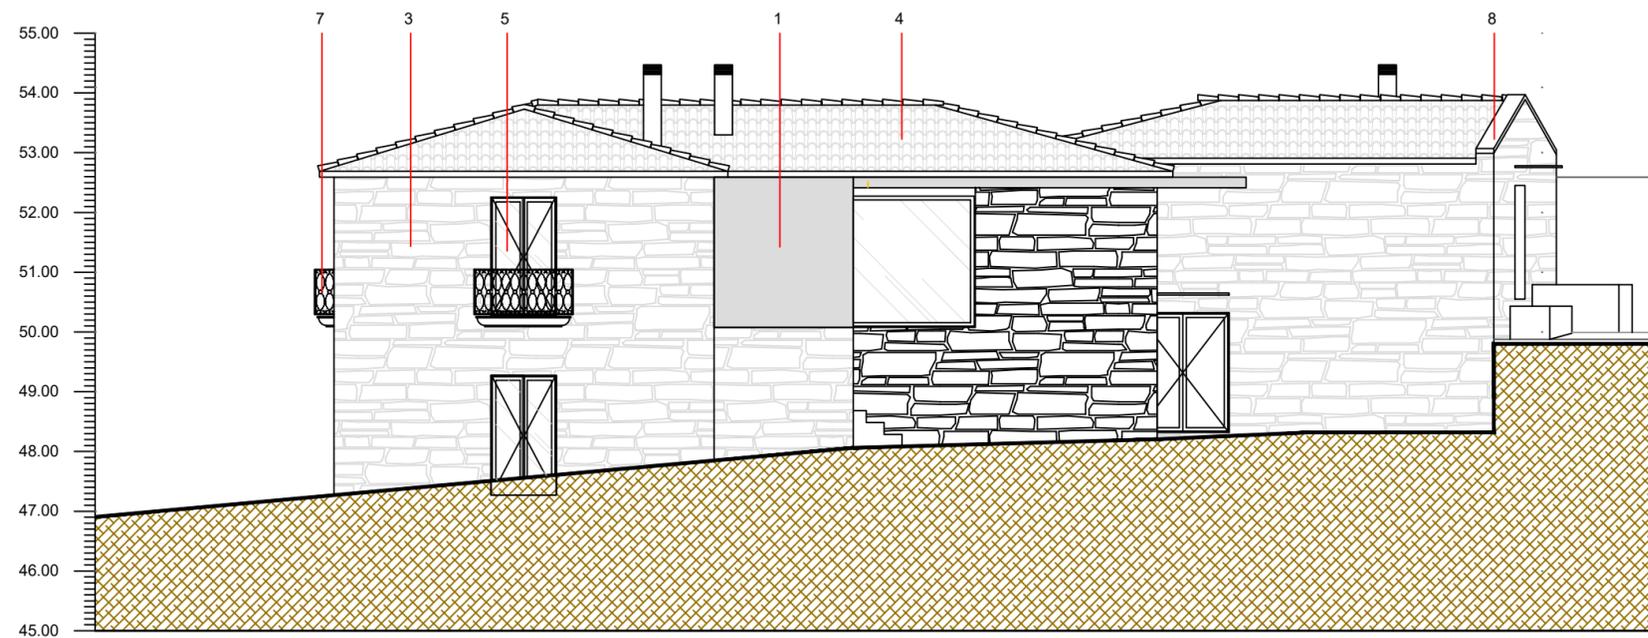

Alçado lateral esquerdo

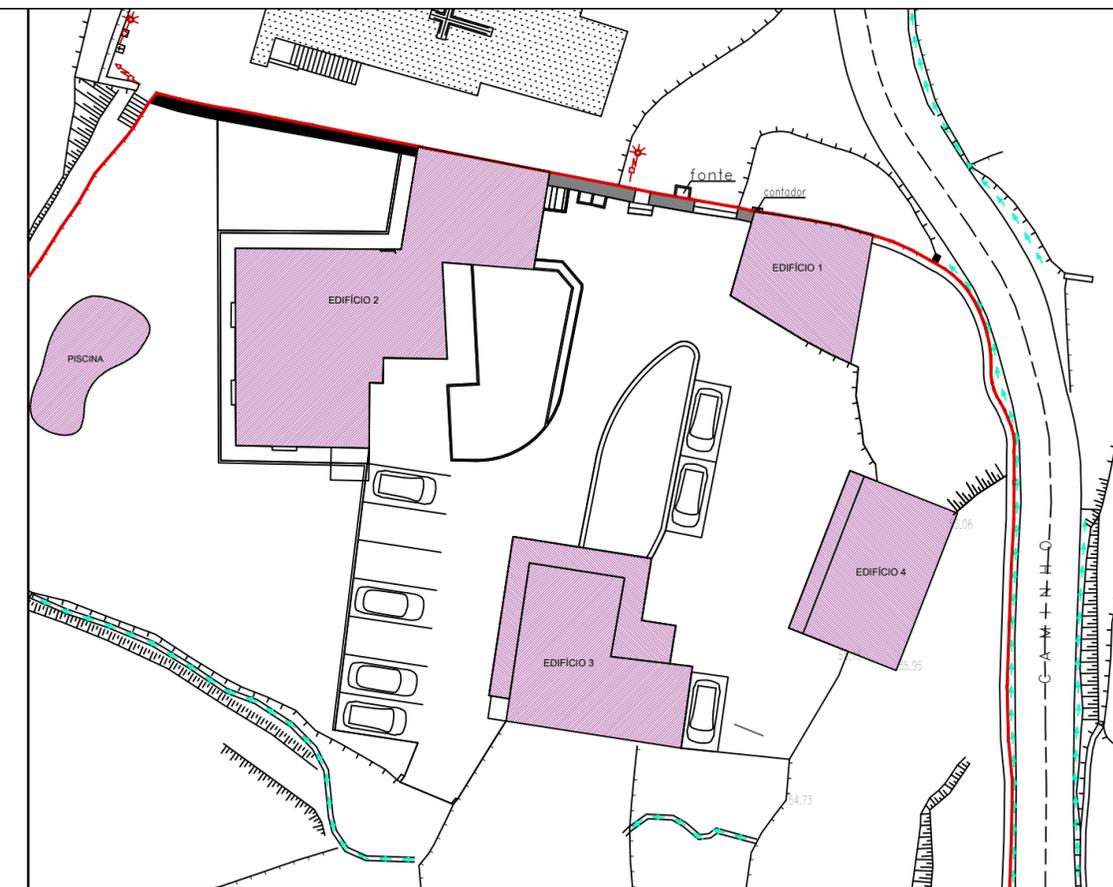

EDIFÍCIO 2

LEGENDA DE ALÇADOS:

- 01- Revestimento em painel de aço corten
- 02- Guarda-corpos em vidro
- 03- Alvenaria de granito recuperada
- 04- Telha cerâmica de aba e canudo
- 05- Caixilharia em alumínio com acabamento cinza antracite areado
- 06- Chaminé em aço com acabamento cinza antracite areado
- 07- Guarda corpos tradicional em ferro pintado a cinza antracite



Prédio: Misto
Matriz: 66 U, 2012 R

Requerente:
Oliveira Gonçalves & Filhos, Lda.

Localização:
Rua da Igreja, nº 305,
Vade (S. Pedro),
Ponte da Barca

Pretensão:
Alteração ao processo LE-EDI 18/2019 - Reconstrução, alteração e ampliação de um empreendimento turístico e construção de piscina, destinados a alojamento T.E.R. na modalidade de agroturismo.

Desenho:
Alçados da proposta com o inicialmente proposto


Projeto:
Telas Finais

Técnico:
José Rafael Freitas, arqº


data:
Junho
2021

05


1-100

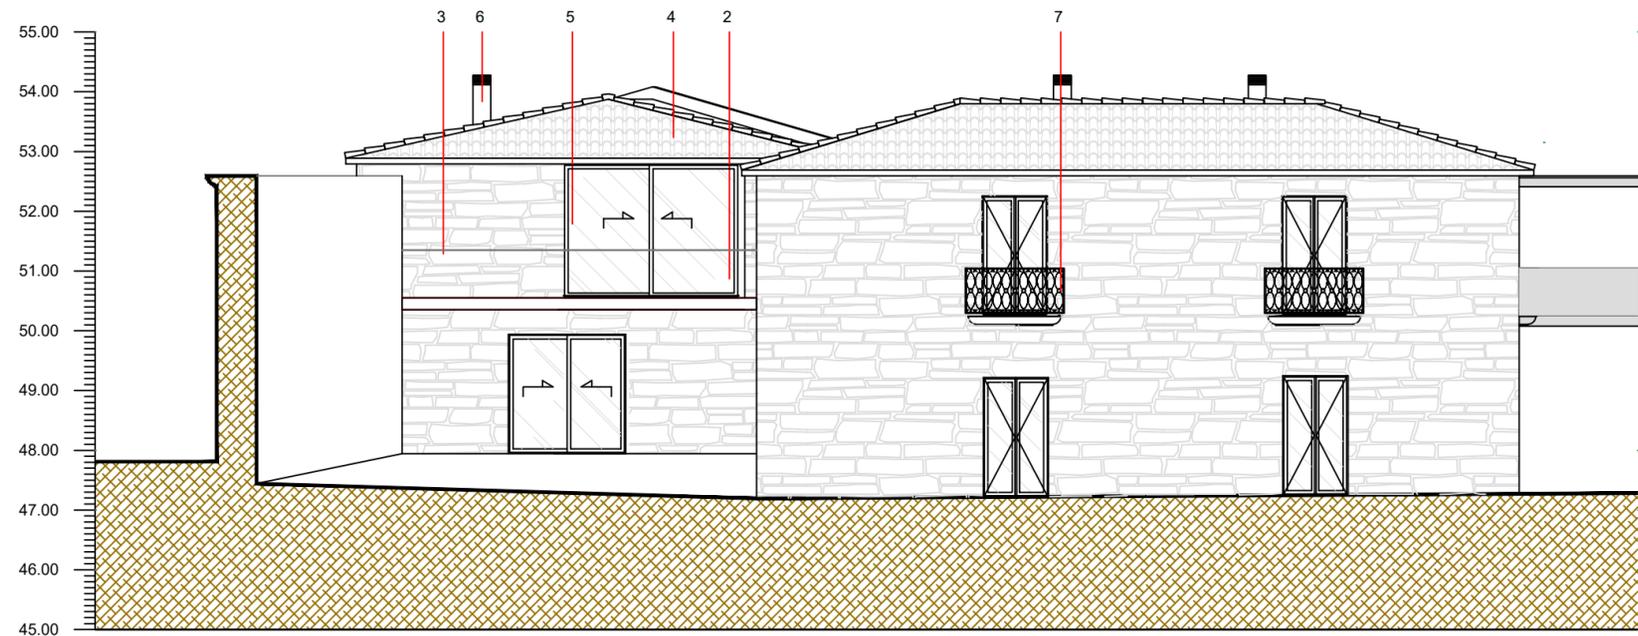

Alçado posterior

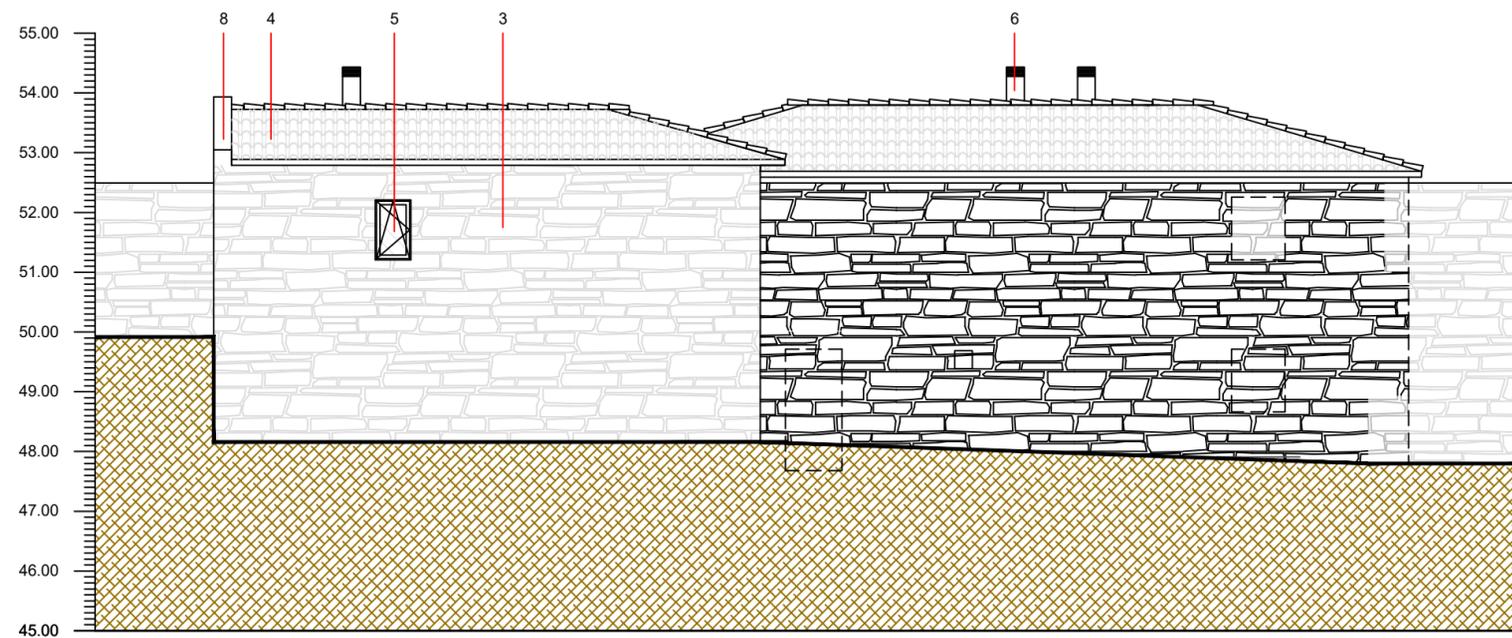

Alçado lateral direito (voltado para a igreja)

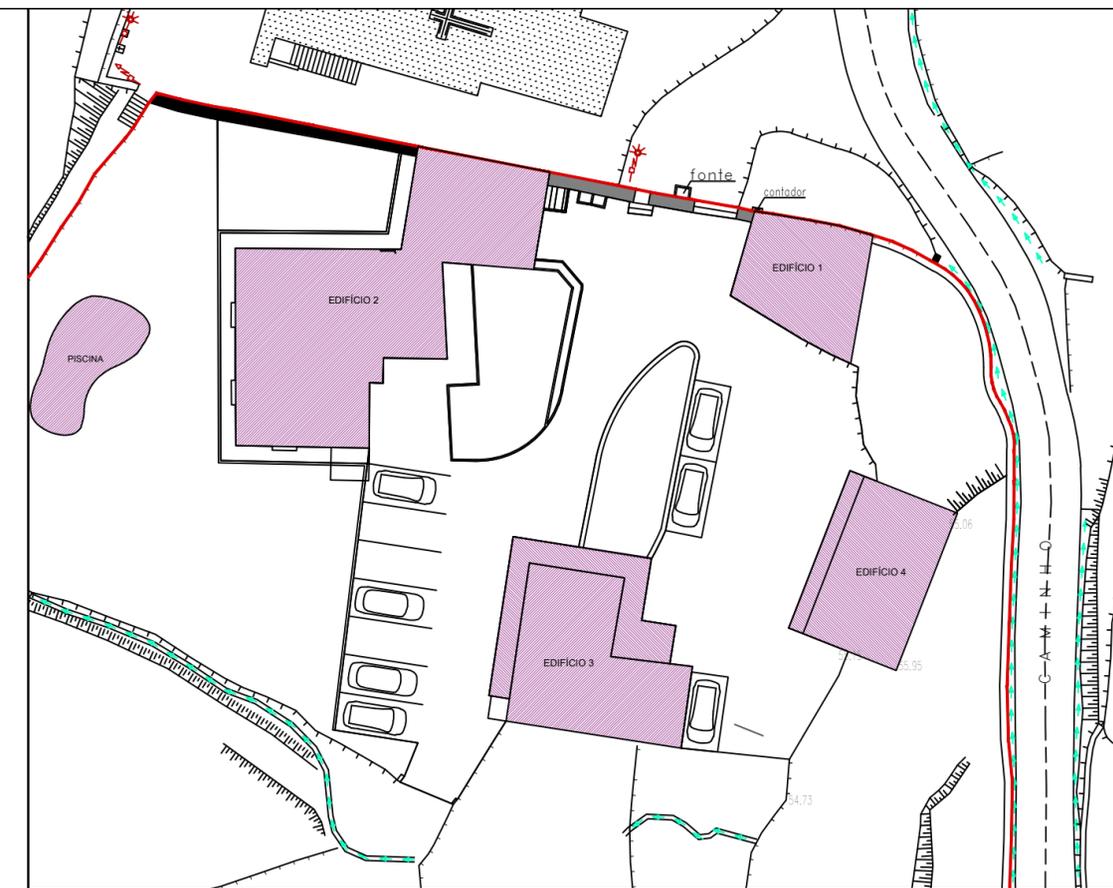

EDIFÍCIO 2

LEGENDA DE ALÇADOS:

- 01- Revestimento em painel de aço corten
- 02- Guarda-corpos em vidro
- 03- Alvenaria de granito recuperada
- 04- Telha cerâmica de aba e canudo
- 05- Caixilharia em alumínio com acabamento cinza antracite areado
- 06- Chaminé em aço com acabamento cinza antracite areado
- 07- Guarda corpos tradicional em ferro pintado a cinza antracite
- 08-Rufo em zinco à cor natural



Prédio: Misto
Matriz: 66 U, 2012 R

Requerente:
Oliveira Gonçalves & Filhos, Lda.

Localização:
Rua da Igreja, nº 305,
Vade (S. Pedro),
Ponte da Barca

Pretensão:
Alteração ao processo LE-EDI 18/2019 - Reconstrução, alteração e ampliação de um empreendimento turístico e construção de piscina, destinados a alojamento T.E.R. na modalidade de agroturismo.

Desenho:
Alçados da proposta


Projeto:
Telas Finais

Técnico:
José Rafael Freitas, arqº


data:
Junho
2021

06


1-100

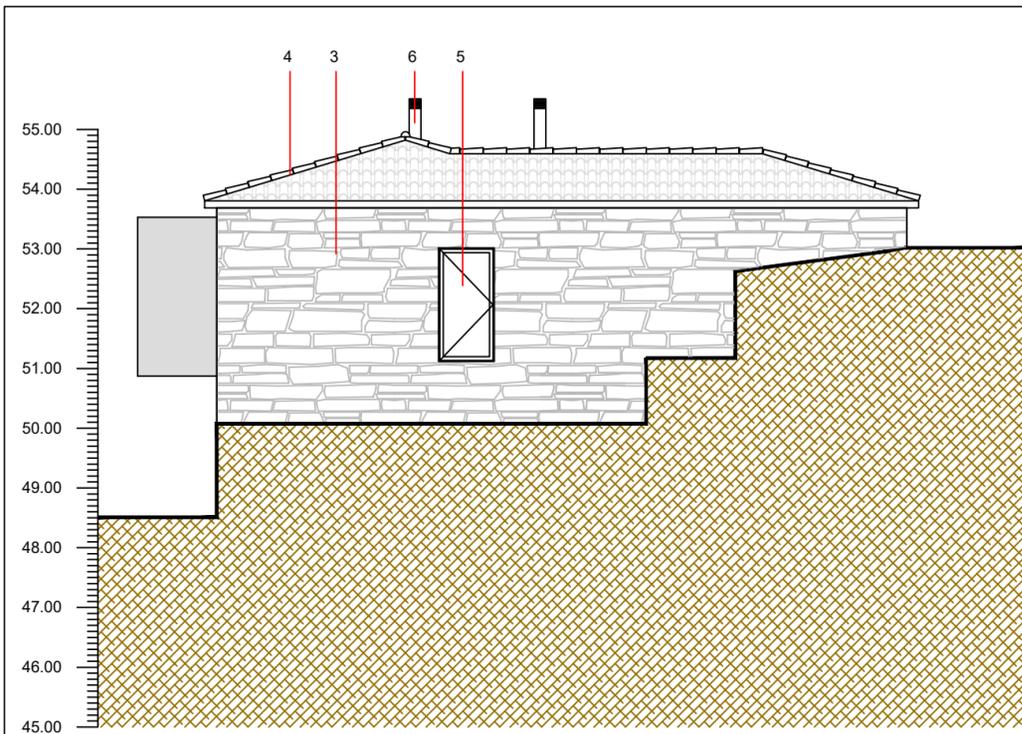


Alçado lateral direito

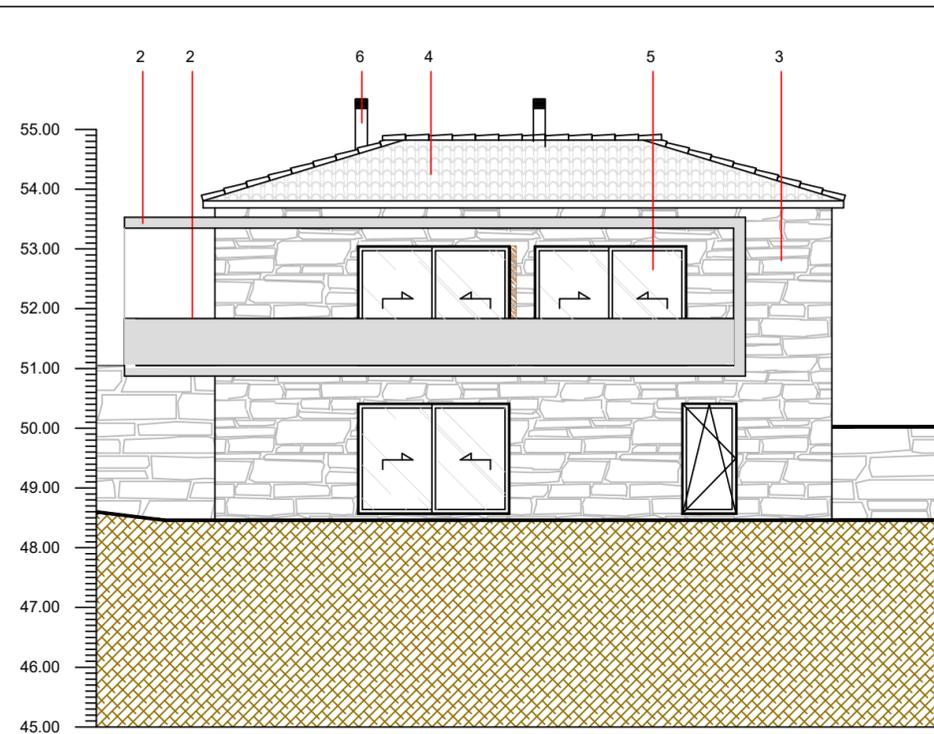

Alçado principal

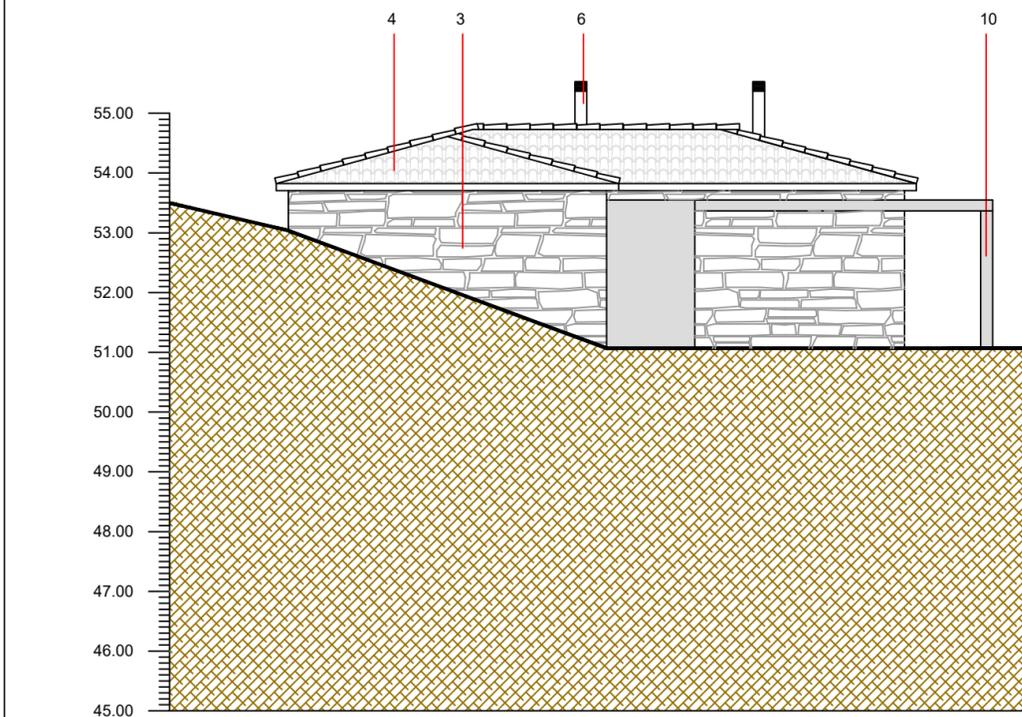

Alçado posterior

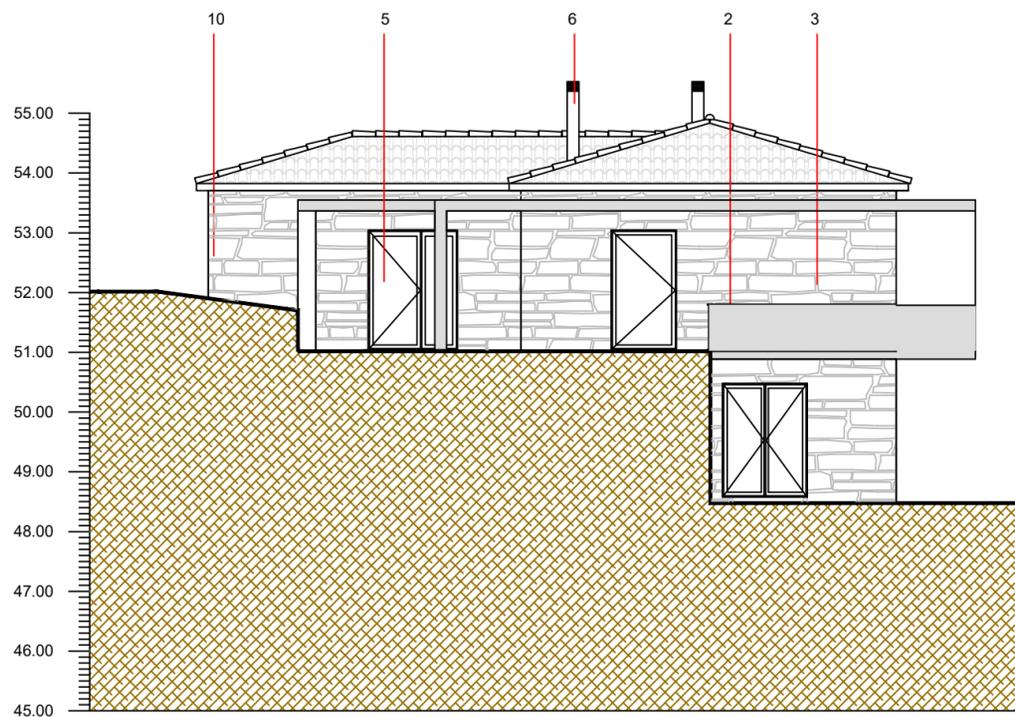

Alçado lateral esquerdo



EDIFÍCIO 3

LEGENDA DE ALÇADOS:

- 01- Revestimento em painel de aço corten
- 02- Guarda-corpos em vidro
- 03- Alvenaria de granito recuperada
- 04- Telha cerâmica de aba e canudo
- 05- Caixilharia em alumínio com acabamento cinza antracite areado
- 06- Chaminé em aço com acabamento cinza antracite areado
- 07- Guarda corpos tradicional em ferro pintado a cinza antracite
- 08- Rufo em zinco à cor natural



Prédio: Misto
Matriz: 66 U, 2012 R

Requerente:
Oliveira Gonçalves & Filhos, Lda.

Localização:
Rua da Igreja, nº 305,
Vade (S. Pedro),
Ponte da Barca

Pretensão:
Alteração ao processo LE-EDI 18/2019 - Reconstrução, alteração e ampliação de um empreendimento turístico e construção de piscina, destinados a alojamento T.E.R. na modalidade de agroturismo.

Desenho:
Alçados da proposta

Projeto:
Telas Finais







Técnico:
José Rafael Freitas, arqº

data:
Junho
2021

08

1-100

ESTE DESENHO É PROPRIEDADE DOS SEUS AUTORES. NÃO SENDO AUTORIZADA A SUA REPRODUÇÃO OU ALTERAÇÃO SEM AUTORIZAÇÃO EXPRESSA DOS MESMOS

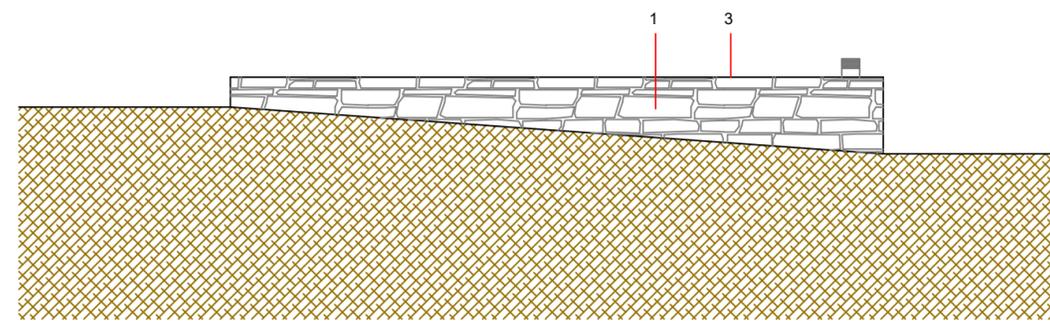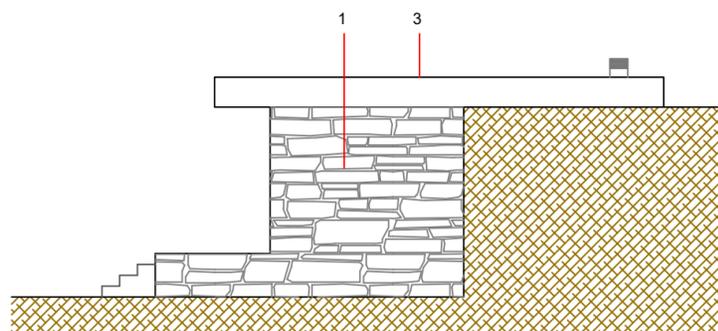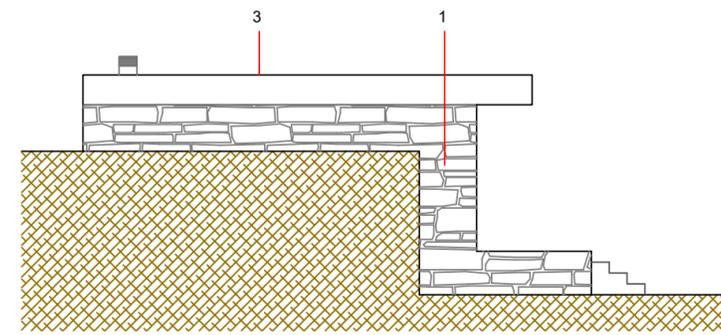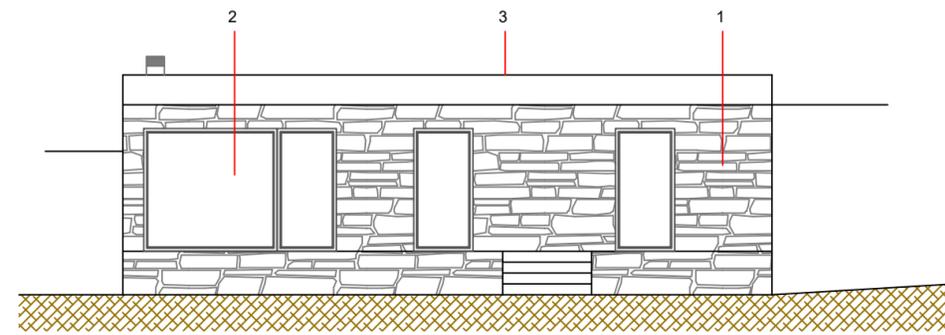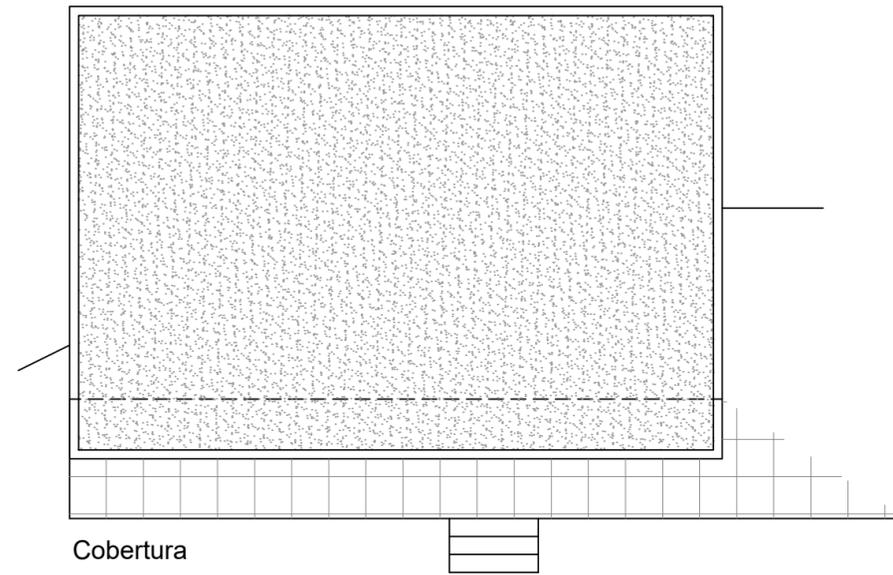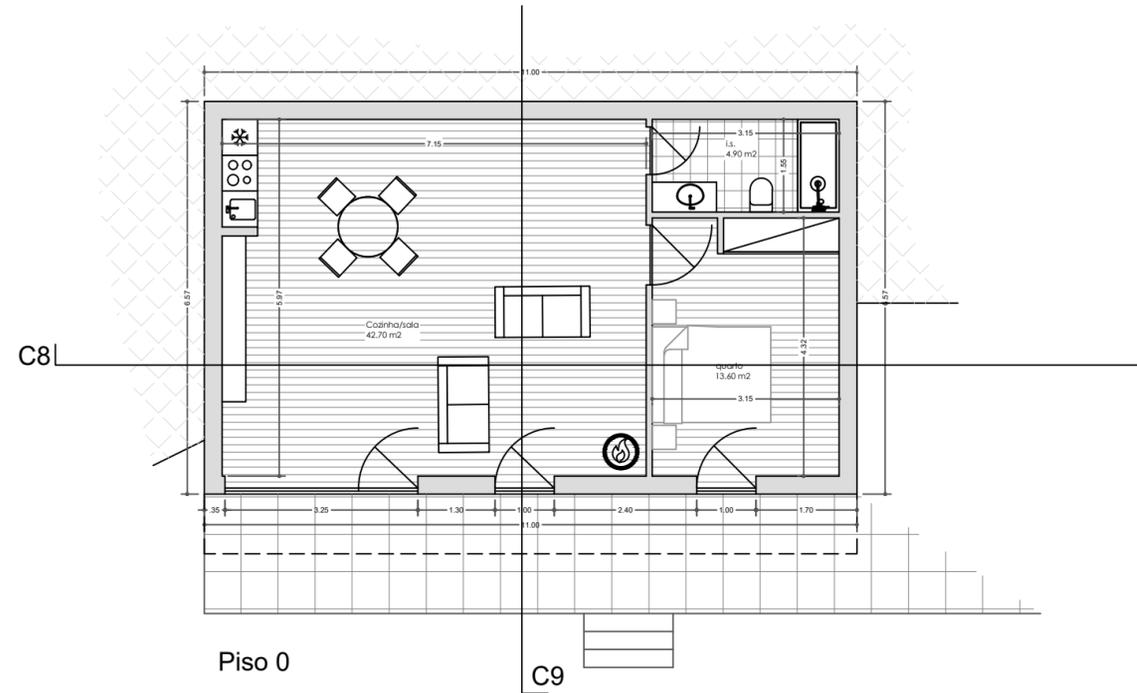

LEGENDA DE ALÇADOS:

- 01- Alvenaria de granito recuperada
- 02- Caixilharia em alumínio com acabamento cinza antracite areado
- 03-Rufo em zinco à cor natural



<p>Prédio: Misto Matriz: 66 U, 2012 R</p>	<p>Requerente: Oliveira Gonçalves & Filhos, Lda.</p>	<p style="font-size: 2em; font-weight: bold;">09</p>	
<p>Localização: Rua da Igreja, nº 305, Vade (S. Pedro), Ponte da Barca</p>	<p>Pretensão: Alteração ao processo LE-EDI 18/2019 - Reconstrução, alteração e ampliação de um empreendimento turístico e construção de piscina, destinados a alojamento T.E.R, na modalidade de agroturismo.</p>		
<p>Desenho: Plantas, alçados</p>	<p>Projeto: Telas Finais</p>	<p>Técnico: José Rafael Freitas, arqº</p>	<p>data: Junho 2021</p>

ESTE DESENHO É PROPRIEDADE DOS SEUS AUTORES. NÃO SENDO AUTORIZADA A SUA REPRODUÇÃO OU ALTERAÇÃO SEM AUTORIZAÇÃO EXPRESSA DOS MESMOS