


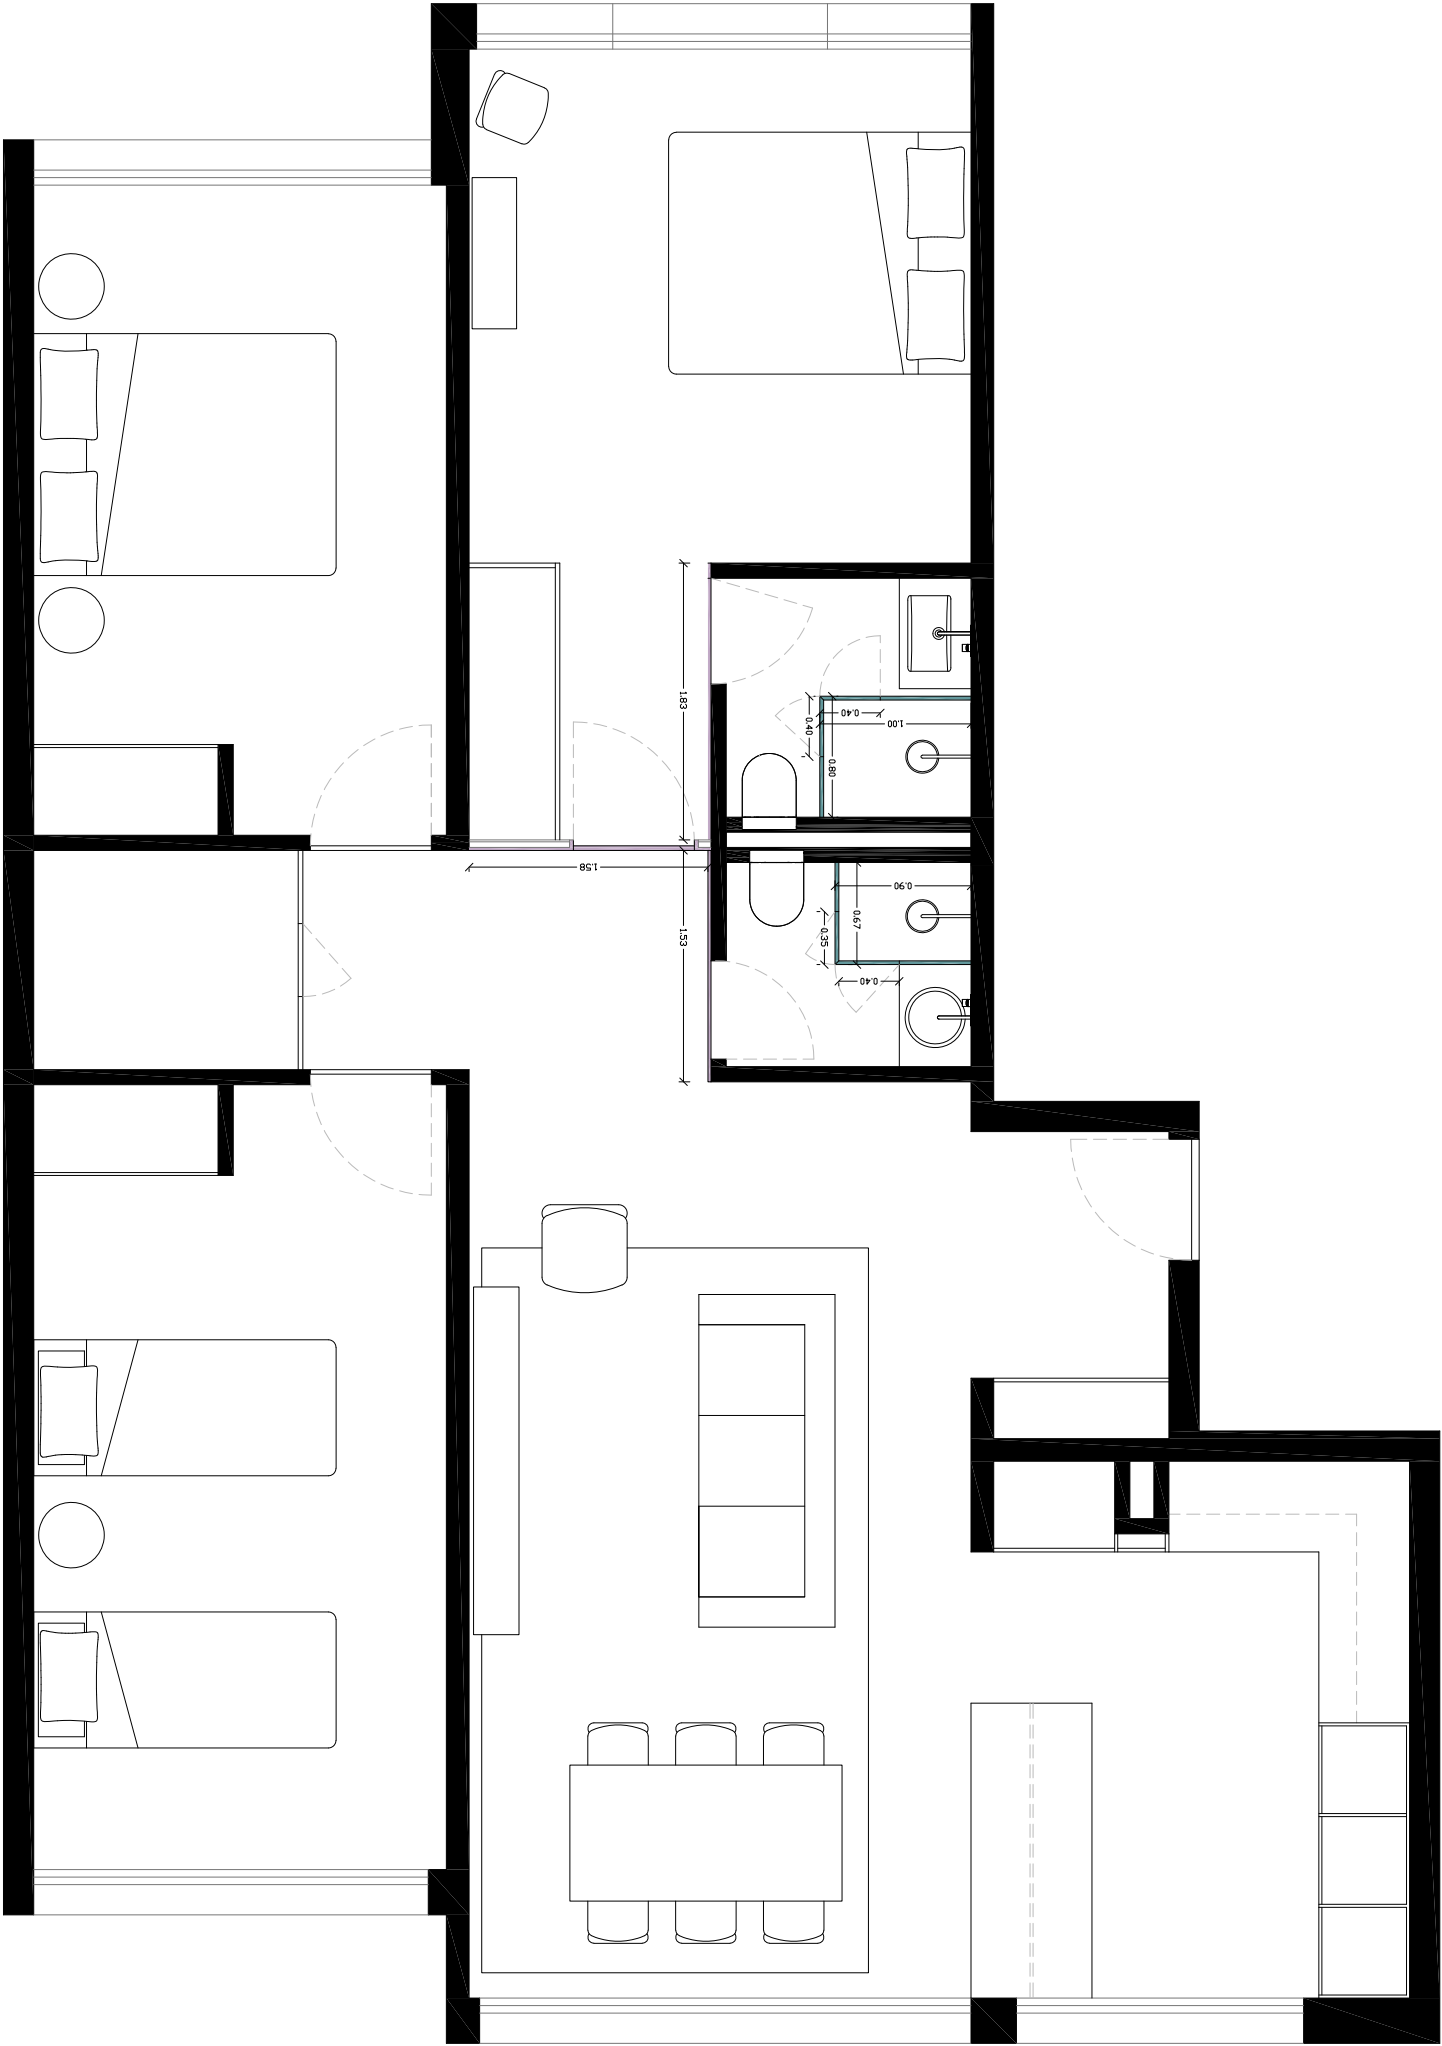

|                               |                             |               |                |
|-------------------------------|-----------------------------|---------------|----------------|
| MARIA JOÃO DAVIM - ARQUITECTA |                             | ESCALAS) 1/50 |                |
| REQUERENTE                    | MARTA MARTINS SILVA         | DATA          | NOVEMBRO 2024  |
| NOME DA OBRA / LOCAL          | RUA S. JOÃO BOSCO - PORTO   | FIGEIRO       |                |
| TÍTULO DO DESENHO             | PLANTA PROPOSTA - REVISÃO 2 | RÚBRICA       | Nº PROJECTO    |
| FASE DO PROJECTO              | ESTUDO PRÉVIO               | REVISÃO       | Nº DESENHO 006 |