



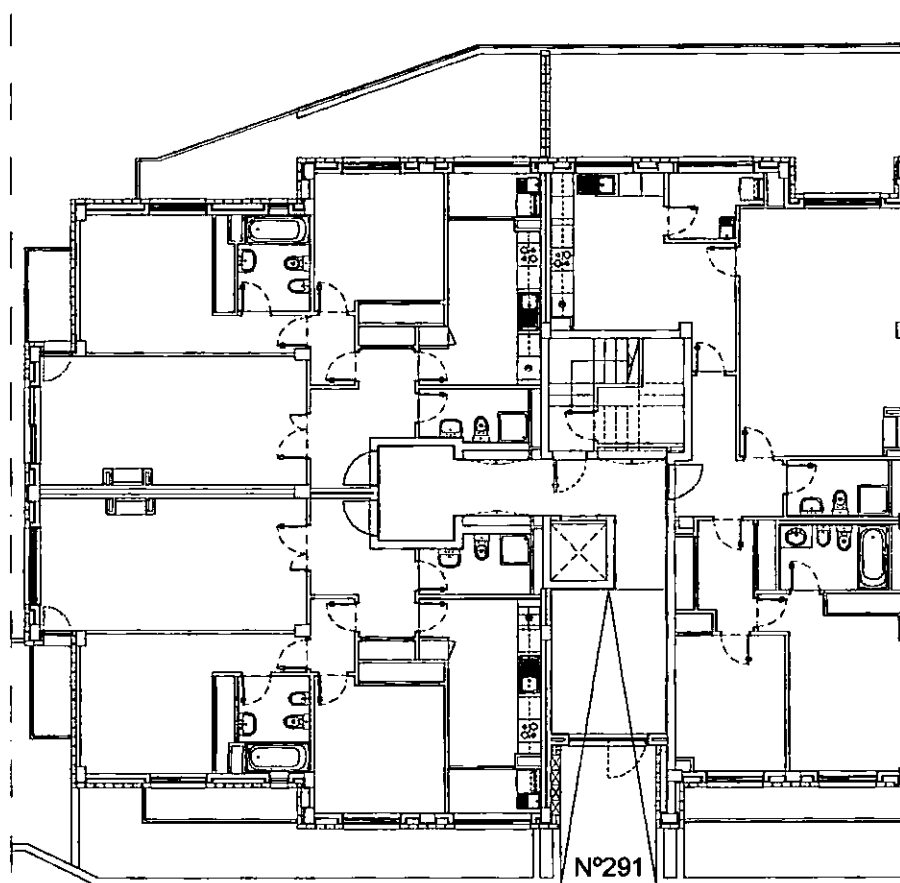


Rua das Agradas Novas

Planta do Piso de Entrada


Escala : 1/200

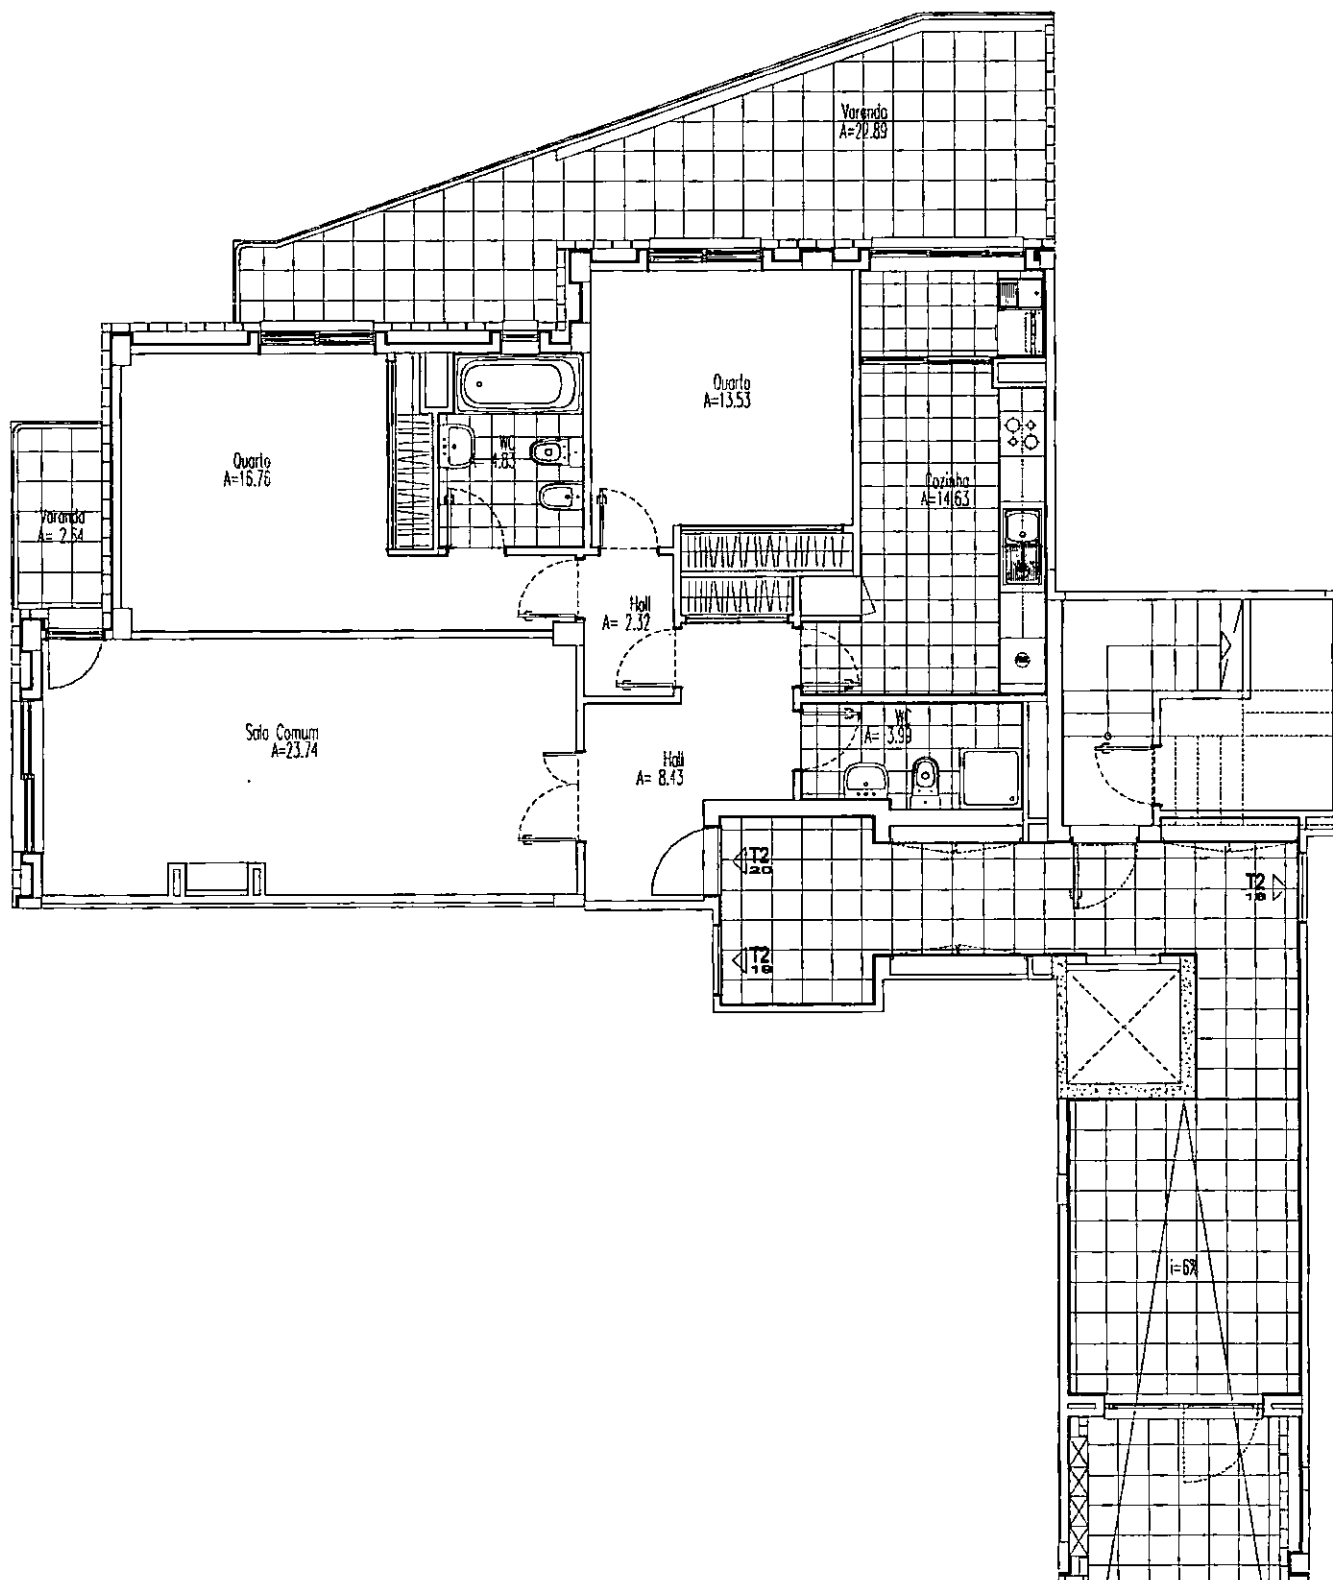

Entrada Esquerda
R/Chao
T2 Esquerdo Traseiras - Fracção AG
Planta do Piso de Acesso ao Fogo

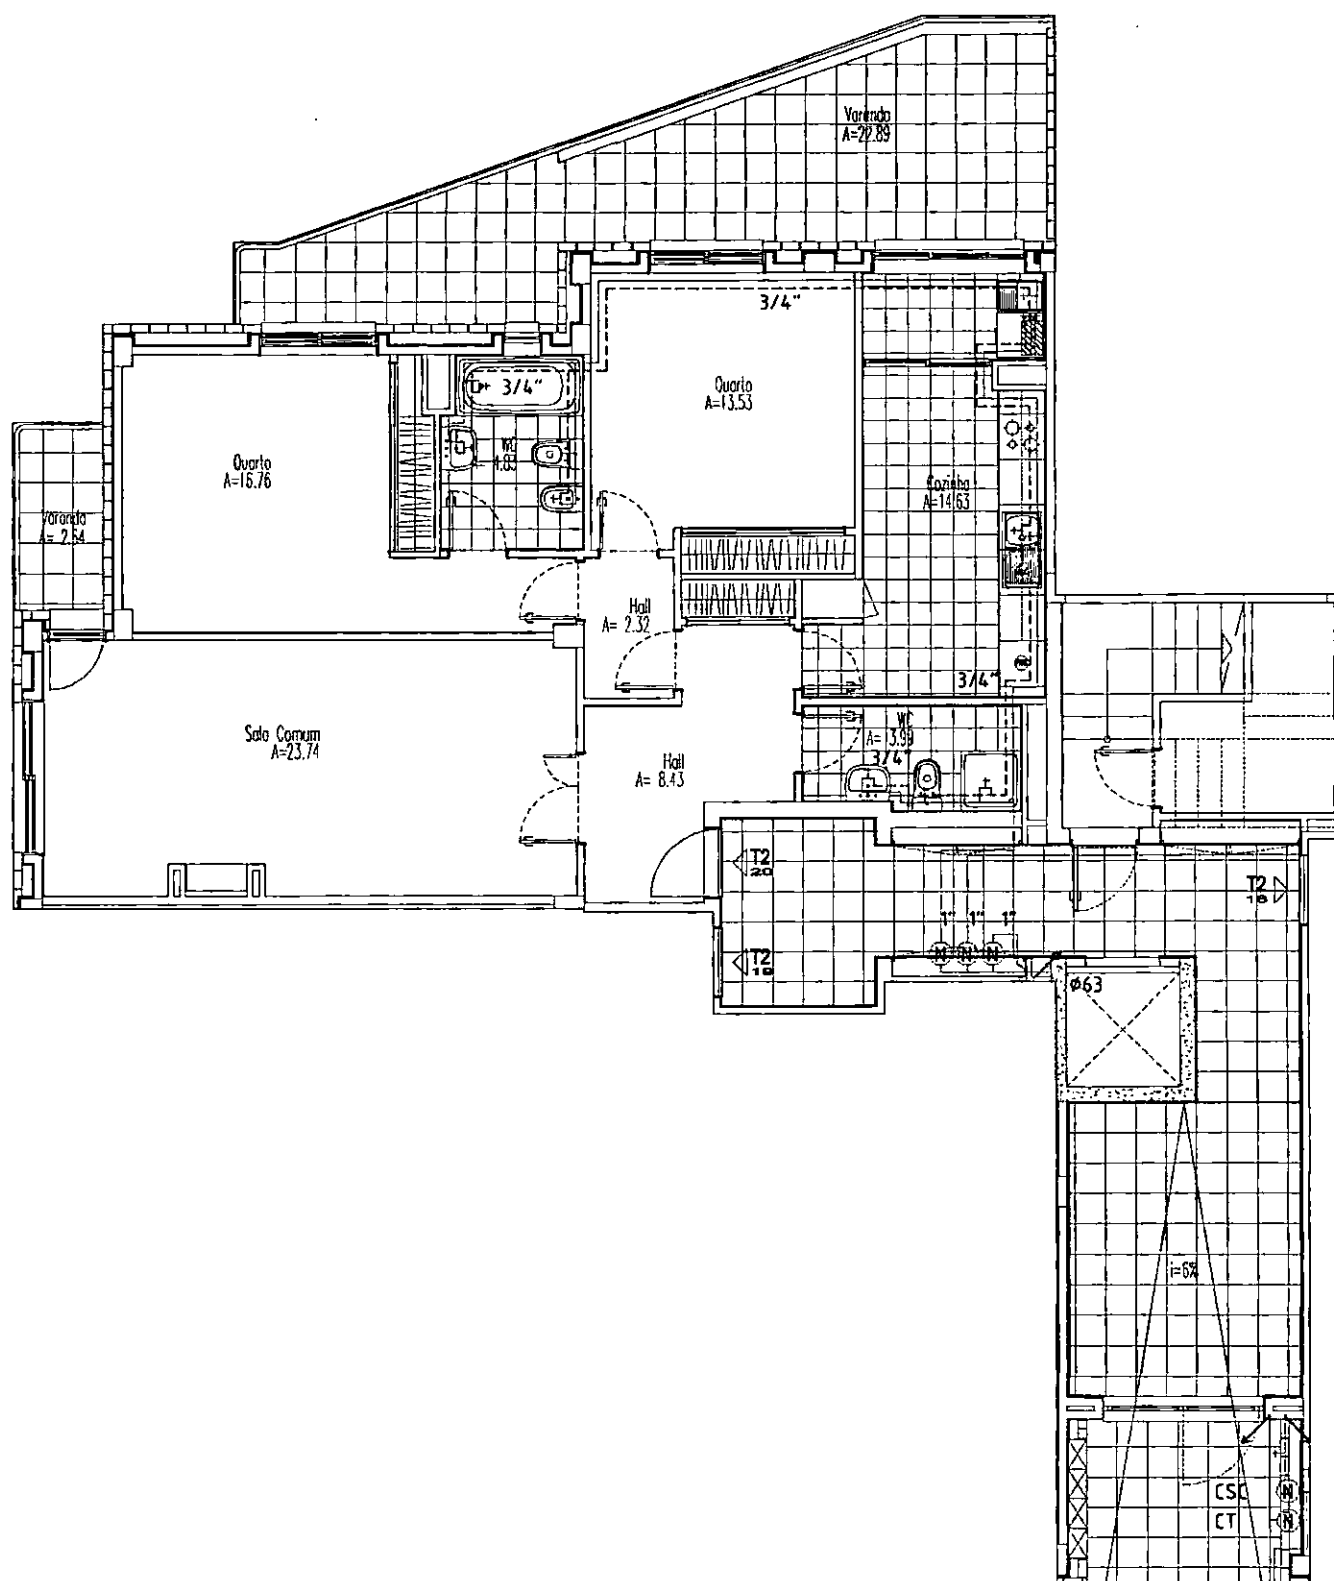


Entrada Esquerda
R/Chao
T2 Esquerdo Traseiras - Fracção AG
Rede de Abastecimento de Agua

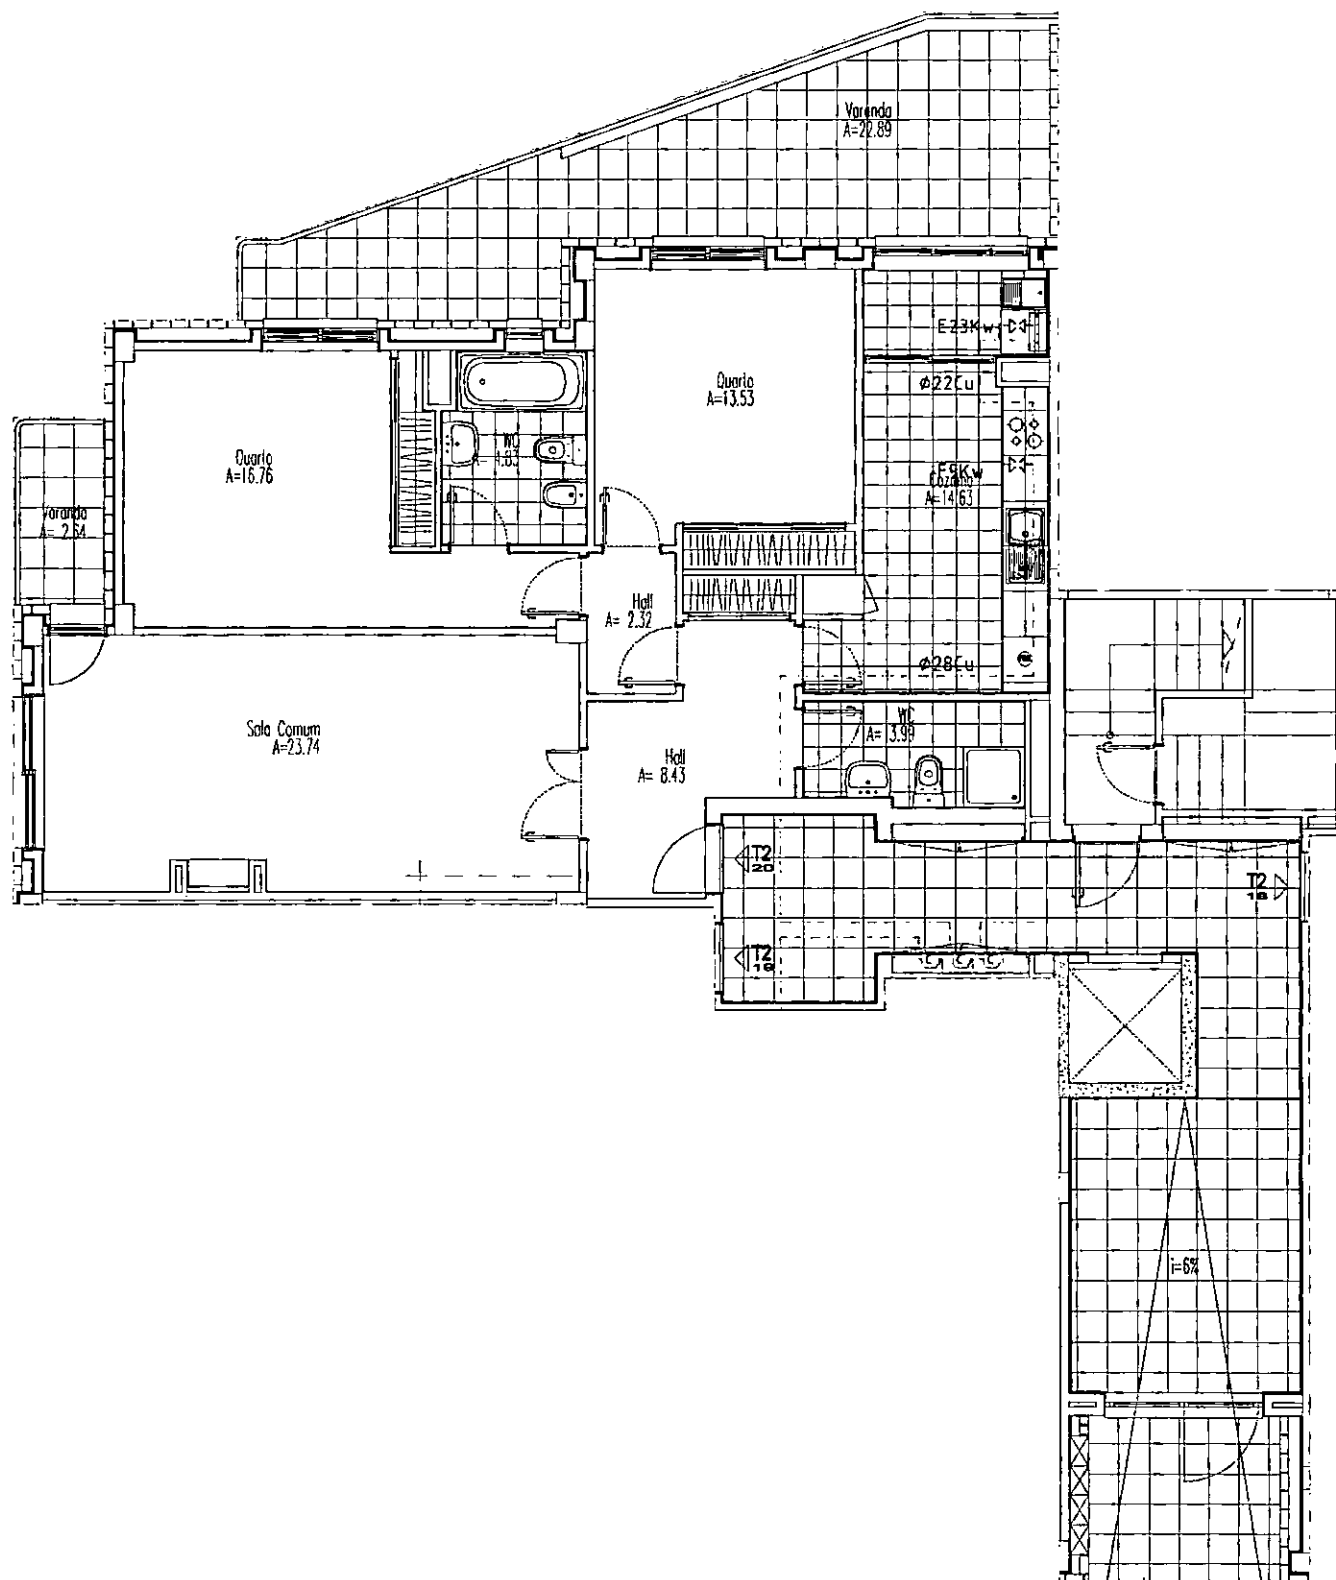

Entrada Esquerda
R/Chao
T2 Esquerdo Traseiras - Fracção AG
Rede de Abastecimento de Gas


ANEXOS

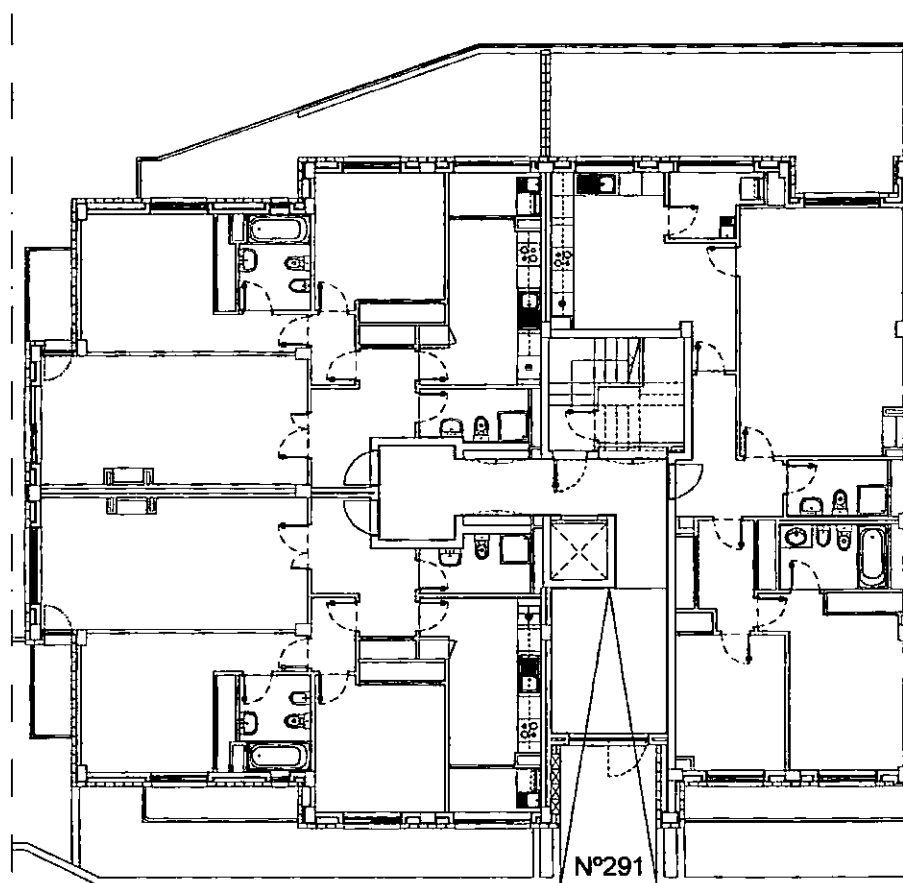

Rua das Agradas Novas

Planta do Piso de Entrada

Escala : 1/200

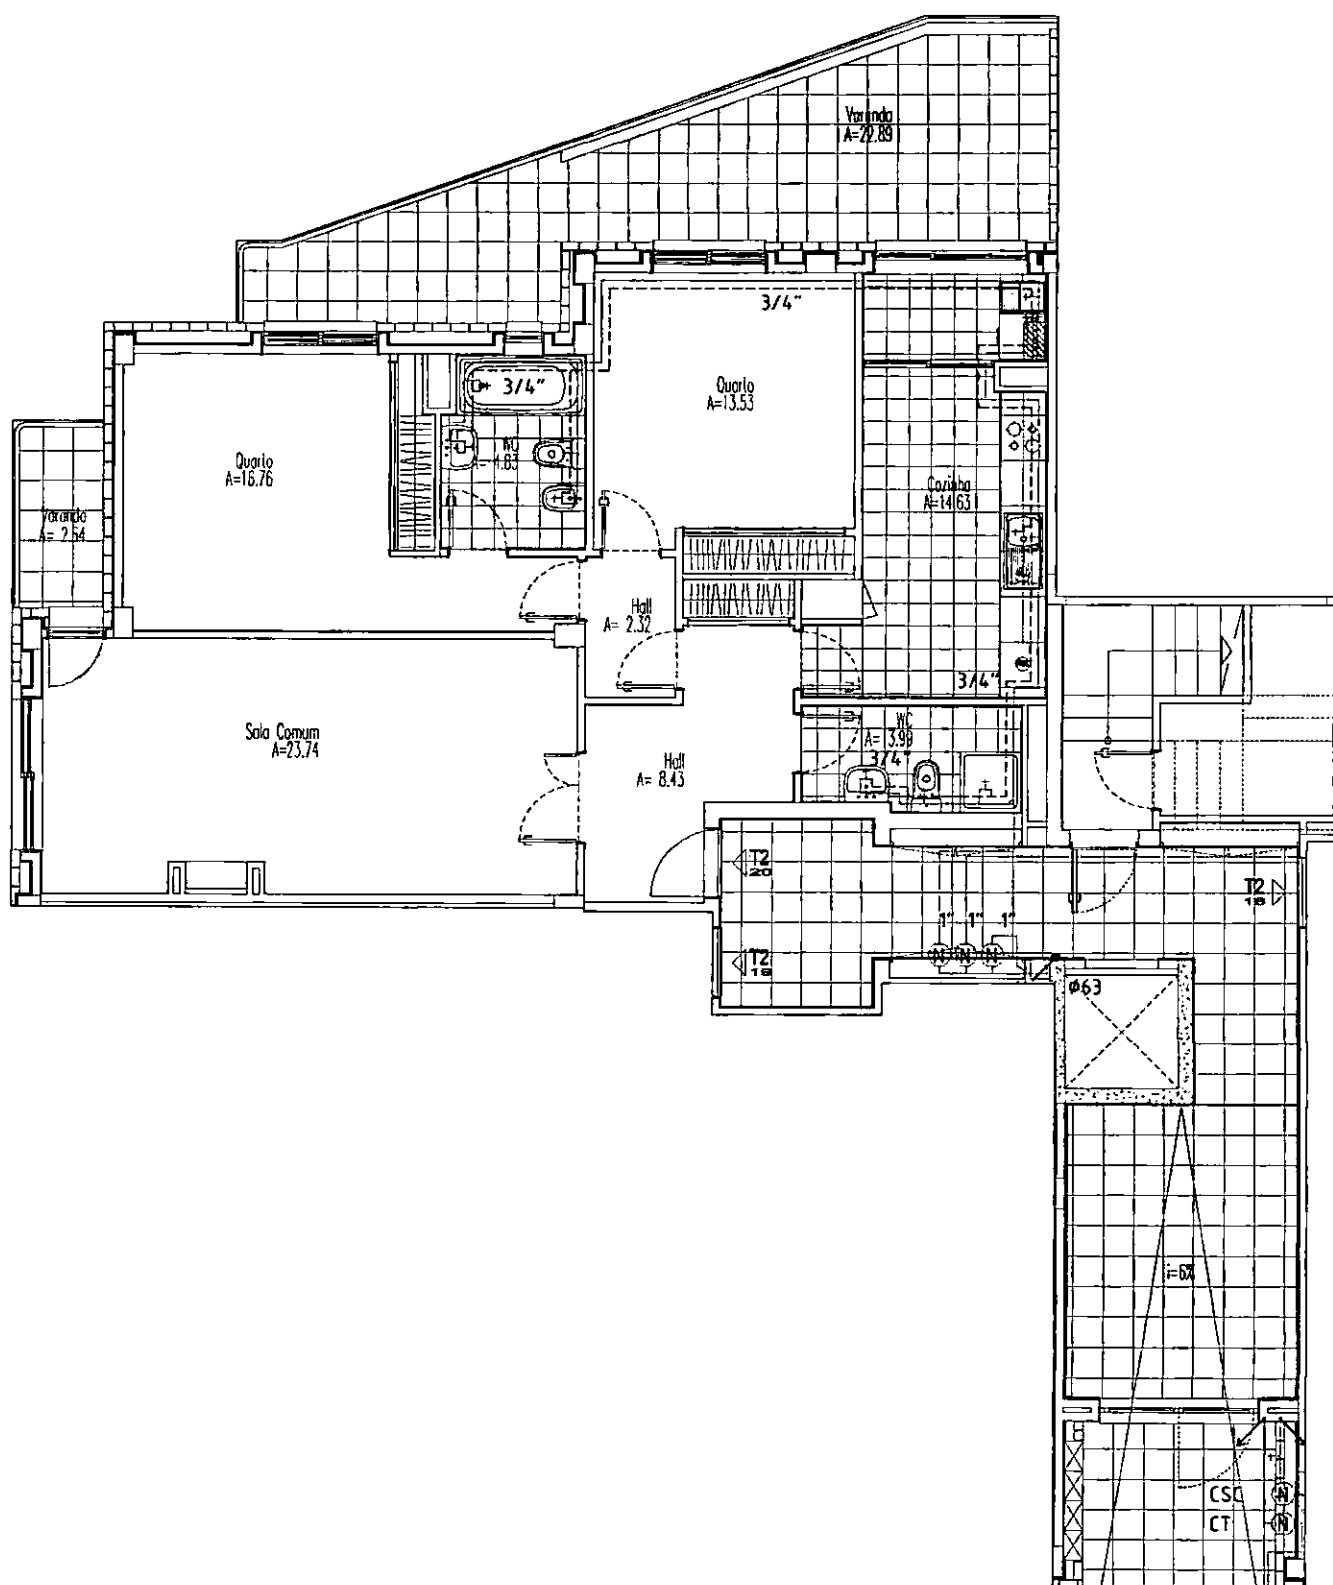

Entrada Esquerda
R/Chao
T2 Esquerdo Traseiras - Fracção AG
Rede de Abastecimento de Agua

