



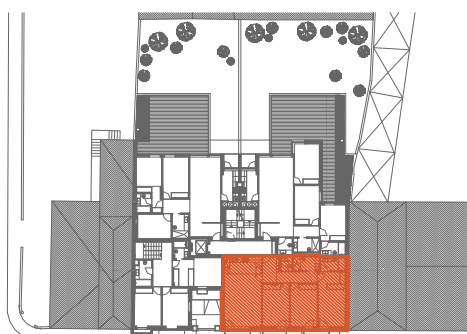

ÁREA TOTAL	115.75m²
ÁREA BRUTA	112.10m²
ÁREA VARANDAS	3.65m²

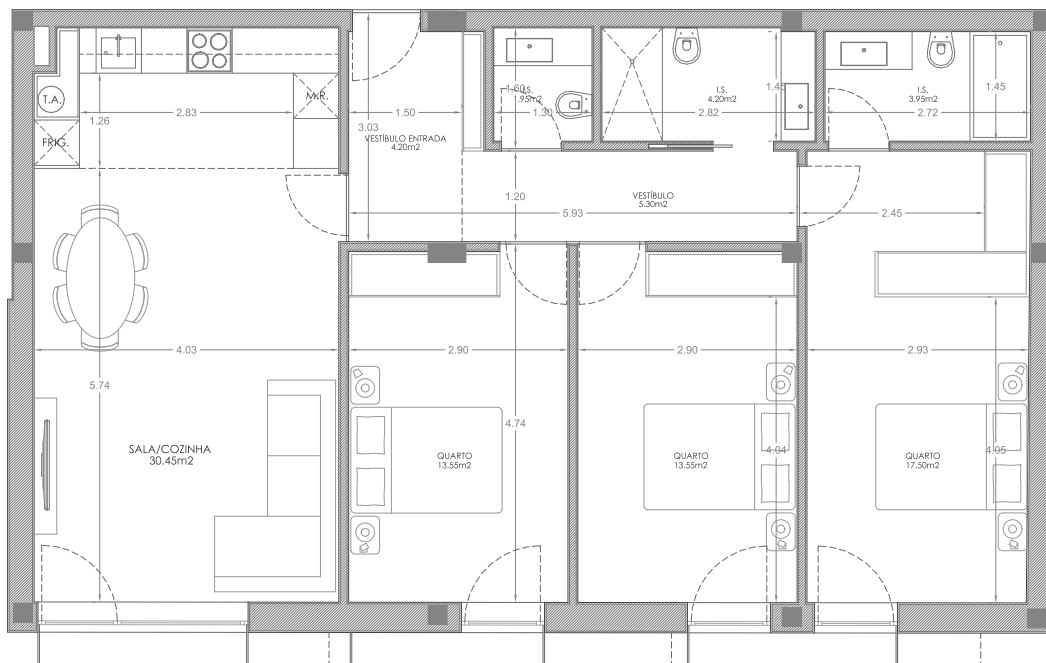

Rua Damião Góis nº 9 - S/L - direito/frente 4050-225 Porto | telf/fax: 225096171 | tlm: 917218426 | email: alvesdias.arquitectos@gmail.com

REQUERENTE:
CARLOS RODRIGUES
ANTÓNIO SOARES

IDENTIFICAÇÃO DA OBRA:
RUA DO BONFIM - 680

PROCESSO:
LIC. OBRAS ALT. E AMPLIAÇÃO

ESCALA:
1/100

AUTOR:
PAULO DIAS, arq.º
COLABOROU:
MÁRCIO CARVALHO, arq.º; SÓNIA LOURENÇO, arq.ª

DATA:
JANEIRO 2023

FRAÇÃO E - T3
PISO 1 DIR.FRT.

DESENHO Nº:

01 /01

P00_00 | REV00