



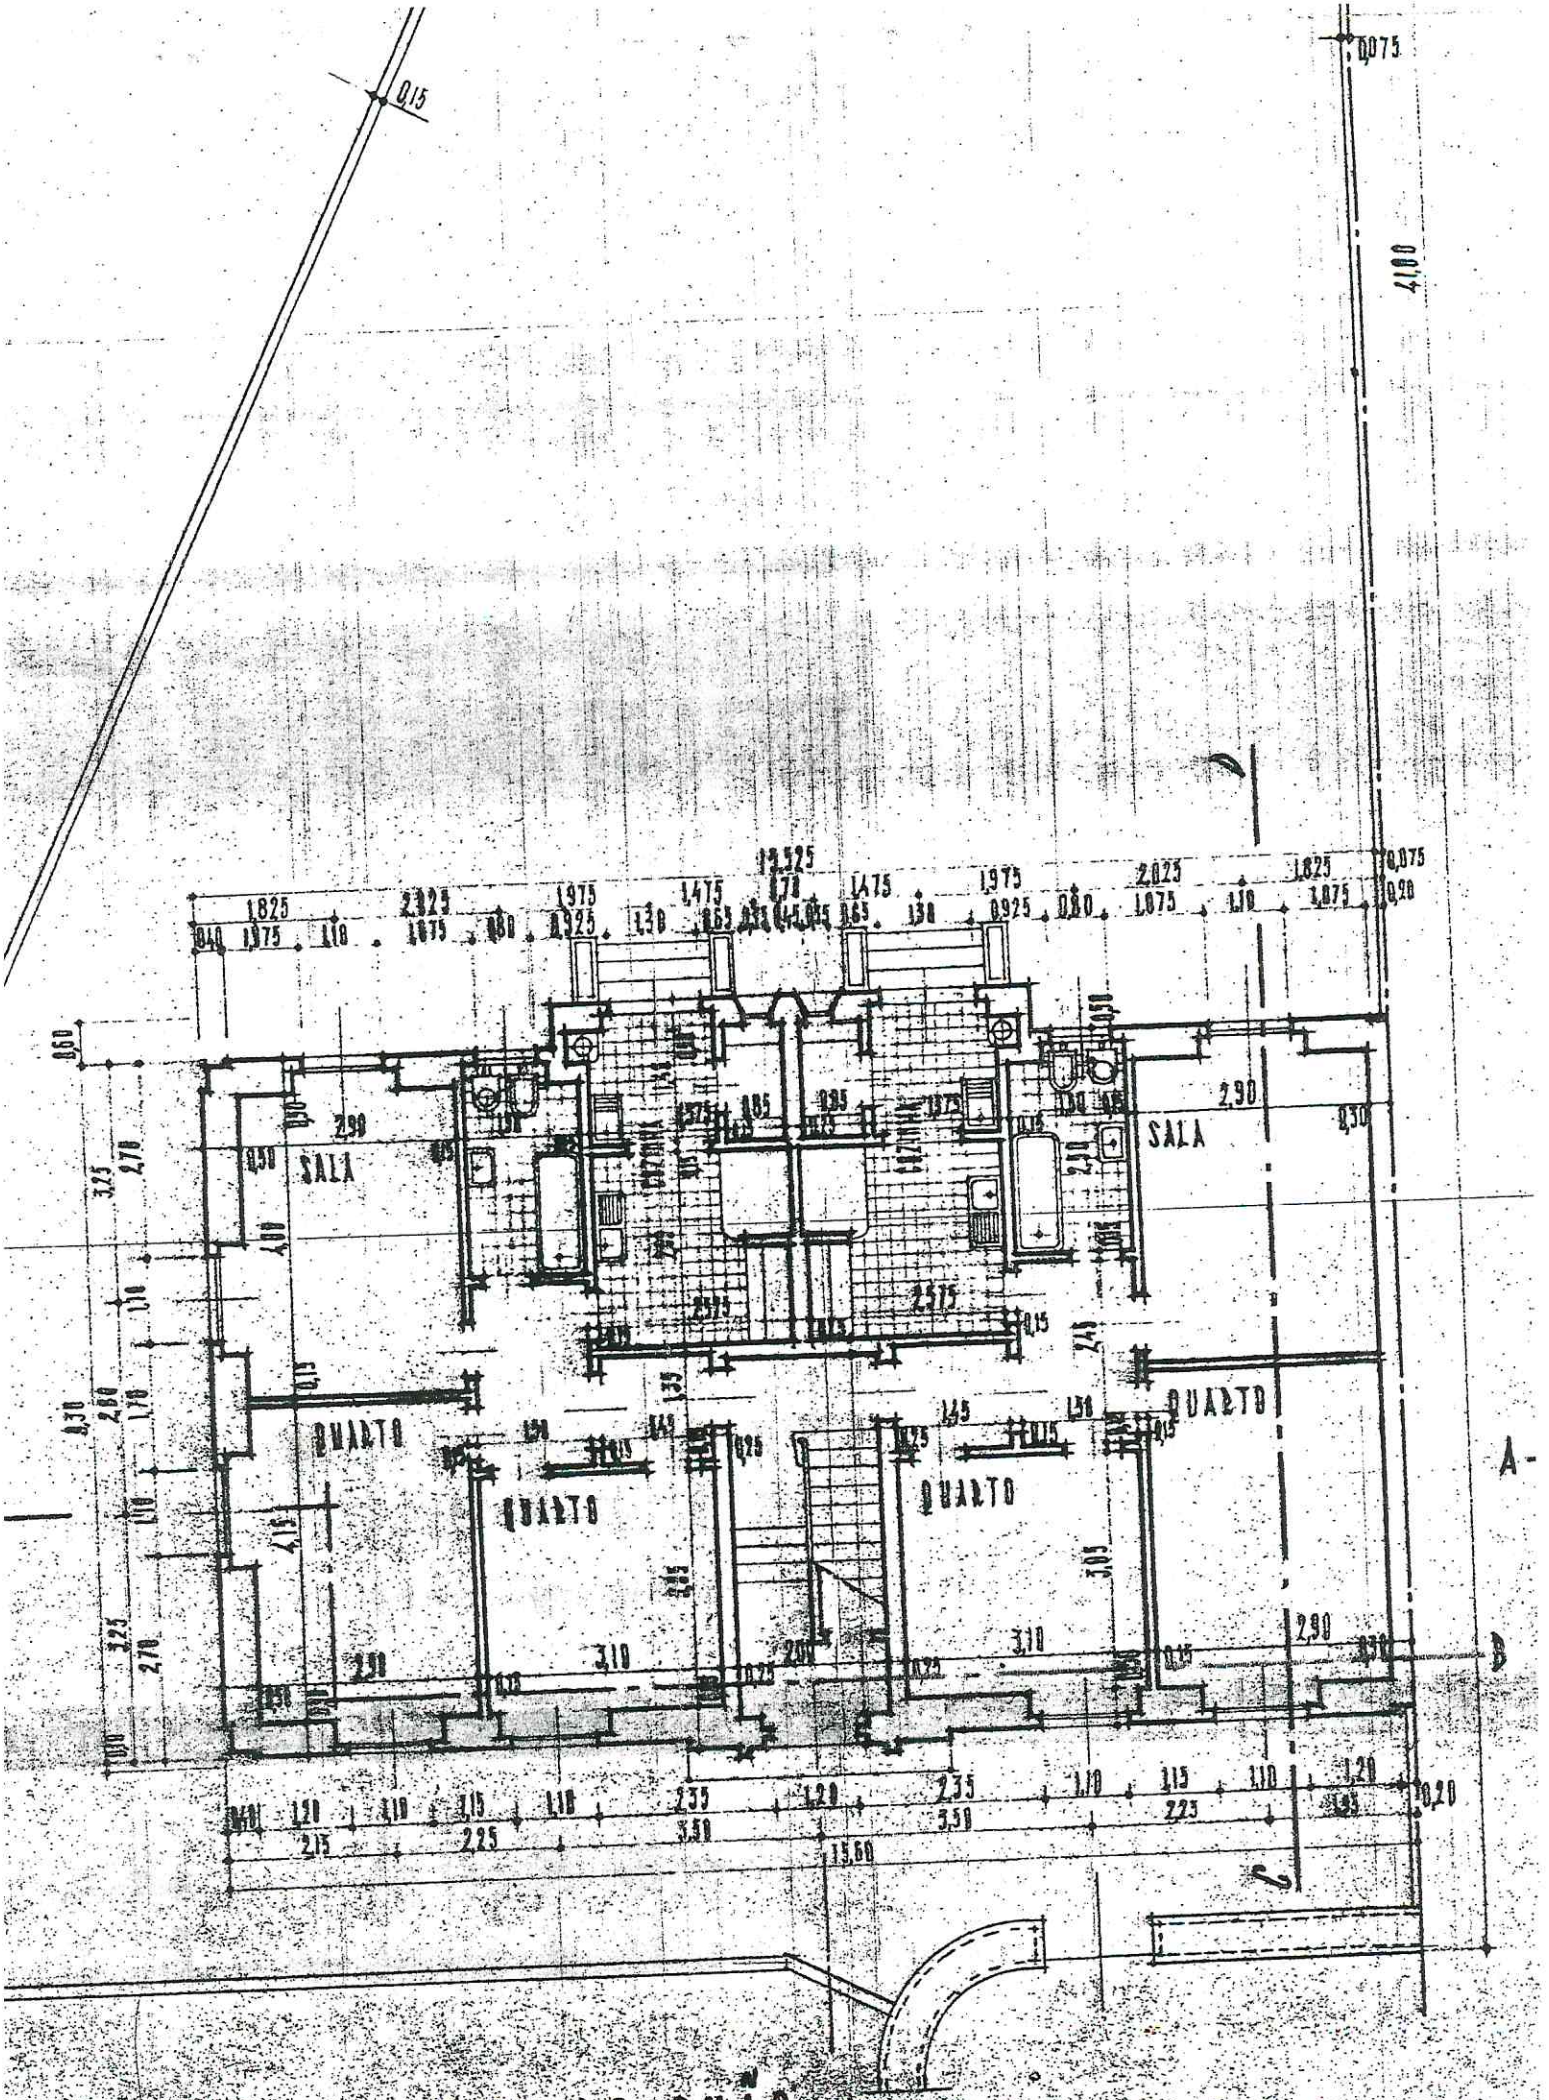

PLANTA DO 1º-DO-CHÃO.


C O

PLANTA DA COBERTURA.

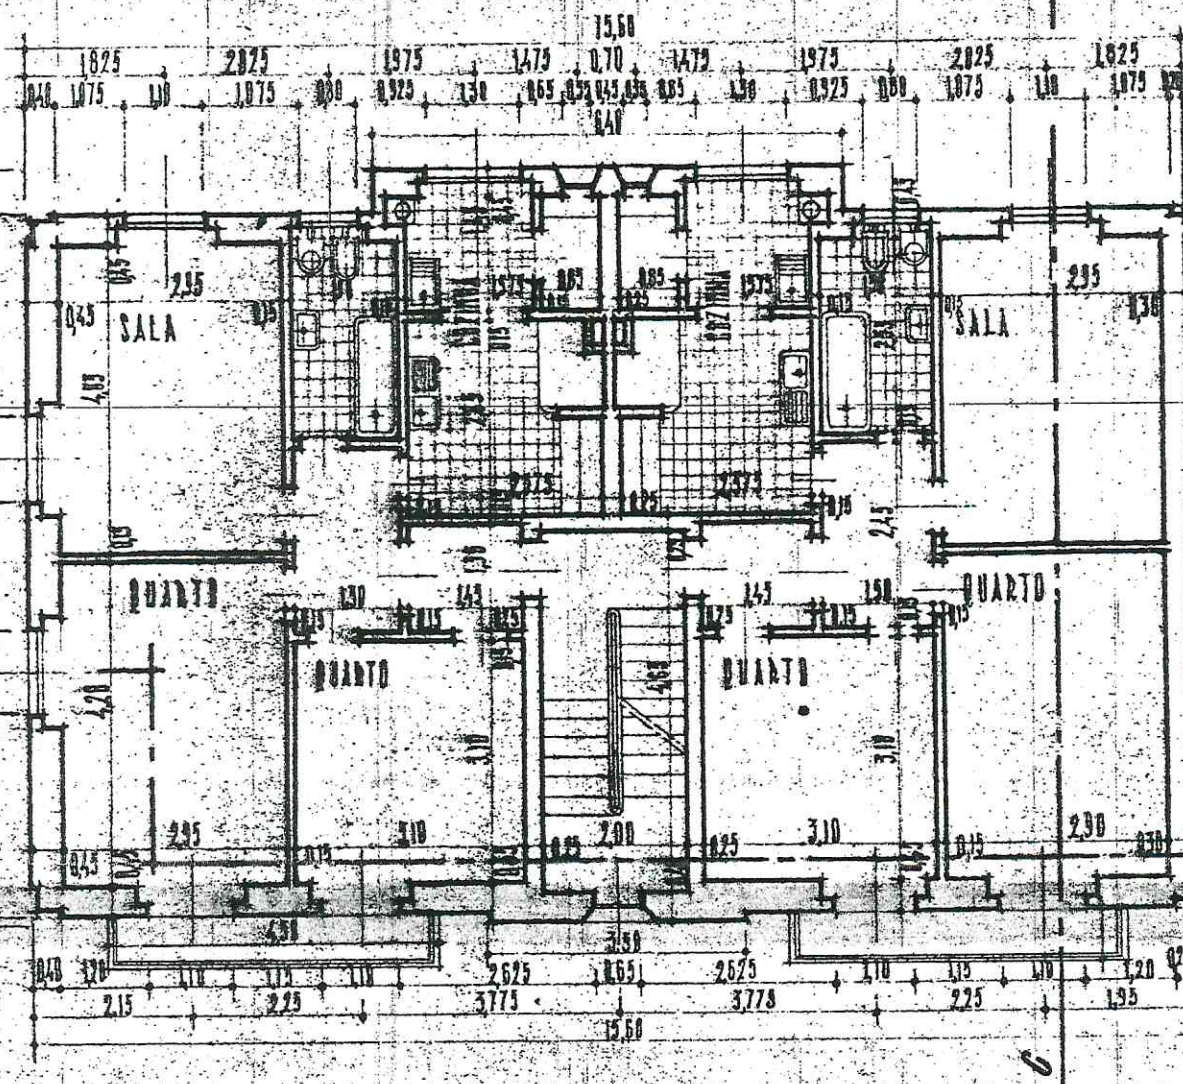

PLANTA DO 1º ANDAR.

~ ESCALA ~ 1:100 ~

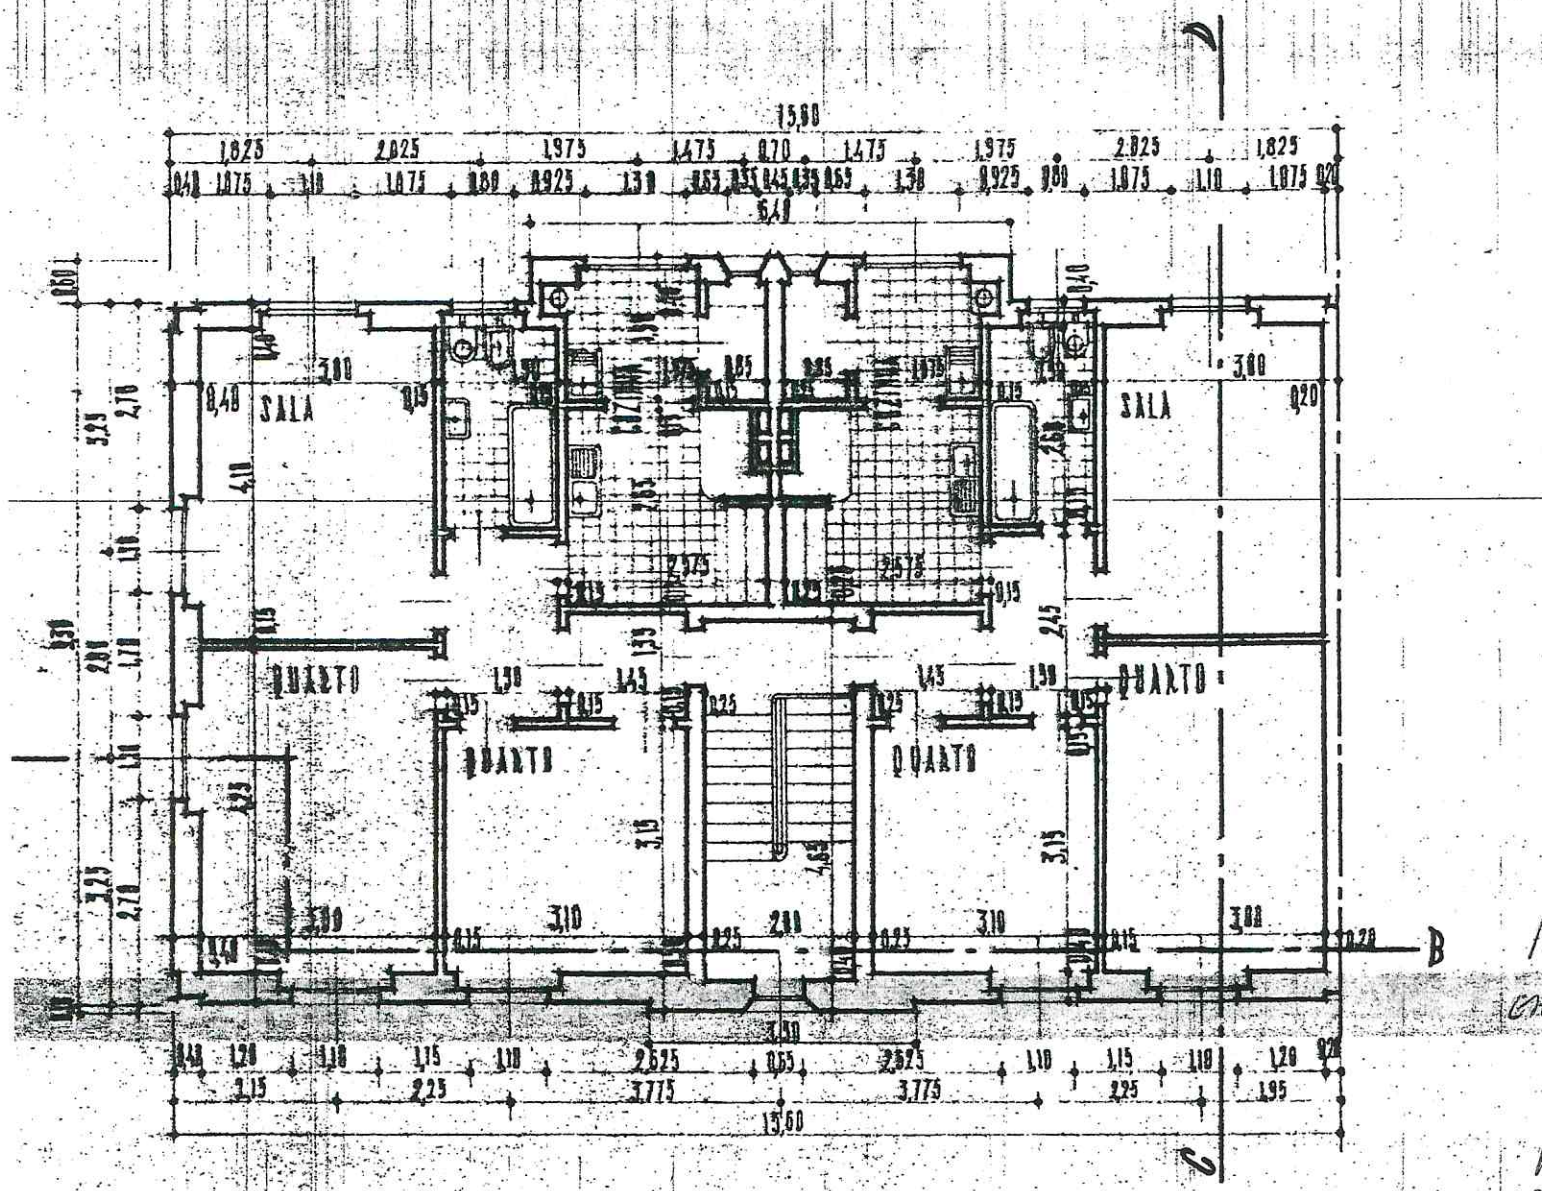

PLANTA DO 2º ANDAR

O ARQUITET

