

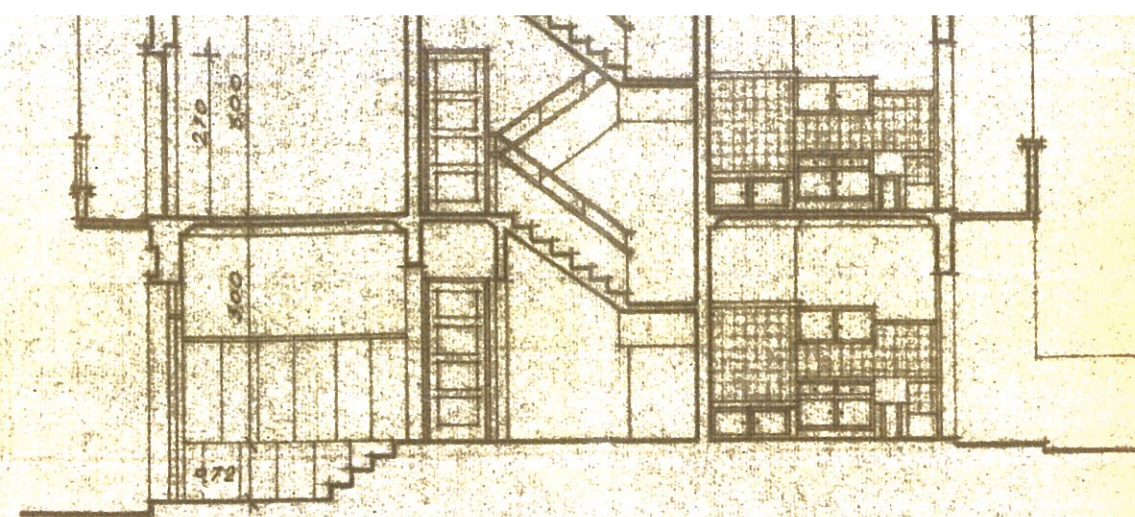
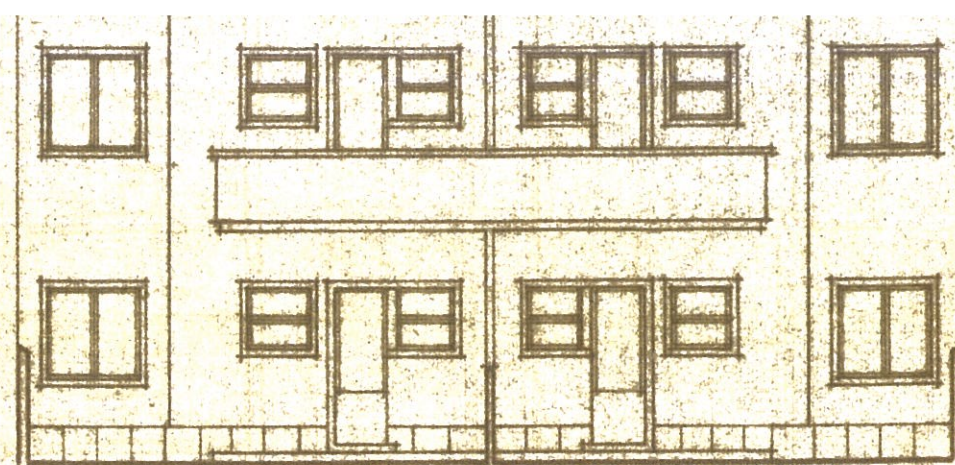
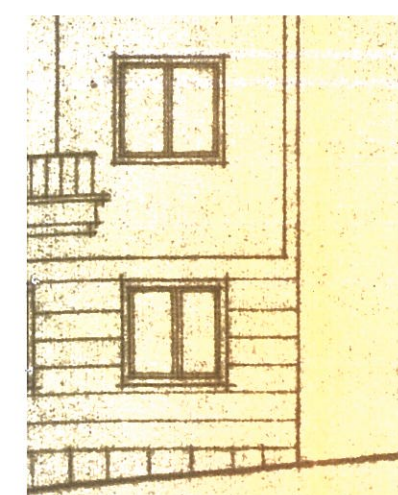


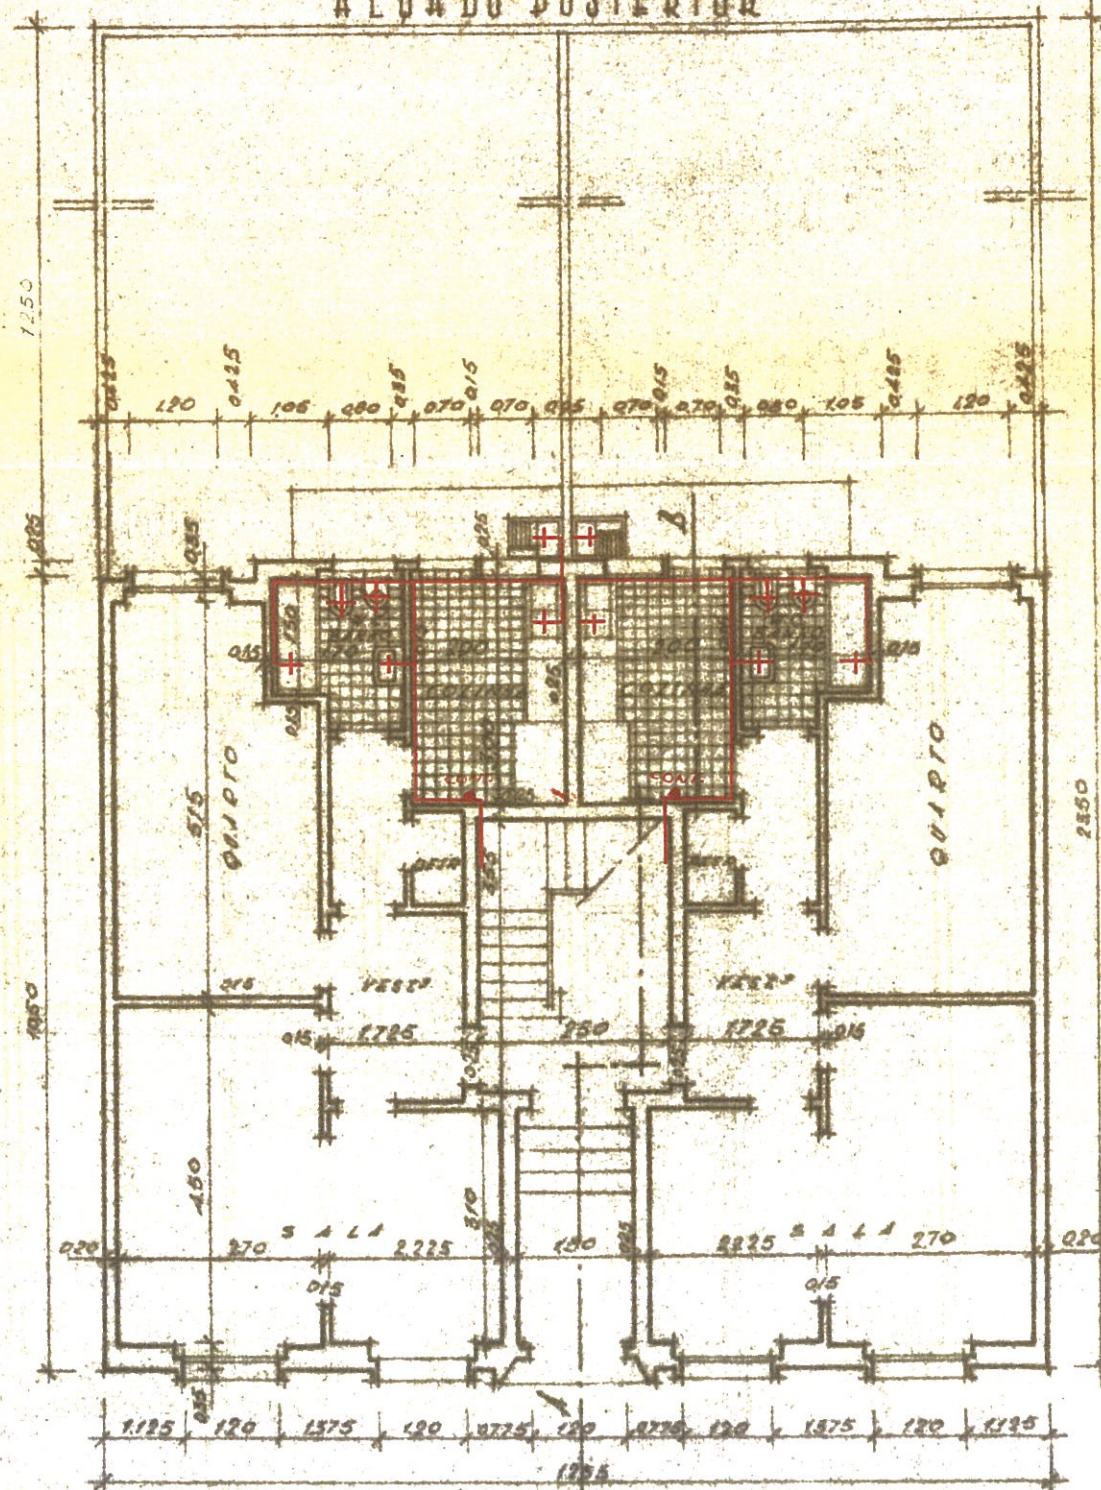


ALÇADO POSTERIOR

CORTE A-B

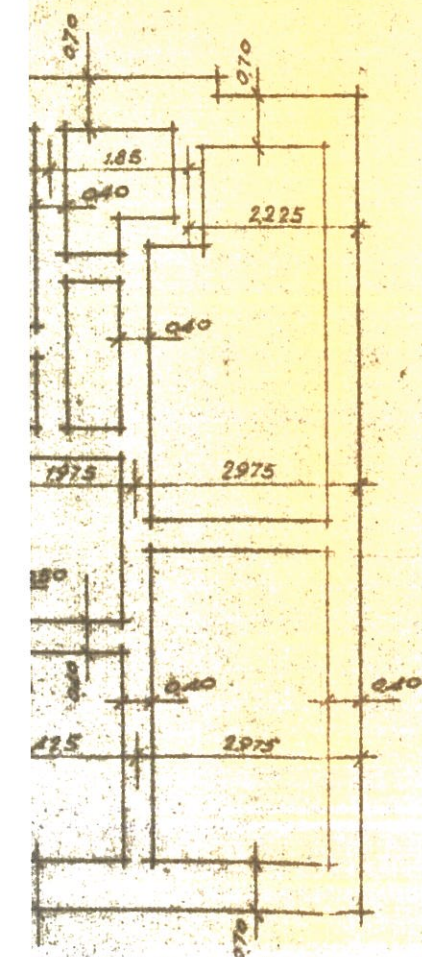

PLANTA DO 1º ANDAR

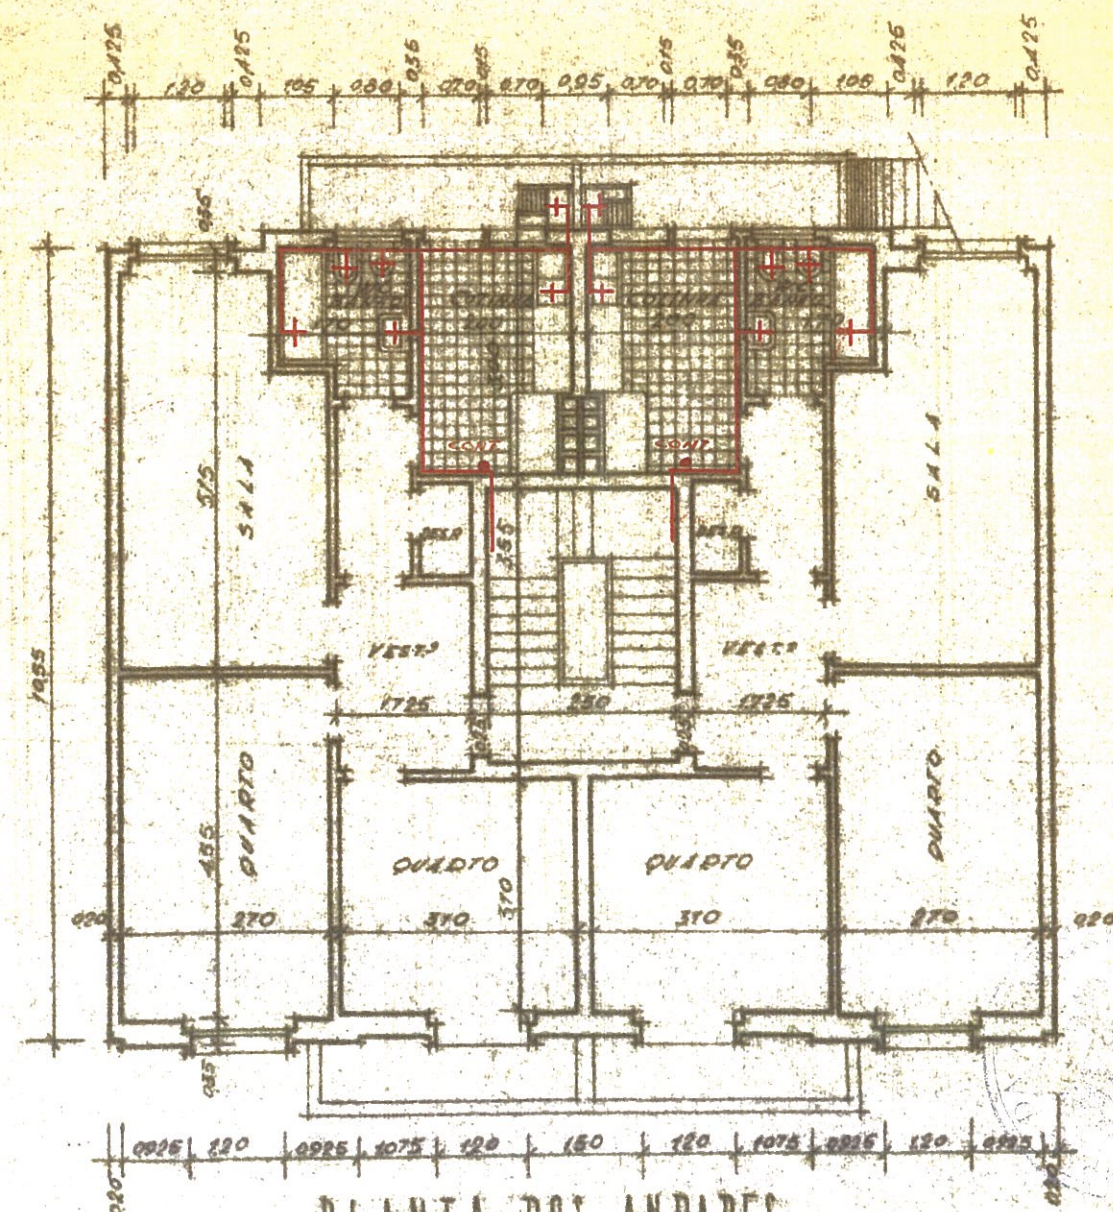

PLANTA DOS ANDARES

302-08/15+  
A  
astobkazy