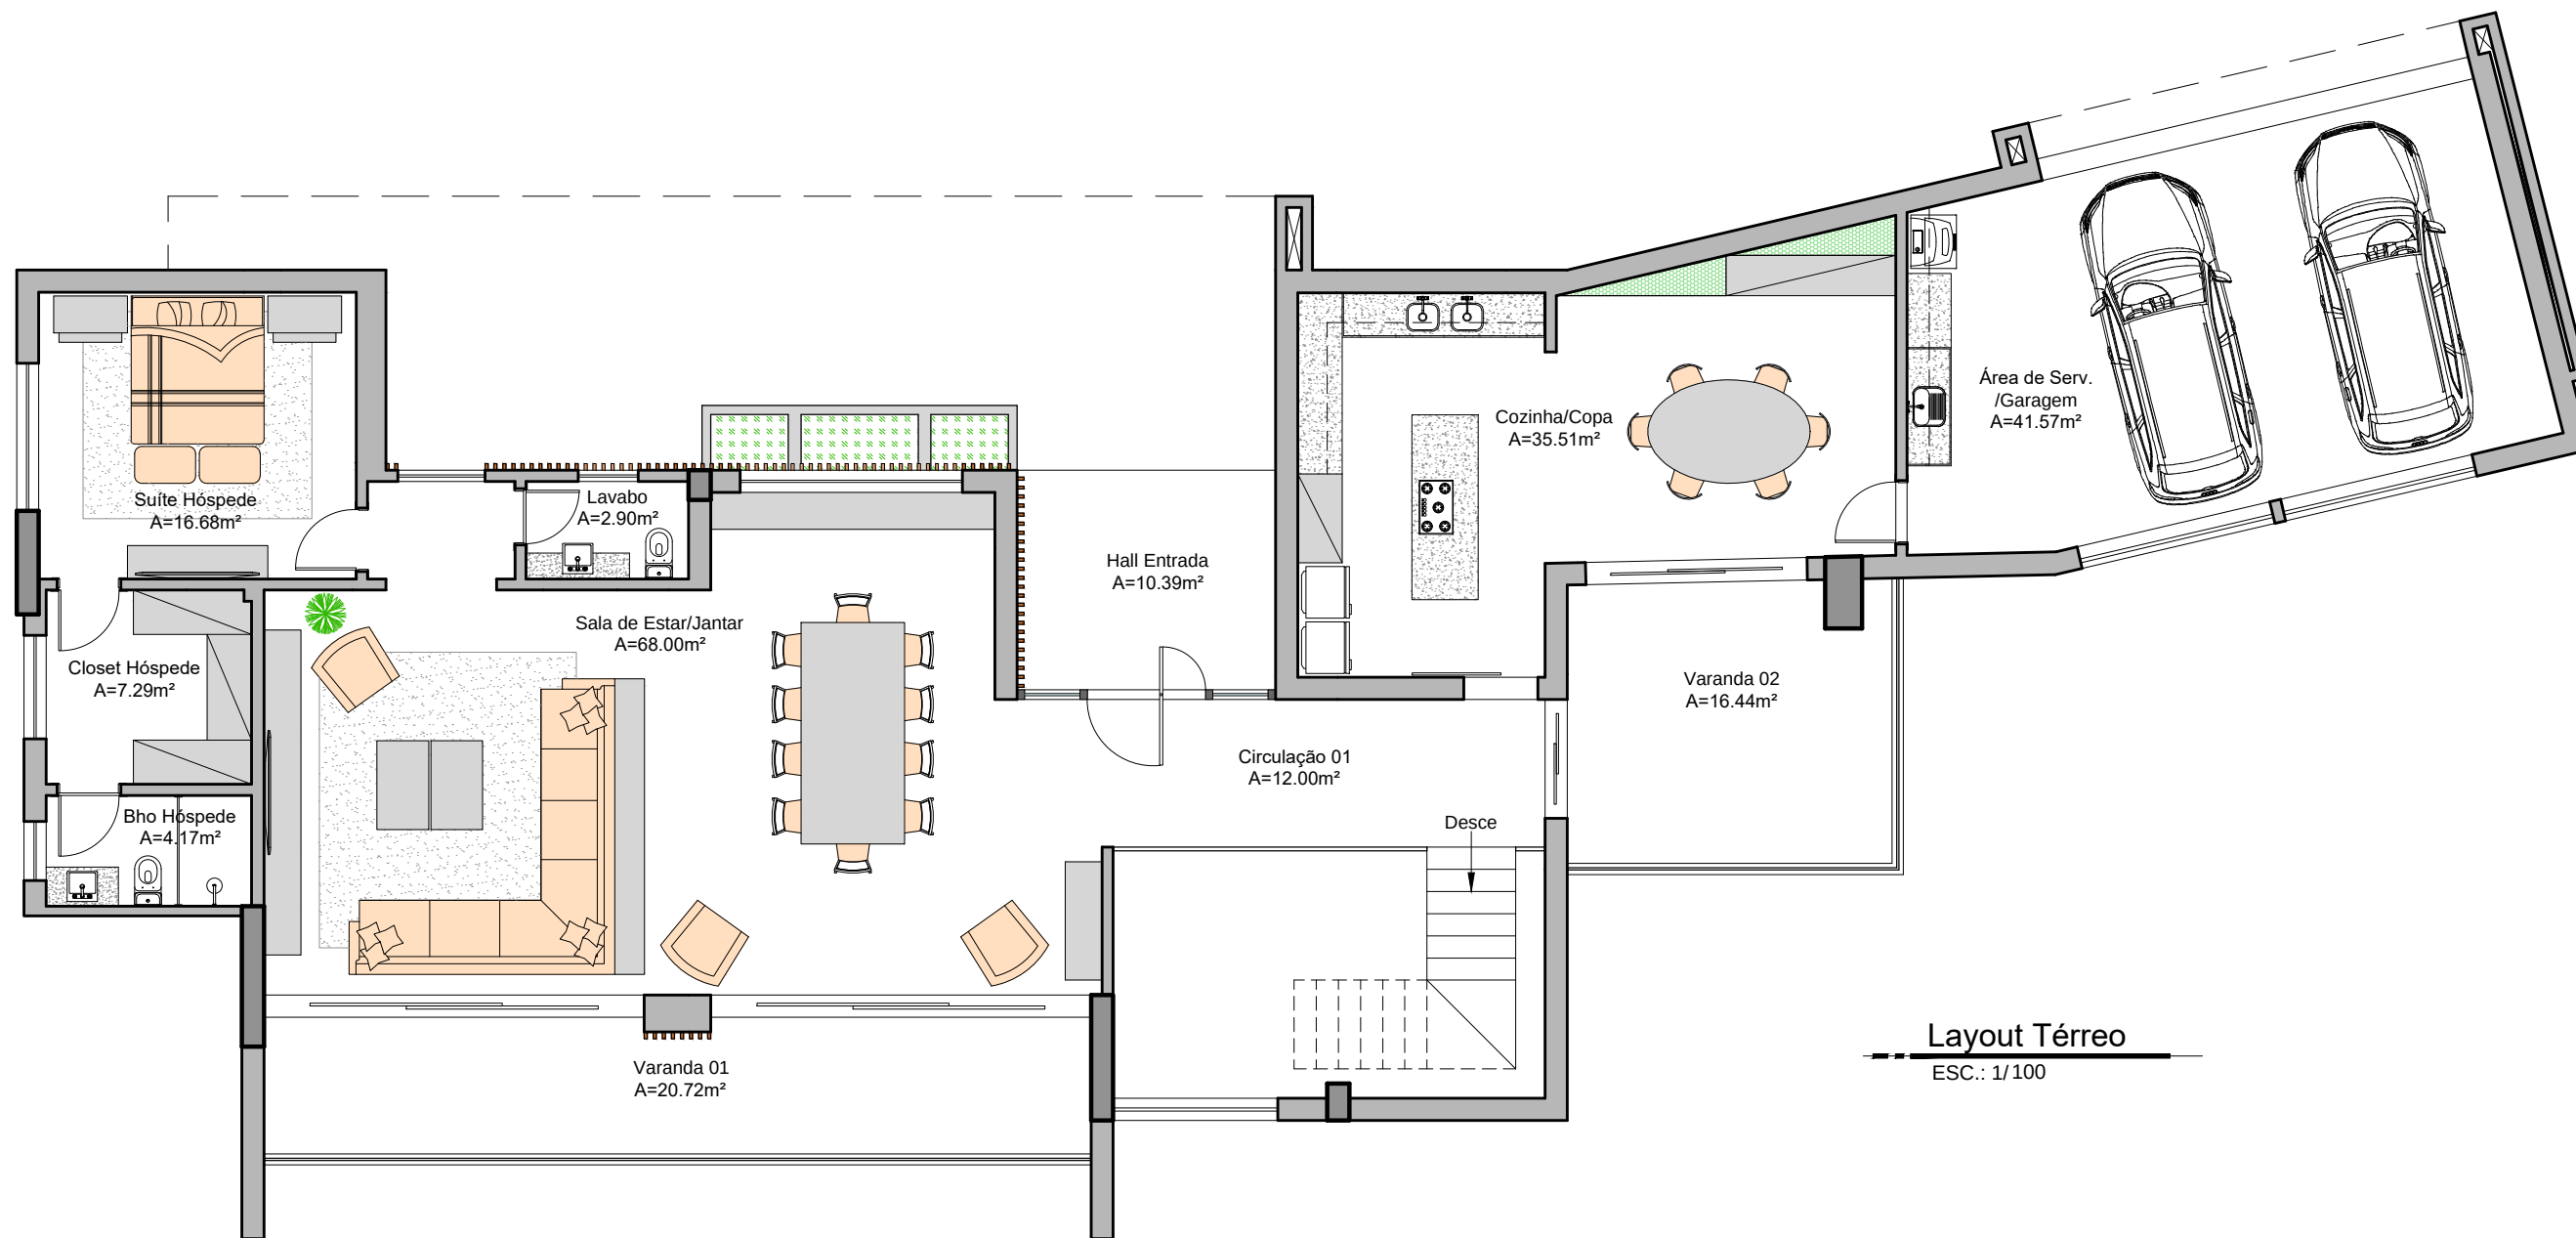


**LEGENDA:****OBSERVAÇÕES:**

01) Todas as medidas deverão ser conferidas no local da obra.

C BARQUITETOS

TRAV. BENJAMIN CONSTANT 916 - REDUTO
BELÉM - PA FONE: (91) 3241 - 9852

Título: Layout Térreo

Cliente: Cláudio Alencar

Desenvolvimento:
Ananda Spinola

Projeto:
Residência

Local:
Lisboa - Portugal

Escala:
Indicada

Data:
Novembro 2015

NOTAS:


00) EMISSÃO INICIAL - 06/11/2015
00) **Revisão** - 00/00/0000:

Prancha N°:

01

DIREITOS RESERVADOS -
LEI 9610 DE 19/12/98

A REPRODUÇÃO OU EXECUÇÃO NO SEU TODO OU PARTE DESTA PROJETO, SEM A
PRÉVIA AUTORIZAÇÃO DE SEU AUTOR, FICARÁ SUJEITA AS MEDIDAS LEGAIS CABÍVEIS.
A ALTERAÇÃO DESTA PROJETO EXIME SEU AUTOR DE QUALQUER RESPONSABILIDADES POSTERIORES.

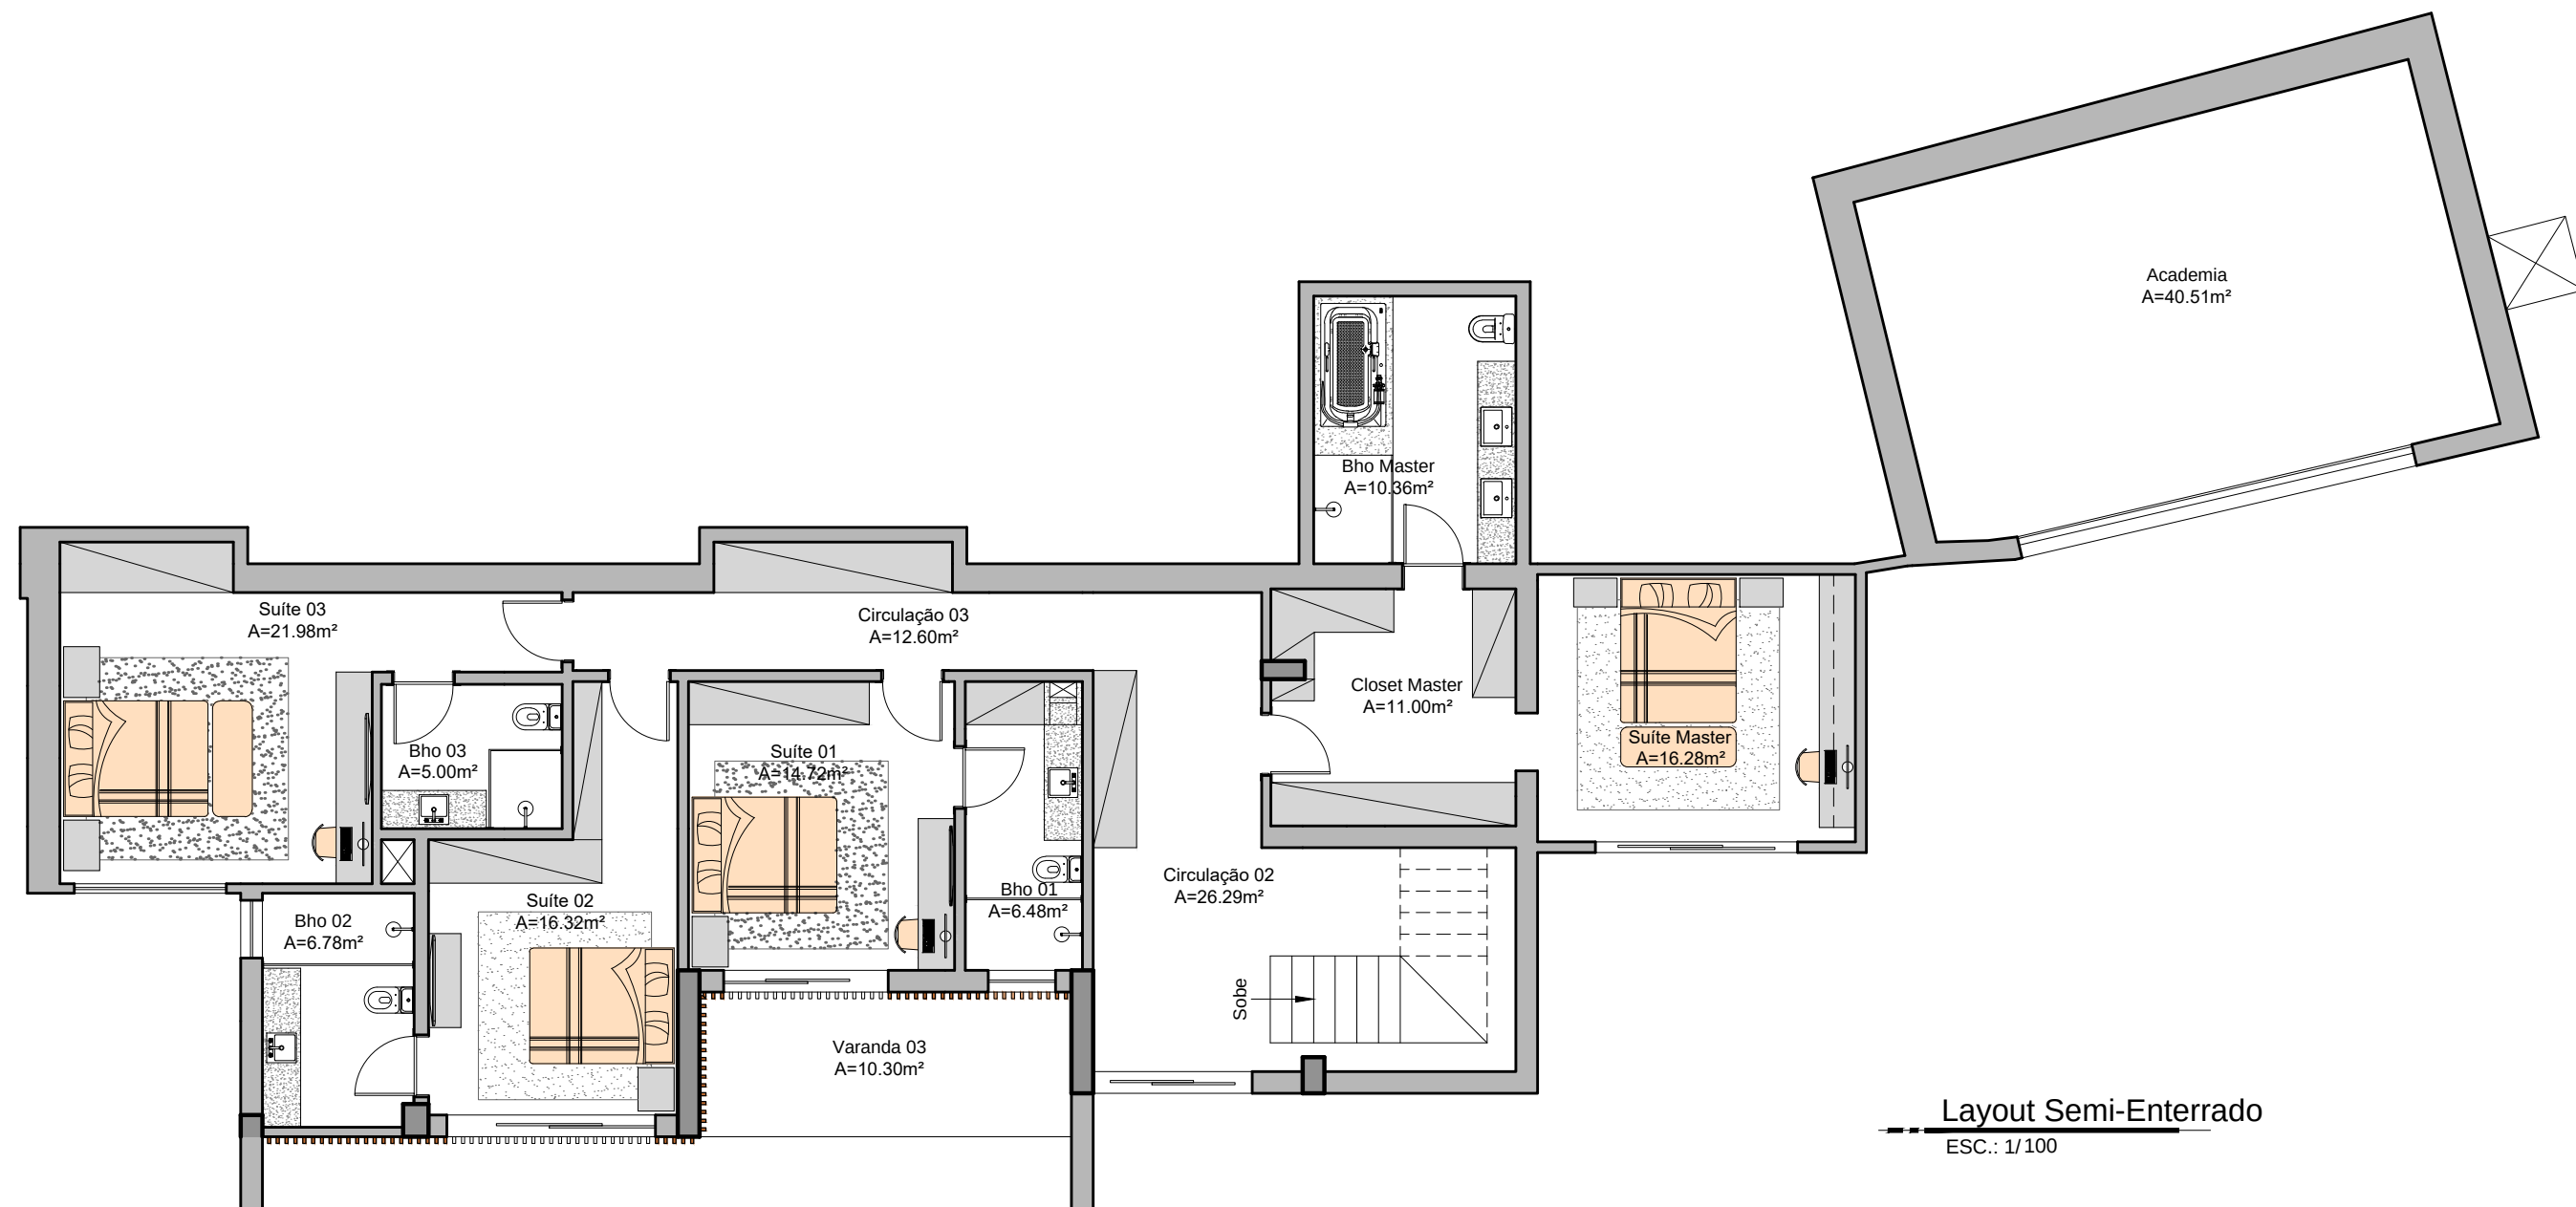

Layout Semi-Enterrado
ESC.: 1/100

LEGENDA:	OBSERVAÇÕES:	CBARQUITETOS TRAV. BENJAMIN CONSTANT 916 - REDUTO BELÉM - PA FONE: (91) 3241 - 9852	Título: Layout Semi-Enterrado			NOTAS: 00) EMISSÃO INICIAL - 06/11/2015 00) Revisão - 00/00/0000:	Prancha Nº:
	01) Todas as medidas deverão ser conferidas no local da obra.		Cliente: Cláudio Alencar	Projeto: Residência	Escala: Indicada		
			Desenvolvimento: Ananda Spinola	Local: Lisboa - Portugal	Data: Novembro 2015		