



320
m
30


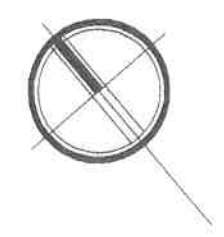


Hugo Rodrigues arquitecto 		
Título do projecto		
CONSTRUÇÃO DE UM EDIFÍCIO DE HABITAÇÃO		
Localização		
VILARINHO - LOUSÃ		
Fase		
FICHA TÉCNICA DA HABITAÇÃO		
Requerente		
ARQUILOUSÃ - SOCIEDADE DE CONSTRUÇÕES Lda		
Morada do requerente		
Qta S. PEDRO LOTE 26 LJ ESQ. - LOUSÃ		
Técnico		
HUGO RODRIGUES		
data: Maio de 2007		
título do desenho	escala	Nº da folha
PLANTA DE IMPLANTAÇÃO	1:500	01

319
7 31

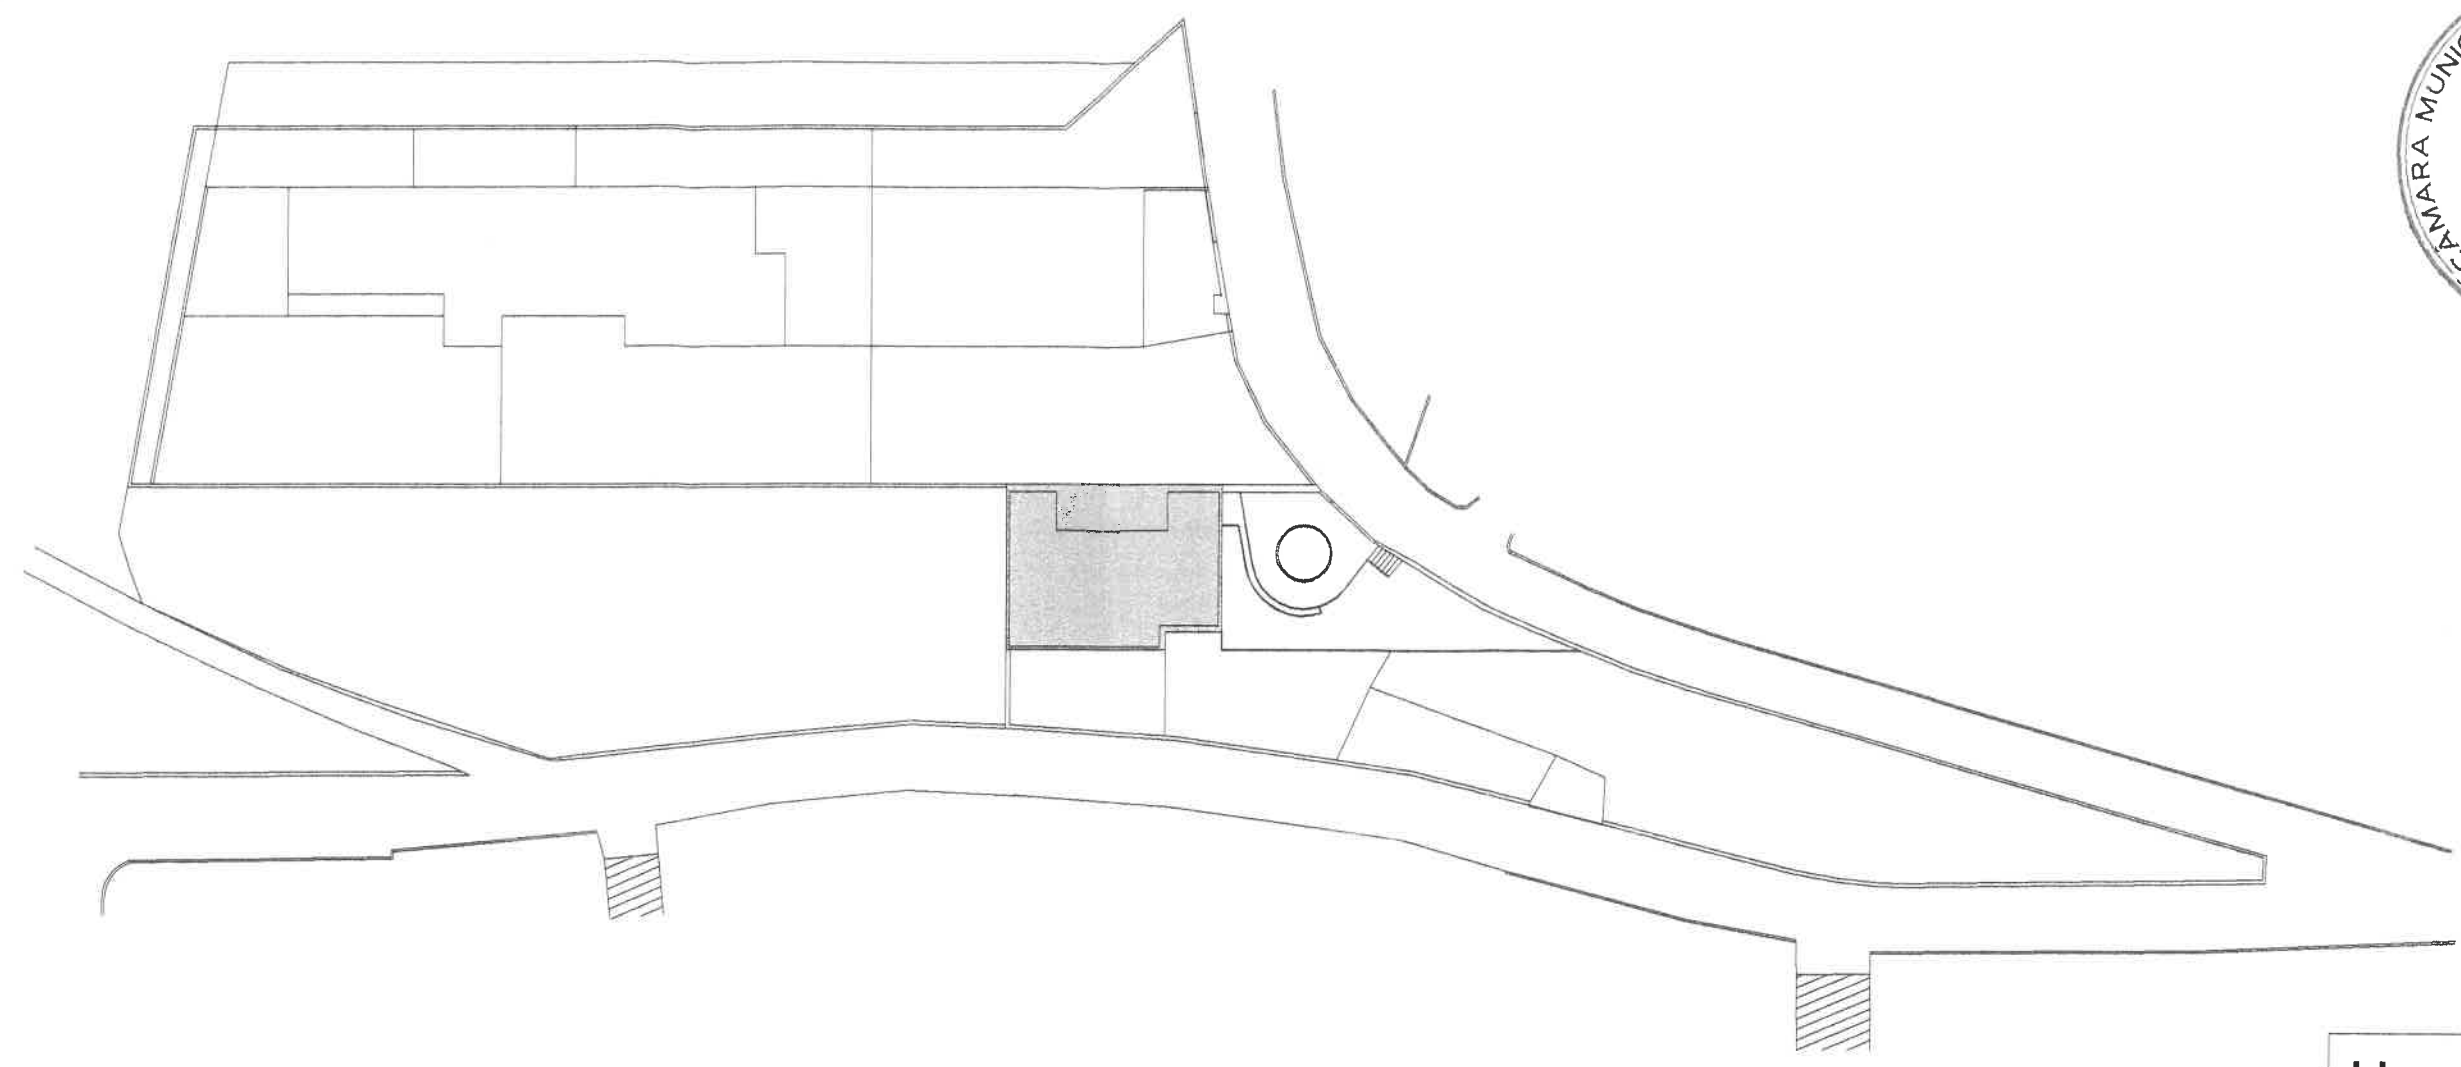

Anexo :
Planta simplificada do piso de entrada

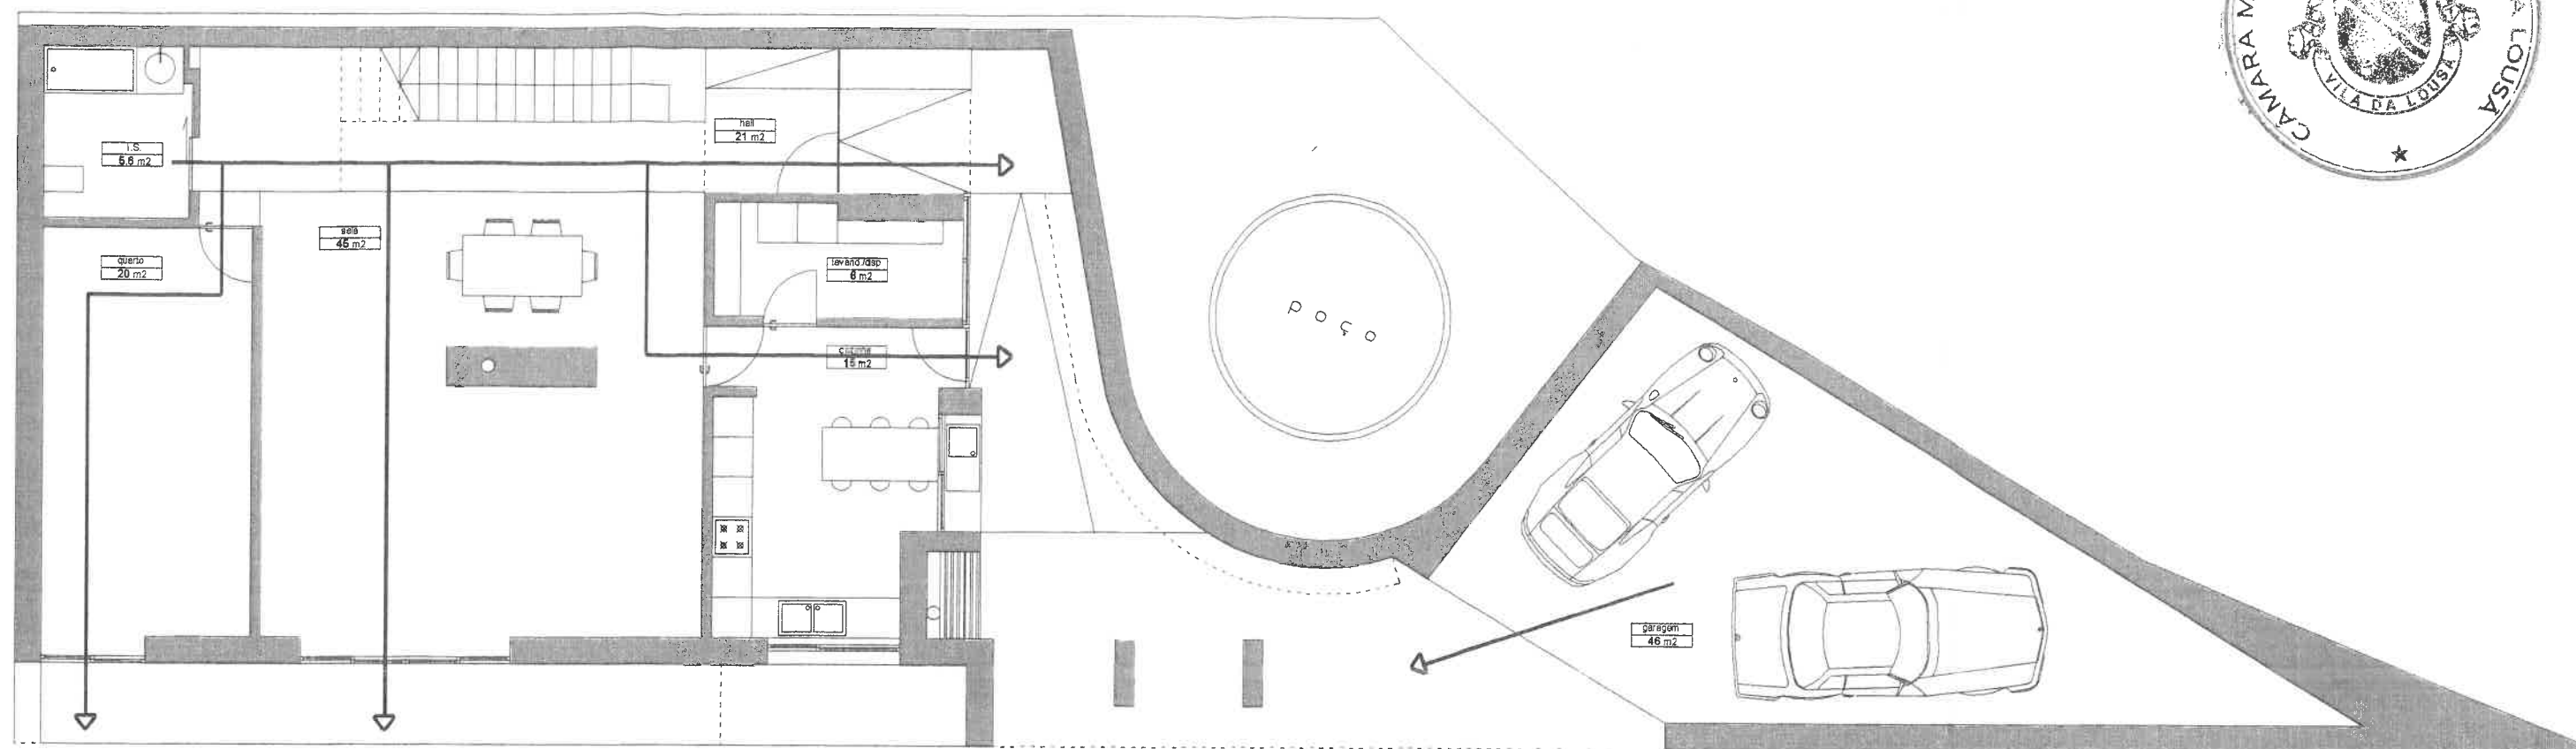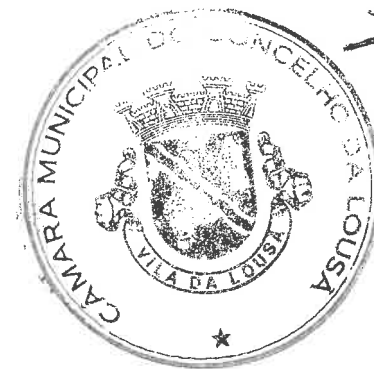

Hugo Rodrigues

arquitecto



Título do projecto

CONSTRUÇÃO DE UM EDIFÍCIO DE HABITAÇÃO

Localização	
-------------	--

VILARINHO - LOUSÃ

Fase

FICHA TÉCNICA DA HABITAÇÃO

Requerente

ARQUILOUSÁ - SOCIEDADE DE CONSTRUÇÕES Lda

Morada do requerente

Qta S. PEDRO LOTE 26 LJ ESQ. - LOUSÃ

Técnico

data: Maio de 2007

título do desenho

PLANTA
SIMPLIFICADA
PISO ENTRADA

escala

1:500

Nº da folha


02



3.17
E 33

Anexo :
Planta(s) simplificada(s) da habitação

316
34

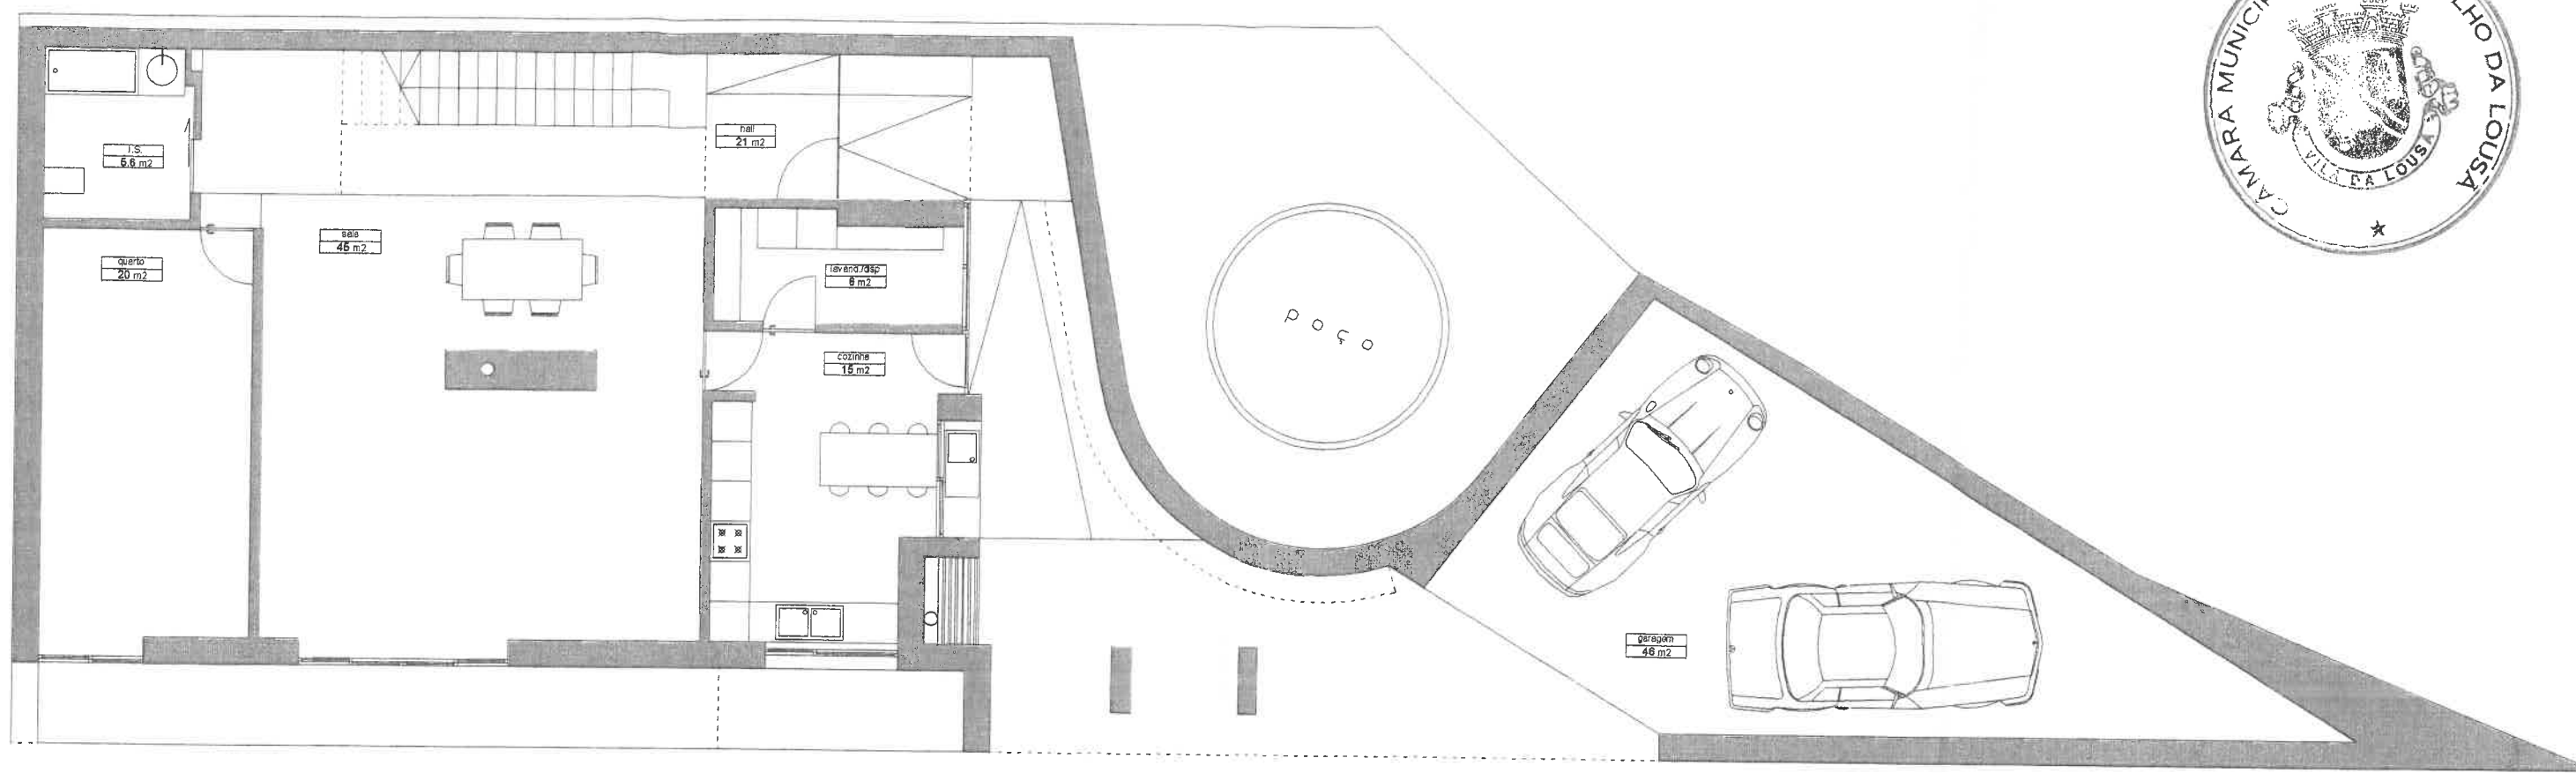

Hugo Rodrigues

arquitecto



Título do projecto

CONSTRUÇÃO DE UM EDIFÍCIO DE HABITAÇÃO

Localização

VILARINHO - LOUSÃ

Fase

FICHA TÉCNICA DA HABITAÇÃO

Requerente

ARQUILOUSÃ - SOCIEDADE DE CONSTRUÇÕES Lda

Morada do requerente

Qta S. PEDRO LOTE 26 LJ ESQ. - LOUSÃ

Técnico

~~Arquiteto Hugo Rodrigues~~

data: Maio de 2007

título do desenho



PLANTA
PISO 0

escala

1:500
100

Nº da folha

03

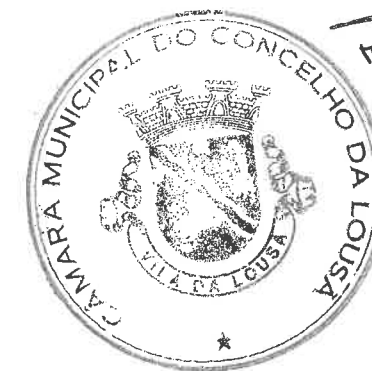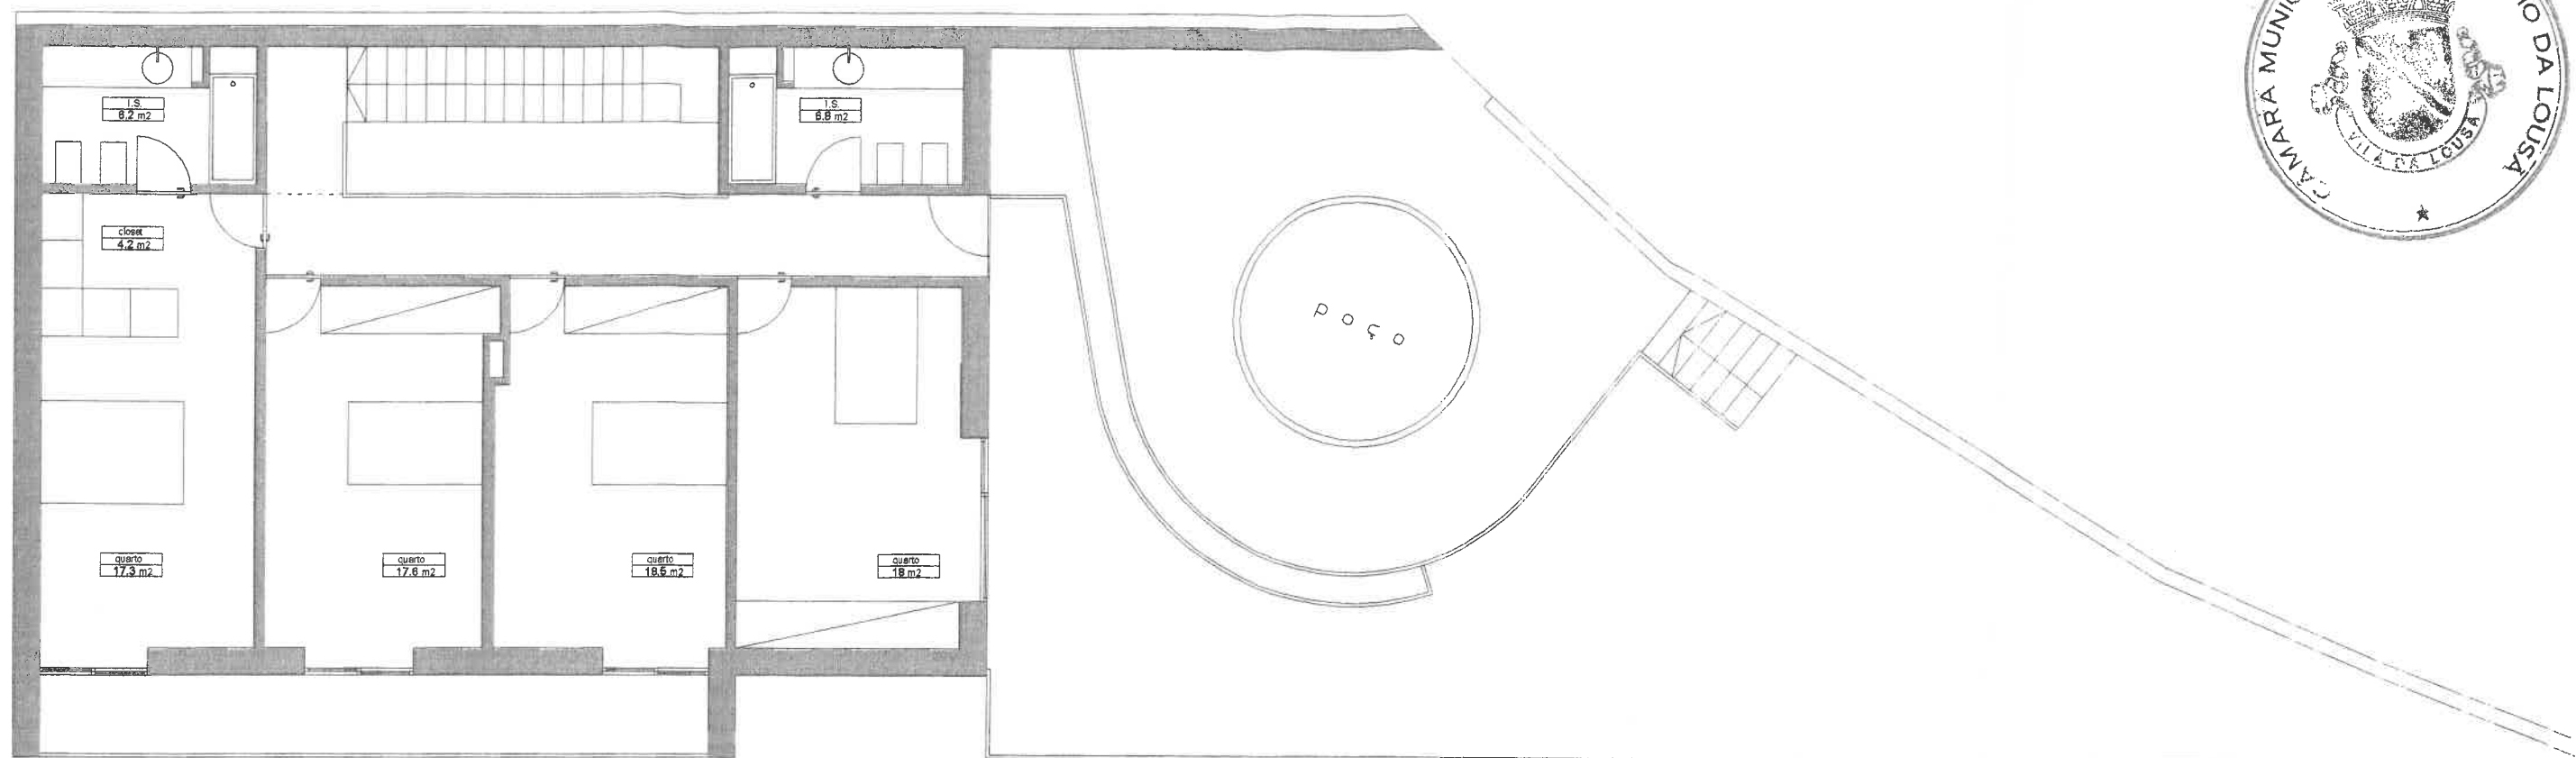

Hugo Rodrigues

arquitecto

Título do projecto

CONSTRUÇÃO DE UM EDIFÍCIO DE HABITAÇÃO

Localização

VILARINHO - LOUSÃ

Fase

FICHA TÉCNICA DA HABITAÇÃO

Requerente

ARQUILOUSÃ - SOCIEDADE DE CONSTRUÇÕES

Morada do requerente

Qta S, PEDRO LOTE 26 LJ ESQ. - LOUSÃ

Técnico

data: Maio de 2007

título do desenho

PLANTA
PISO 1

escala

~~1:500~~
1:100

nº da folha

04