


				PM	rub.
			1460EPAR_00		designação
		FEV 2022			data
CAD	esp.				

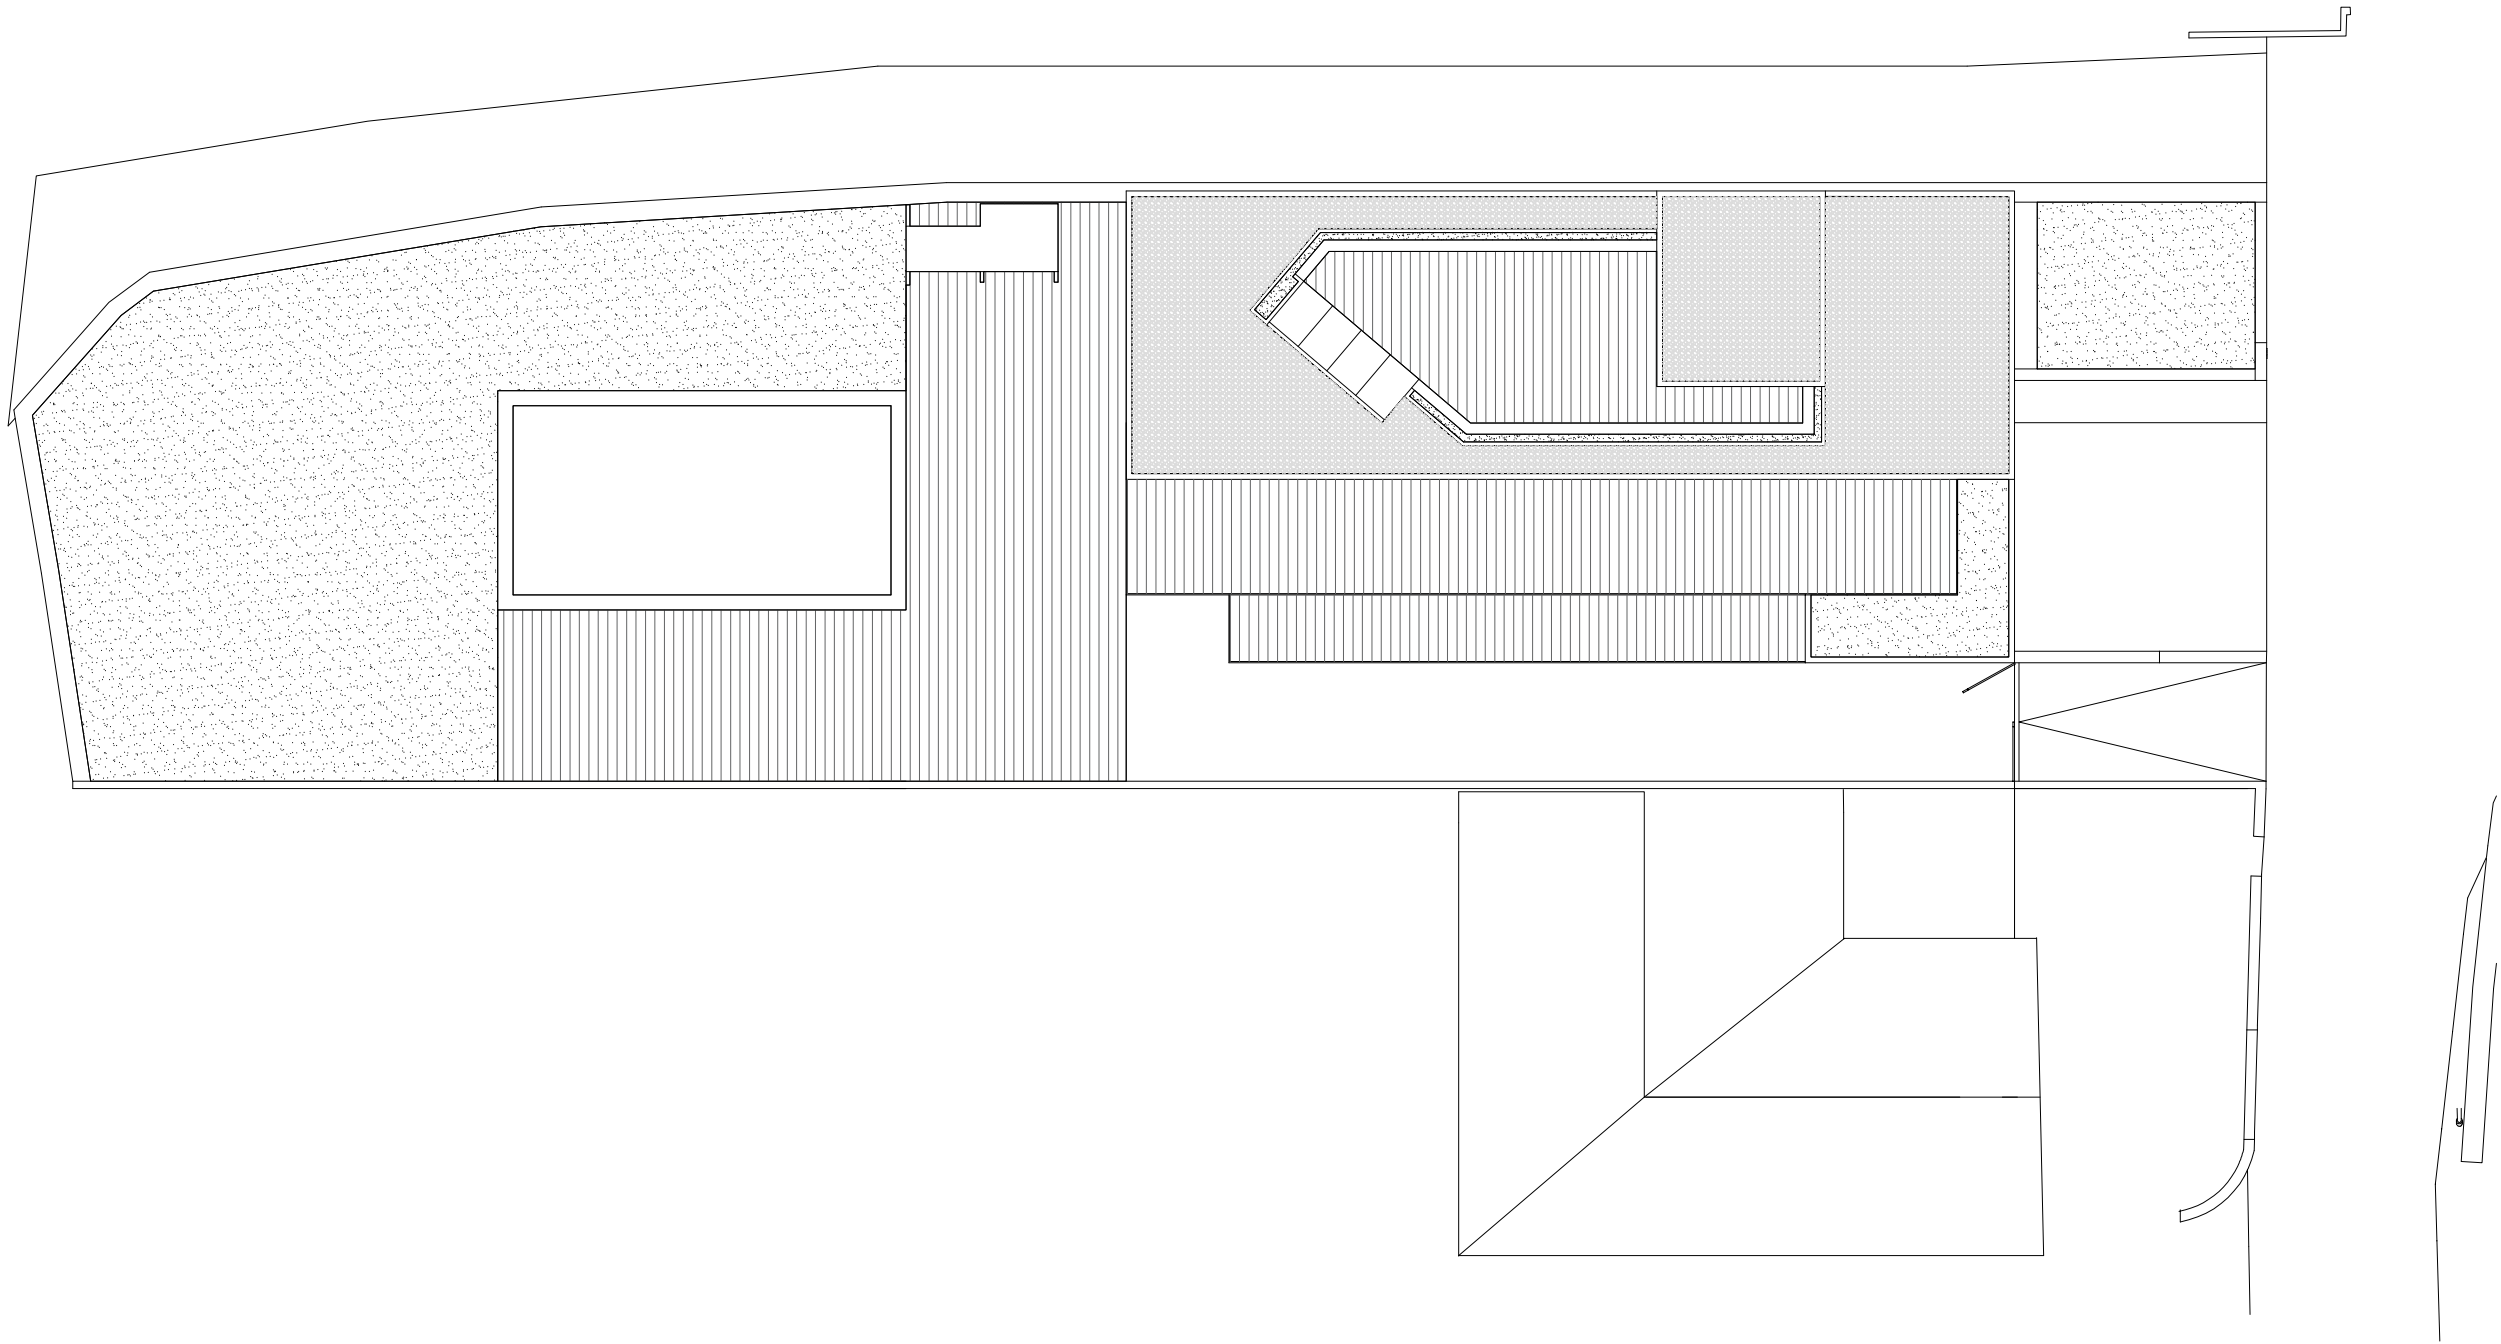

MORADIA EM SANTA CLARA

ESTUDO PRÉVIO - ARQUITECTURA

requerente:
RRM, LDA

técnico responsável:
FLORINDO BELO MARQUES
Arquitecto

Av, Elísio de Moura, 23 - 7ª C. 3030-183 Coimbra
email gabhnete@a3arquitectos.org

 **A3 ARQUITECTOS**
GABINETE DE PROJECTO LDA

telf, 239838393


PLANTA DE IMPLANTAÇÃO

1/200

1460EPAR_00

01

		PM	rub.
	1460EPAR_00	designação	
	FEV 2022	data	
CAD	esp.		

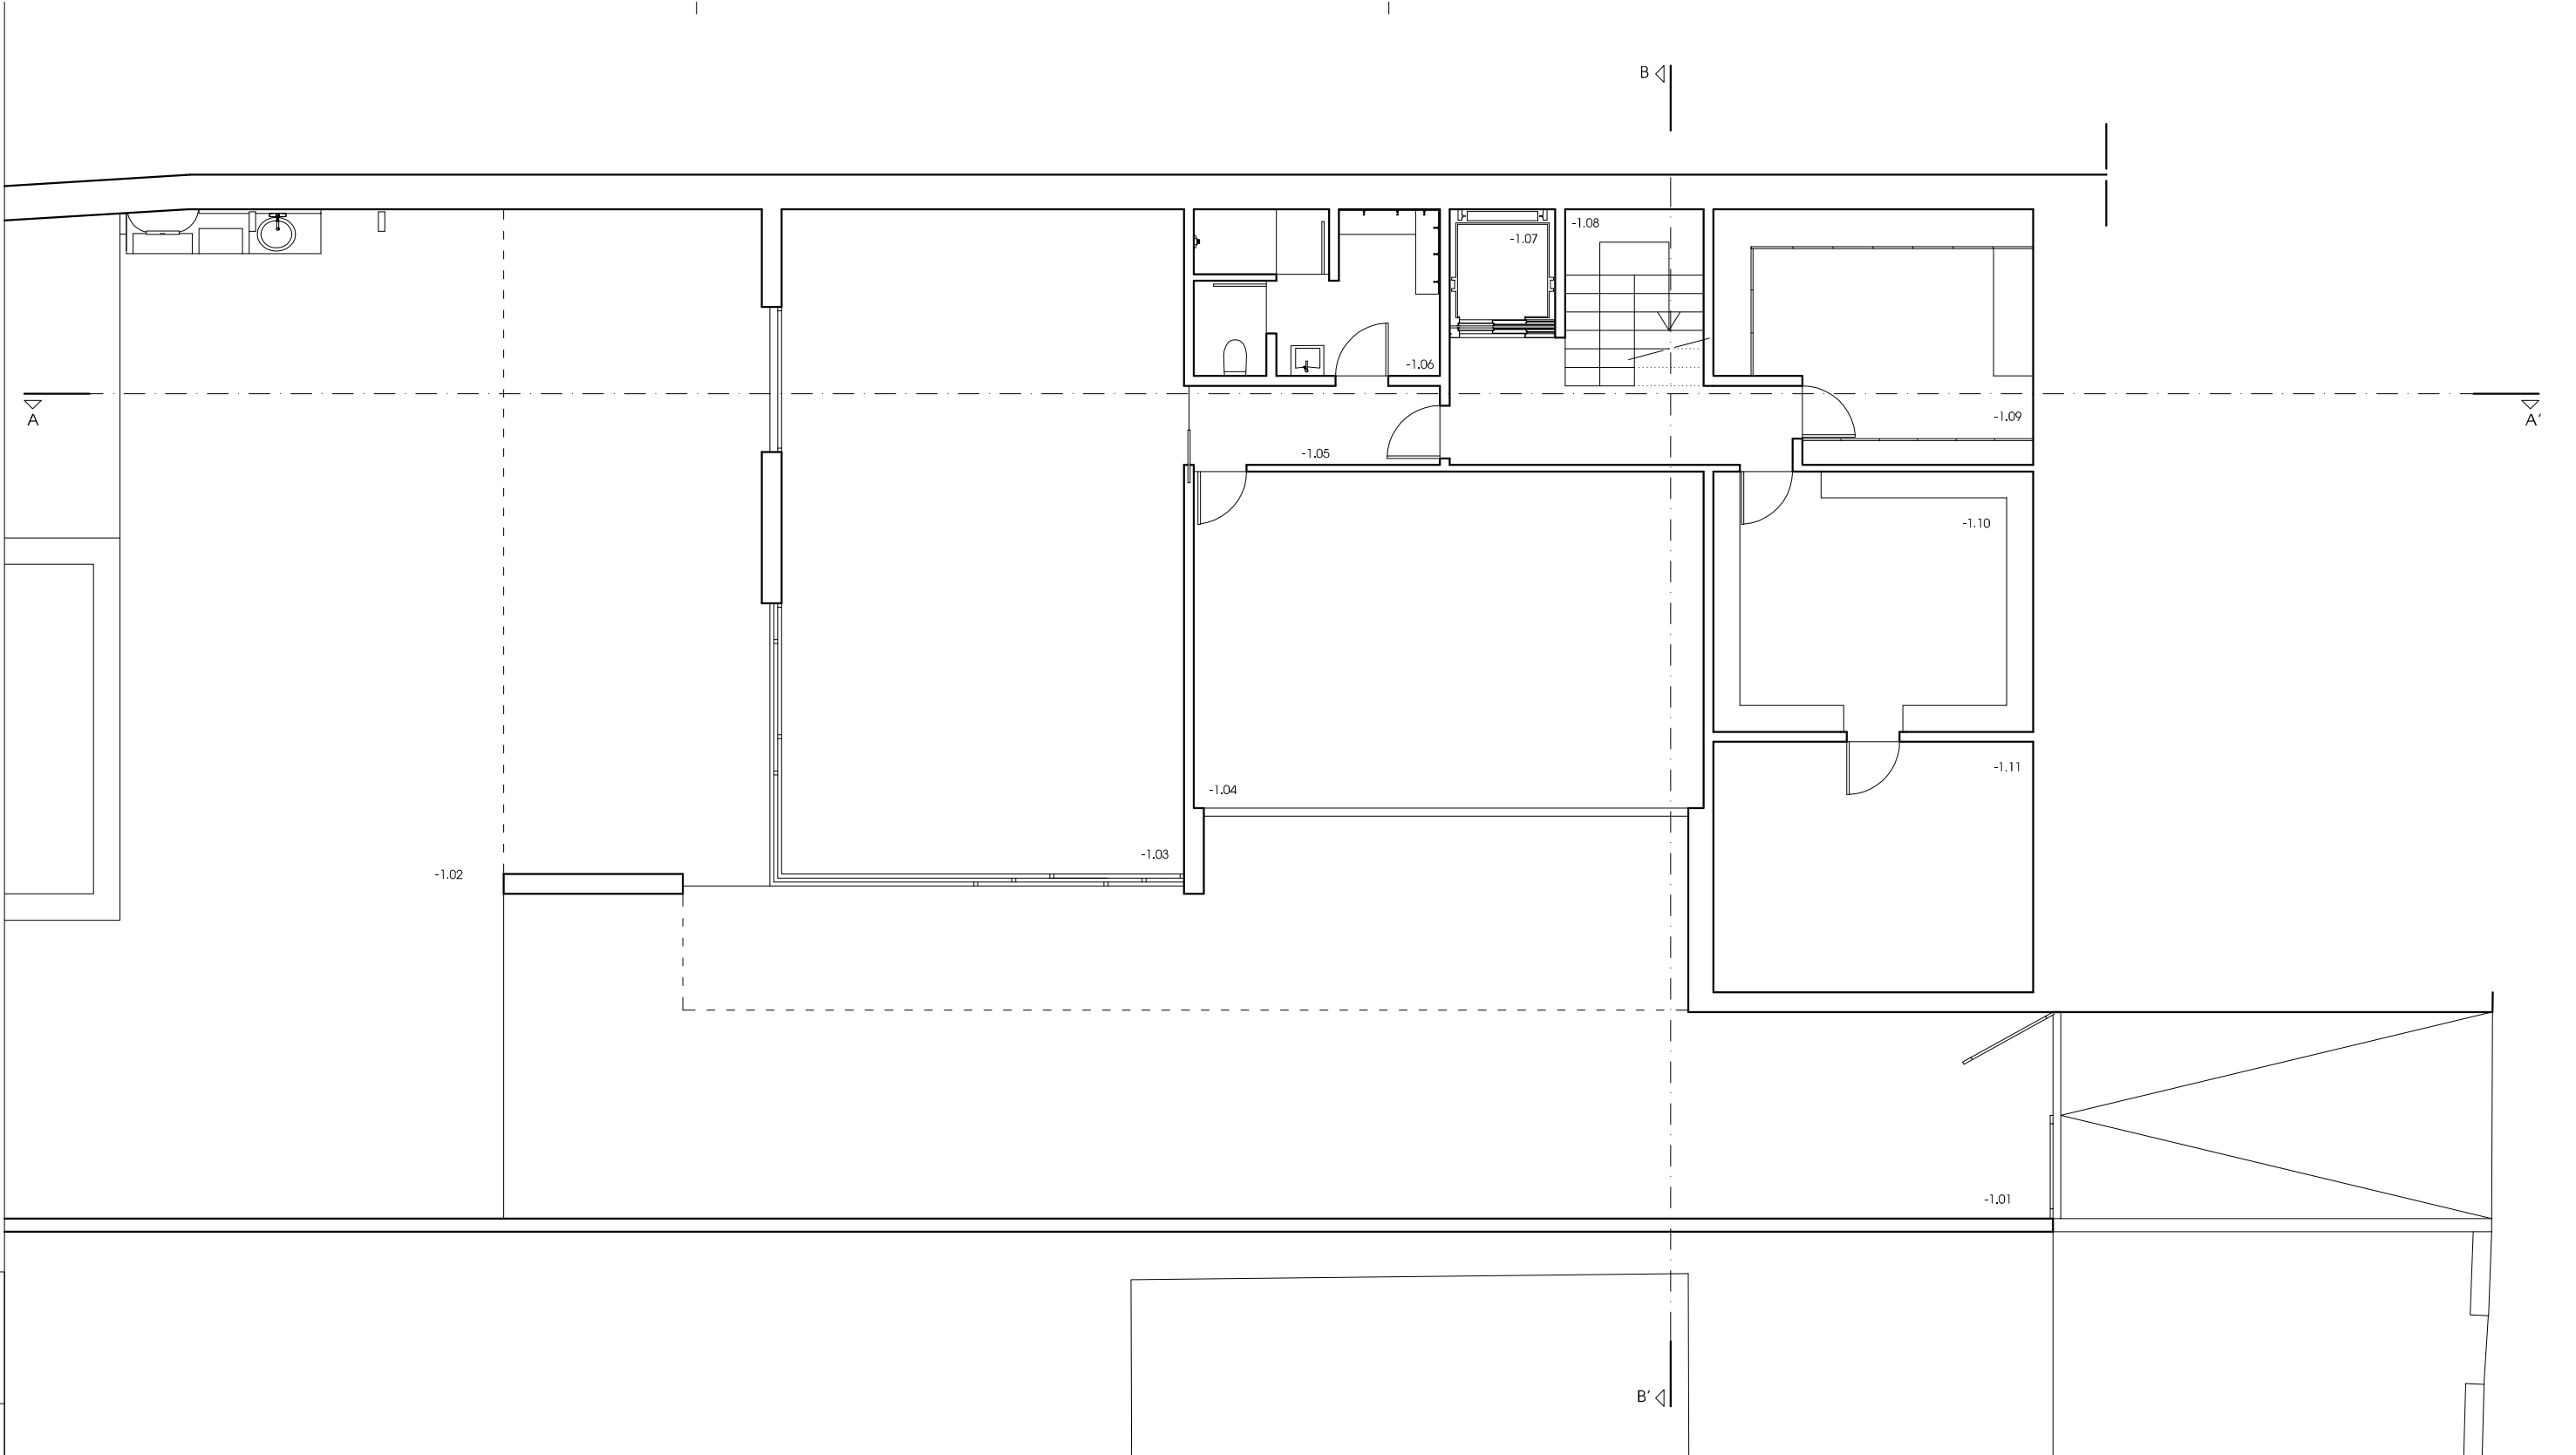

LEGENDA DE ESPAÇOS		
Espaço	Designação	Área (m²)
0.01	Circulação automóvel	114.00
0.02	Logradouro posterior (deck)	180.00
0.03	Sala	62.00
0.04	Garagem	40.00
0.05	Circulação horizontal	13.00
0.06	Instalação sanitária	9.50
0.07	Elevador	-
0.08	Circulação vertical	6.00
0.09	Tratamento de roupa	20.00

0.10	Arrecadação	20.00
0.12	Zona técnica	18.00

MORADIA EM SANTA CLARA
ESTUDO PRÉVIO - ARQUITECTURA
requerente:
RRM, LDA


técnico responsável:
FLORINDO BELO MARQUES
Arquitecto
Av. Elísio de Moura, 23 - 7ª C. 3030-183 Coimbra
email gabhete@a3arquitectos.org


A3 ARQUITECTOS
GABINETE DE PROJECTO LDA
telf. 239838393

PLANTA DO PISO -1

1/100

		PM	rub.
	1460EPAR_00	designação	
	FEV 2022	data	
CAD	esp.		

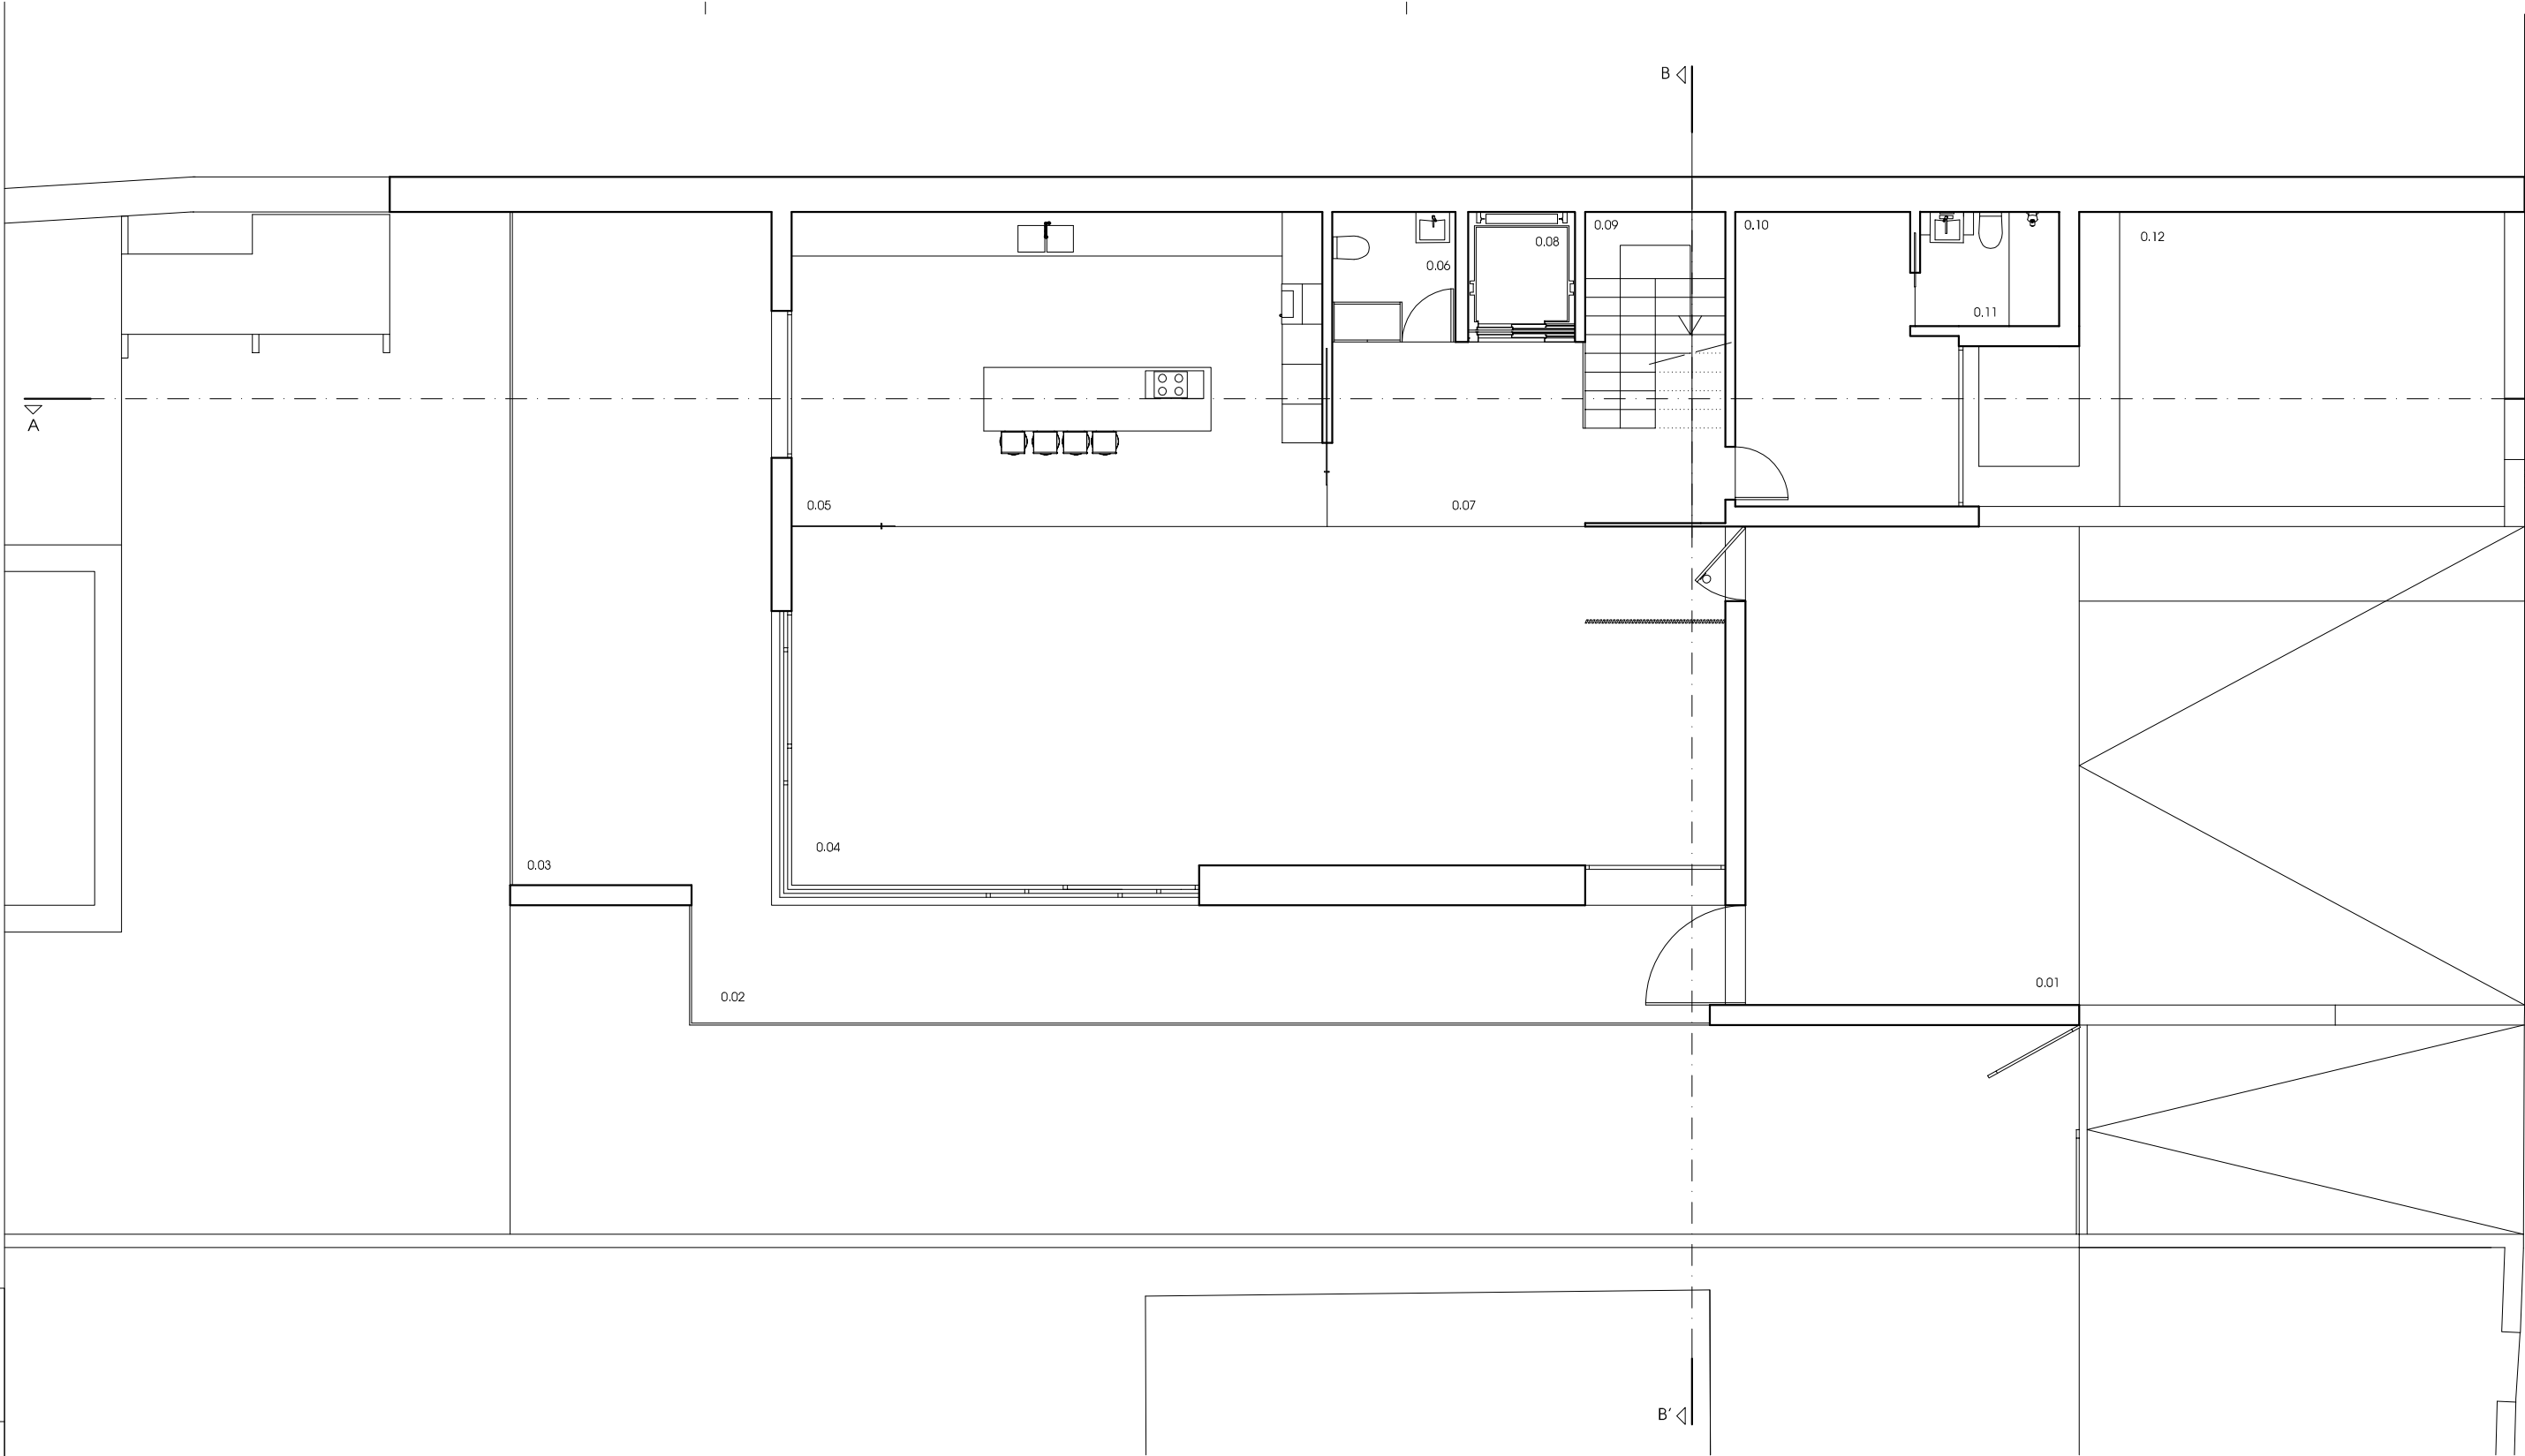

LEGENDA DE ESPAÇOS		
Espaço	Designação	Área (m²)
0.01	Circulação automóvel	84.00
0.02	Varanda	28.00
0.03	Varanda	40.00
0.04	Sala	66.00
0.05	Cozinha	37.50
0.06	Instalação sanitária	3.00
0.07	Circulação horizontal	14.00
0.08	Elevador	-
0.09	Circulação vertical	6.80

0.10	Escritório	13.60
0.11	Instalação sanitária	3.60
0.12	Logradouro anterior	35.00

MORADIA EM SANTA CLARA
ESTUDO PRÉVIO - ARQUITECTURA
requerente:
RRM, LDA

técnico responsável:
FLORINDO BELO MARQUES
Arquitecto
Av, Elísio de Moura, 23 - 7ª C 3030-183 Coimbra telf, 239838393
email gabhete@a3arquitectos.org

 **A3 ARQUITECTOS**
GABINETE DE PROJECTO LDA


PLANTA DO PISO 0

1/100

1460EPAR_00

03

		PM	rub.
	1460EPAR_00	designação	
	FEV 2022	data	
CAD	esp.		

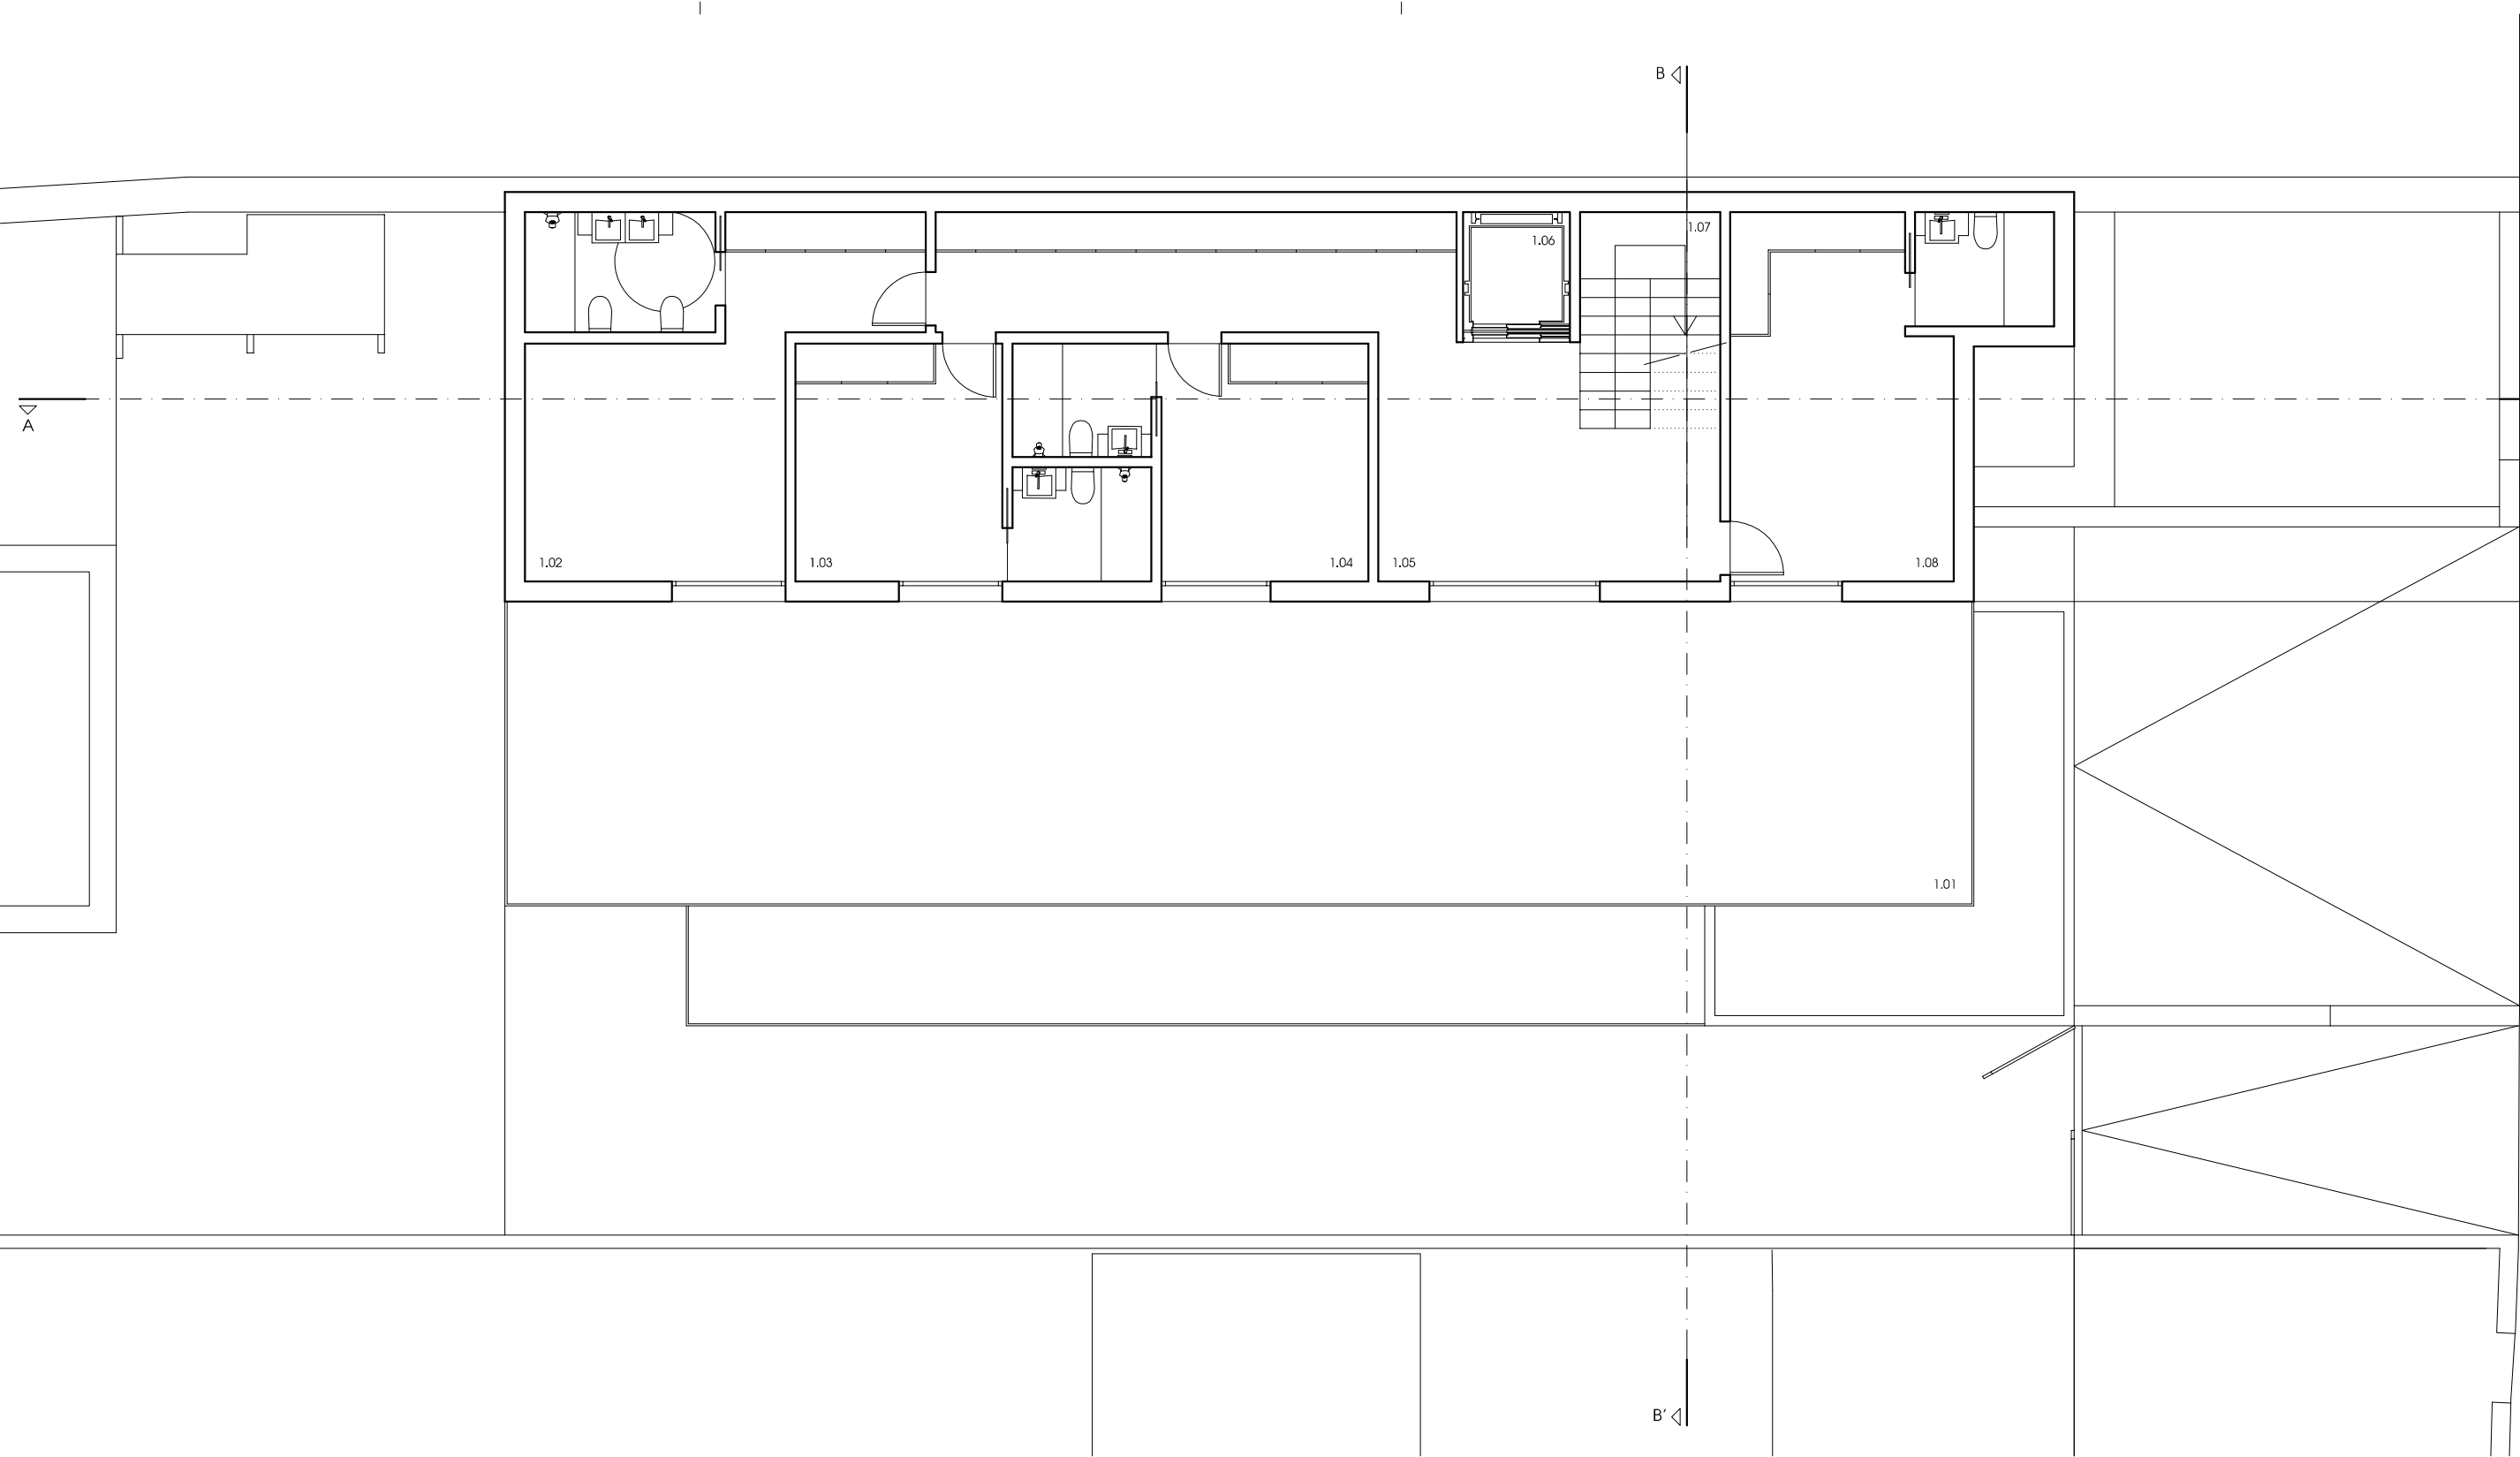

LEGENDA DE ESPAÇOS		
Espaço	Designação	Área (m²)
1.01	Varanda	100.00
1.02	Quarto	19.50
	Instalação sanitária	5.20
1.03	Quarto	11.20
	Instalação sanitária	3.60
1.04	Quarto	11.20
	Instalação sanitária	3.60
1.05	Circulação horizontal	30.00
1.06	Elevador	-

1.07	Circulação vertical	6.80
1.08	Quarto	17.30
	Instalação sanitária	3.50

MORADIA EM SANTA CLARA
ESTUDO PRÉVIO - ARQUITECTURA
requerente:
RRM, LDA

técnico responsável:
FLORINDO BELO MARQUES
Arquitecto
Av. Elísio de Moura, 23 - 7ª C. 3030-183 Coimbra telf. 239838393
email gabhete@a3arquitectos.org

 **A3 ARQUITECTOS**
GABINETE DE PROJECTO LDA


PLANTA DO PISO 1

1/100

1460EPAR_00

04

		PM	rub.
	1460EPAR_00	designação	
	FEV 2022	data	
CAD	esp.		

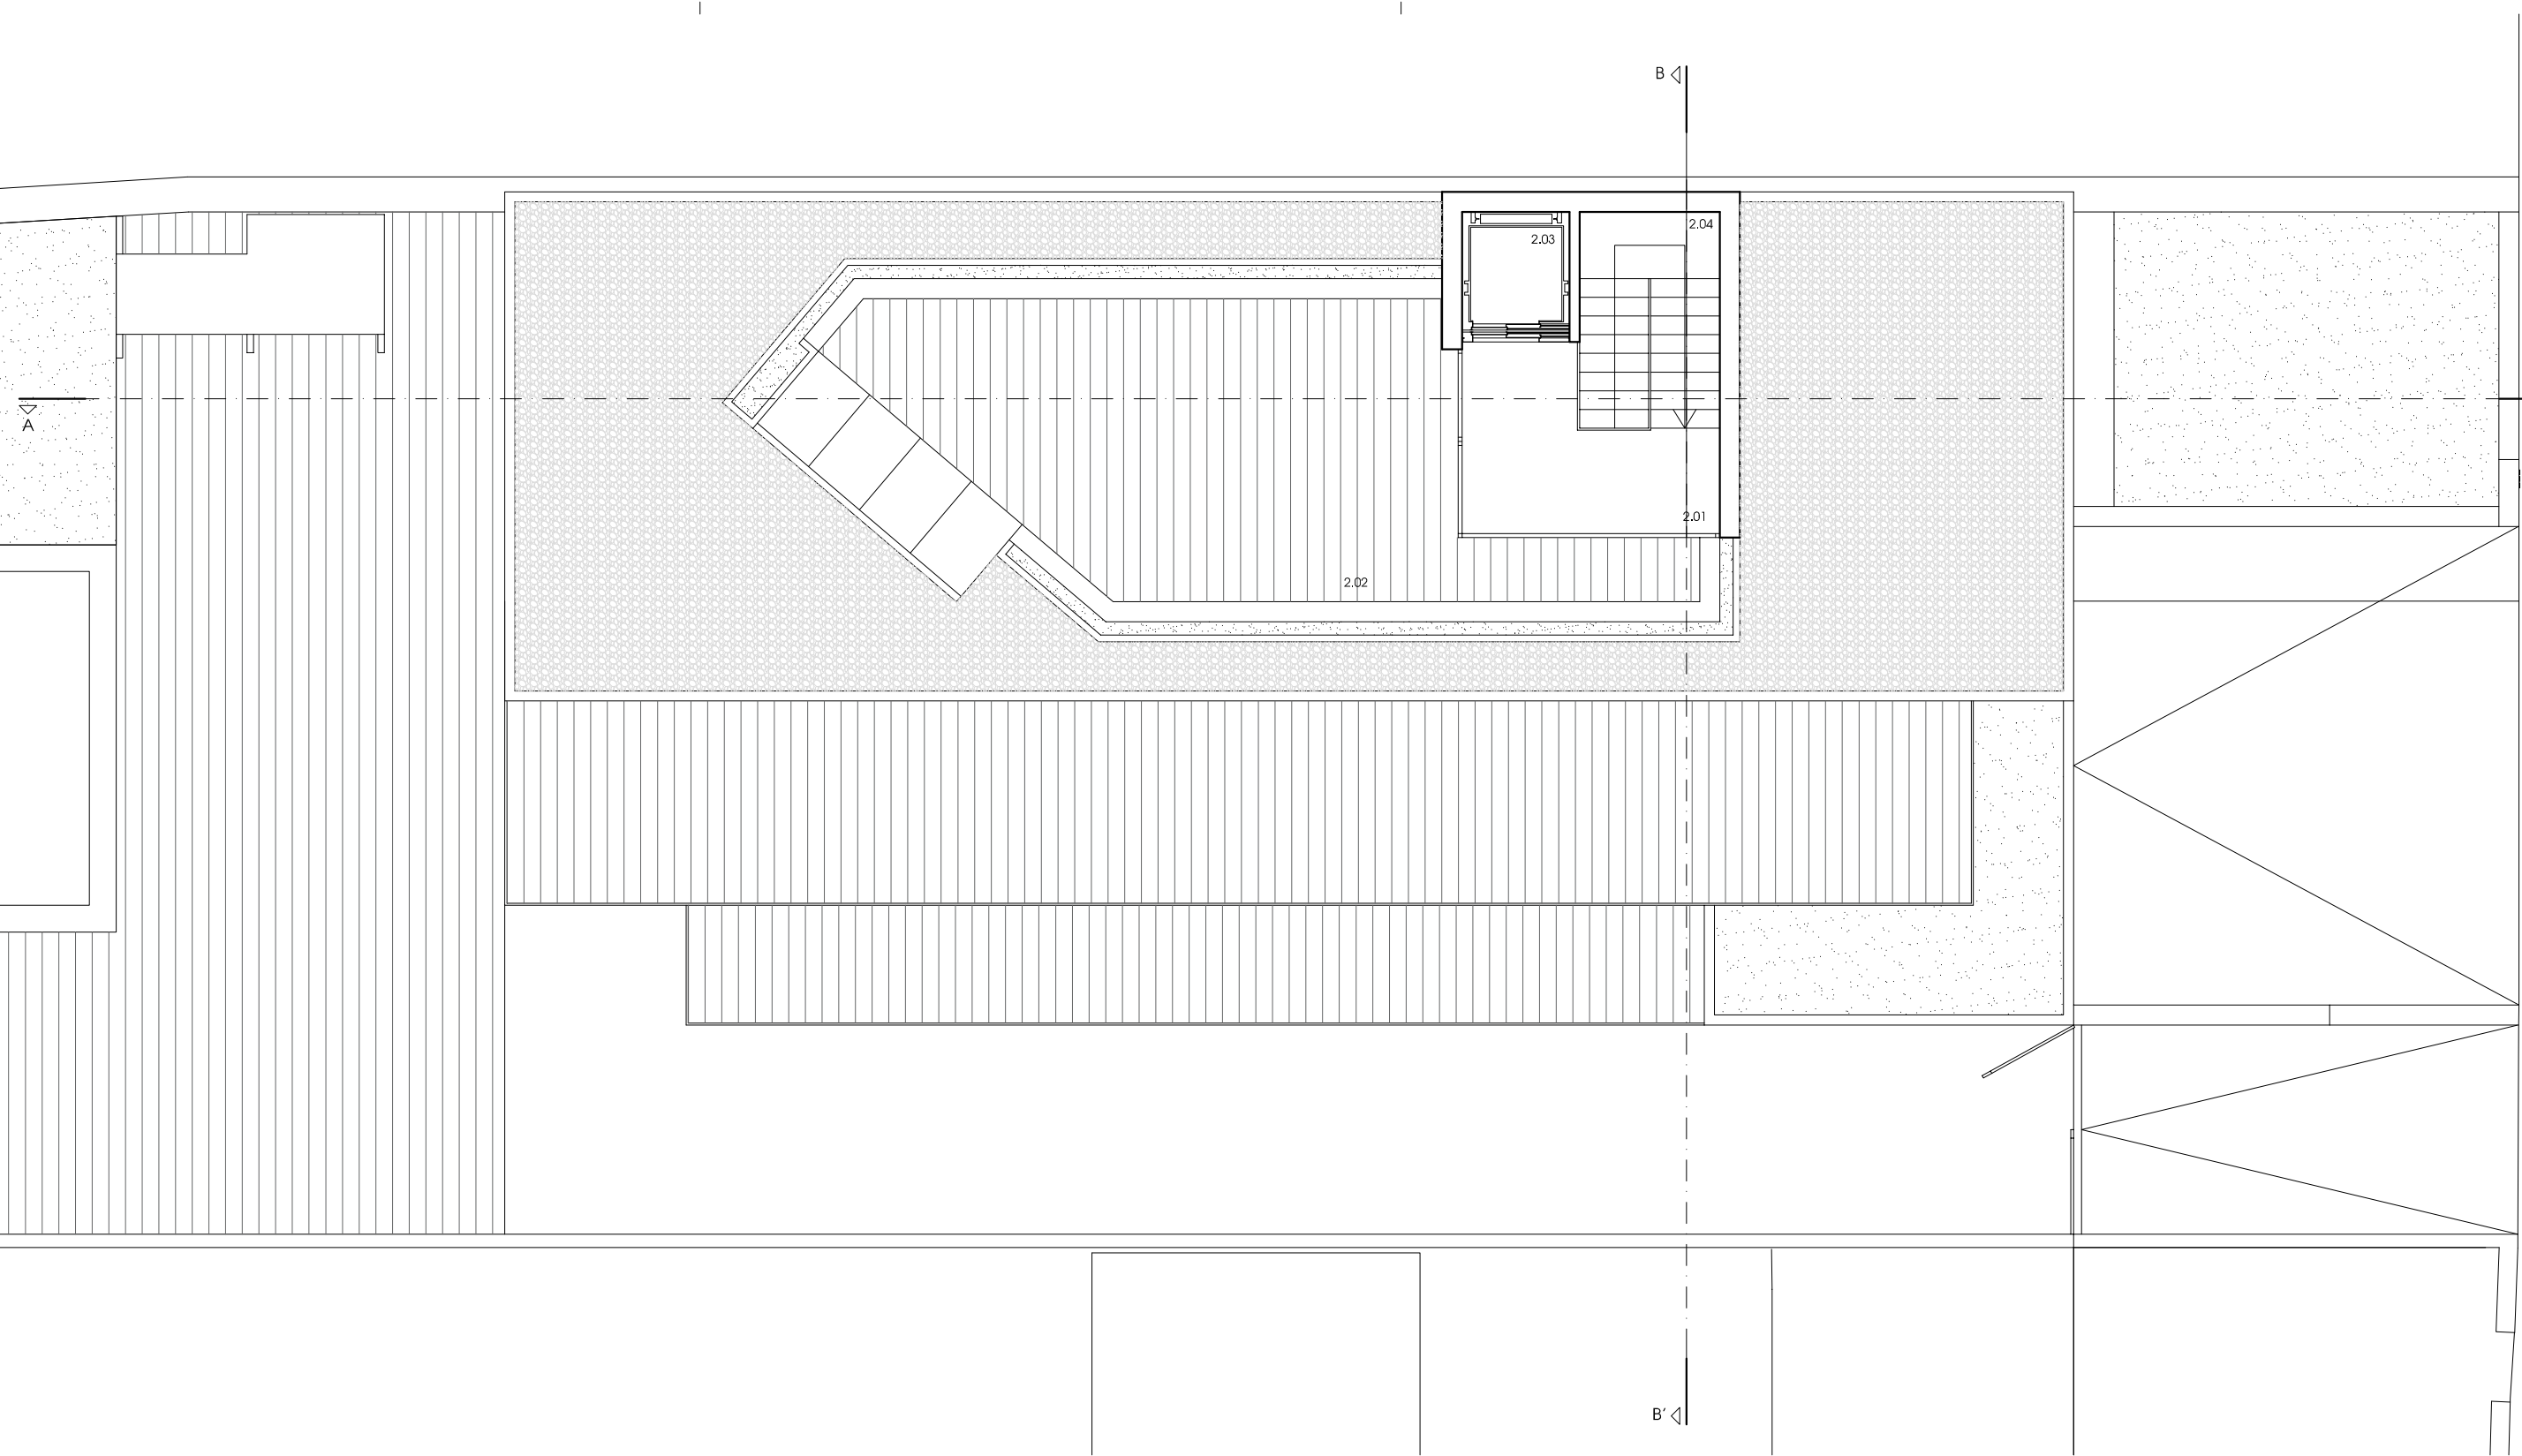

LEGENDA DE ESPAÇOS		
Espaço	Designação	Área (m²)
2.01	Circulação horizontal	8.35
2.02	Terraço acessível	46.00
2.03	Elevador	-
2.04	Circulação vertical	6.80


MORADIA EM SANTA CLARA
ESTUDO PRÉVIO - ARQUITECTURA
requerente:
RRM, LDA

técnico responsável:
FLORINDO BELO MARQUES
Arquitecto
Av. Eísio de Moura, 23 - 7ª C. 3030-183 Coimbra
email gabhete@a3arquitectos.org


A3 ARQUITECTOS
GABINETE DE PROJECTO LDA
telf. 239838393

PLANTA DA ACESSO À
COBERTURA
1/100

CAD	FEV 2022	140EPAR_00		PM
esp.	data	designação		rub.

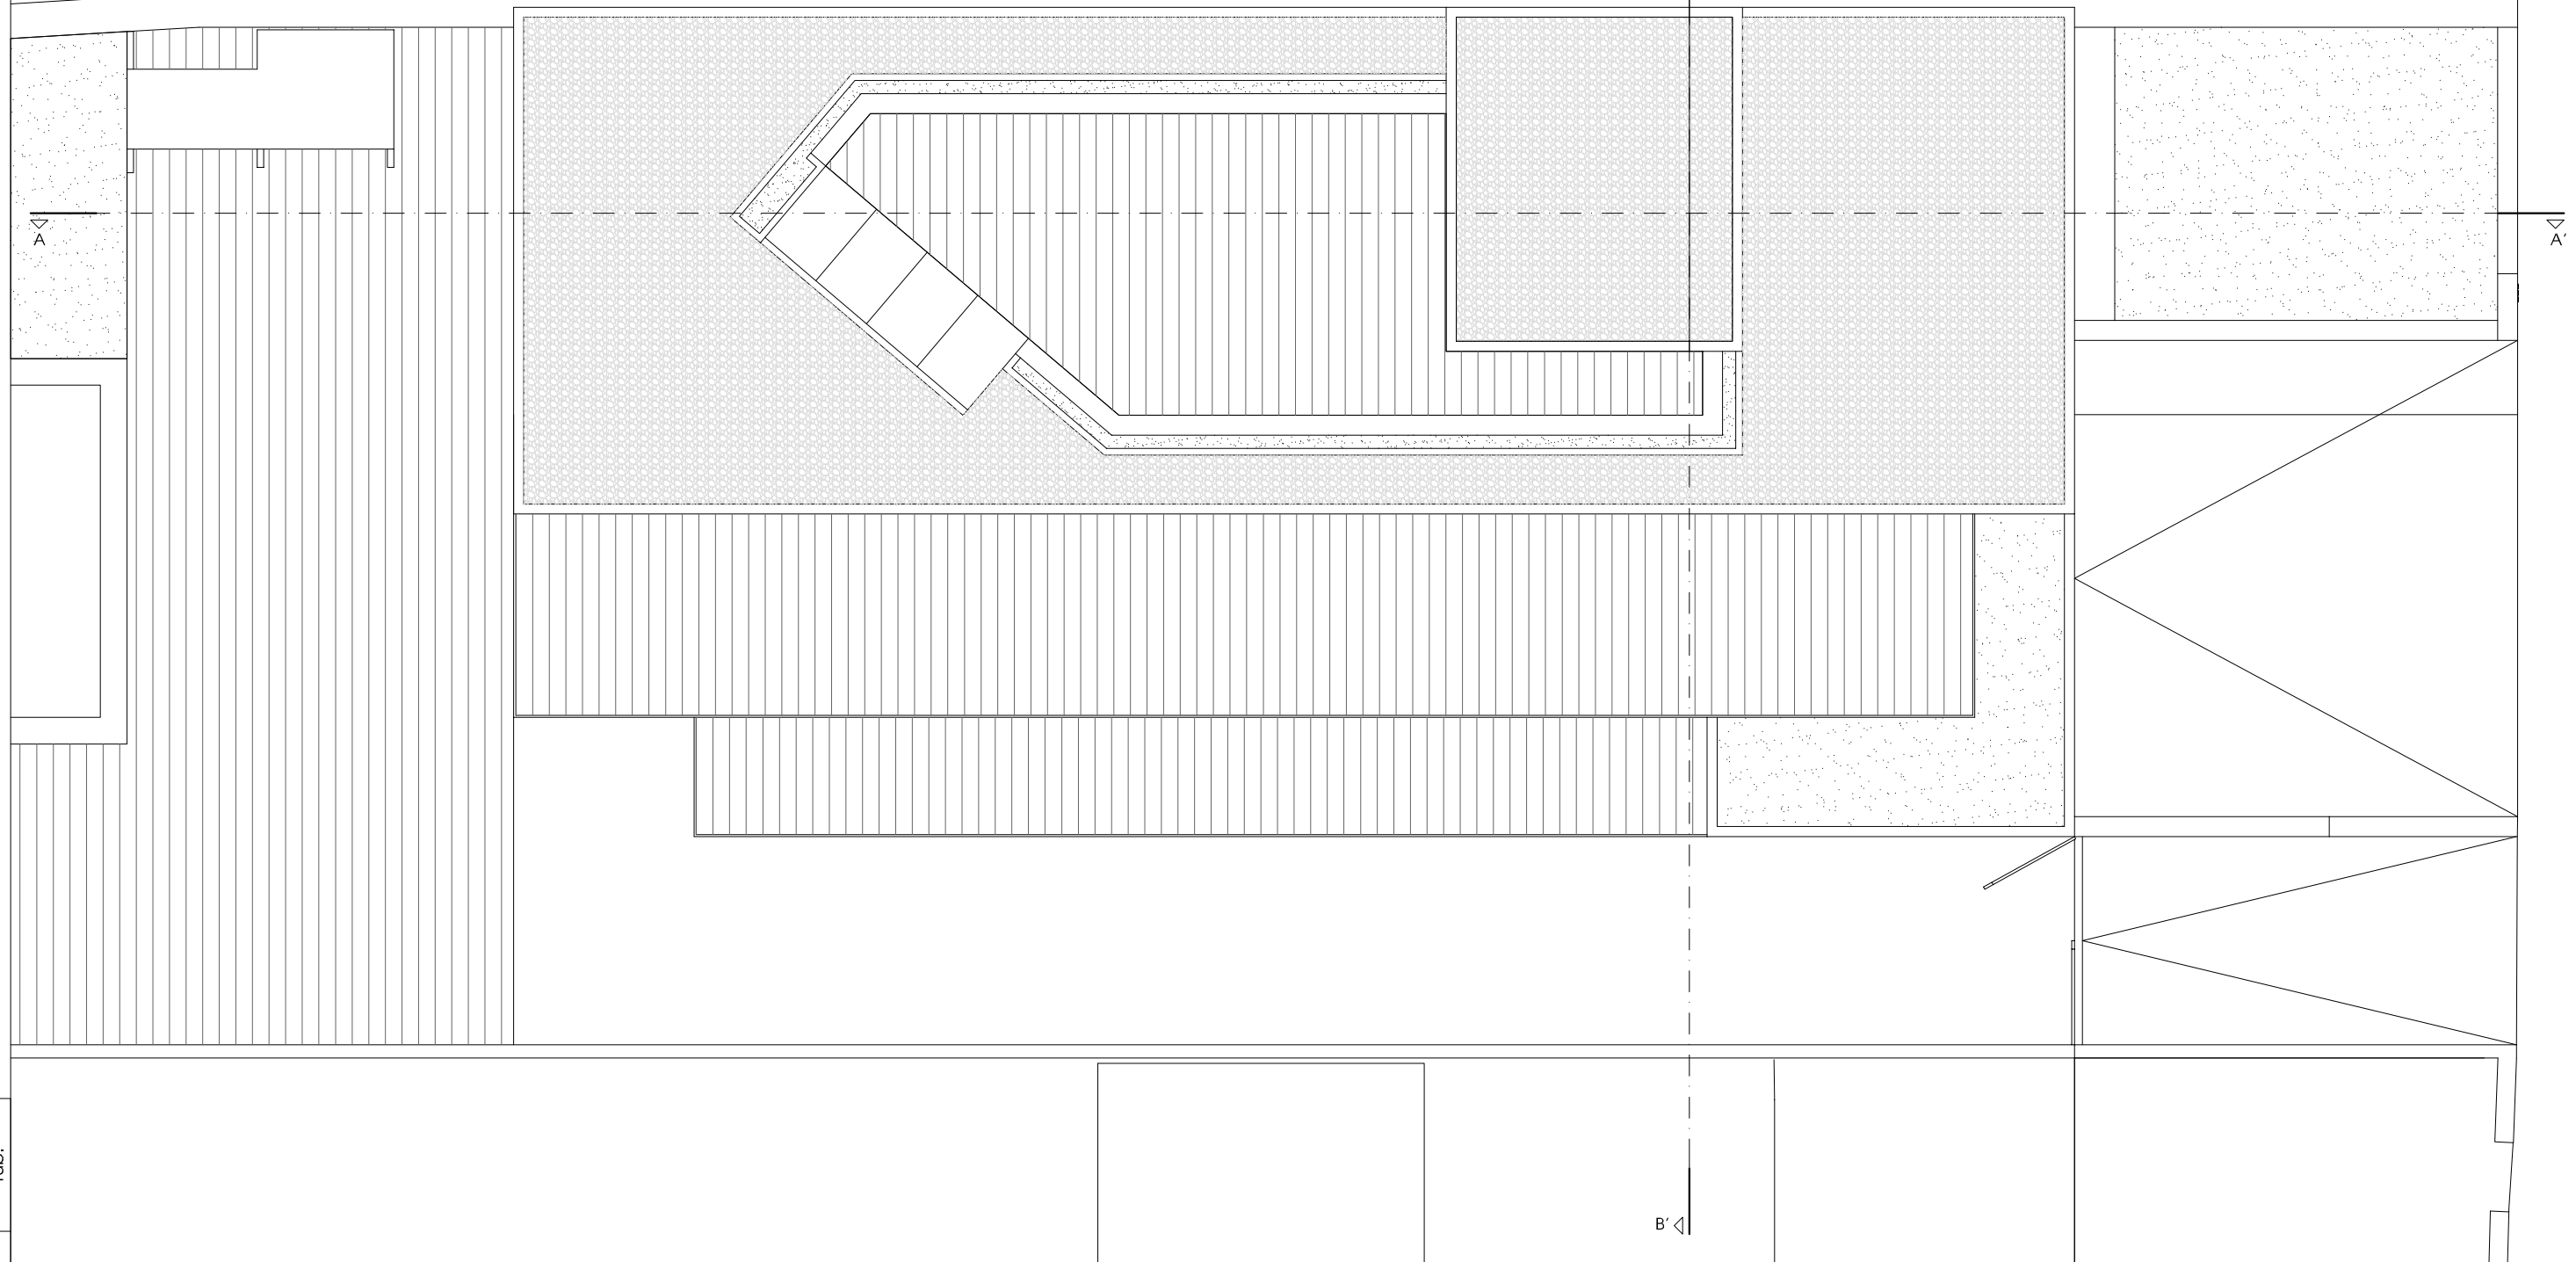

MORADIA EM SANTA CLARA
ESTUDO PRÉVIO - ARQUITECTURA
requerente:
RRM, LDA

técnico responsável:
FLORINDO BELO MARQUES
Arquitecto

Av, Eíslo de Moura, 23 - 7.º C 3030-183 Coimbra telf, 239838393
email gabinetete@a3arquitectos.org


 **A3 ARQUITECTOS**
GABINETE DE PROJECTO LDA

PLANTA DA COBERTURA

1/100

1460EPAR_00

06

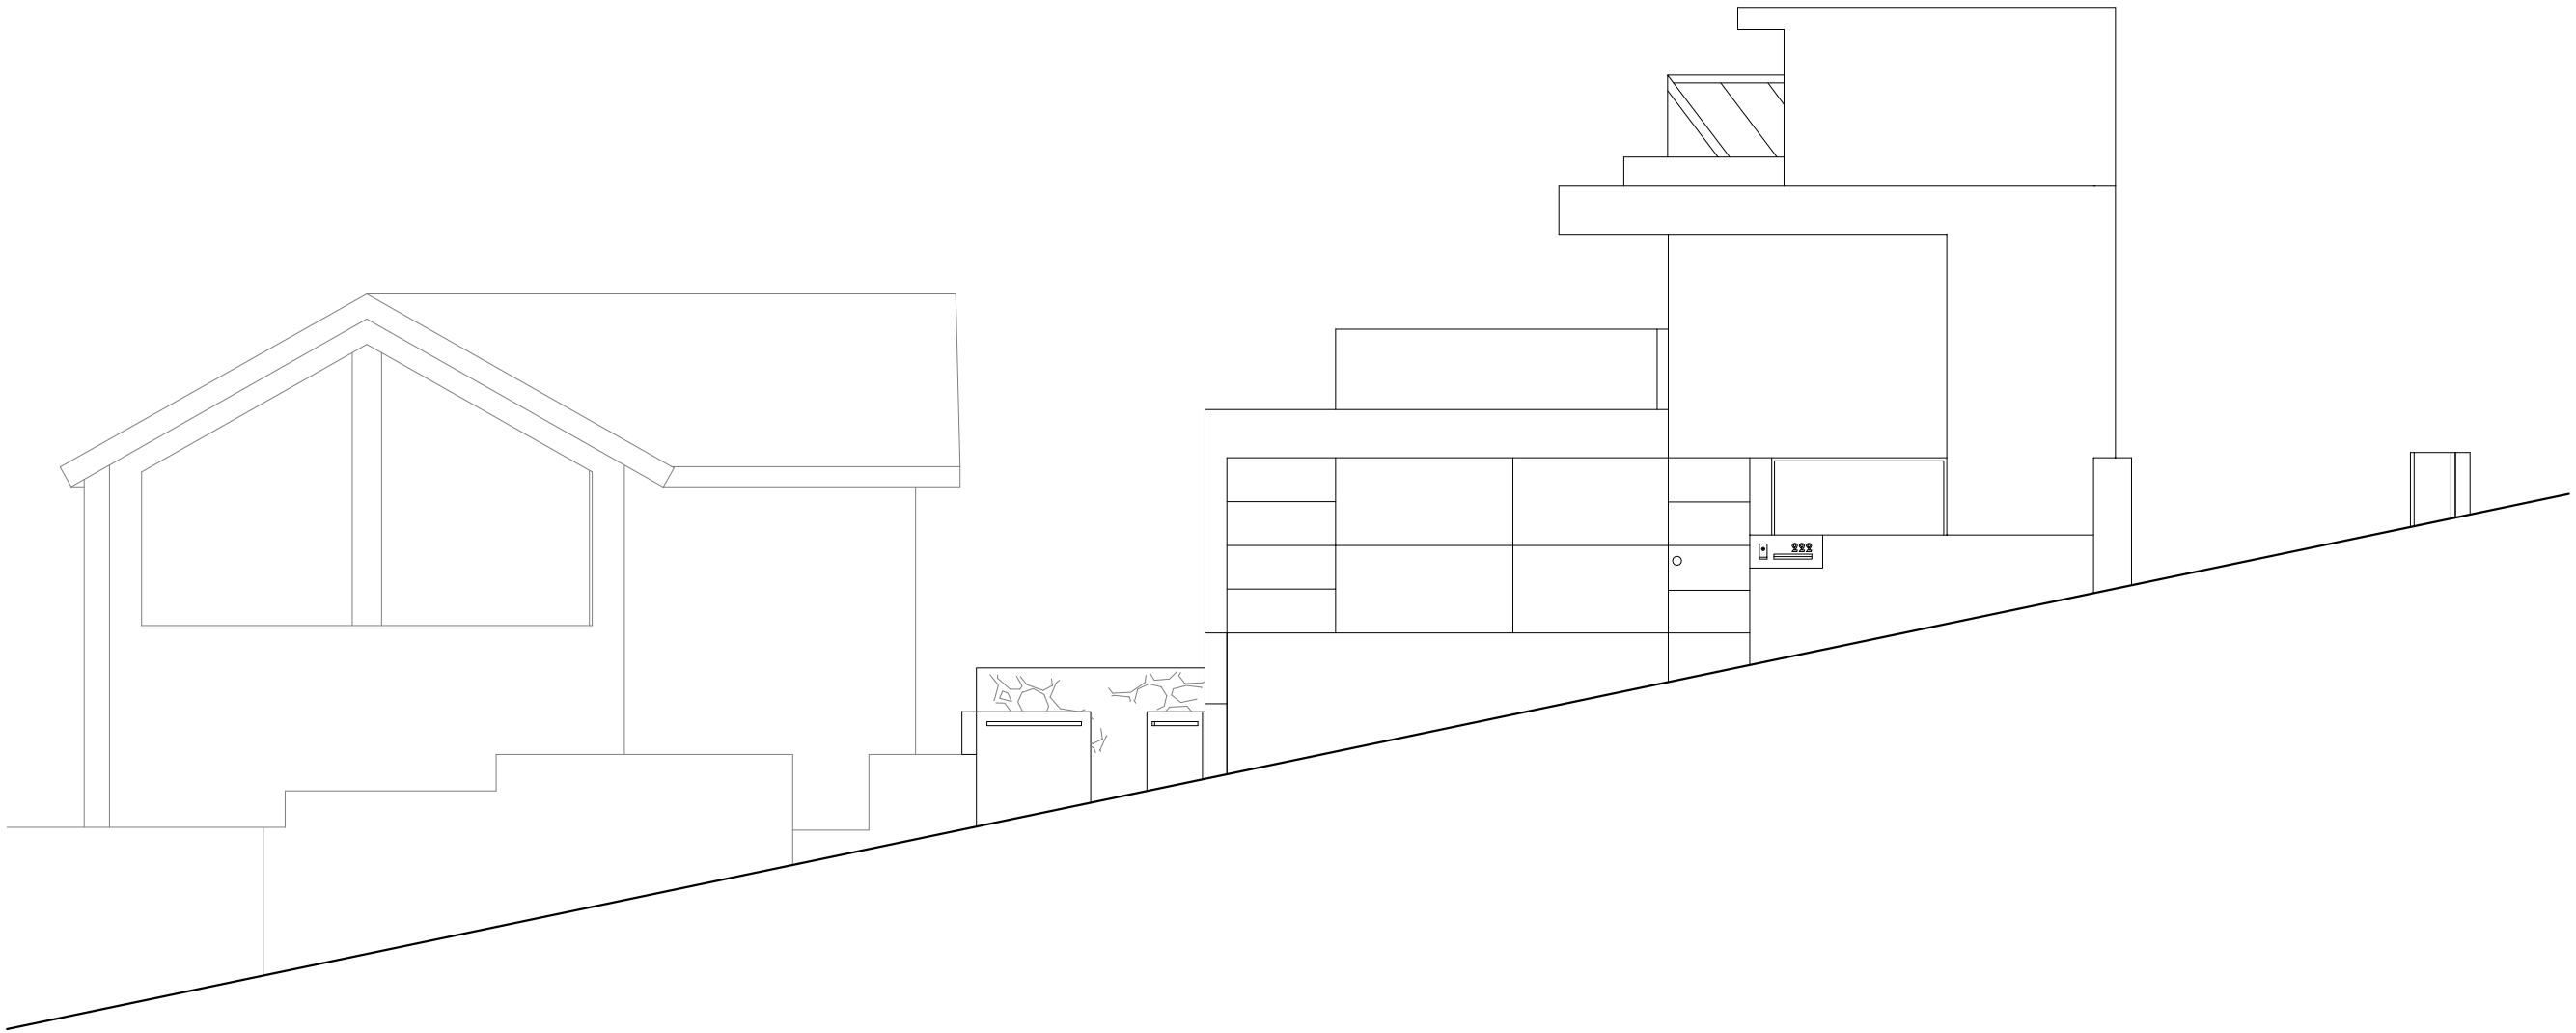

			PM
		1460EPAR_00	rub.
		designação	
	FEV 2022		
	data		
CAD			
esp.			

MORADIA EM SANTA CLARA

ESTUDO PRÉVIO - ARQUITECTURA

requerente:
RRM, LDA

técnico responsável:
FLORINDO BELO MARQUES
Arquitecto

Av, Elísio de Moura, 23 - 7ª C 3030-183 Coimbra
email gabhnete@a3arquitectos.org

 **A3 ARQUITECTOS**
GABINETE DE PROJECTO LDA

telf, 239838393


ALÇADO ANTERIOR

1/100

1460EPAR_00

07

				PM	rub.
			1460EPAR_00		designação
		FEV 2022			data
CAD	esp.				

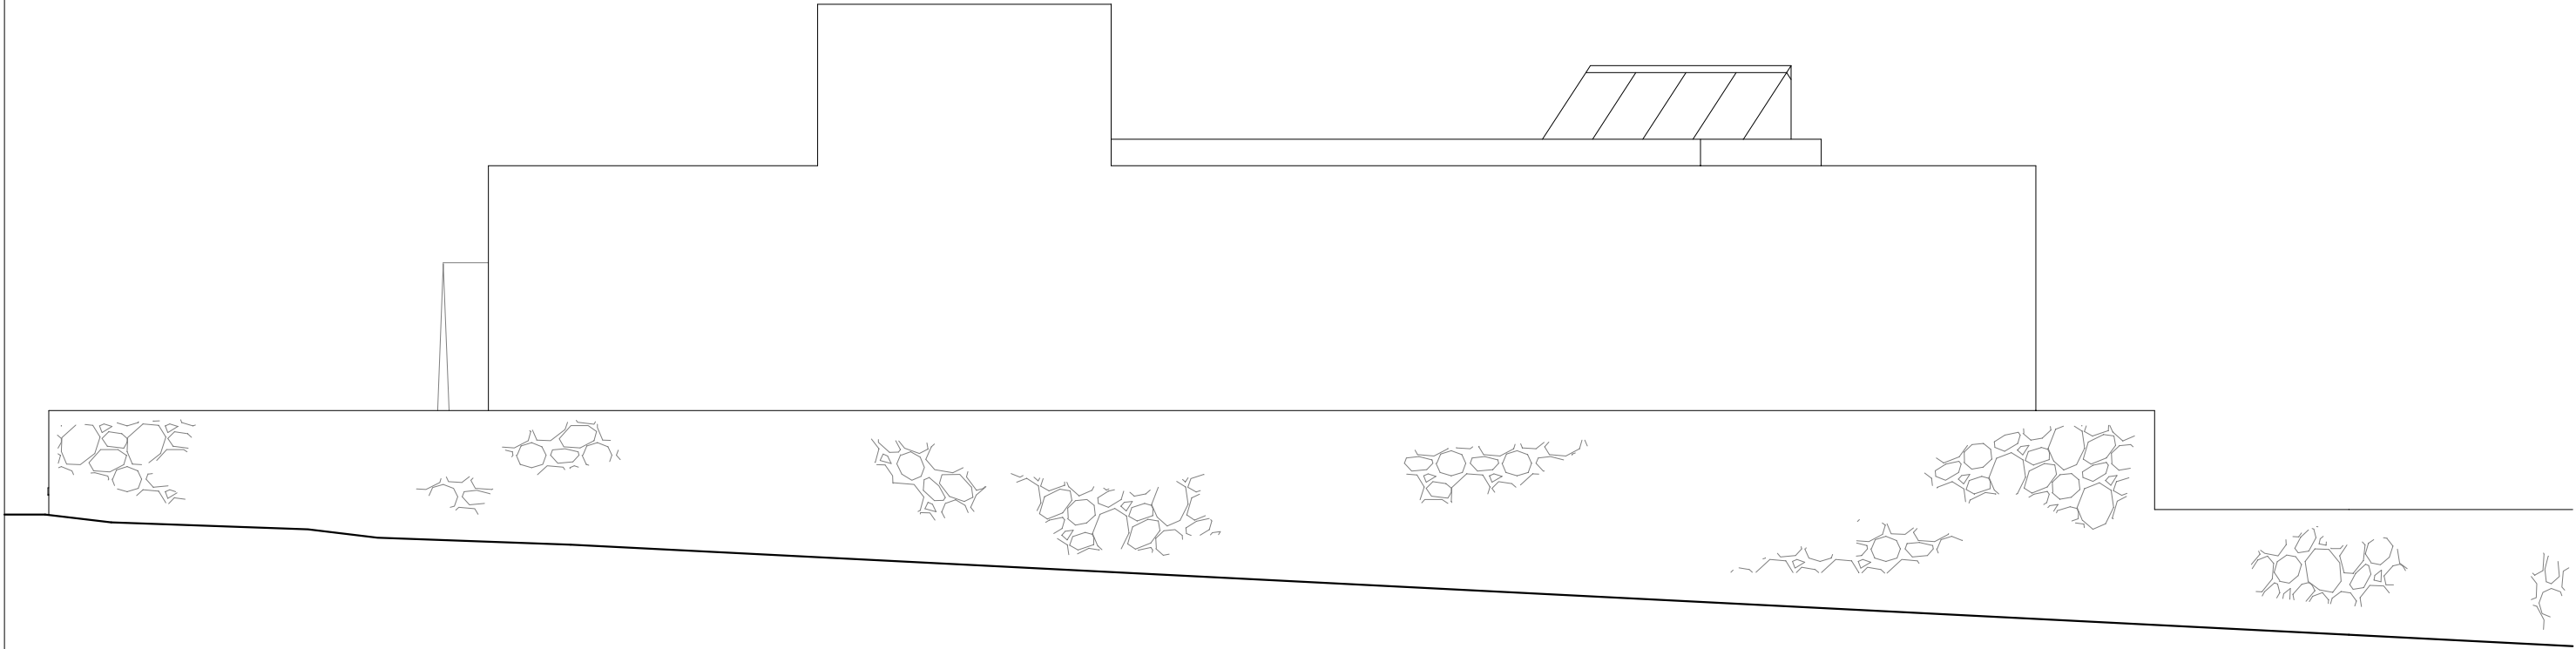

MORADIA EM SANTA CLARA

ESTUDO PRÉVIO - ARQUITECTURA

requerente:
RRM, LDA

técnico responsável:
FLORINDO BELO MARQUES
Arquitecto

A3 ARQUITECTOS
GABINETE DE PROJECTO LDA

Av, Elísio de Moura, 23 - 7ª C 3030-183 Coimbra telf, 239838393
email gabhnete@a3arquitectos.org




ALÇADO LATERAL DIREITO

1/100

1460EPAR_00

08

			PM	rub.
		1460EPAR_00	designação	
	FEV 2022	data		
CAD	esp.			

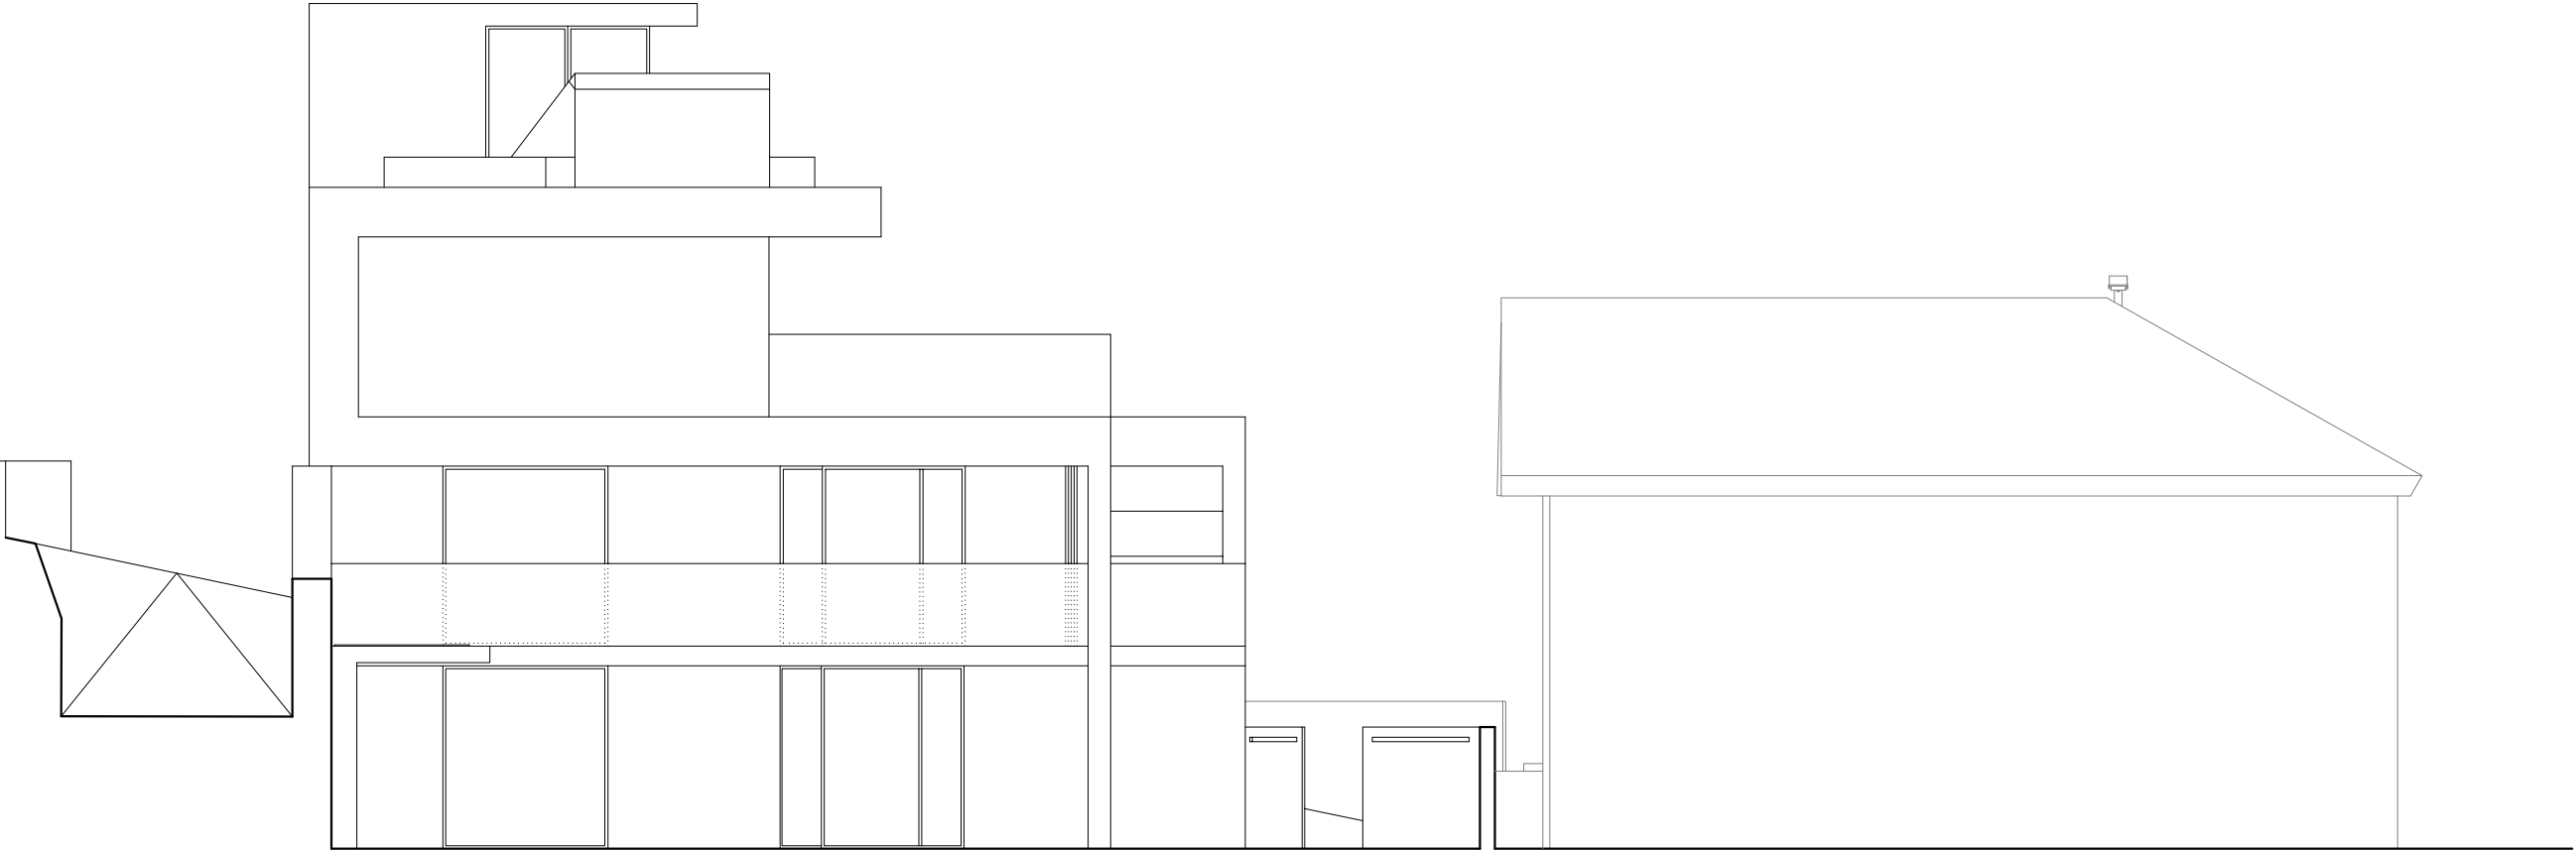

MORADIA EM SANTA CLARA

ESTUDO PRÉVIO - ARQUITECTURA

requerente:
RRM, LDA

técnico responsável:
FLORINDO BELO MARQUES
Arquitecto

Av, Elisha de Moura, 23 - 7ª C. 3030-183 Coimbra
email gabhete@a3arquitectos.org


A3 ARQUITECTOS
GABINETE DE PROJECTO LDA

telf, 239838393


ALÇADO POSTERIOR

1/100

1460EPAR_00

09

			PM
		1460EPAR_00	rub.
		designação	
	FEV 2022		
	data		
CAD			
esp.			

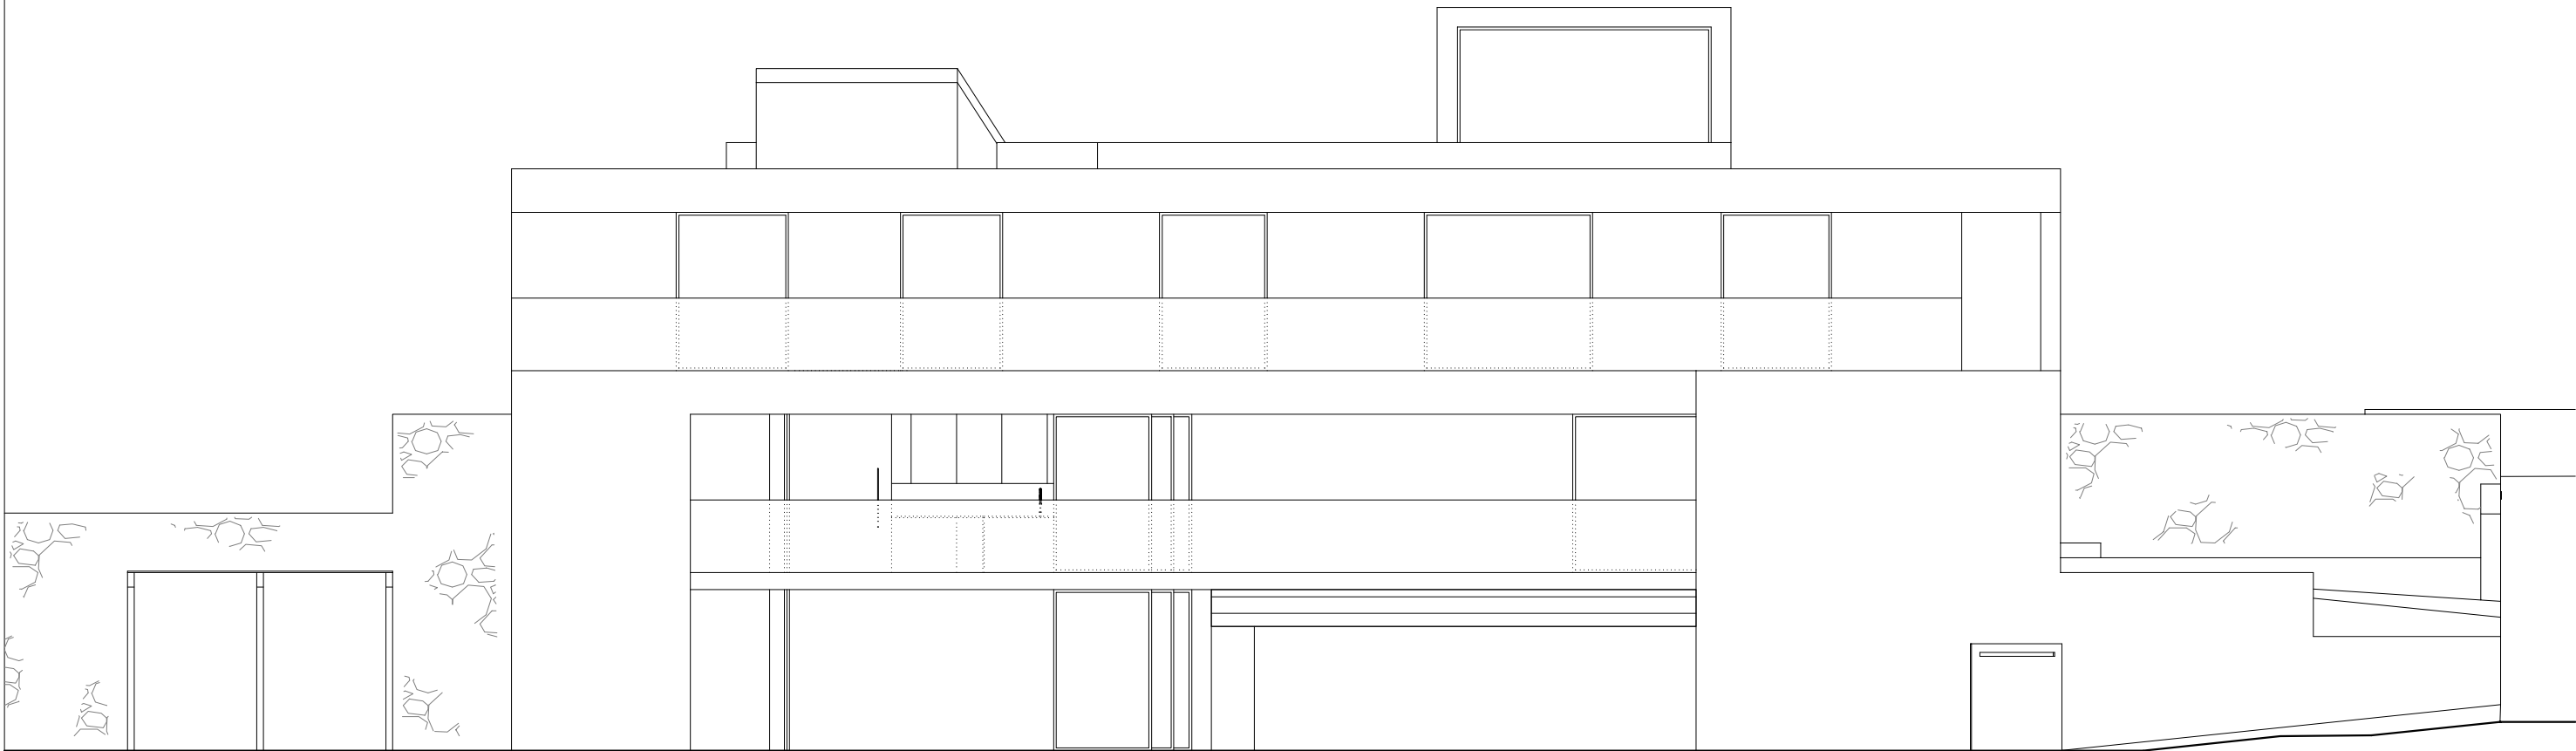

MORADIA EM SANTA CLARA

ESTUDO PRÉVIO - ARQUITECTURA

requerente:
RRM, LDA

técnico responsável:
FLORINDO BELO MARQUES
Arquitecto

Av, Elísio de Moura, 23 - 7ª C. 3030-183 Coimbra
email gabhete@a3arquitectos.org

 **A3** ARQUITECTOS
GABINETE DE PROJECTO LDA

telf. 239838393

ALÇADO LATERAL ESQUERDO

1/100

1460EPAR_00

10