


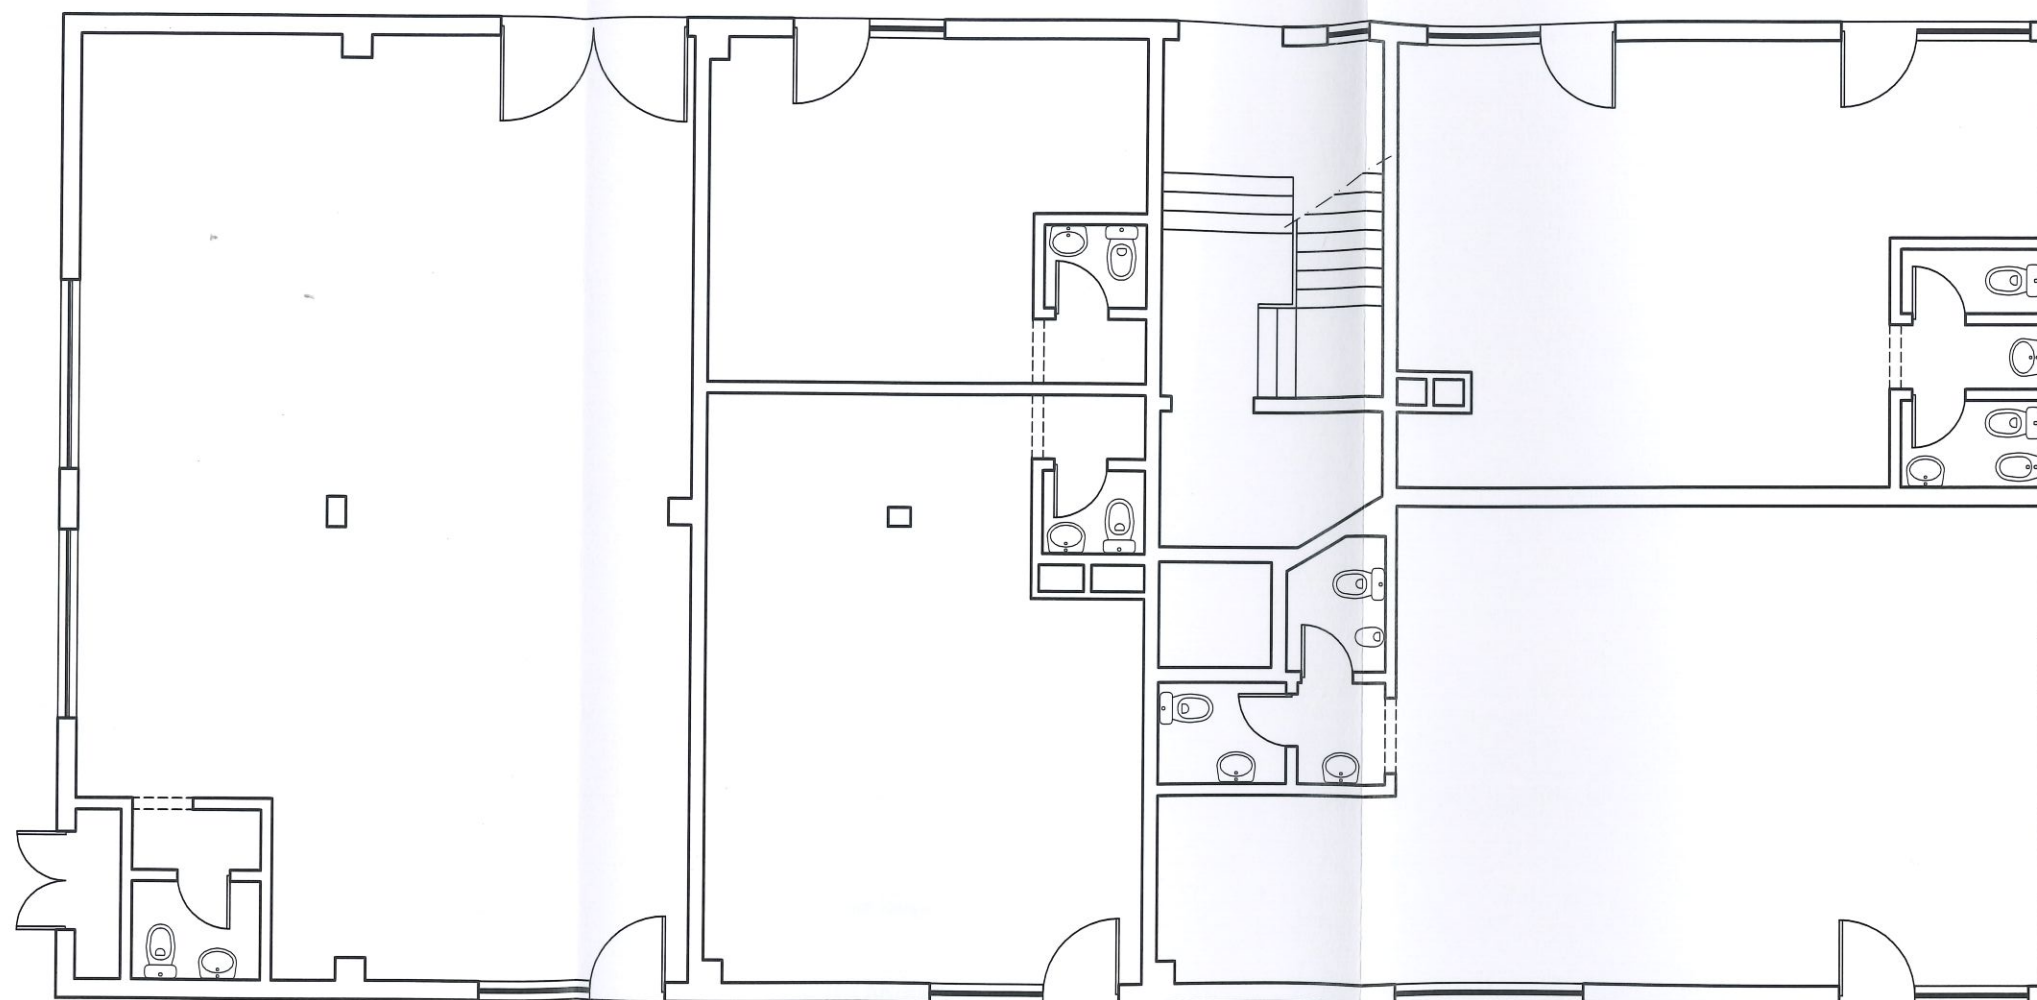


Requerente  
Agostinho Ferreira Balsa

Localização  
Urbanização dos Anicas, Lote 9 - Loja 3  
Vila Real de Santo António

Designação  
**PROJECTO DE ARQUITECTURA**  
ALTERAÇÃO DE ESPAÇO COMERCIAL PARA  
SNACK-BAR

PLANTA DO PISO EXISTENTE

Responsáveis  
João Fernandes Eng. Téc. Civil  
ANET n.º 3098

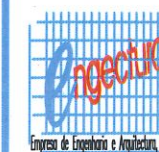

Tel.: 96 2883362  
engectura@gmail.com

N.º Desenho

**03**

Escala


1:100

Data

MAR2012

Cypecad - licença n.º 39156  
Autodesk licença n.º TZS002SJW3ZNPVL4

310

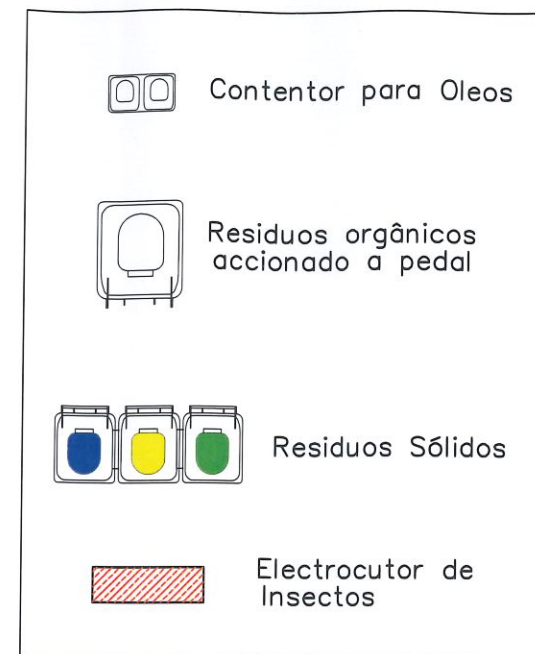

Zona de Sujos  
Zona de Limpos



#### LEGENDA

- 1 Cacifos
- 2 Fritadeira
- 3 Grelhador
- 4 Fogão
- 5 Máquina de café
- 6 Moinho de café
- 7 Máquina registradora
- 8 Torradeira
- 9 Máquina de cortar fiambre
- 10 Vitrine
- 11 Balcão frigorífico
- 12 Máquina de imperial
- 13 Pia lava-loiça com pedal
- 14 Pia Lava-Loiça em inox com escorredor com pedal
- 15 Arca frigorífica
- 16 Frigorífico vertical
- 17 Bancada com pia lava-loiça com pedal
- 18 Máquina lavar-loiça
- 19 Mesas e cadeiras

|                           |   |         |
|---------------------------|---|---------|
| Área bruta snack-bar      | = | 75.85m² |
| Área técnica              | = | 26.82m² |
| Área de acesso ao público |   |         |
| Zona de mesas             | = | 34.35m² |
| Comprimento do Balcão     | = | 4.50m   |
| Nº. lugares sentados      | = | 16      |

Requerente  
Agostinho Ferreira Balsa

Localização  
Urbanização dos Anicas, Lote 9 - Loja 3  
Vila Real de Santo António

Designação  
PROJECTO DE ARQUITECTURA  
ALTERAÇÃO DE ESPAÇO COMERCIAL PARA  
SNACK-BAR

PLANTA DO PISO ALTERADA - MOBILIARIO

Responsáveis  
João Fernandes Eng. Téc. Civil  
ANET n.º 3098

engectura  
Engenharia e Arquitectura, Lda.  
Tel.: 96 2883362  
engectura@gmail.com

Nº. Desenho  
**05**  
Escala  
1:100  
Data

MAR2012