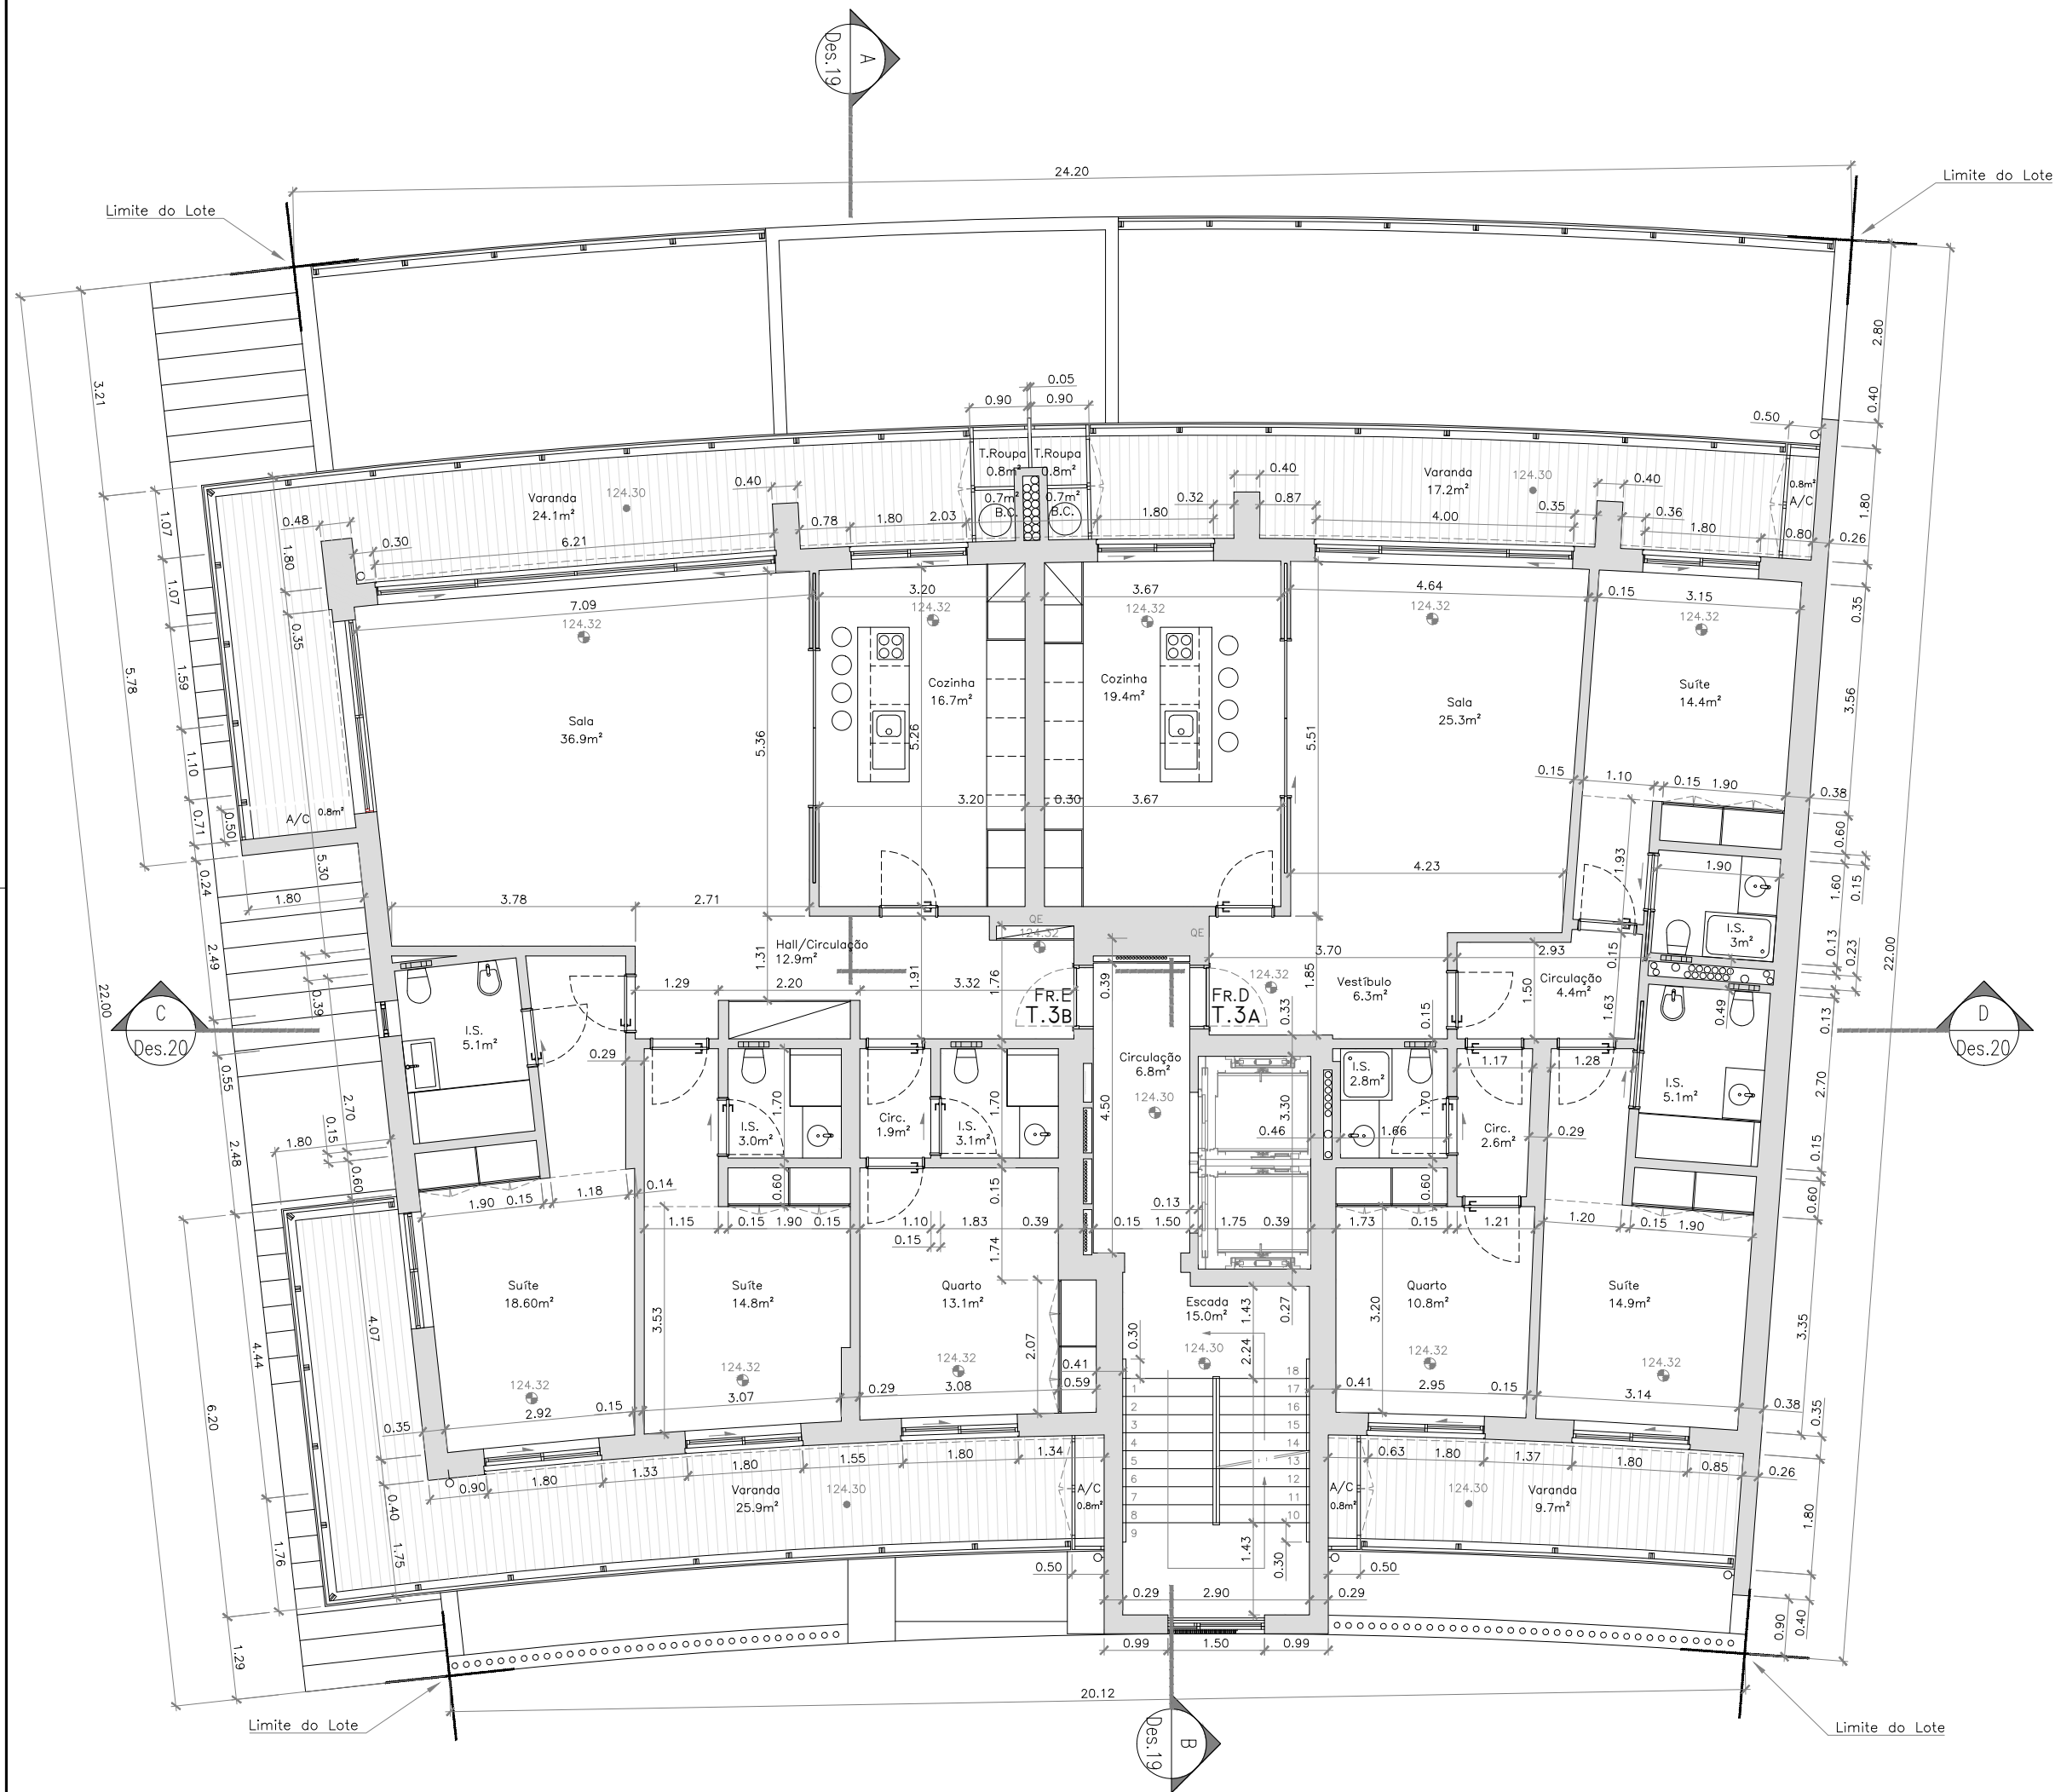


ESCALA

1:100

DATA

OUTUBRO 2023

DESENHO Nº

11

SUBSTITUI

OS DESENHOS CONTIDOS NESTA FOLHA SÃO PROPRIEDADE INTELECTUAL DE ARODP, UNIPessoal Lda., NÃO PODENDO SER REPRODUZIDOS SEM AUTORIZAÇÃO PRÉVIA.