


LEVANTAMENTO ARQUITETURA

ESCALA 1:100 - A1


EDIFÍCIO HABITACIONAL - RUA DE TOMÁS GONZAGA Nº 9 A 13º

ESCALA GRÁFICA

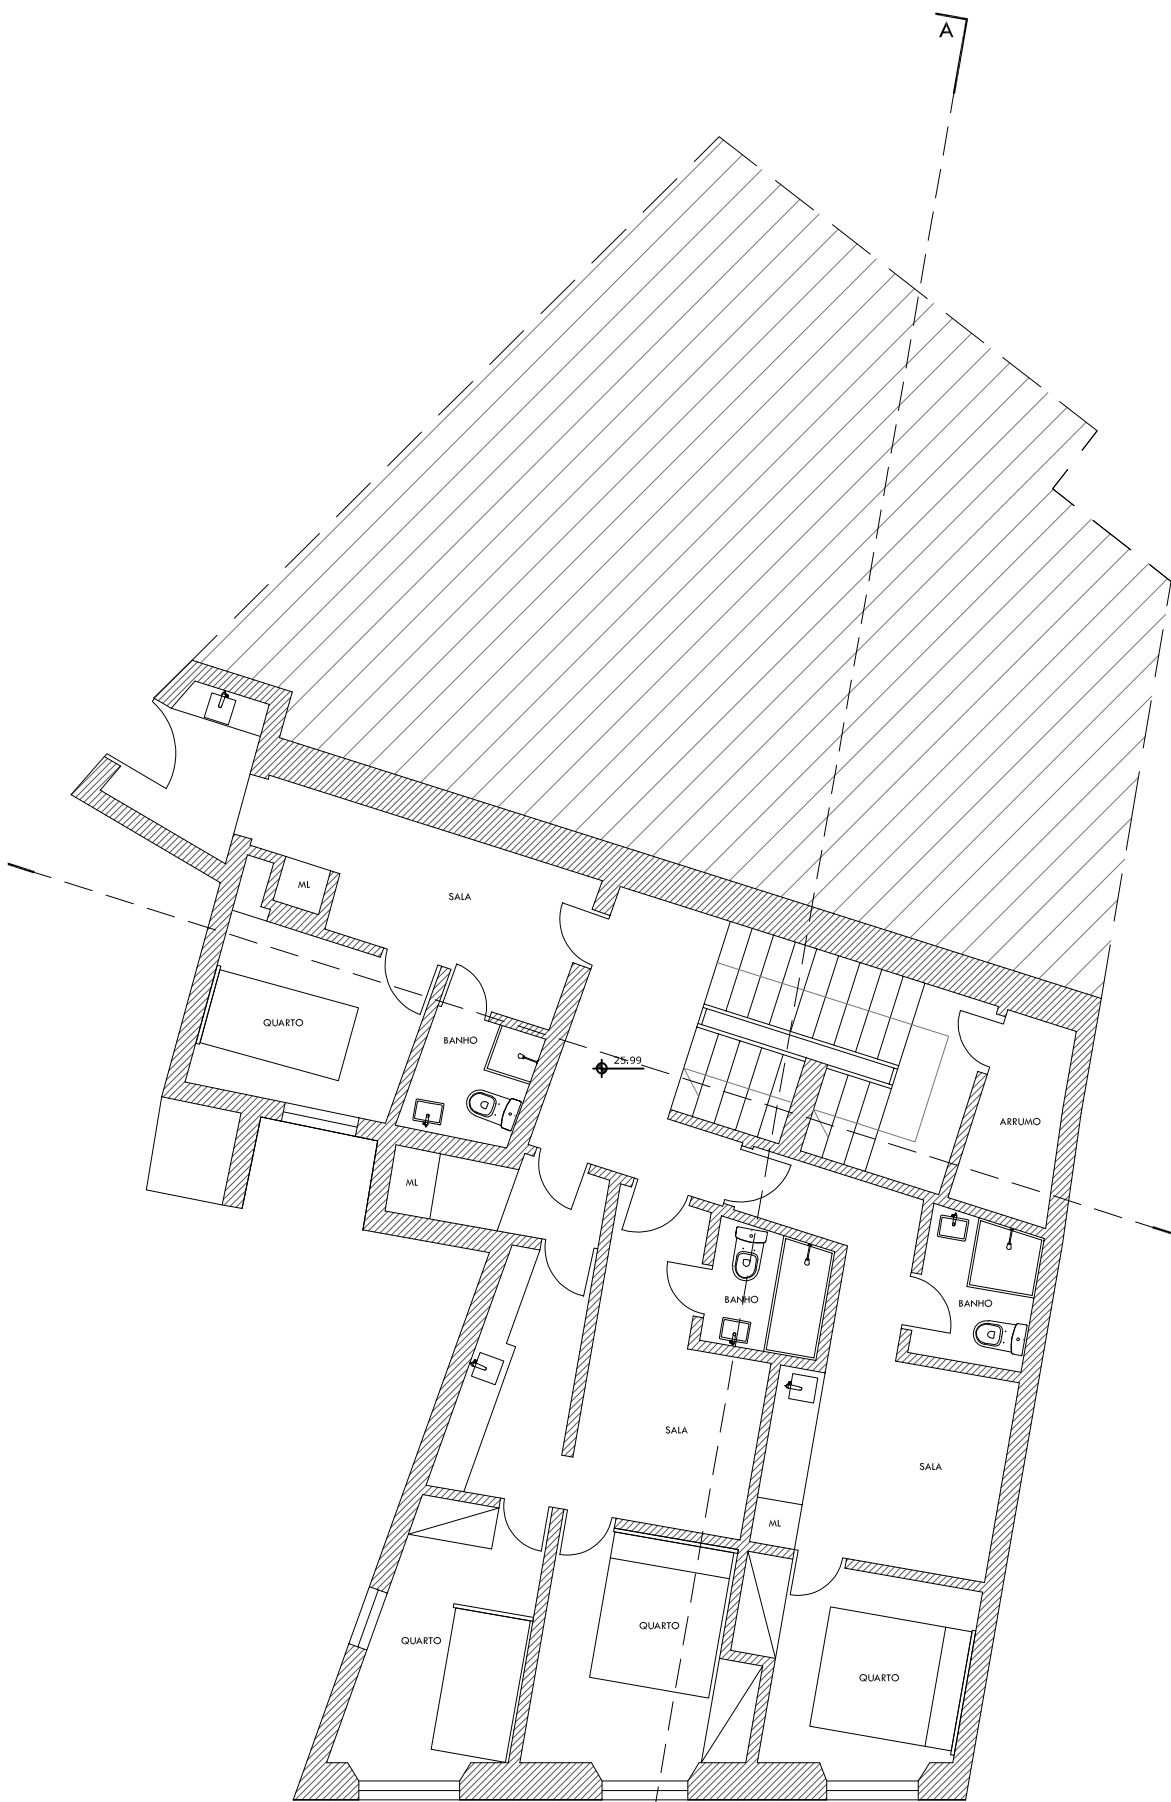

PISO 3 - 3ªA

PE DIREITO - 3,06m
ÁREA CONSTRUÍDA - 121,10m²
ÁREA FRAÇÃO - 100,70m²

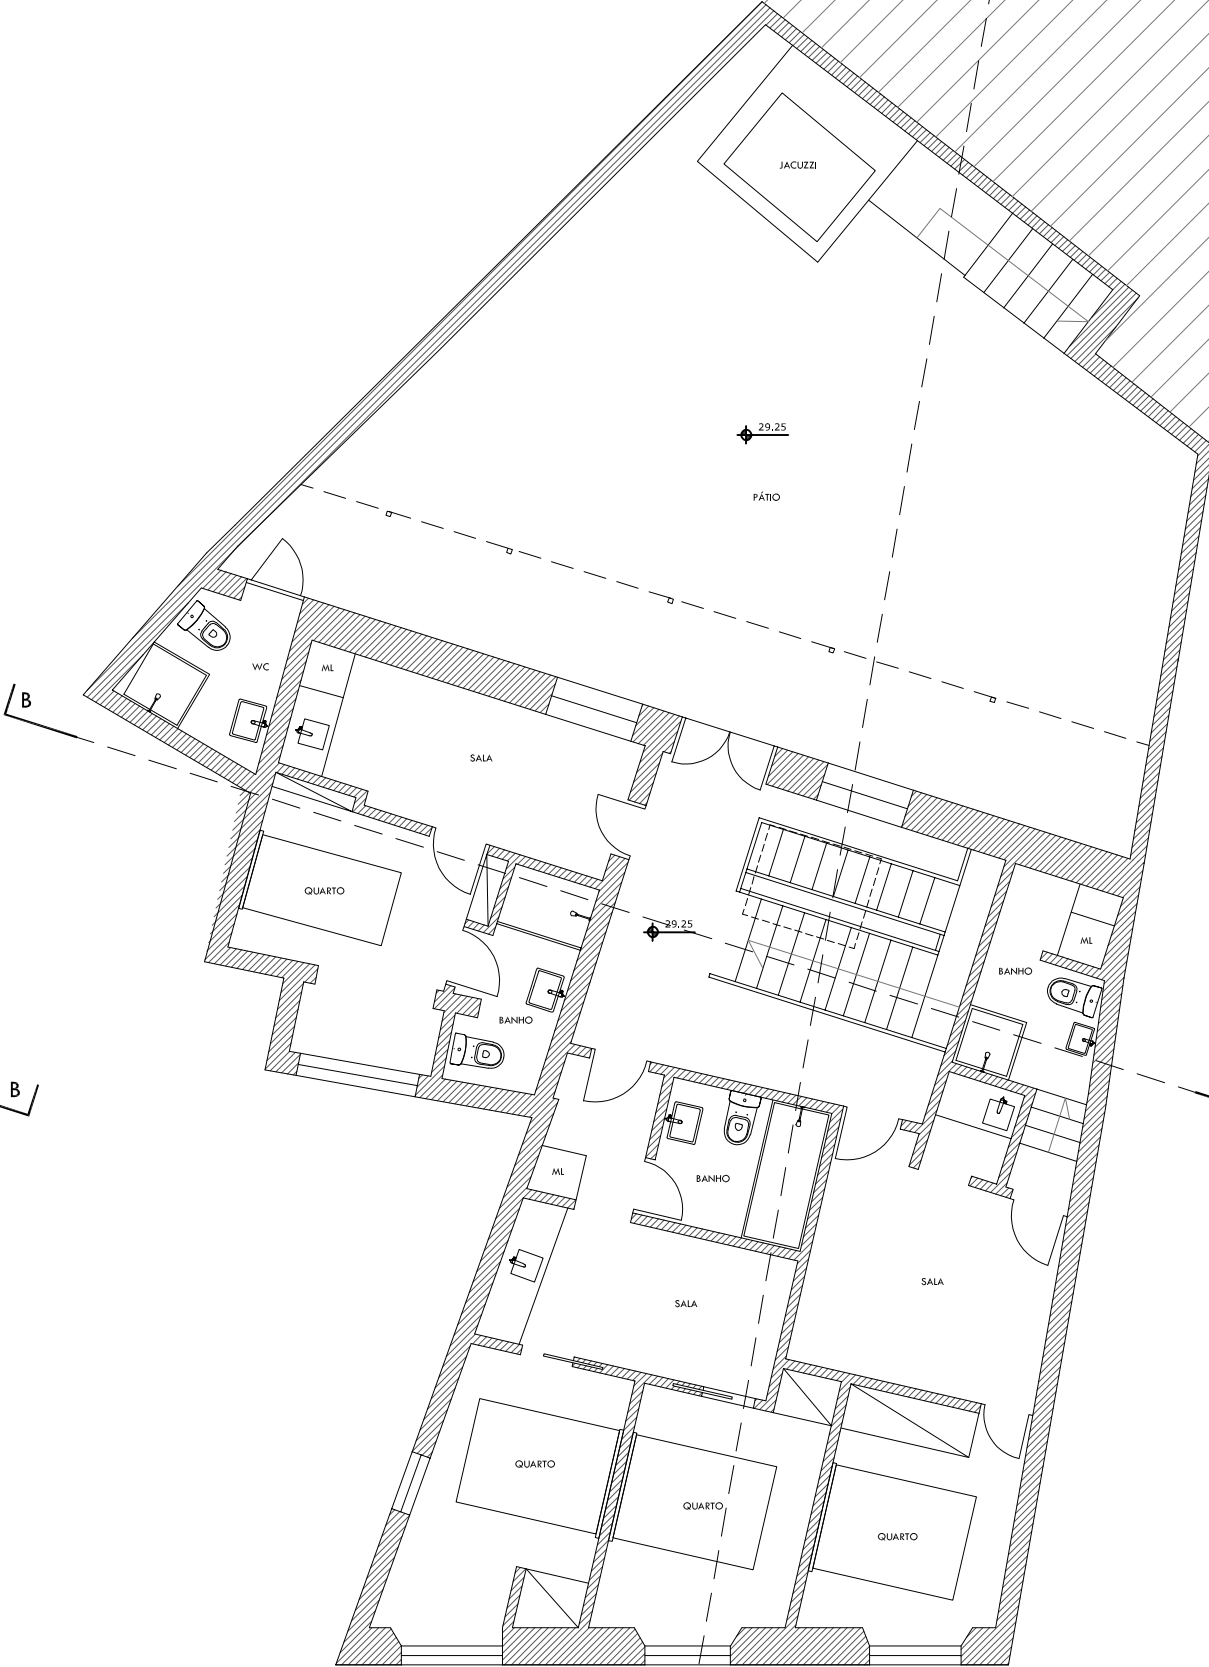


PISO 4 - 4ªA

PE DIREITO - 2,44m
ÁREA CONSTRUÍDA - 121,10m²
ÁREA FRAÇÃO - 101,09m²
ÁREA PATIO - 81,08m²
ÁREA VERDE - 143,35m²


ÁREAS MÉDIAS
ÁREA DO LOTE - 348,28m²
ÁREA DE IMPLANTAÇÃO - 123,86m²
ÁREA CONSTRUÍDA - 513,63m²

ÁREAS CADENETA
ÁREA DO LOTE - 250m²
ÁREA DE IMPLANTAÇÃO - 110m²
ÁREA CONSTRUÍDA - 475m²

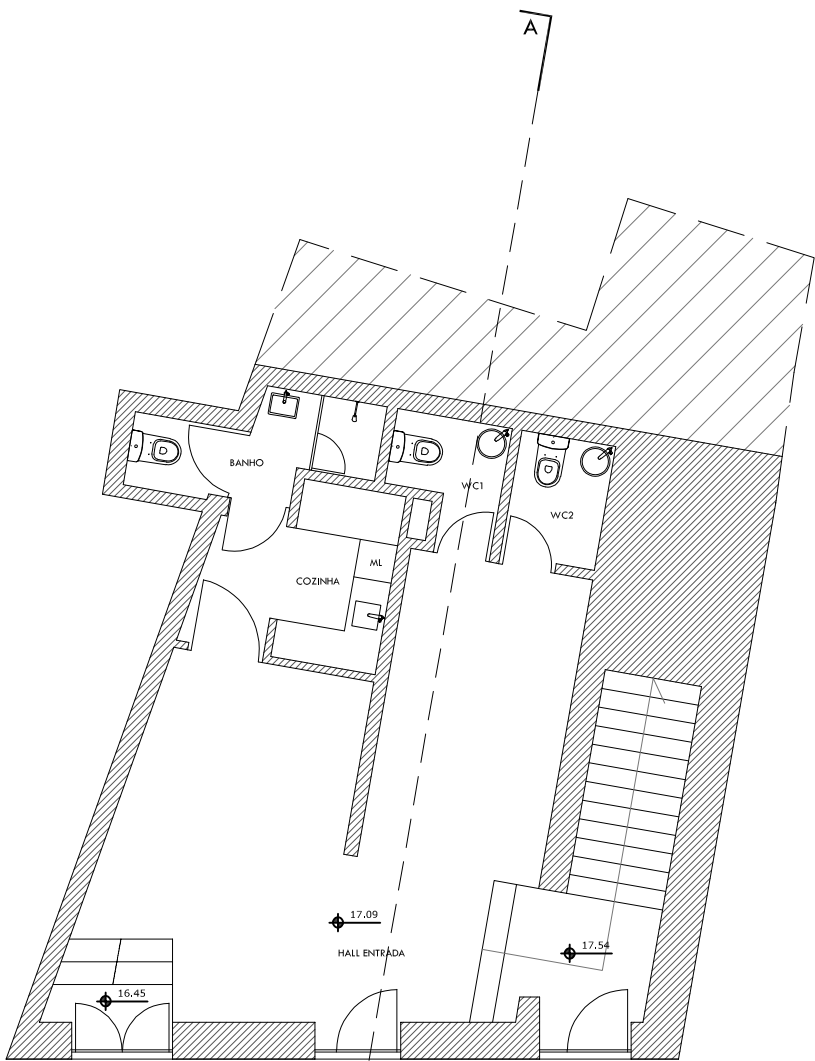


PISO 0 - RC

PE DIREITO - 2,30m
ÁREA CONSTRUÍDA - 71,64m²
ÁREA FRAÇÃO - 55,08m²

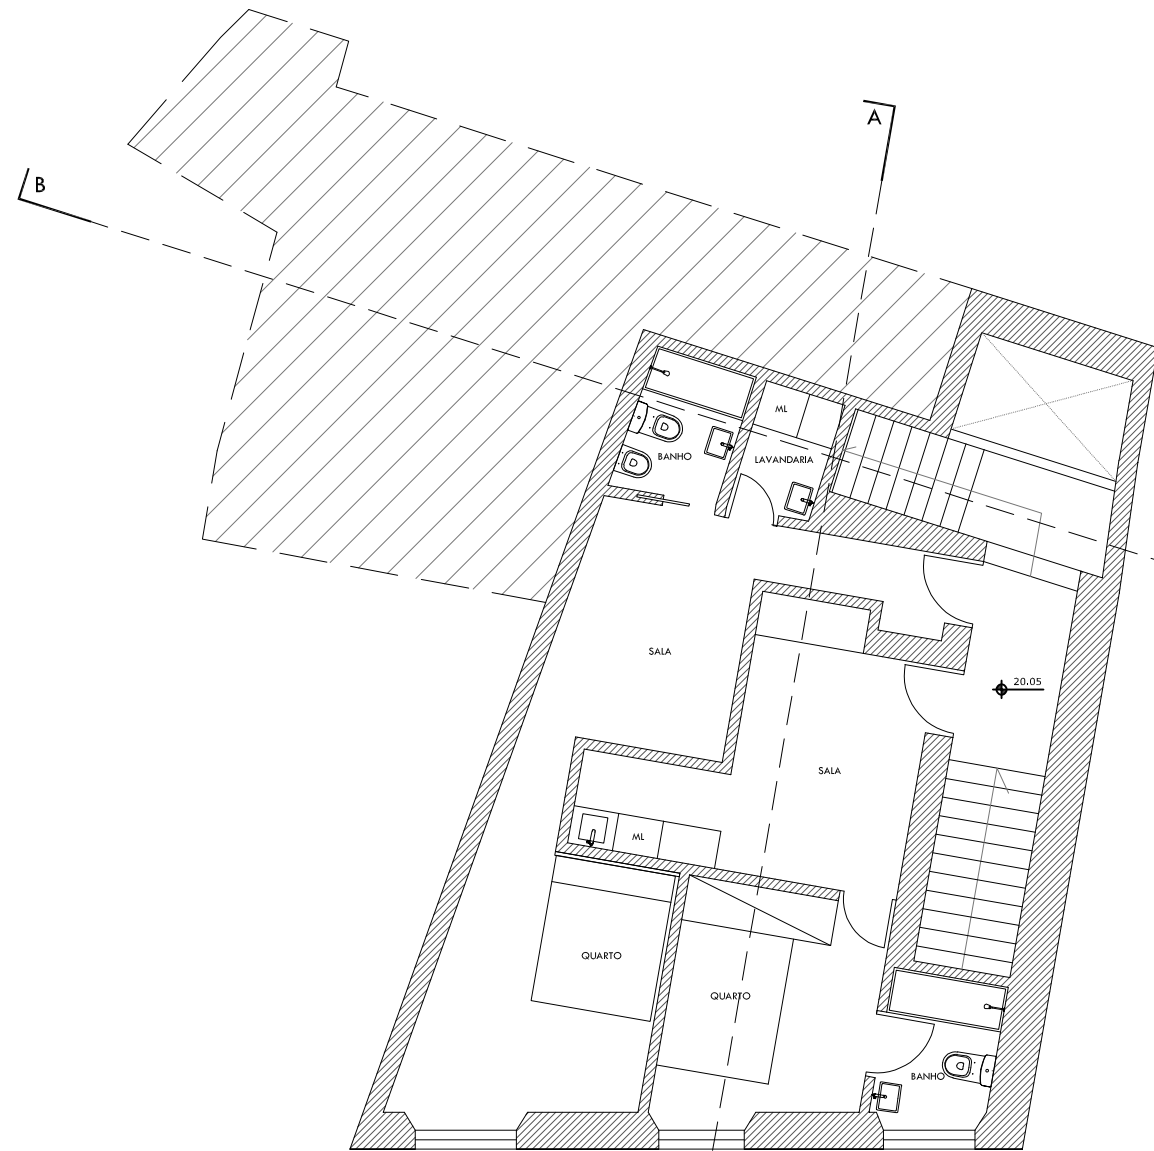


PISO 1 - 1ªA

PE DIREITO - 2,60m
ÁREA CONSTRUÍDA - 83,43m²
ÁREA FRAÇÃO - 61,65m²

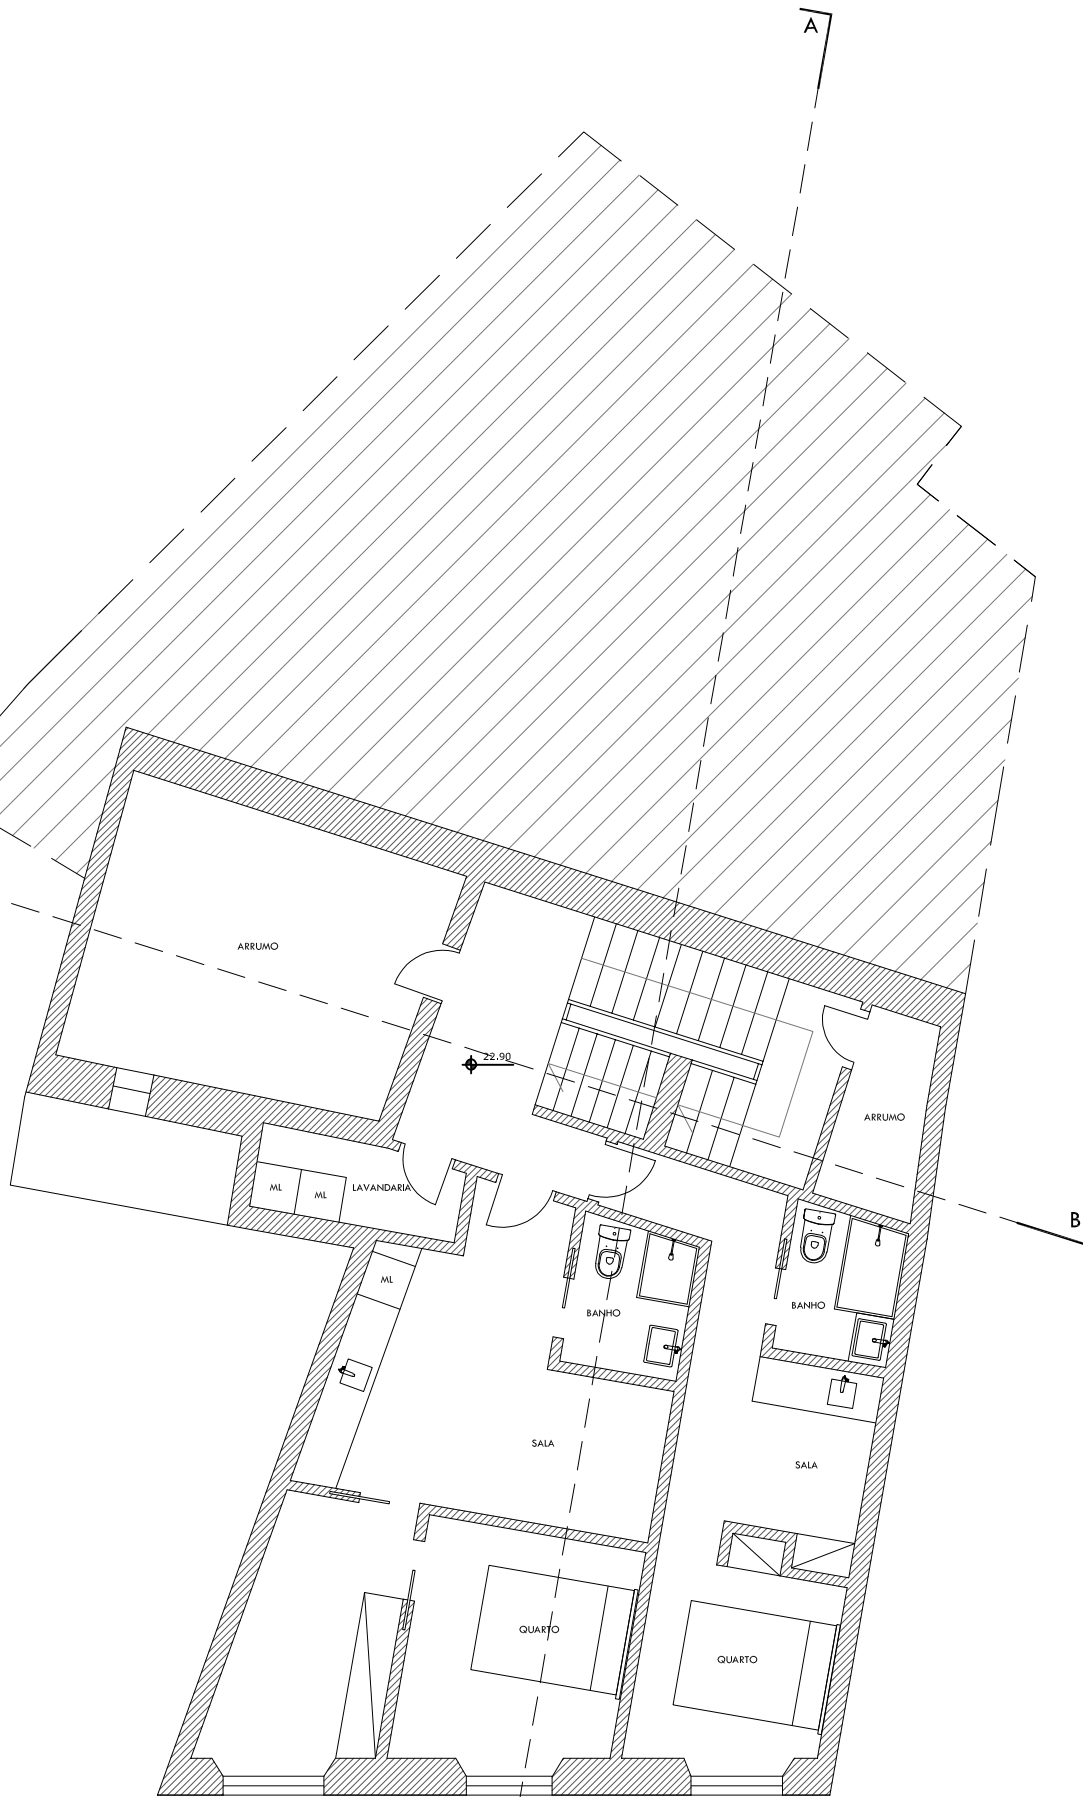


PISO 2 - 2ªA


PE DIREITO - 2,80m
ÁREA CONSTRUÍDA - 116,38m²
ÁREA FRAÇÃO - 95,99m²

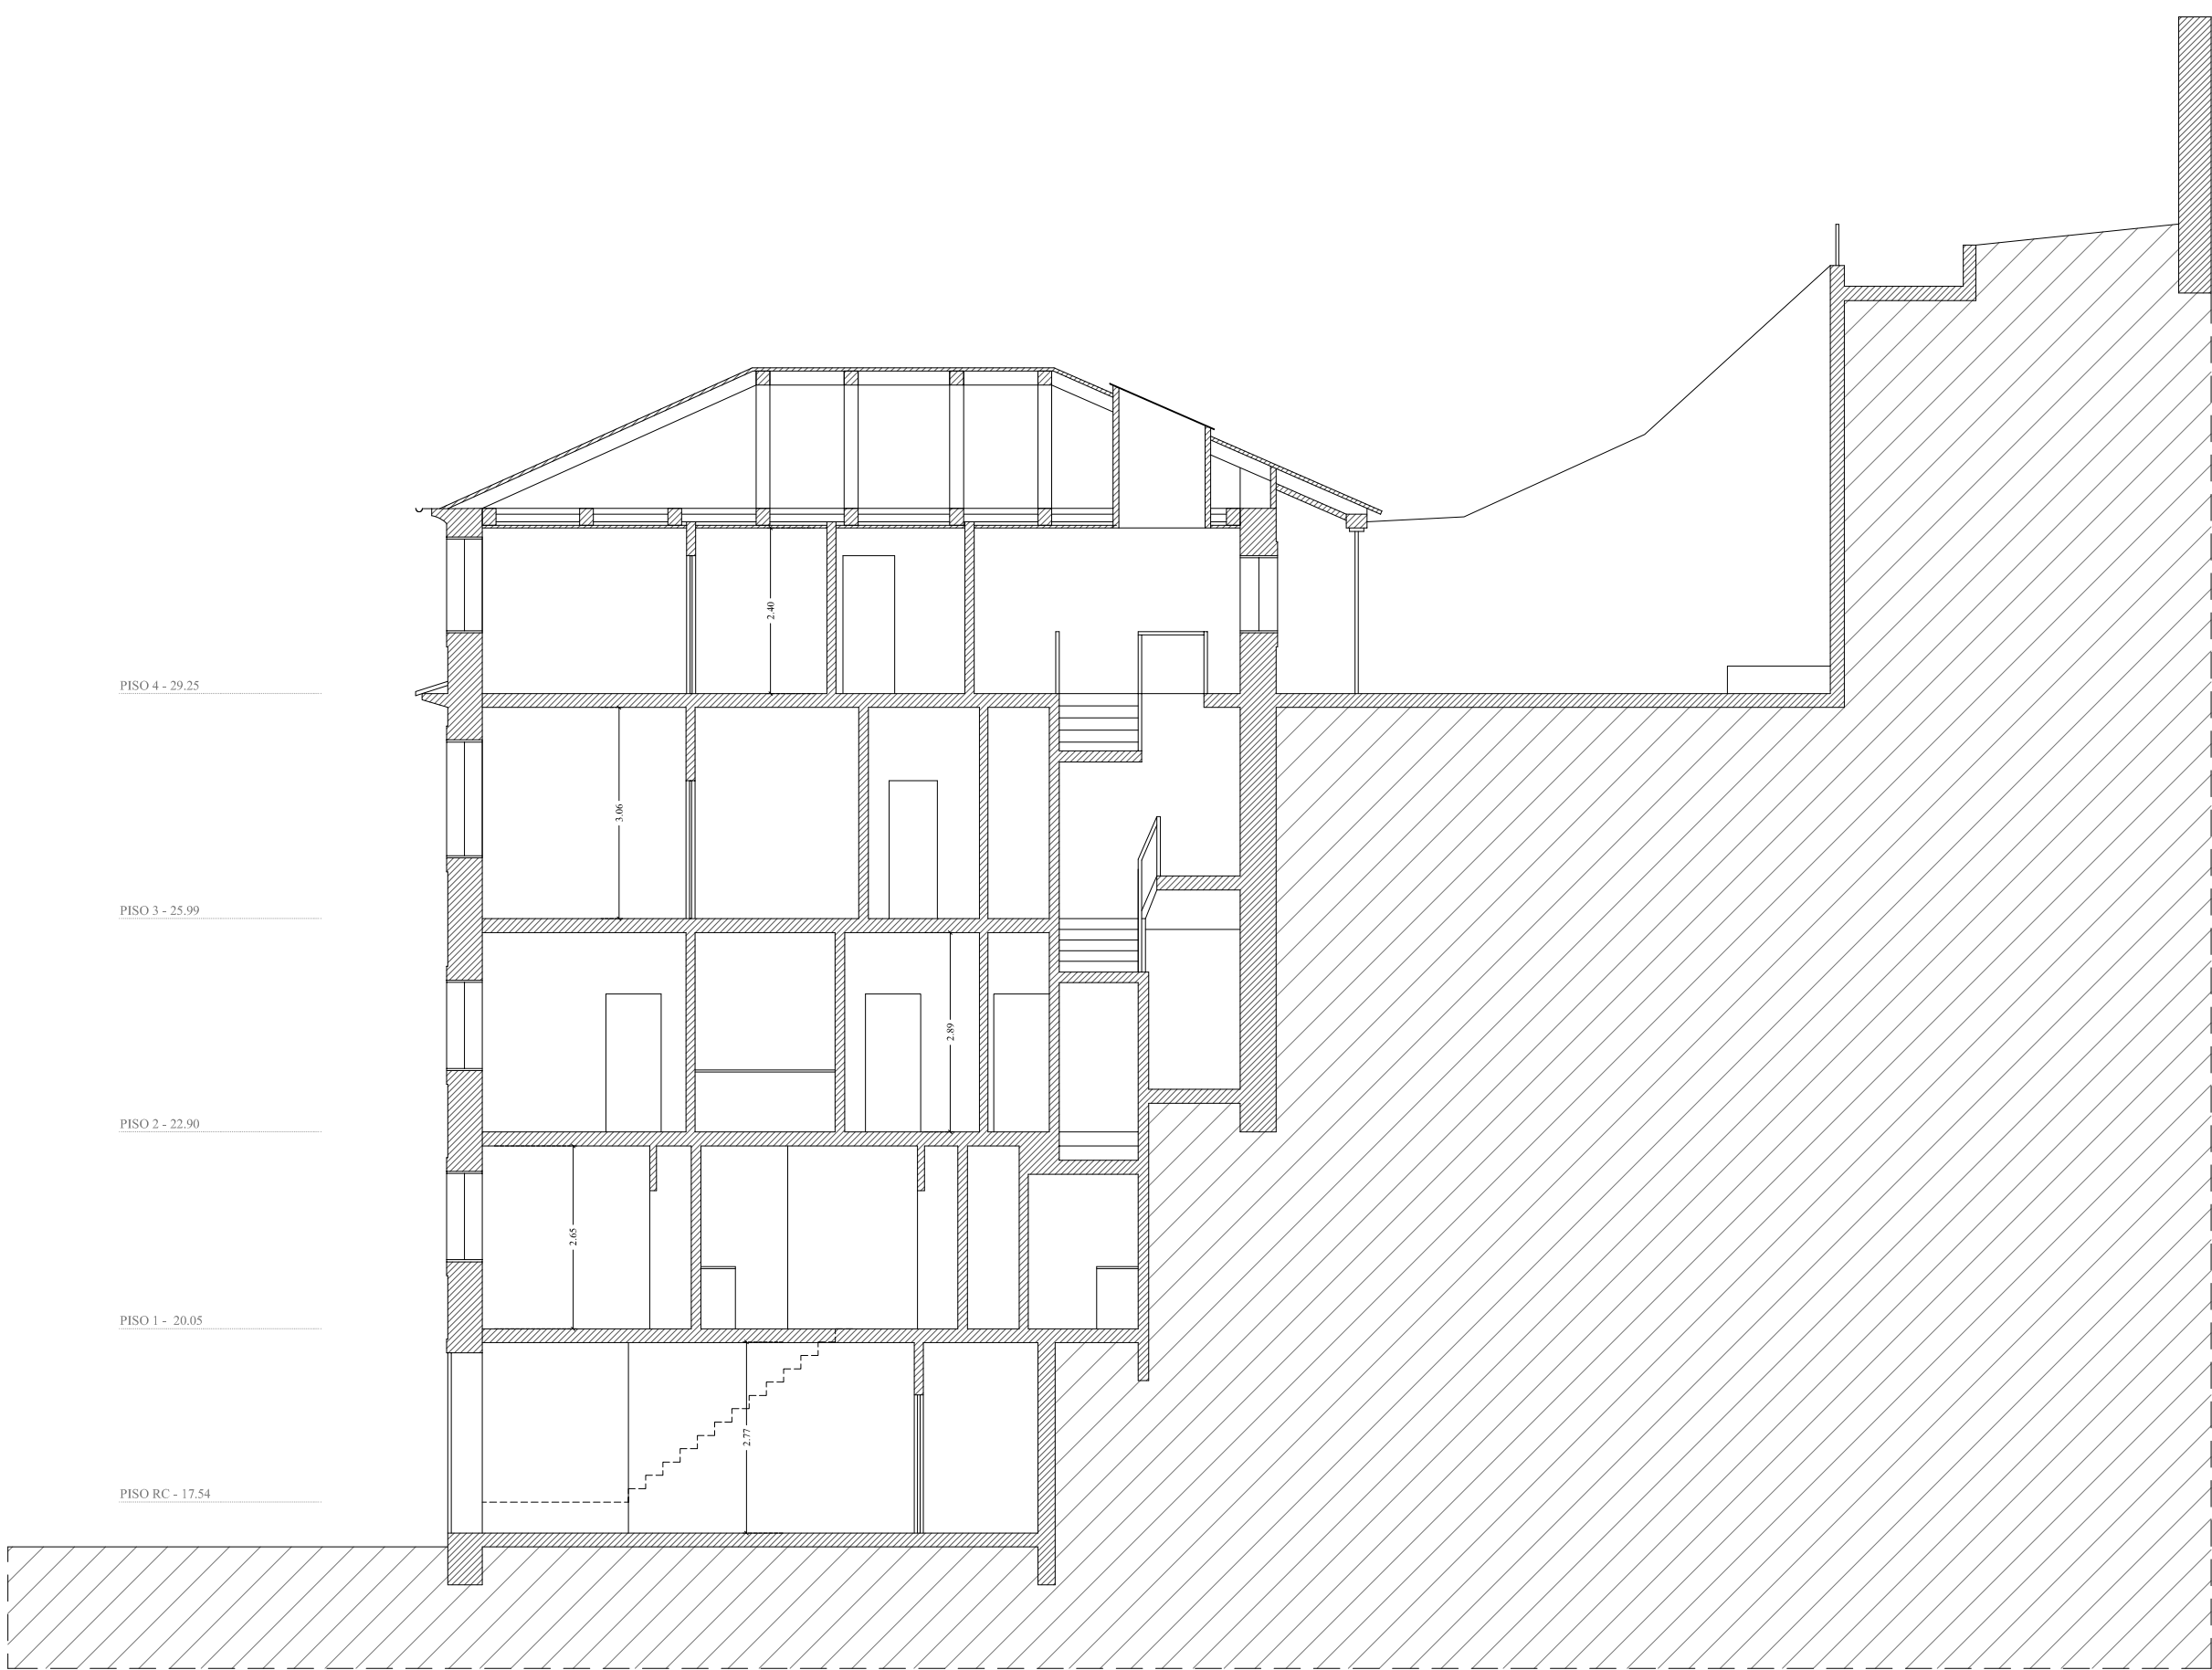


CORTE A

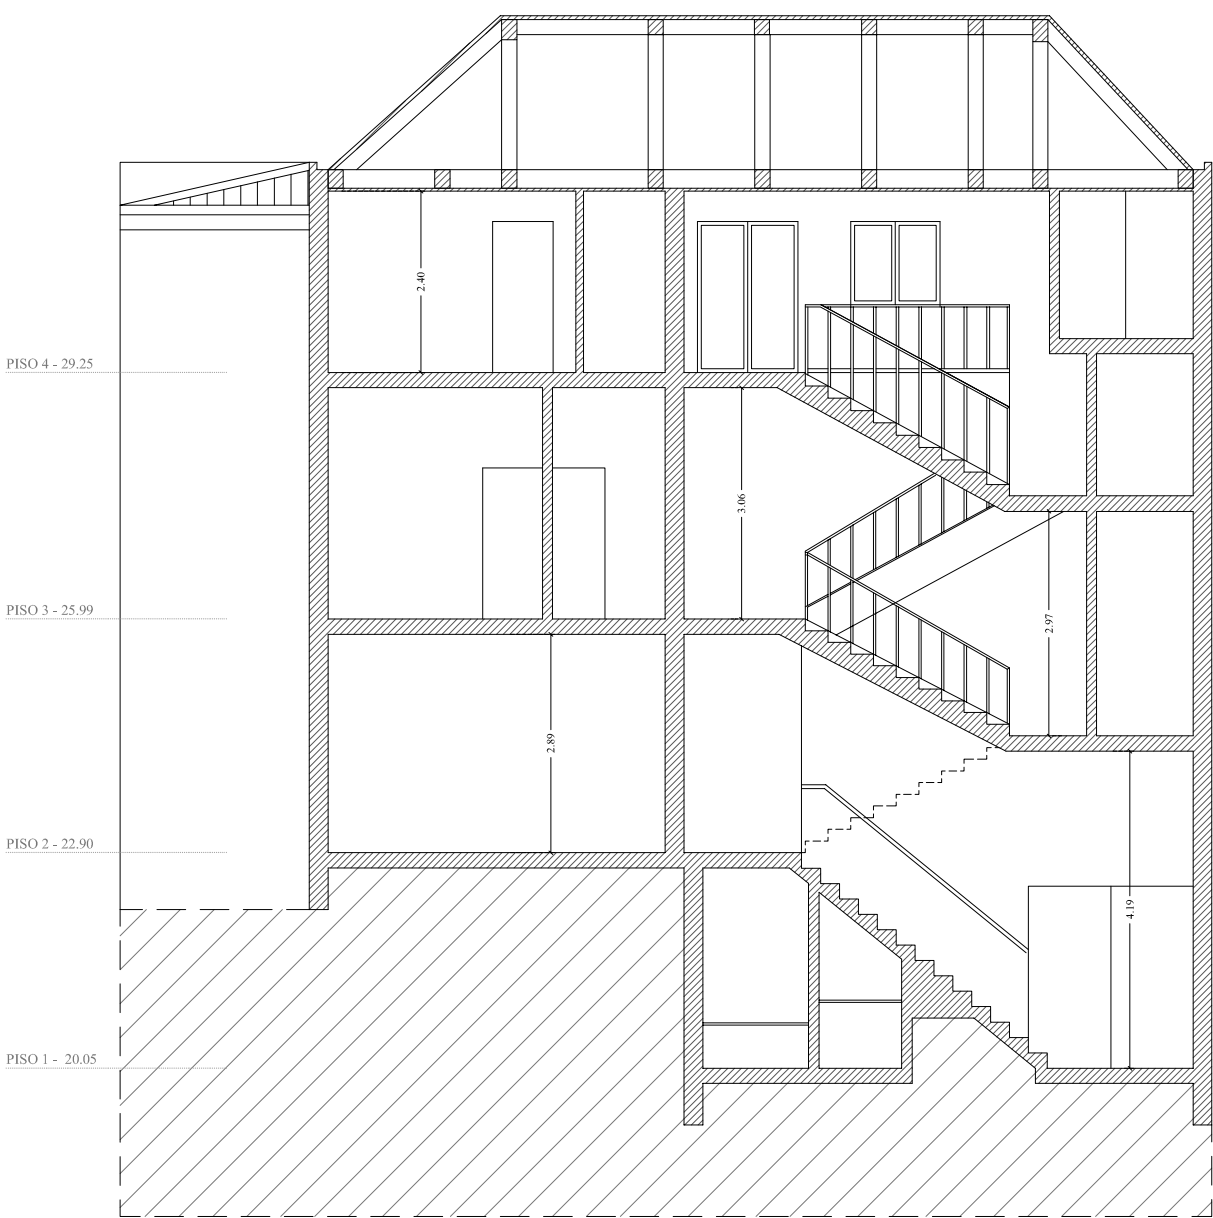

CORTE B

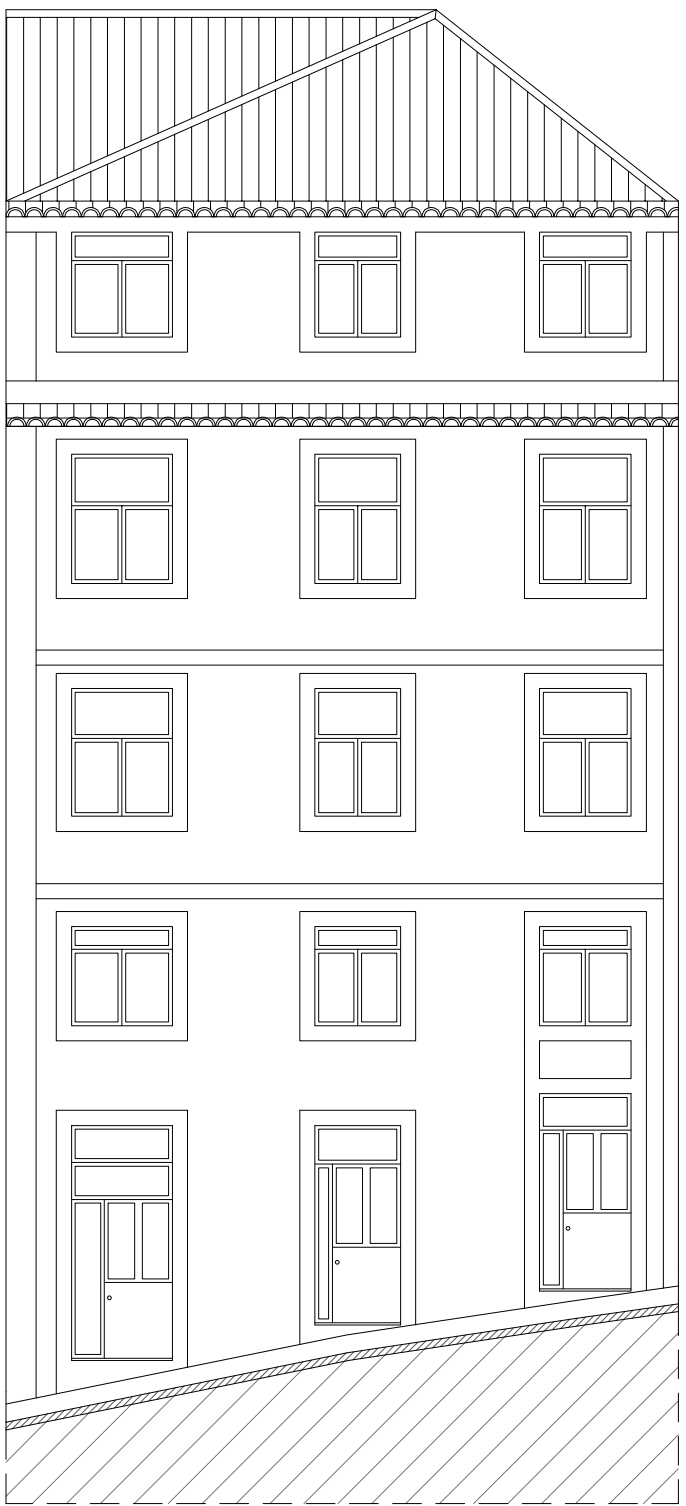

ALÇADO PRINCIPAL

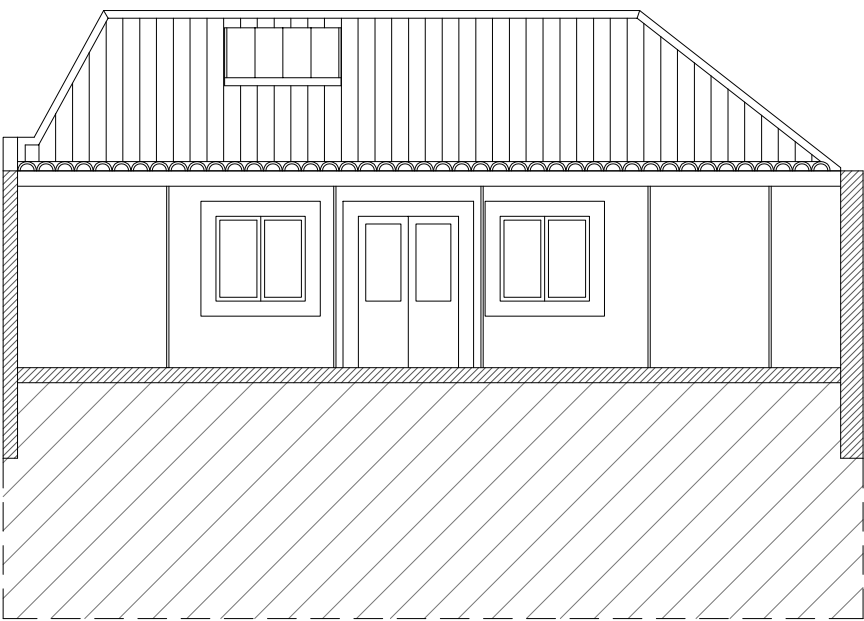

ALÇADO TRASEIRO