



SRª DO PORTO

EDIFÍCIO MULTIFAMILIAR

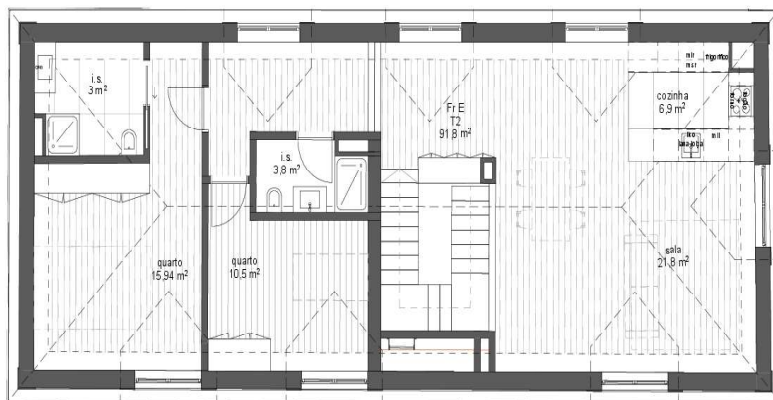

TIPOLOGIA	T2
FRACÇÕES	E
PISOS	3
ÁREA DE CONSTRUÇÃO PRIVATIVA	91.80m²
ÁREA DE VARANDA/TERRAÇO	0.00m²
Nº LUGARES DE APARCAMENTO	1

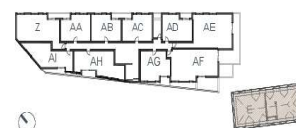

NOTA:

„As plantas referem-se a uma fracção tipo, podendo existir variações na configuração e áreas

„As áreas, os acabamentos, bem como a designação e a constituição das fracções são meramente indicativas e não vinculativas podendo, por motivos de ordem técnica, comercial ou legal sofrer pequenas alterações e variações.

„A área de construção privativa não inclui a área de „locais acessórios e quota-parte que lhe corresponda nas circulações comuns do edifício”, conforme definido na alínea a) do nº2 do artigo 6º do RGEU.

PROMOTOR

ARQUITECTURA

RUALMA

Investimentos Imobiliários, Lda

b.s.a. b.s.a.

arquitectura

ENGENHARIA

ESCALA 1:100

