




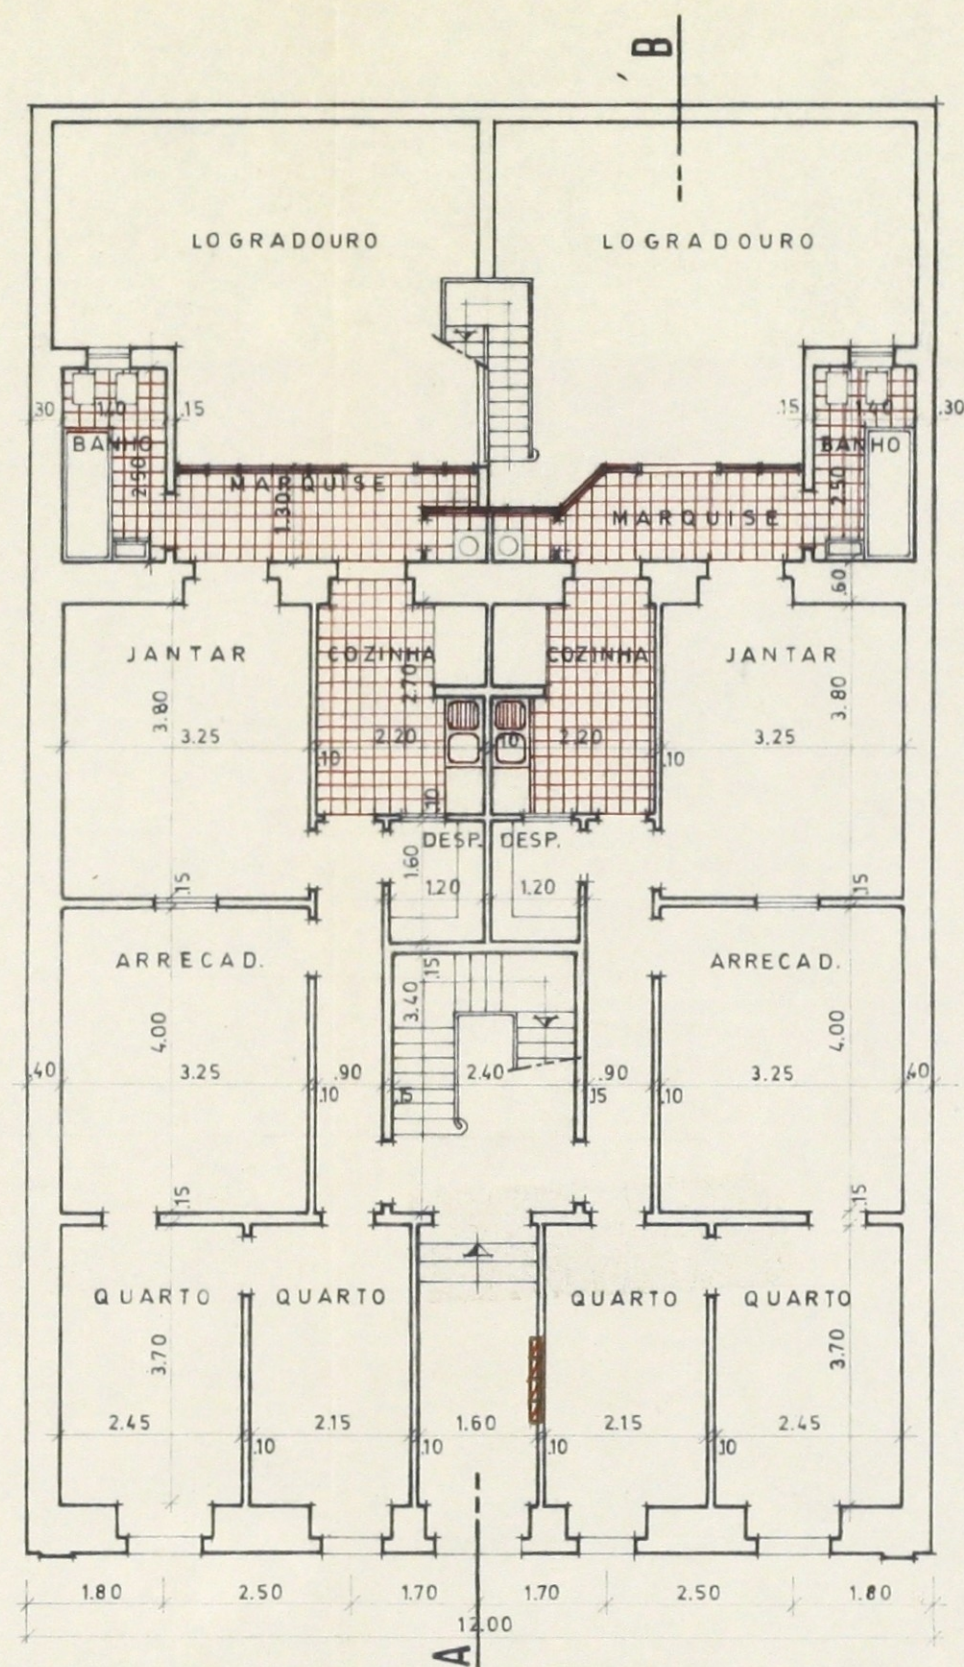

PLANTA DO RÉS DO CHÃO

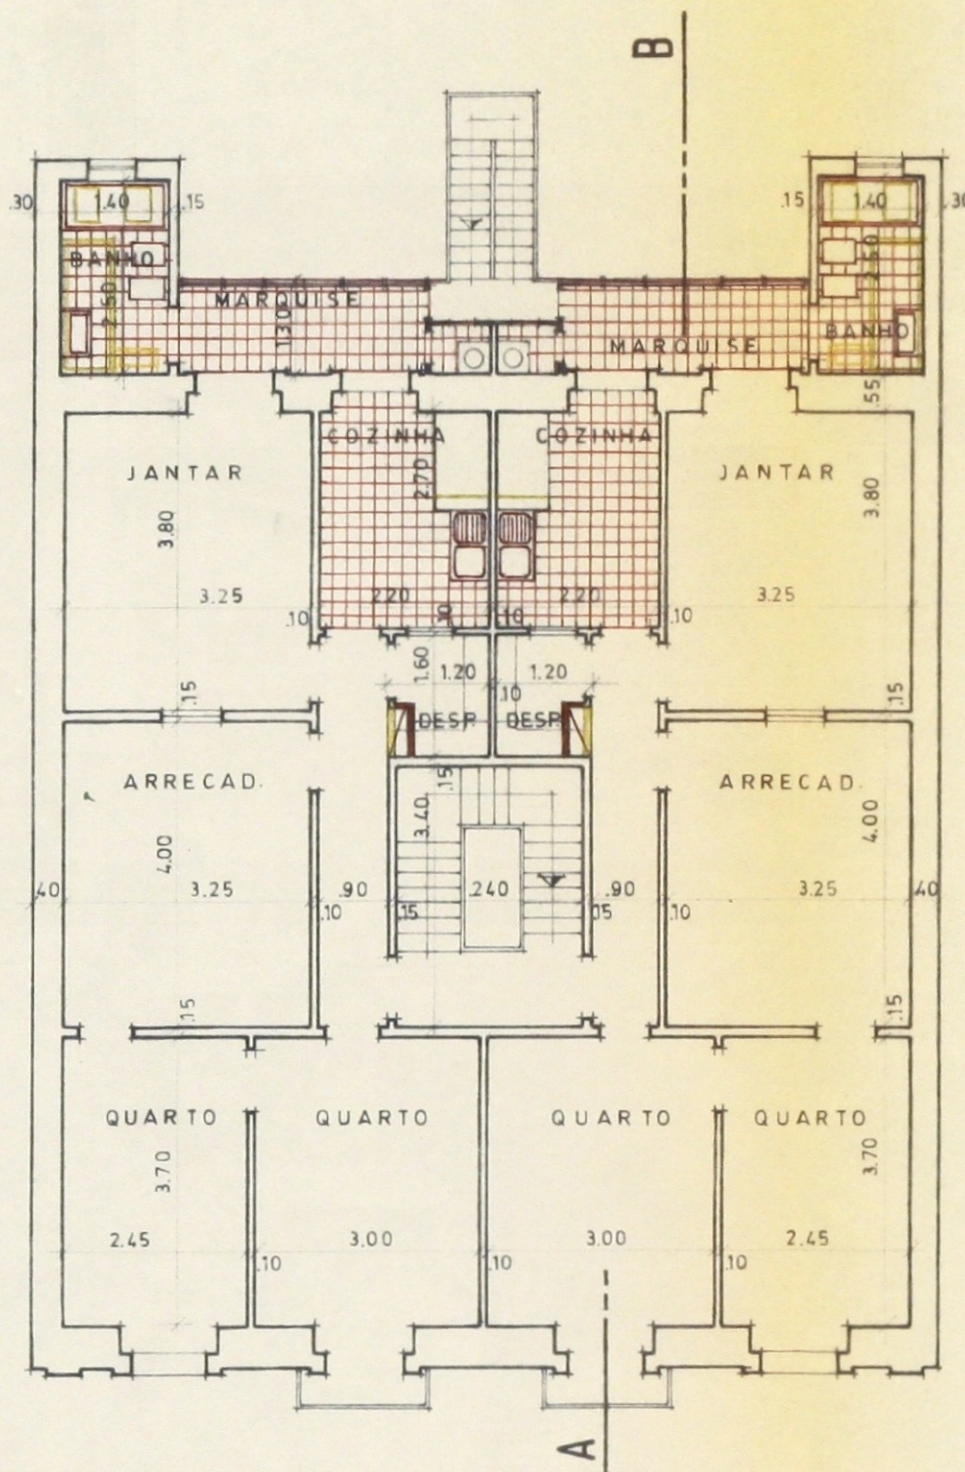

PLANTA DOS 1º 2º e 3º ANDARES

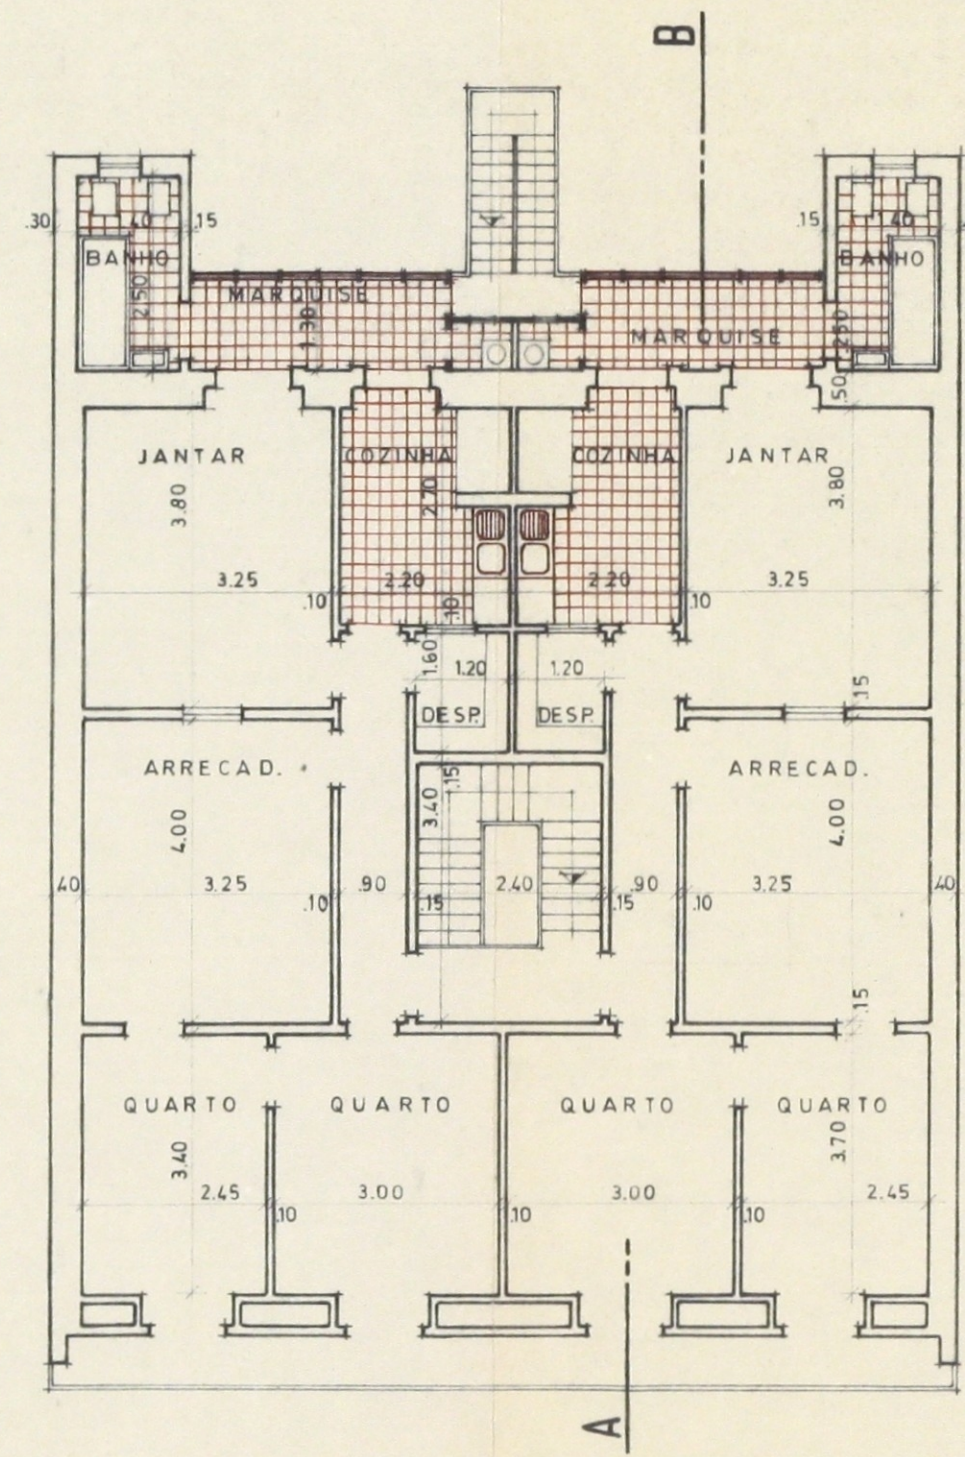

PLANTA DA MANSARDA

PROJECTO DE MODIFICAÇÕES

REQ.	JOSÉ CORREIA GORJÃO
LOCAL	RUA CARRILHO VIDEIRA N° 16
Escala 1:100	PLANTAS
	Joaquim Gusmão M. Vasco A.T.E.169

VISTO
O arquitecto,

Folha 5
Proc. 3018/08/1972

