

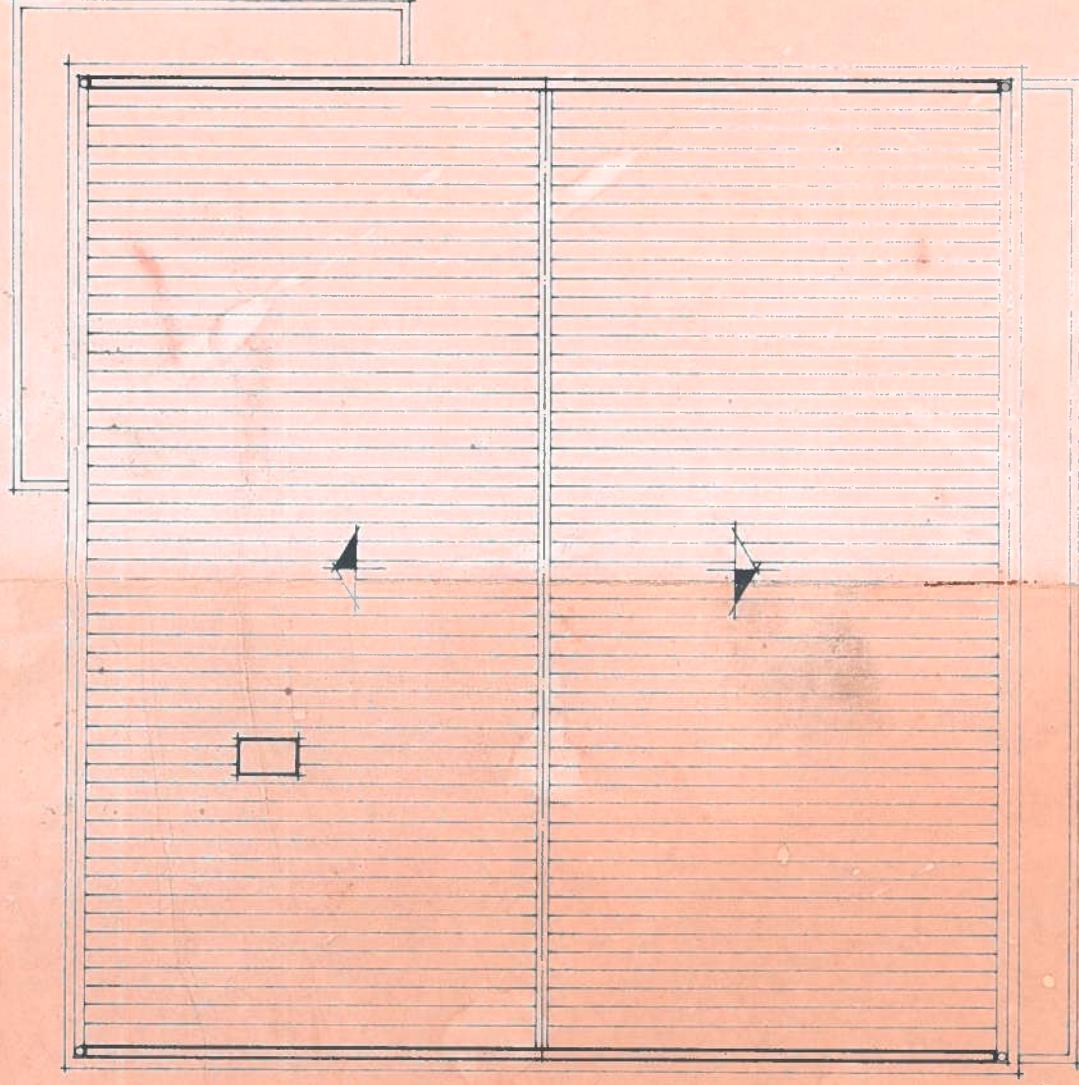


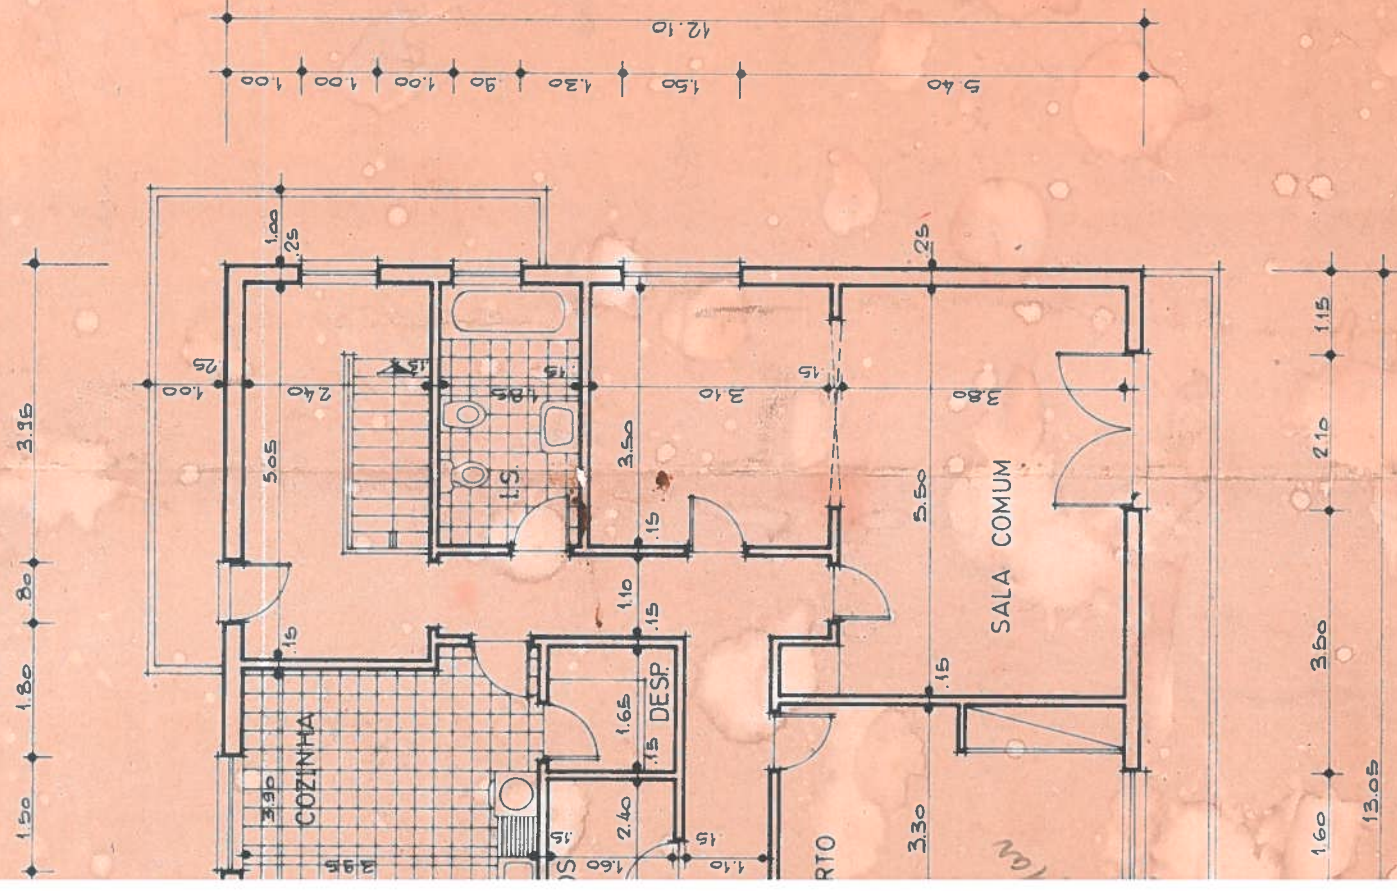


Proj.	/ /	REQUERENTE: MANUEL DA ROCHA PEREIRA OBRA: MORADIA COM ESTABELECIMENTO LOCAL: MORGADO 1- LOTE 1008	FOLHA
Des.	/ /		
Cop.	/ /		
Verif.	/ /		
ESCALA	ELEMENTO	PLANTAS	DESINHO Nº 2
Cont.			
1:100			
Port.			
Substituído por:		O Técnico	Inscrição Nº 919
Substituído por:			

COBERTO

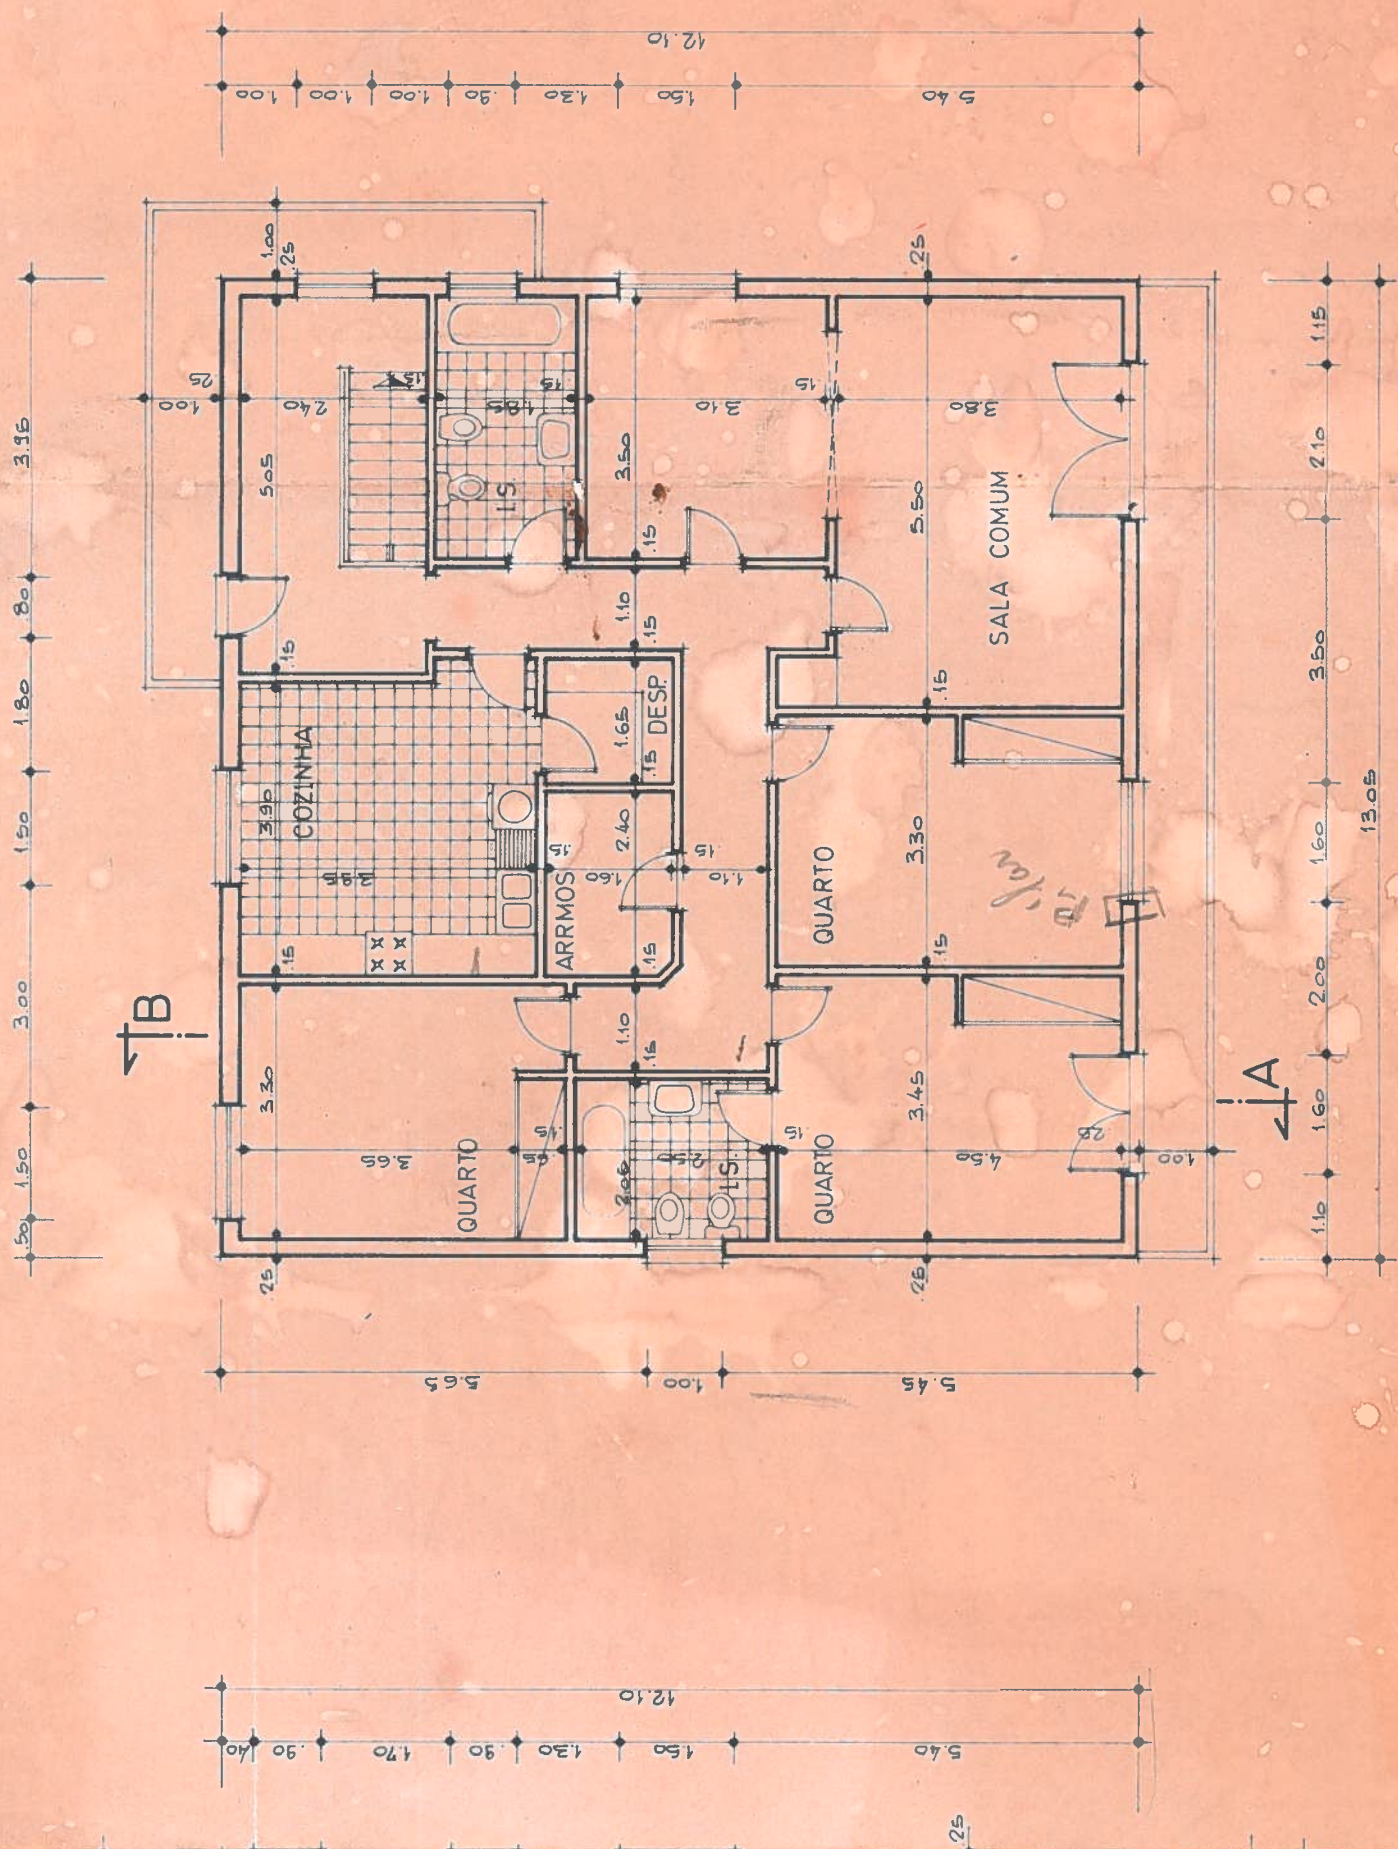


1º ANDAR

Frete
Fundo

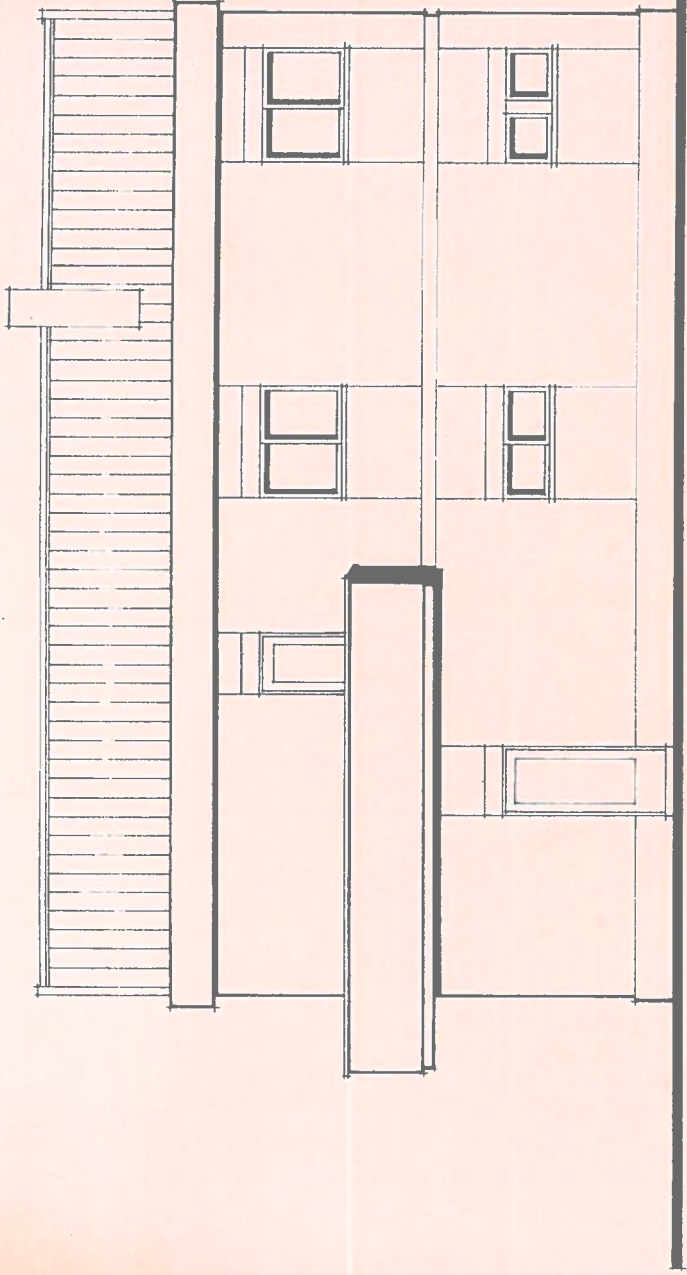

POSTERIOR


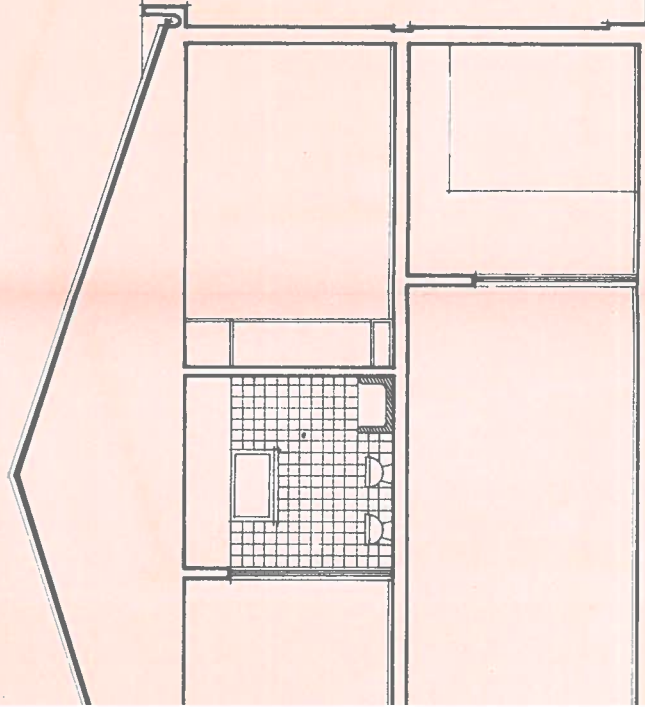


CORTE A-B

Proj.	/ /	REQUERENTE: MANUEL DA ROCHA PEREIRA	FOLHA
Des.	/ /	OBRA: MORADIA COM ESTABELECIMENTO	DESENHO
Exp.	/ /	LOCAL: MORGADO I - LOTE 1008	Nº 3
Verif.	/ /		
ESCALA	ELEMENTO	ALÇADOS E CORTE	
Conj.			
1:100			
Por.			
Substitui o.		O Técnico	Inscrito Nº 119
Substituído por.			



Area de
Fundação
156 m²

13^m Frente.
12- Fundo

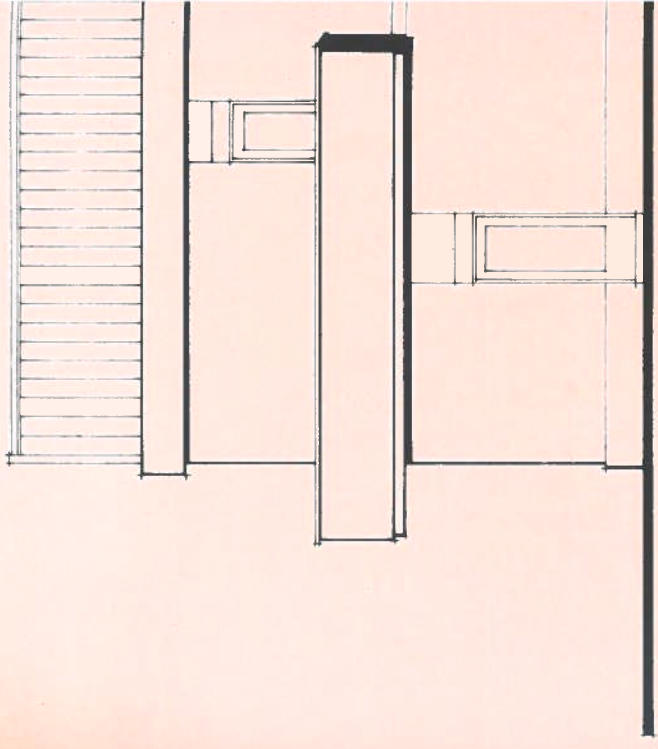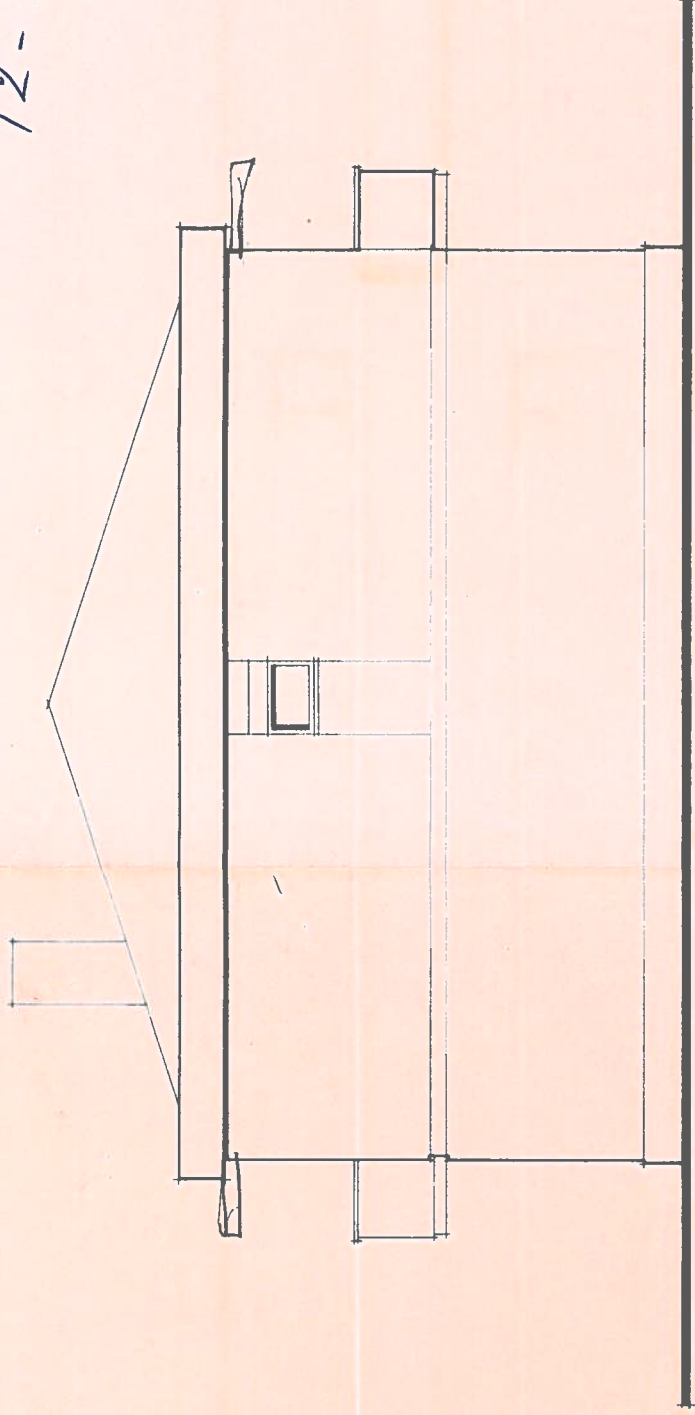


LATERAL ESQUERDO

POS

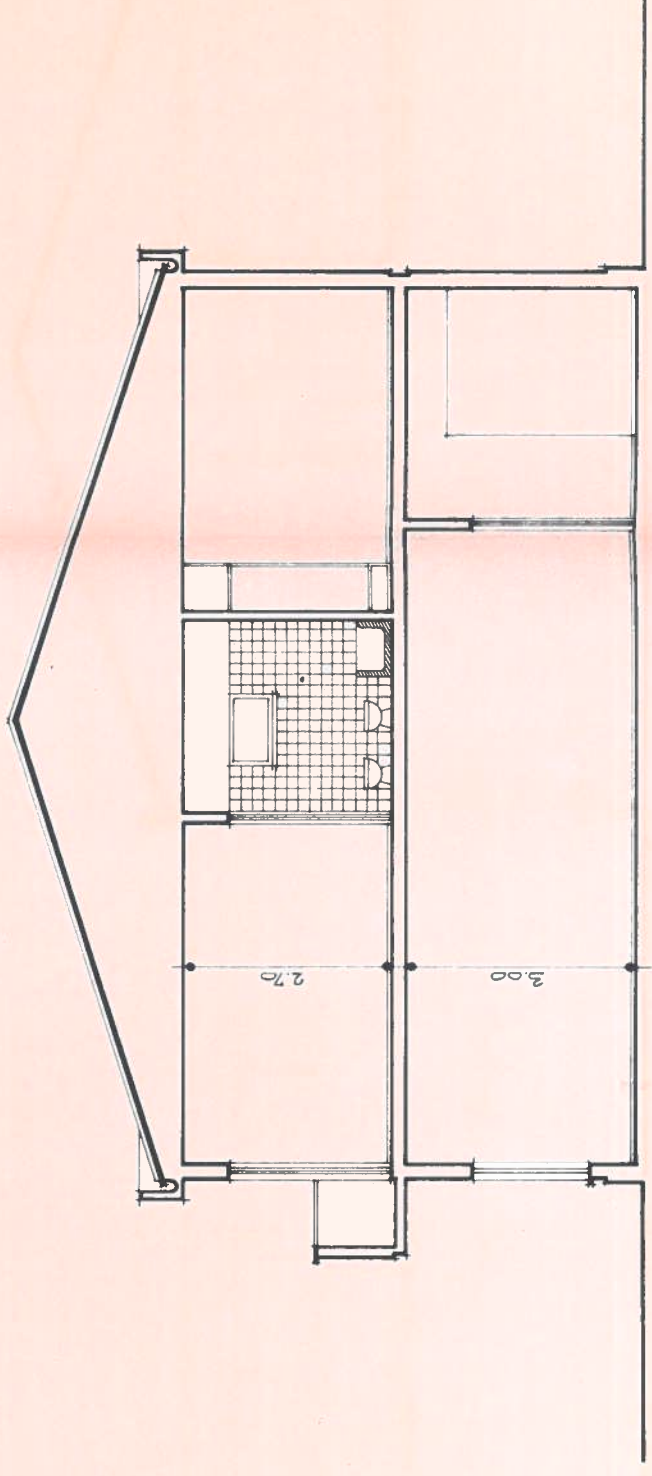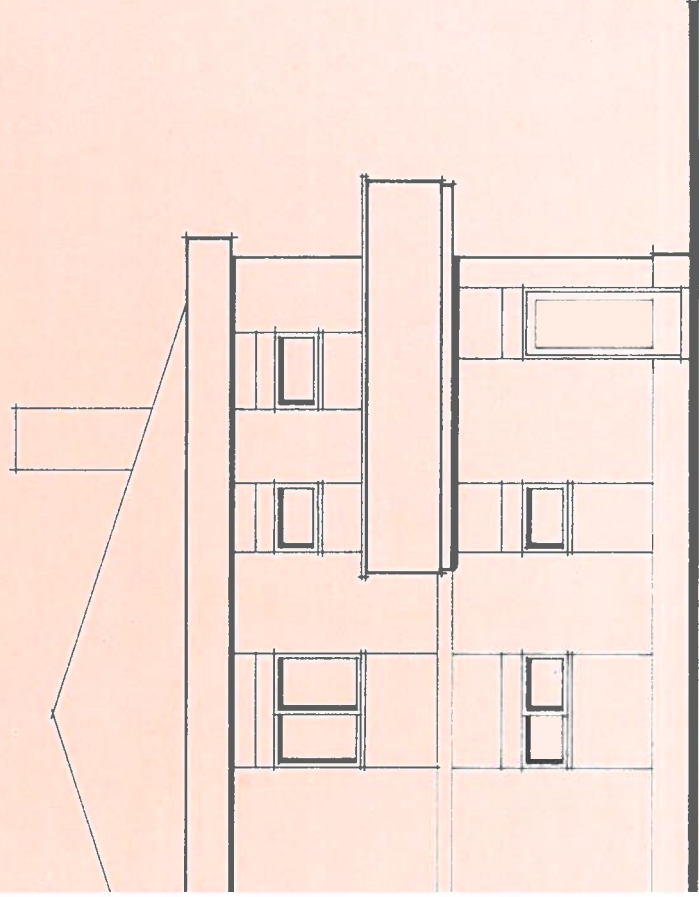

LATERAL DIREITO


CORTE A-B

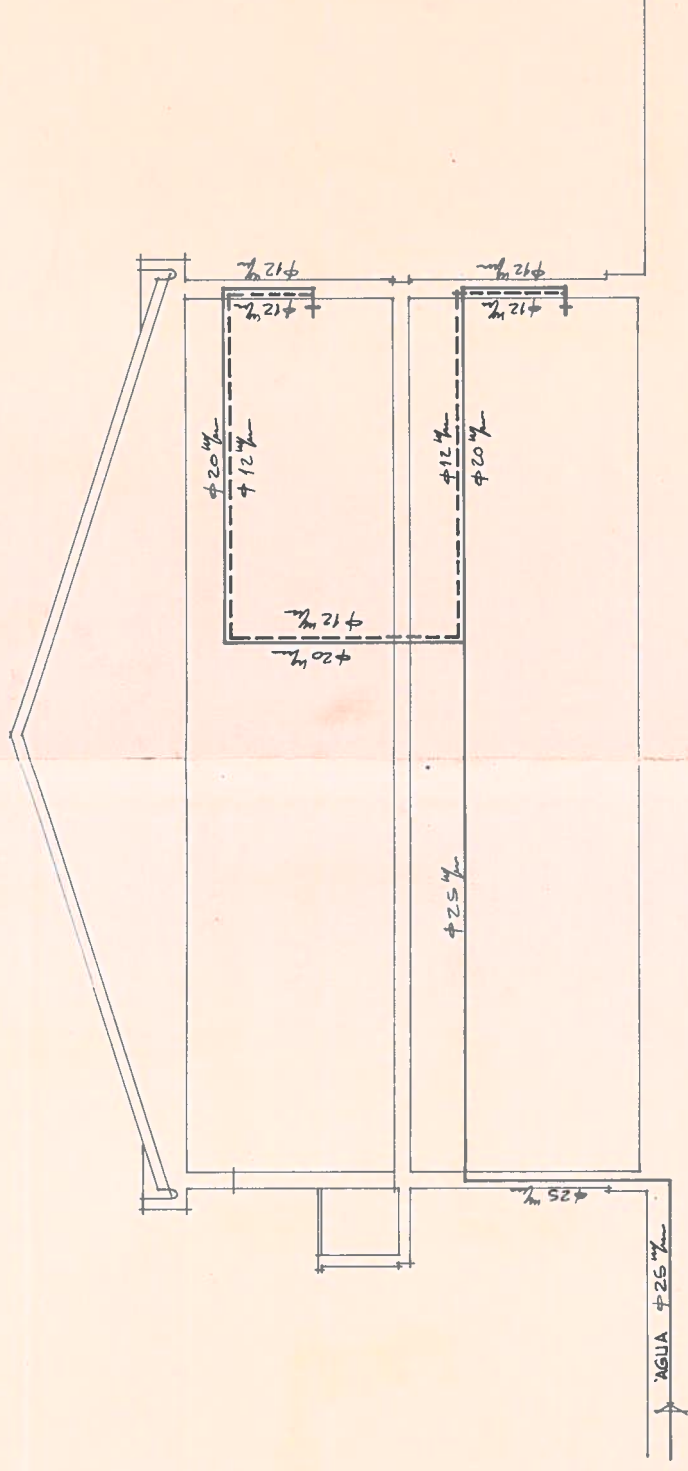


NDAR

_____ ÁGUA FRIA
 - - - - - ÁGUA QUENTE
 + TORNEIRA DE SERVIÇO
 ■ CONTADOR
 ☒ ESQUEMATADOR
 / COLUNA DE ÁGUA

Proj.	/ /	REQUERENTE: MANUEL DA ROCHA PEREIRA OBRA: MORADIA COM ESTABELECIMENTO LOCAL: MORGADO I - LOTE 1008	FOLHA
Des.	/ /		
Cop.	/ /		
Verif.	/ /		
ESCALA Conf. 1:100	ELEMENTO: REDE DE ÁGUAS	DESENHO Nº 4	inscrito Nº 919
Por. m. Substituído por	Substituído por	Q. Técnico	Substituído por

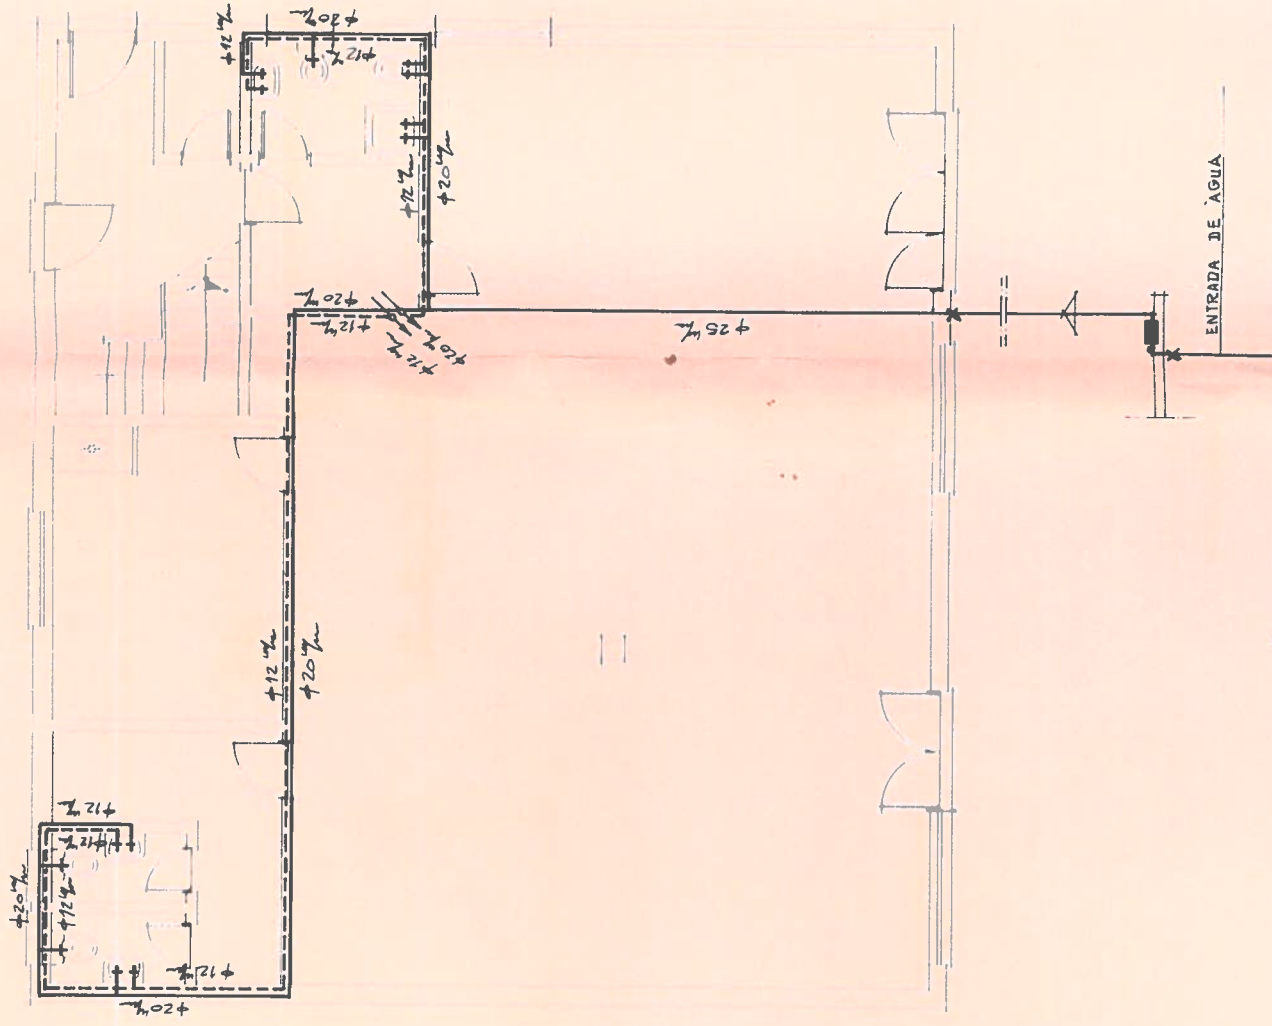

R/CHÃO

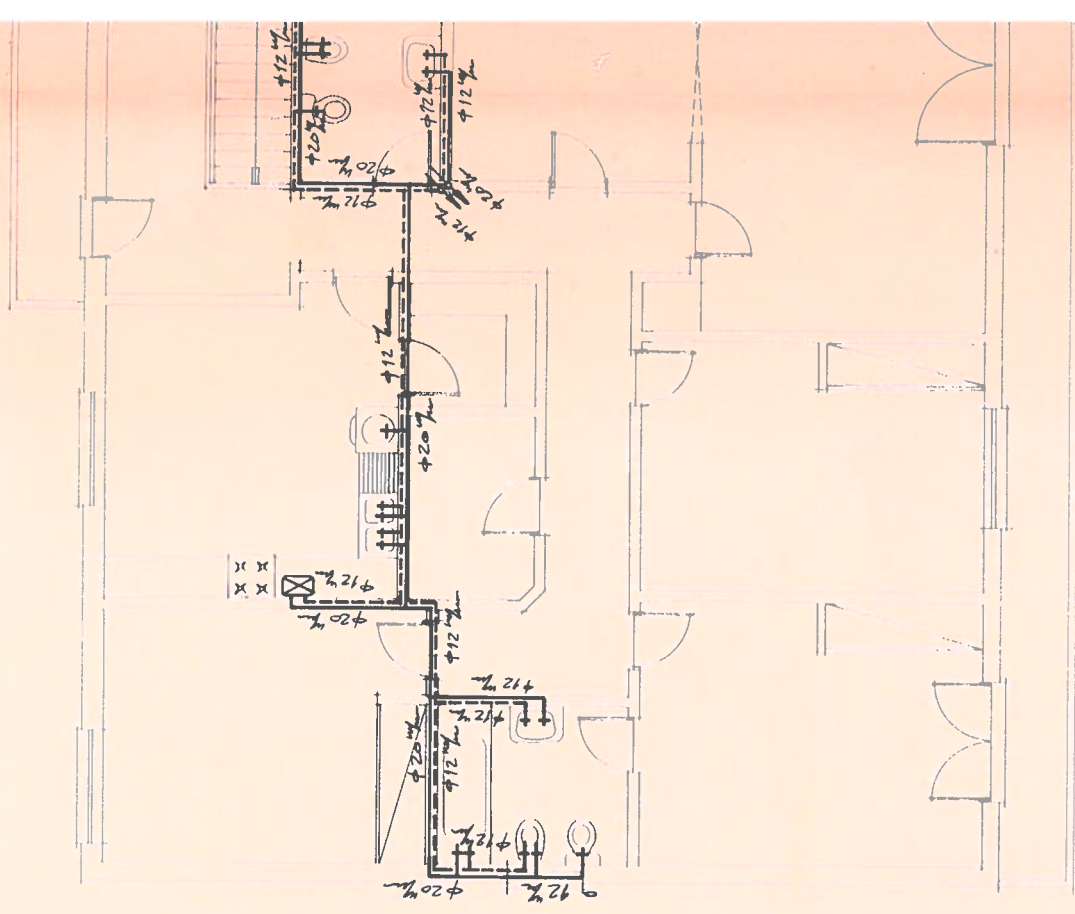

1º ANDAR