


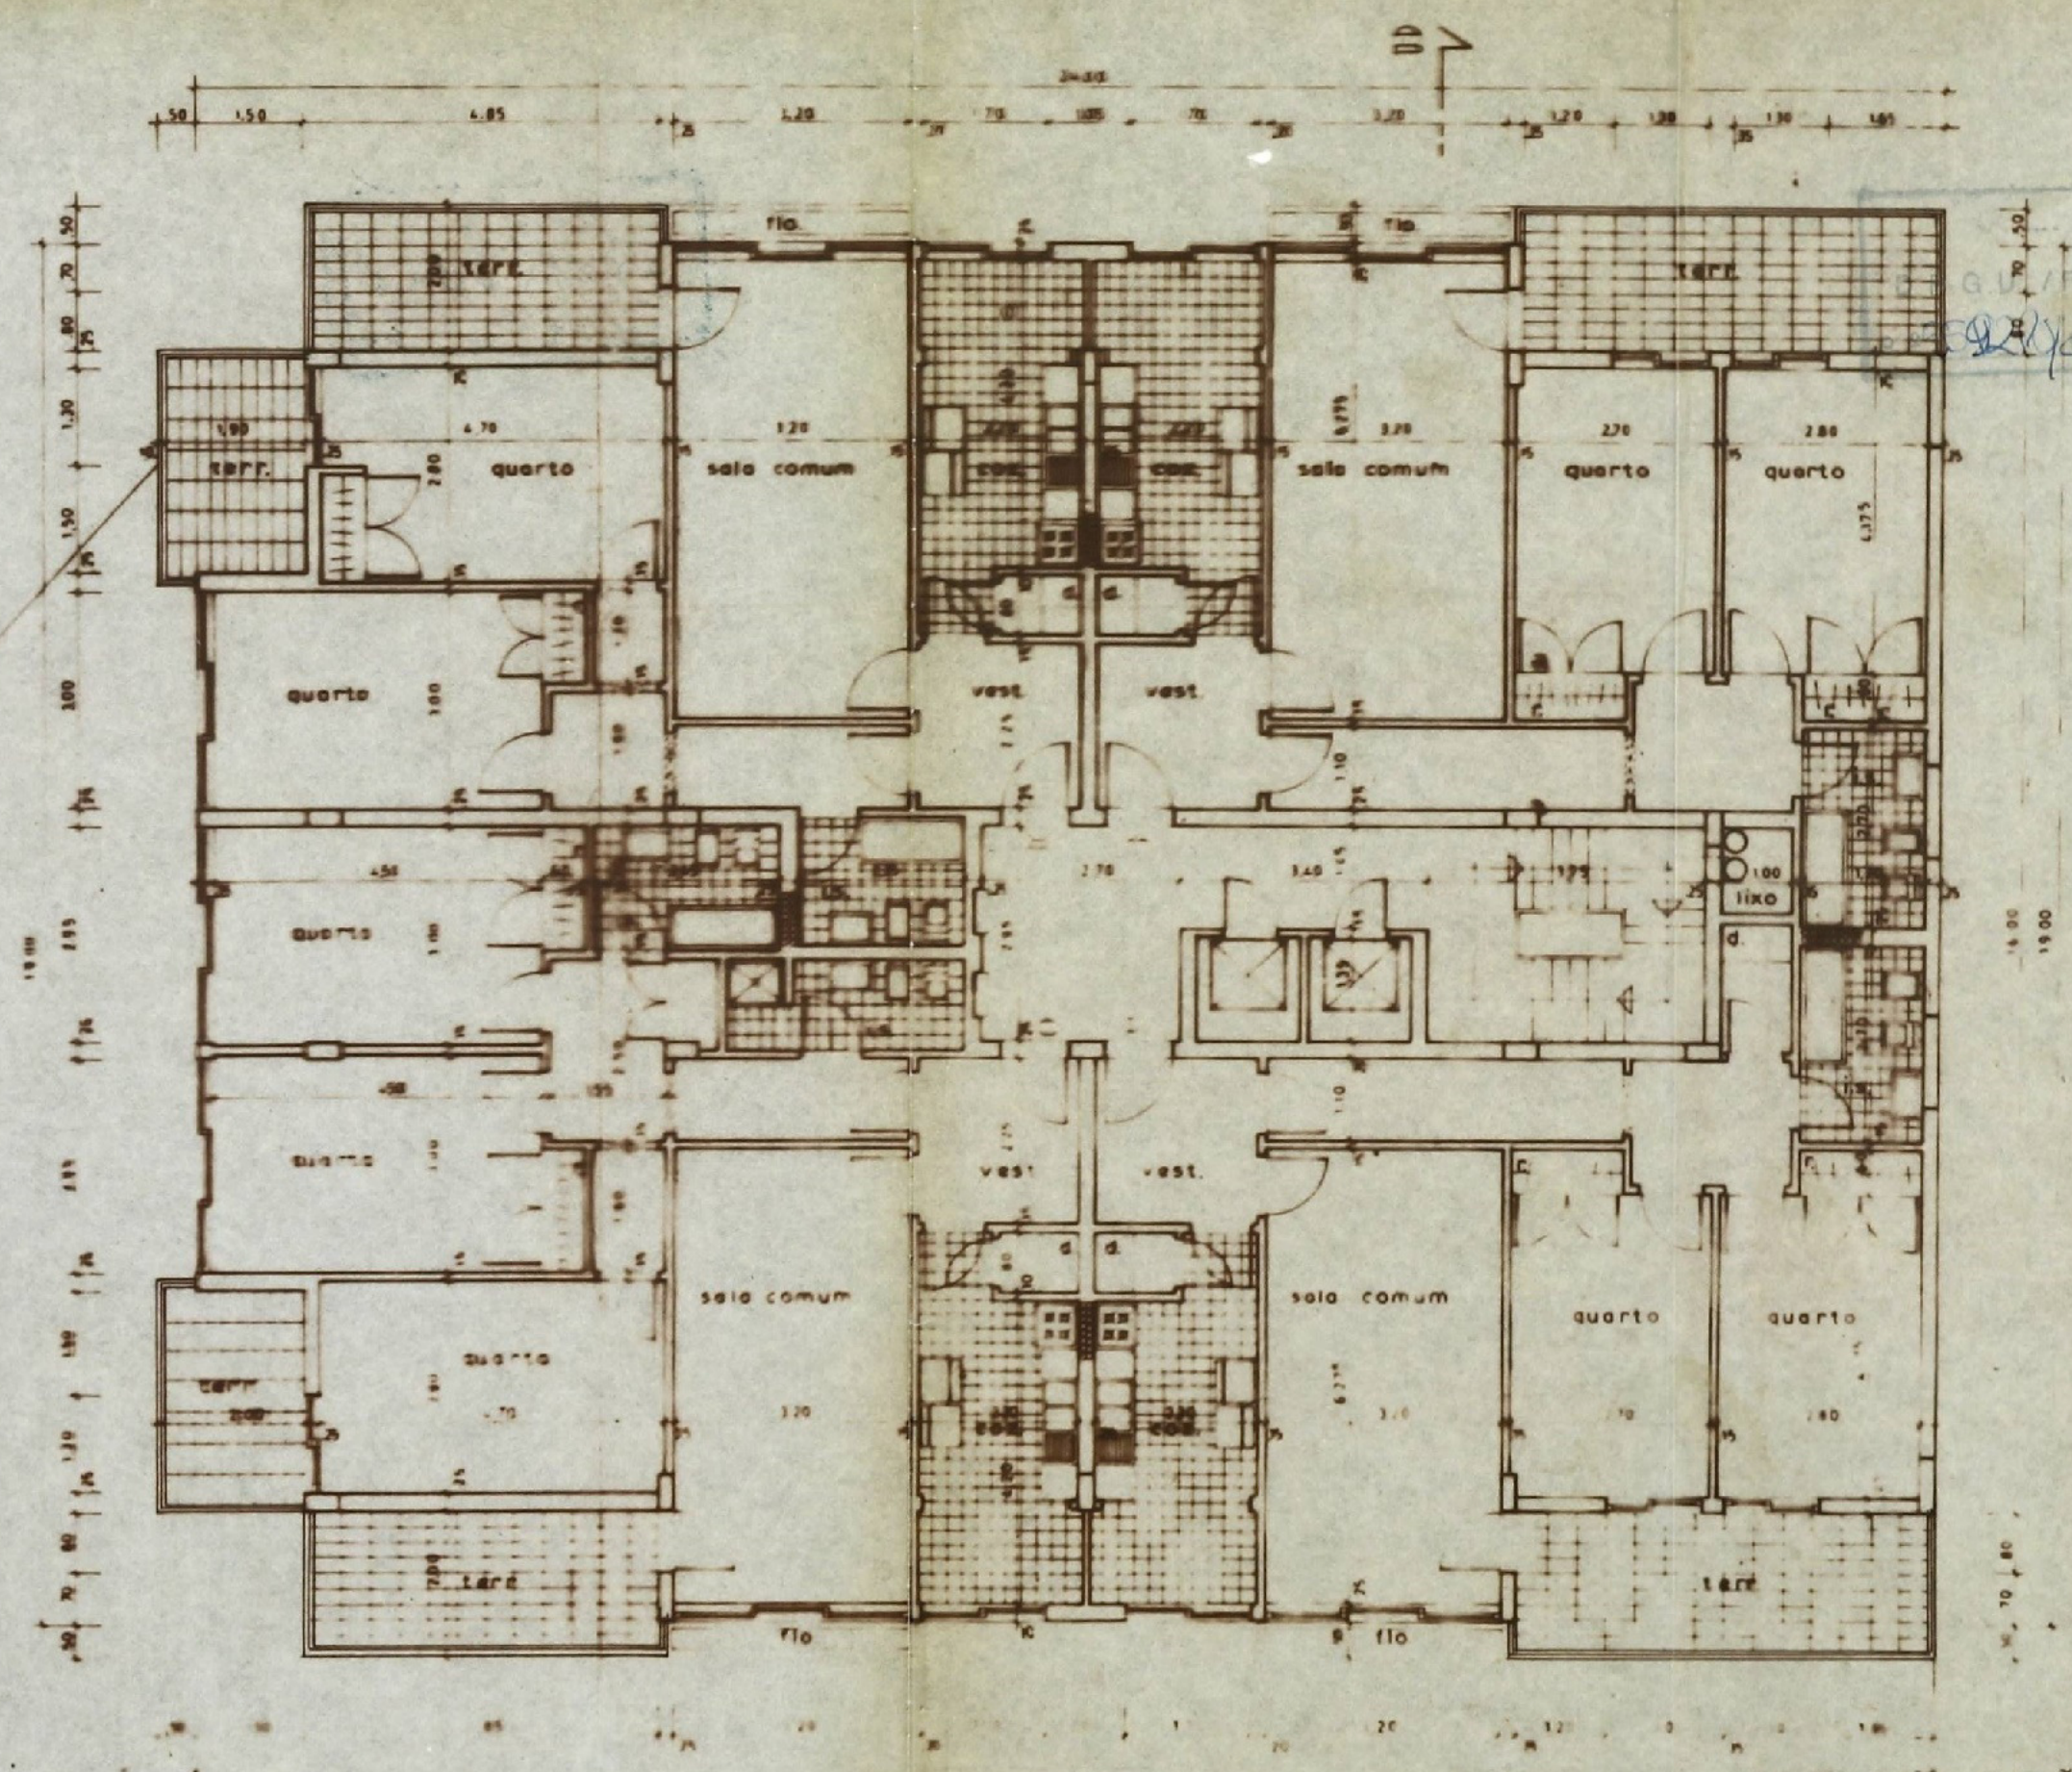

andares

PROJECTO DE ALTERAÇÕES
 REQUERENTE: PEREIRA E RIBEIRO LDA
 LOCAL: ALTO DA LOBA, 19 PACO DE ARCOS
 PLANTA DOS ANDARES ESC. 1:100

o técnico nº 2335
[Signature]