




PLANO NÚÑEZ MORENO PRETENDE MANDAR
ESCALA 1:100

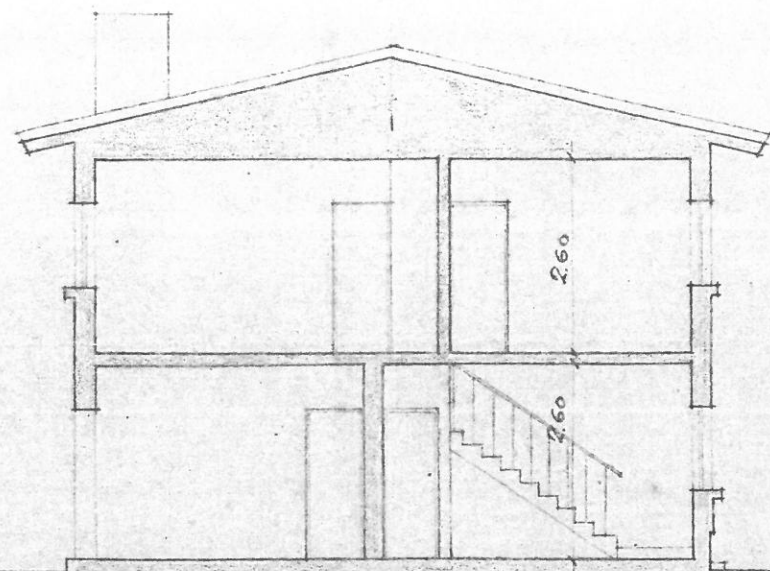


CORTE A-B

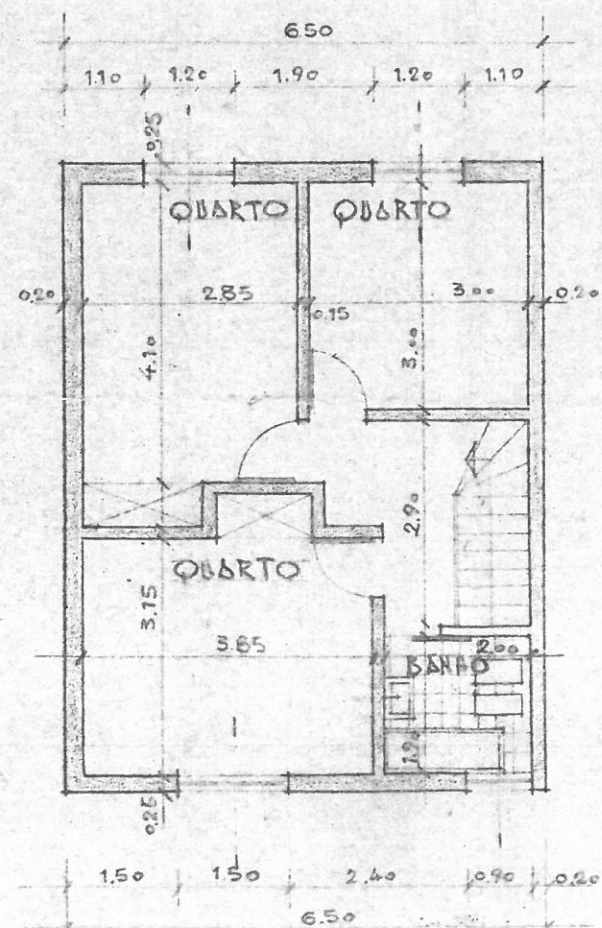


2º PISO

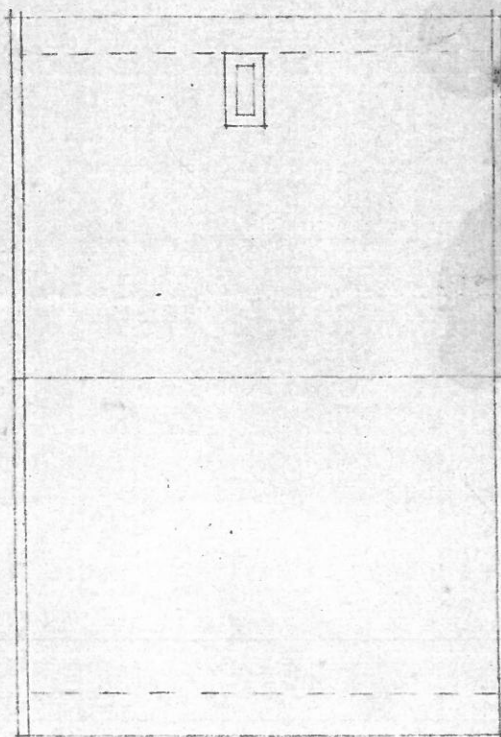

COBERTURA

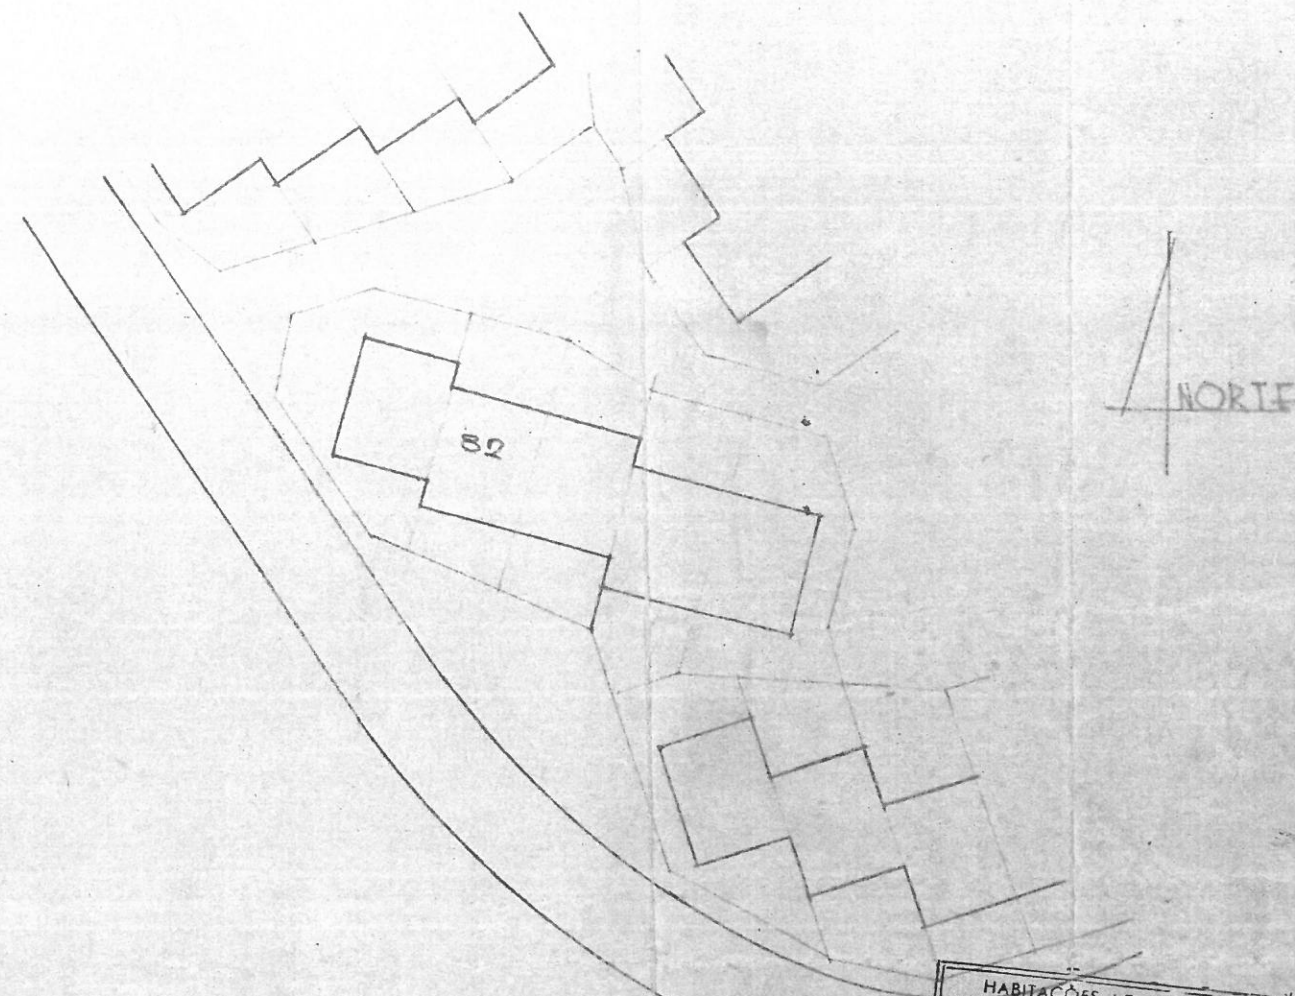


LOCALIZAÇÃO
ESCALA 1:100

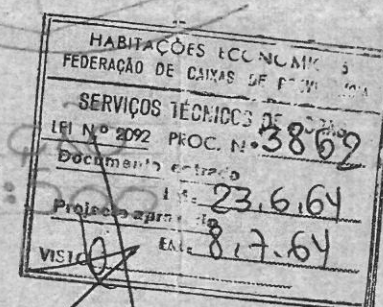


MURO DE VEDAÇÃO


PROJECTO DE UMA MORADIA QUE O EX. SR. ANTONIO LA
CONSTRUIR NO LOTE 82 NAS PEDREIRAS DE ALVIDE

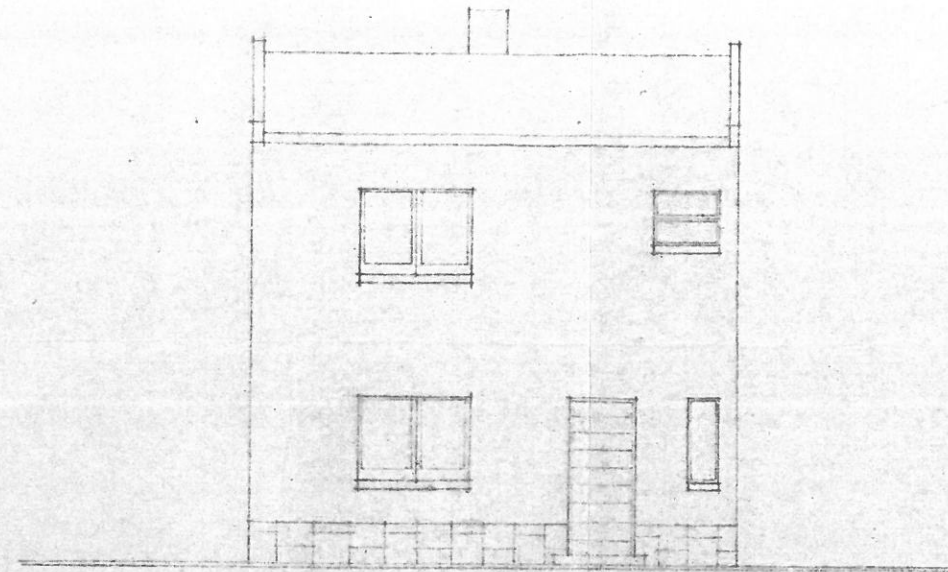


ALC. PRINCIPAL

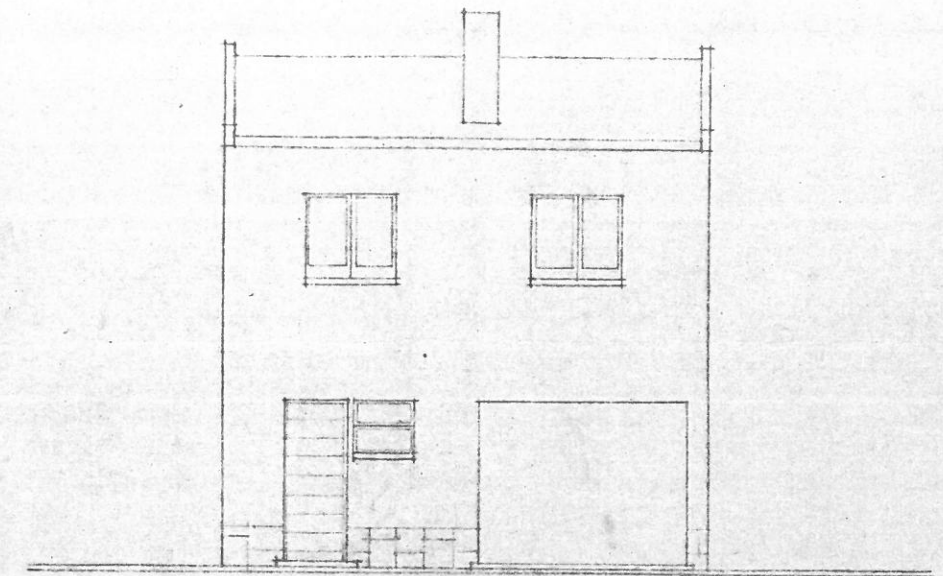

ALC. TARDOZ

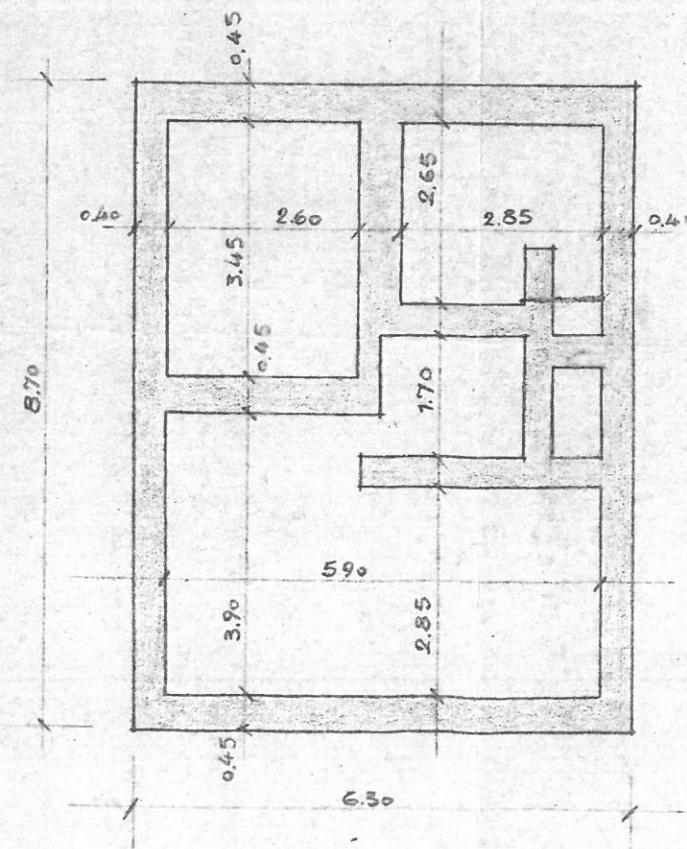

FUNDACÃO

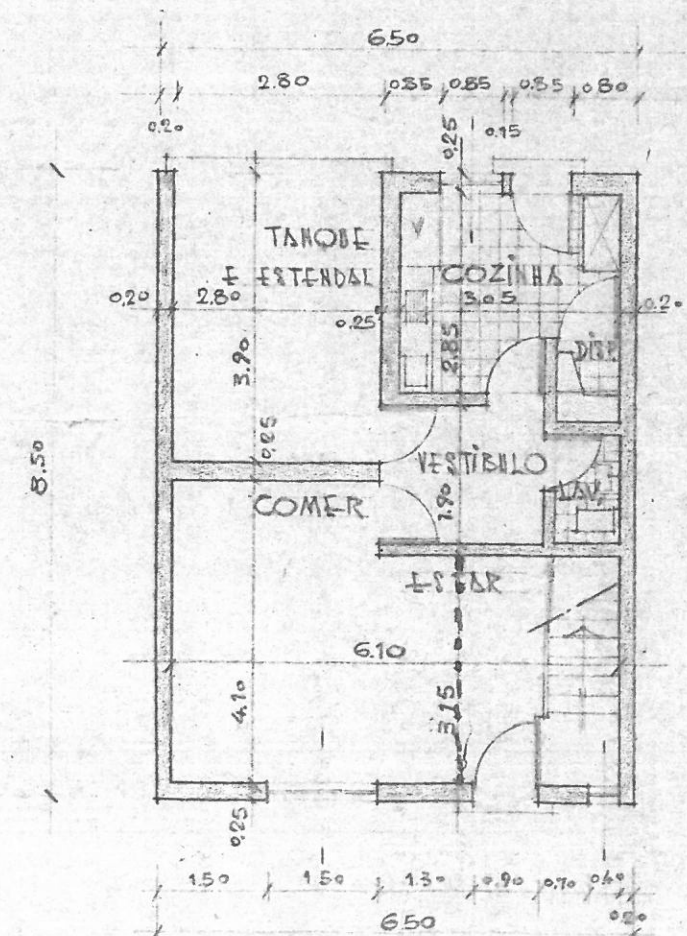

1º PISO