
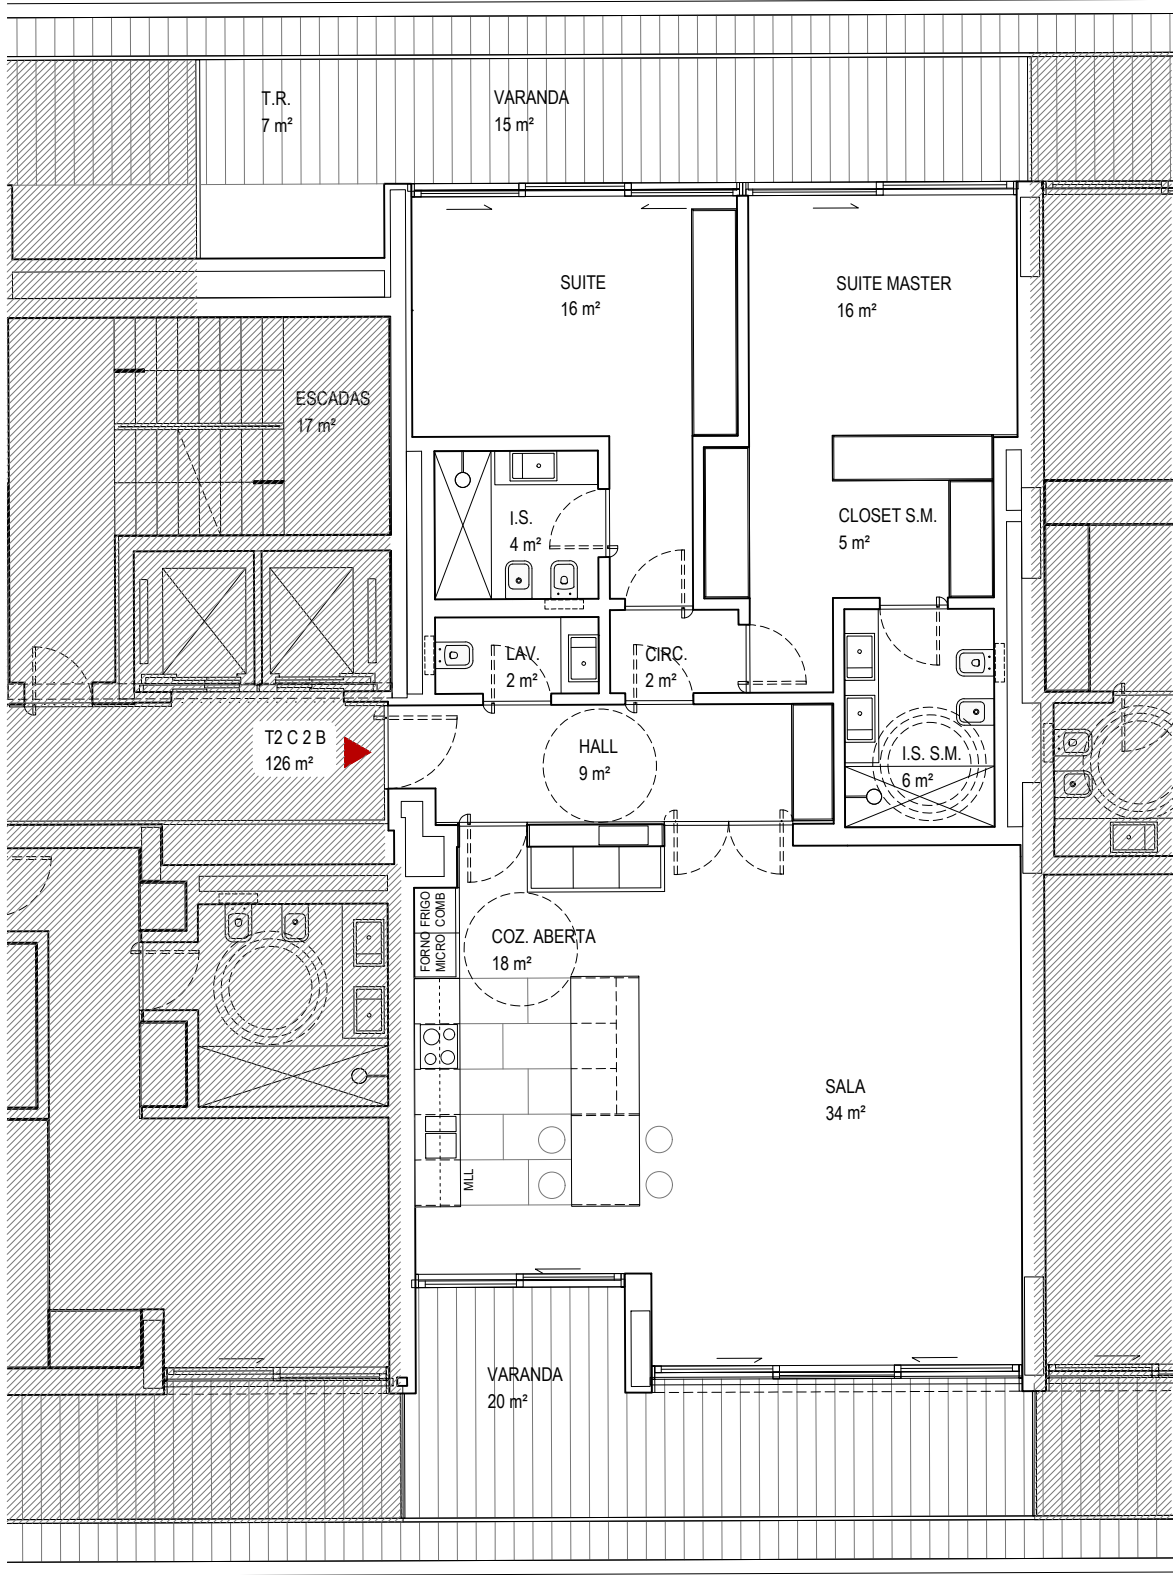


ANEXO C

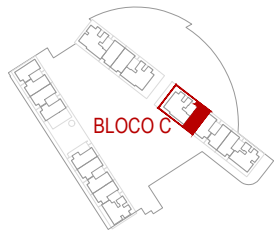

PLANTA SIMPLIFICADA DO FOGO

ABP= 126m² . APT = 167m²

escala 1:100