


REQUERENTE : ALFREDO FORTE

LOCAL : PRACETA DA RUA F

ASSUNTO : CONSTRUÇÃO

(Tânia Camões)
14-10-2022

N.º 473/53
Folha N.º 3/1

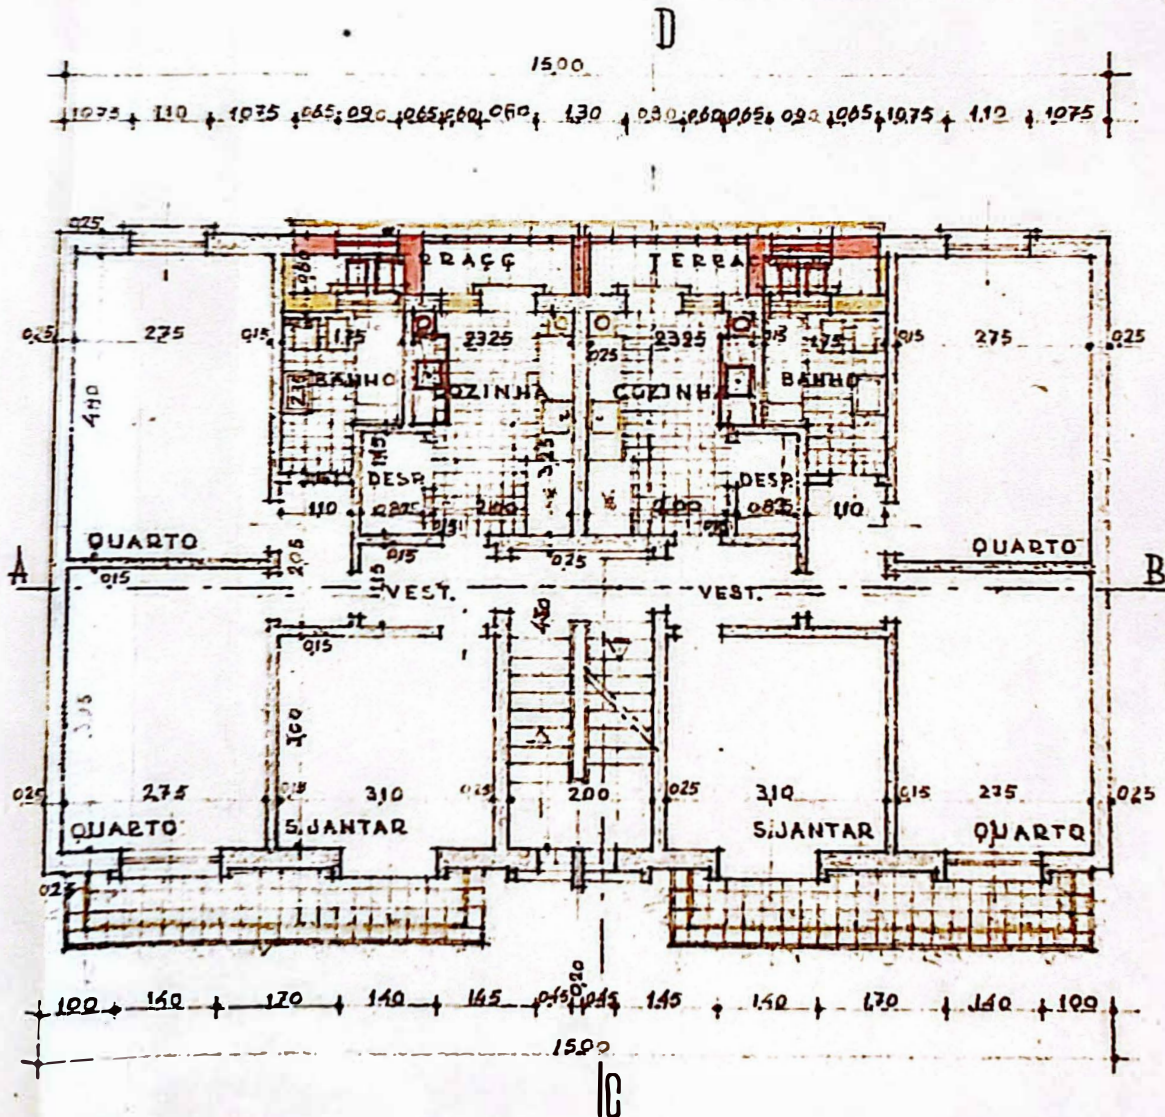

PLANTA DO 1.º E 2.º ANDARES

ESCALA 1/100

N.º 149