


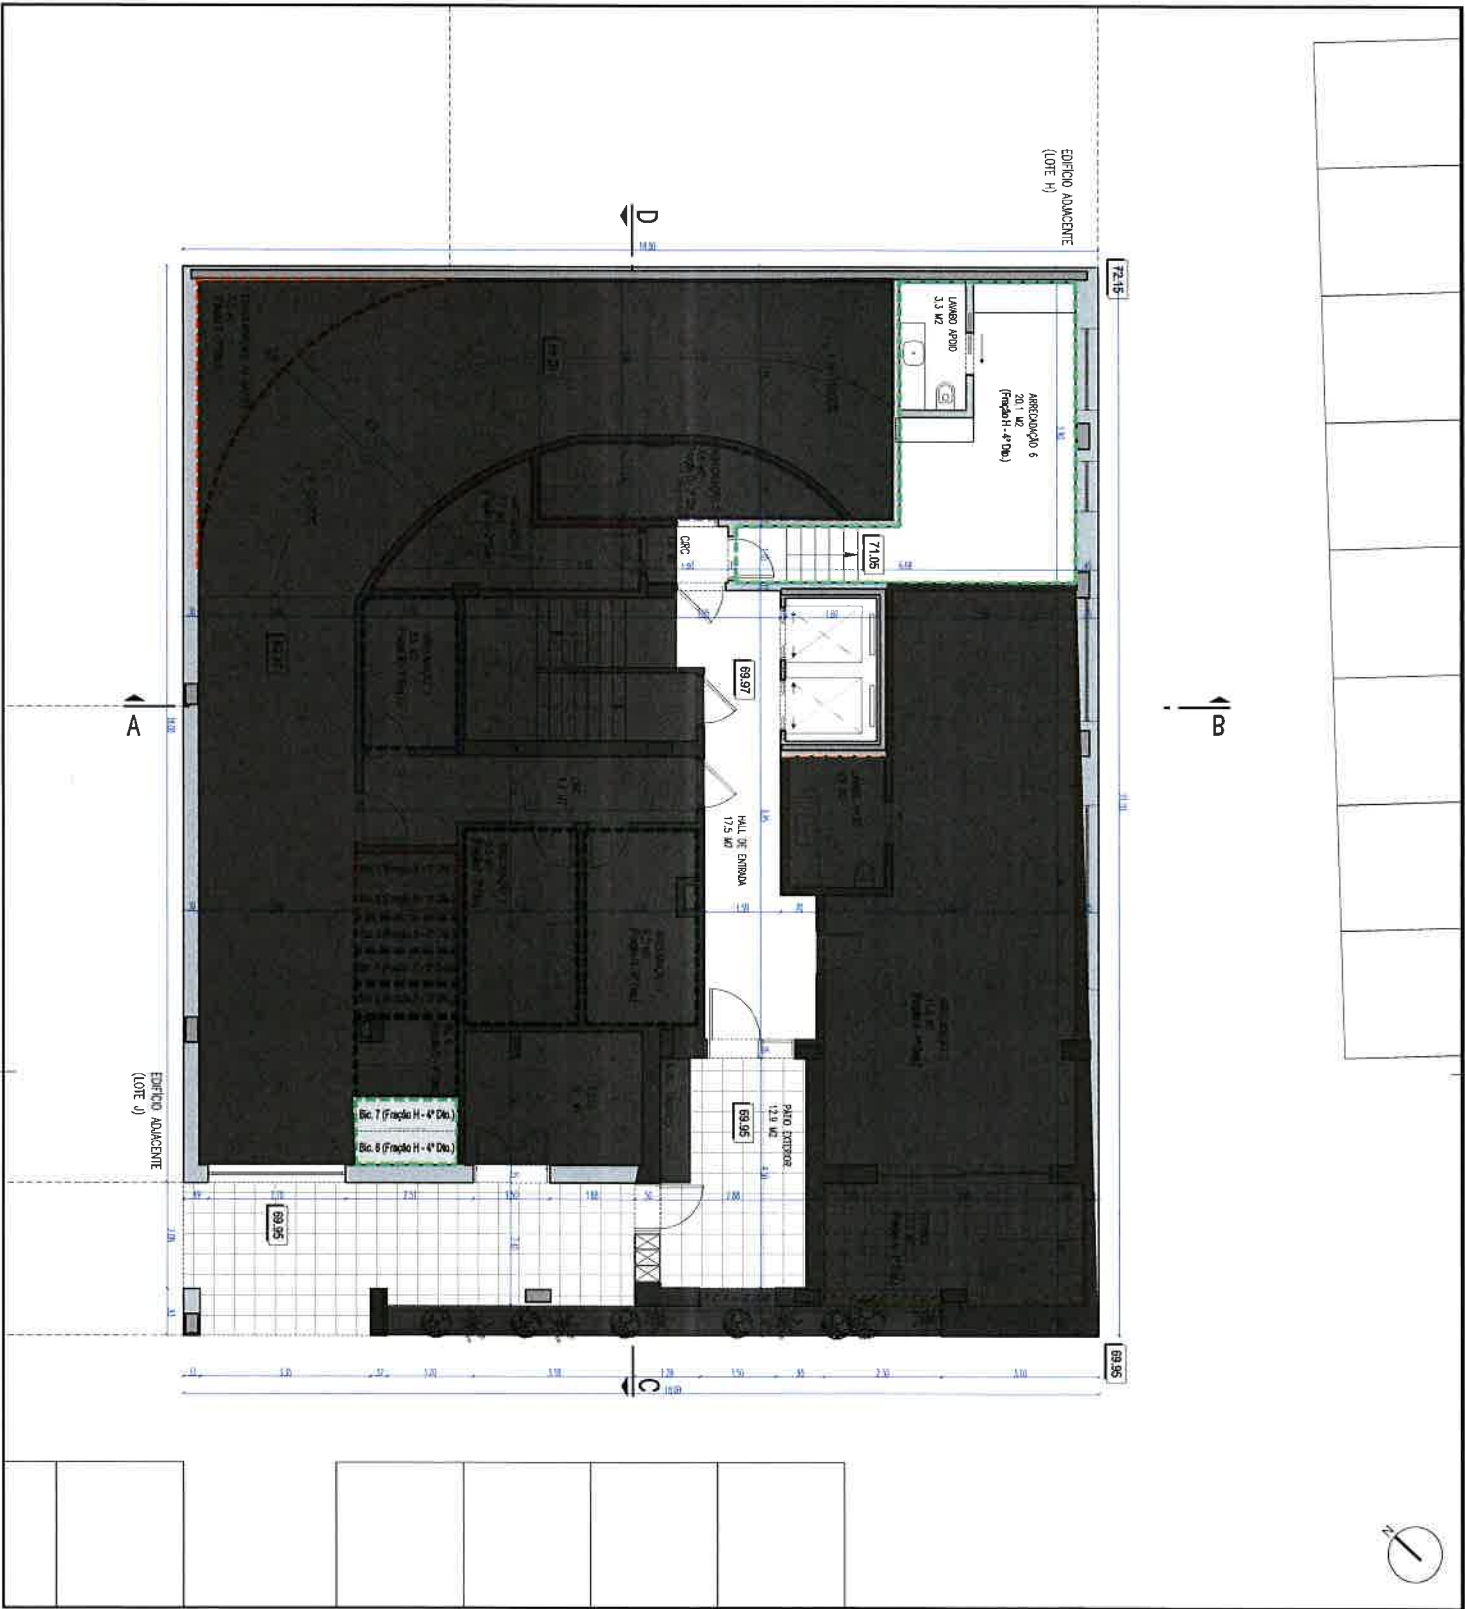

arqui3
Arqui 3, Arquitectos Associados Lda.
Praça Carlos Reis, n.º 1b, 2825-045 - CAPARICA
Tel. 21 350 41 25 - Email: geral.arqui3@gmail.com

Técnico responsável

Insc. O.A. n.º 1561

legenda/notas

* AB = Área Bruta Privativa

--- Fracção H

Assunto

Edifício Multifamiliar

Local

Qº do Desembargador - Lote I

Projeto

Arquitetura - PH

Desenhou

Código

Data

IM - TP

0340

Outubro 2024

Peça

Planta Rchão

Escala


1:100


Des. N.º

04

J.V.G

Construção Civil, Lda

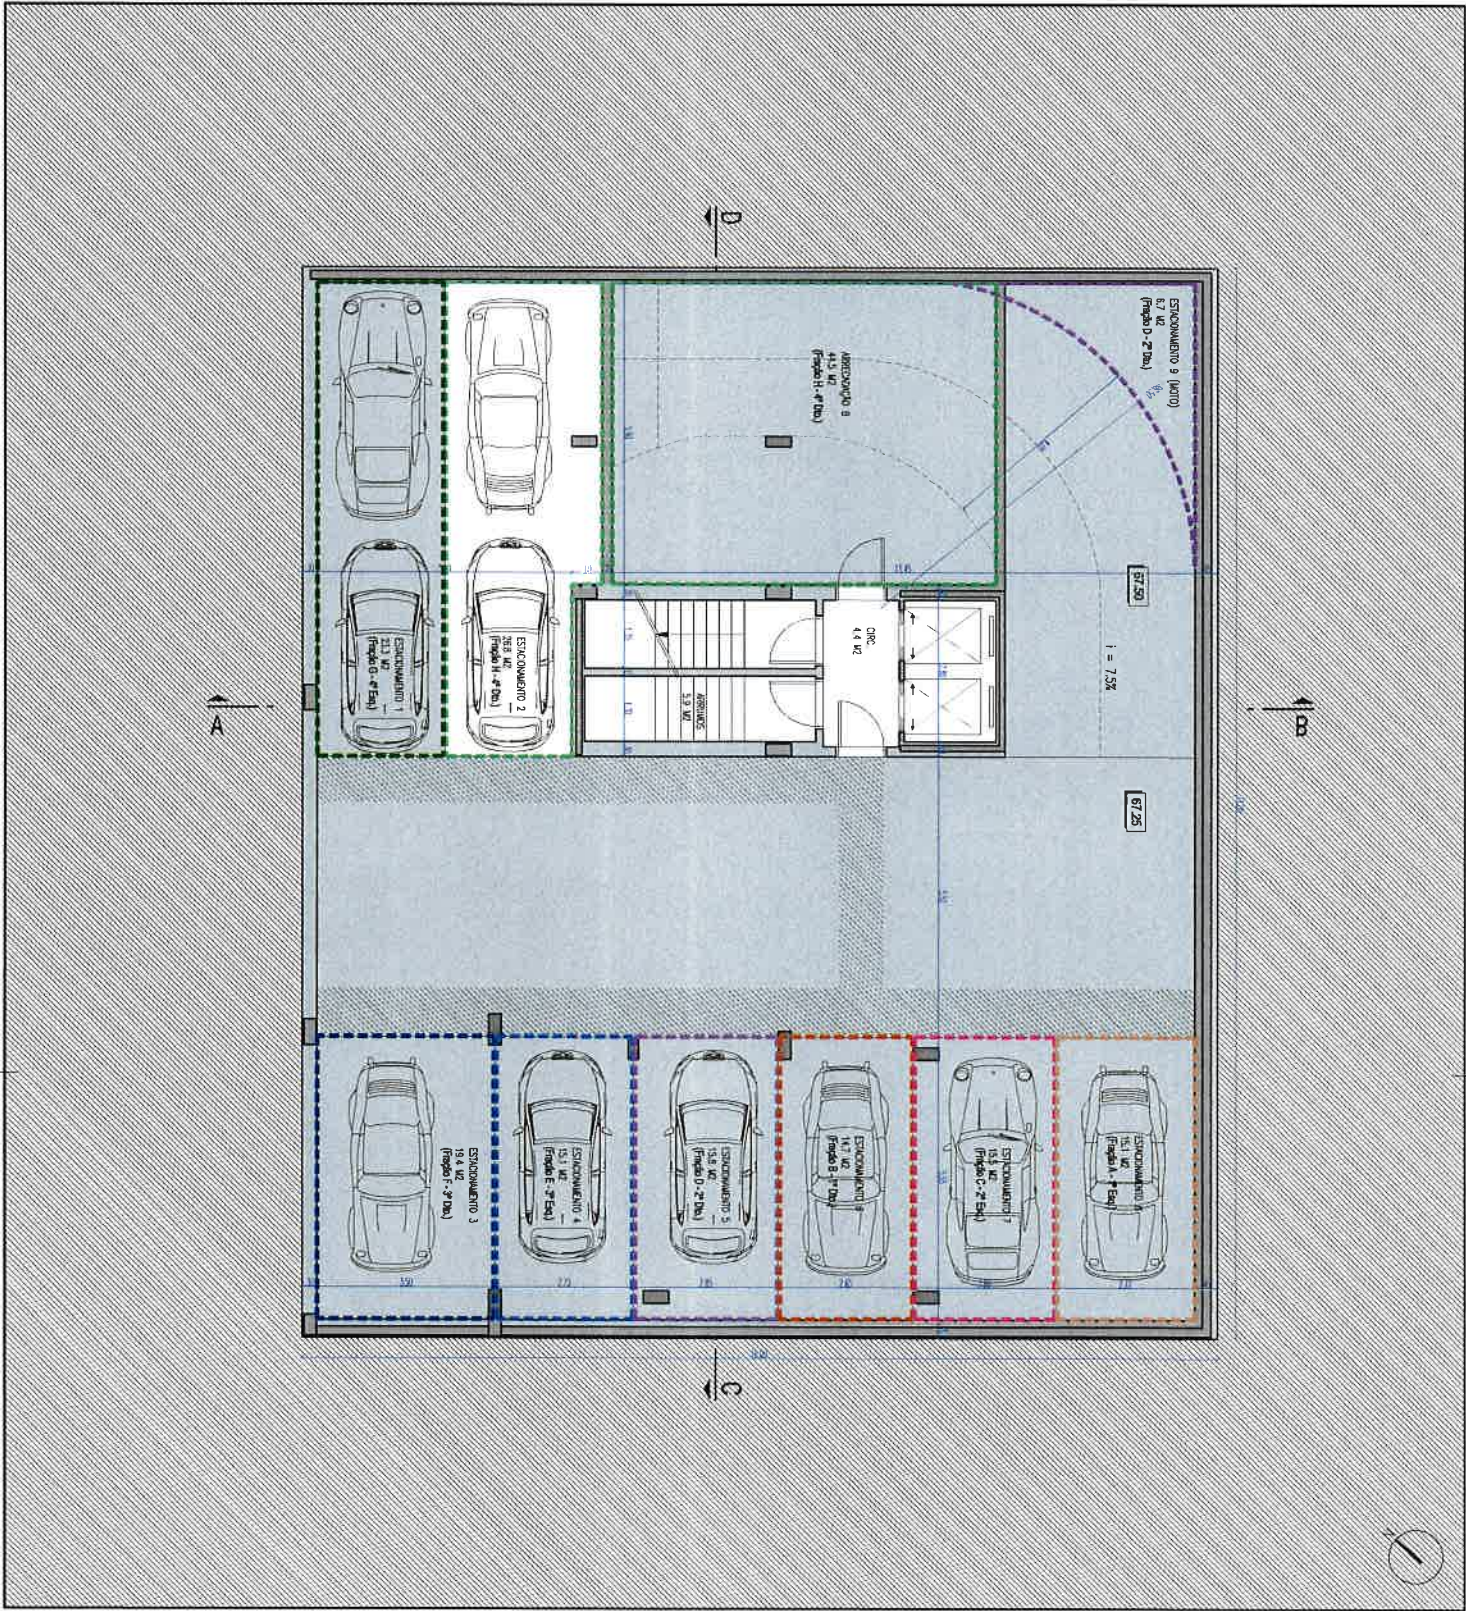

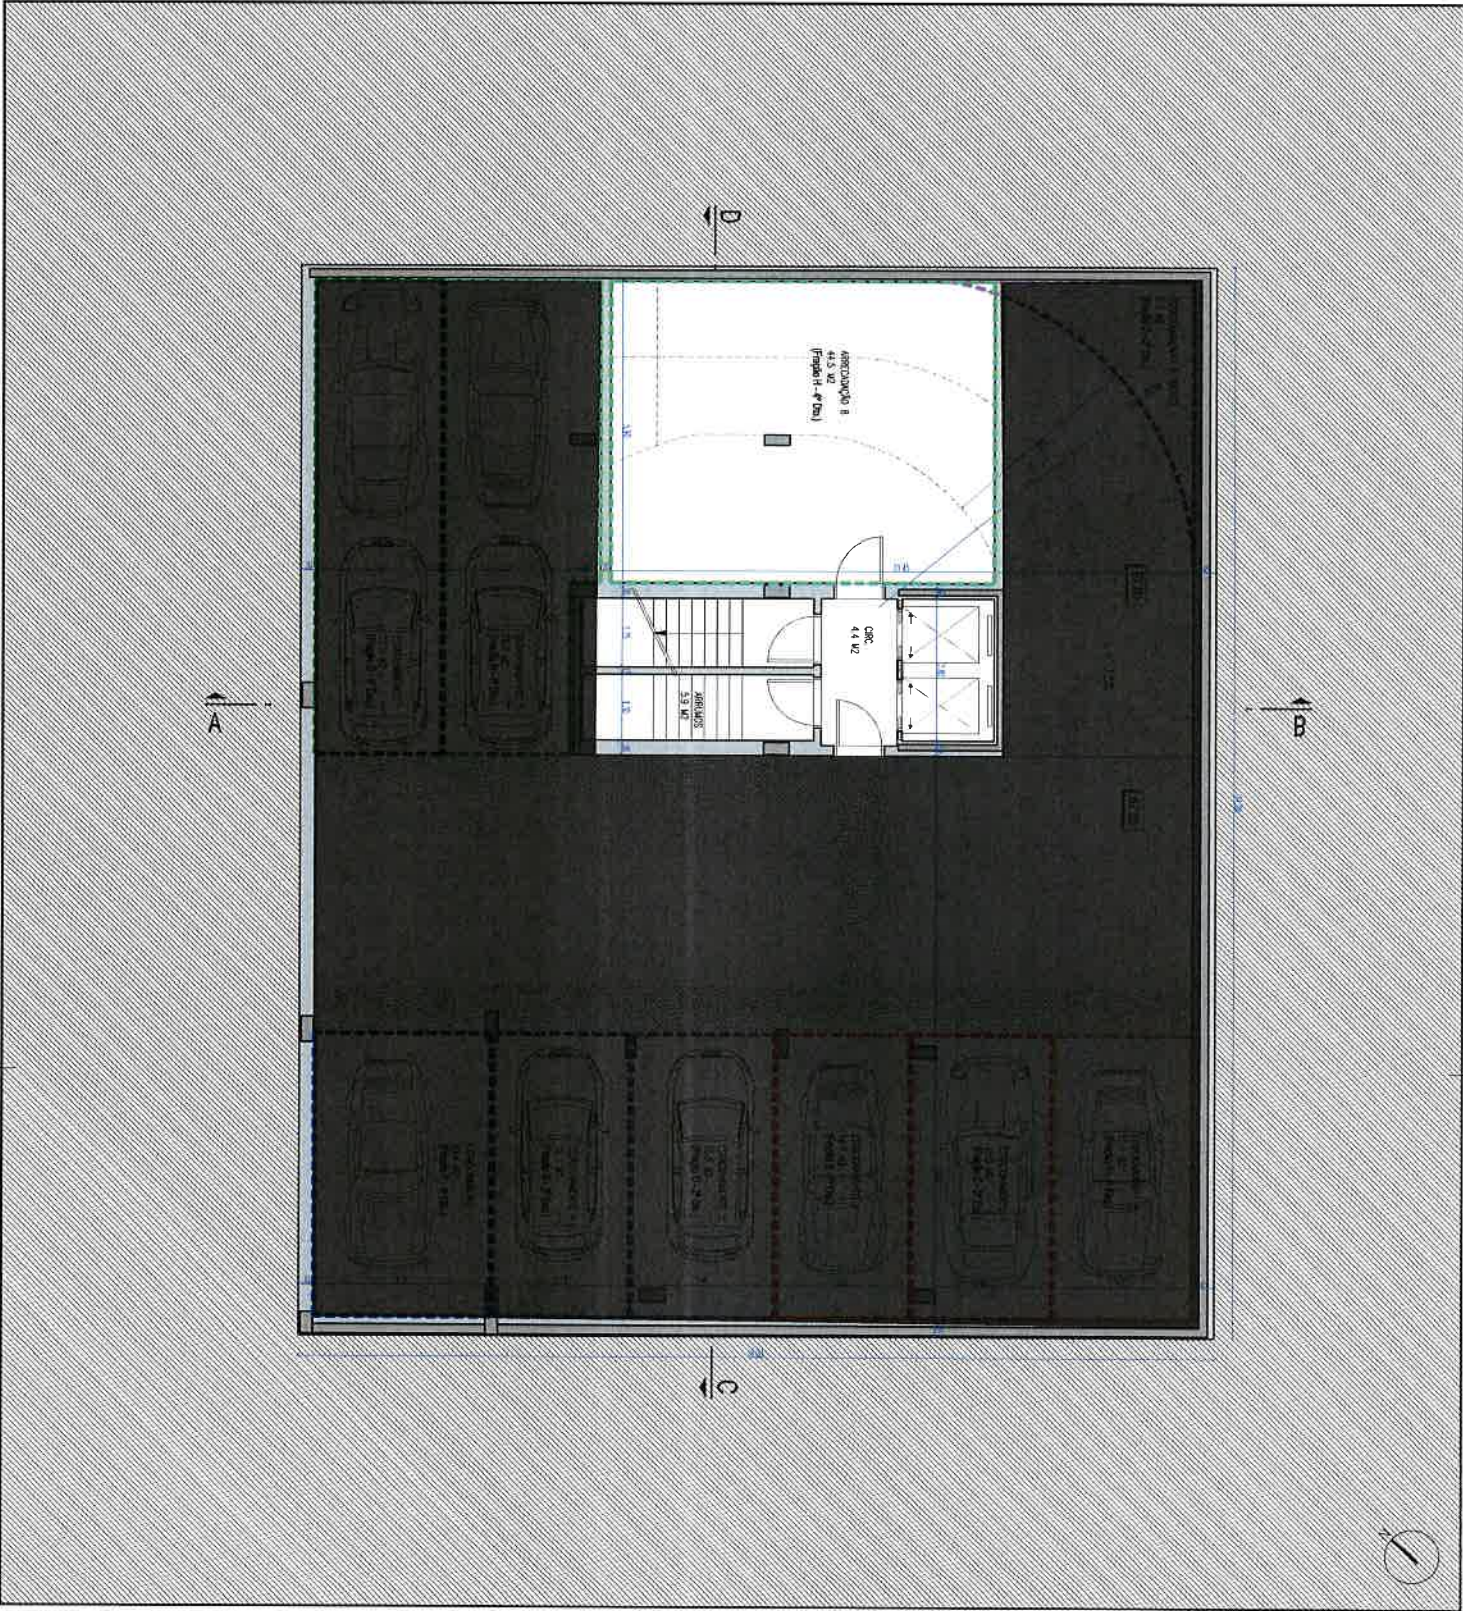

Arqui 3, Arquitectos Associados Lda.
Praça Carlos Reis, n.º 1D, 2825-043 - CAPARICA
Tel. 21 330 41 25 - E-mail: geral.arqui3@gmail.com

Técnico responsável

Insc. O.A. n.º 1561

legenda/notes

*AB = Área Bruta Privativa

--- Fracção H

Assunto

Edifício Multifamiliar

Local

Qº do Desembargador - Lote I

Projeto

Arquitetura - PH

Desenhou

Código

Data

IM - TP

0340

Outubro 2024

Peça

Planta Cave

Escala


1:100

Des. Nº

03

JVG

Consulting Civil, Lda

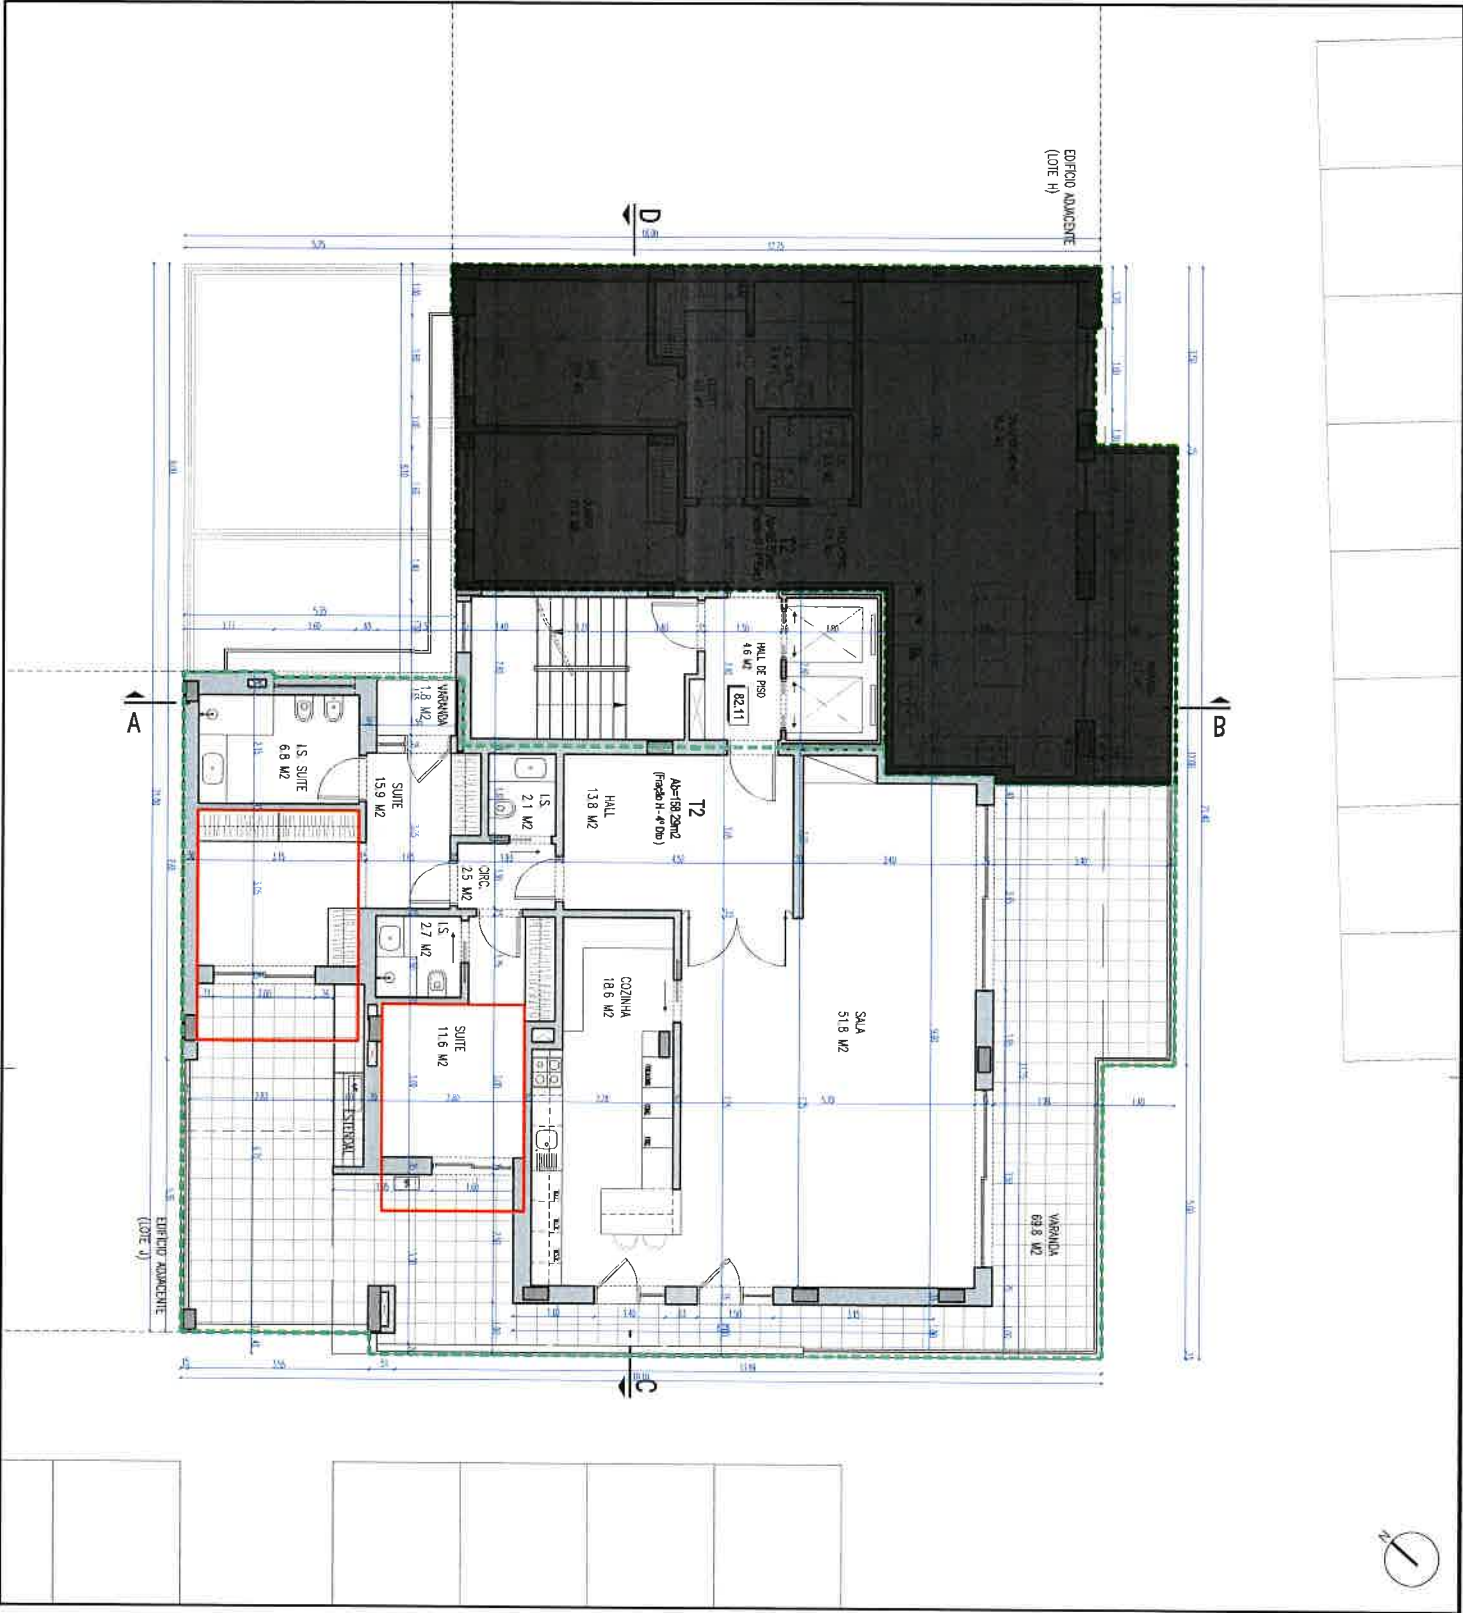

Arqui 3, Arquitectos Associados Lda,
Praça Carlos Reis, n.º 1D, 2825-043 - CAPARICA
Tel. 21 350 41 25 - E-mail: geral.arqui3@gmail.com

Técnico responsável

Insc. O.A. n.º 1551

legenda/notas

*AB = Alca Sítio Privativo

--- Fracção H

Assunto

Edifício Multifamiliar

Local

Qº do Desembargador - Lote I

Projeto

Arquitetura - PH

Desenhou

Código

Data

IM - TP

0340

Outubro 2024

Peça

Planta Piso 4

Escala


1:100

Des. Nº

08

JVG

Consulting Civil, Lda

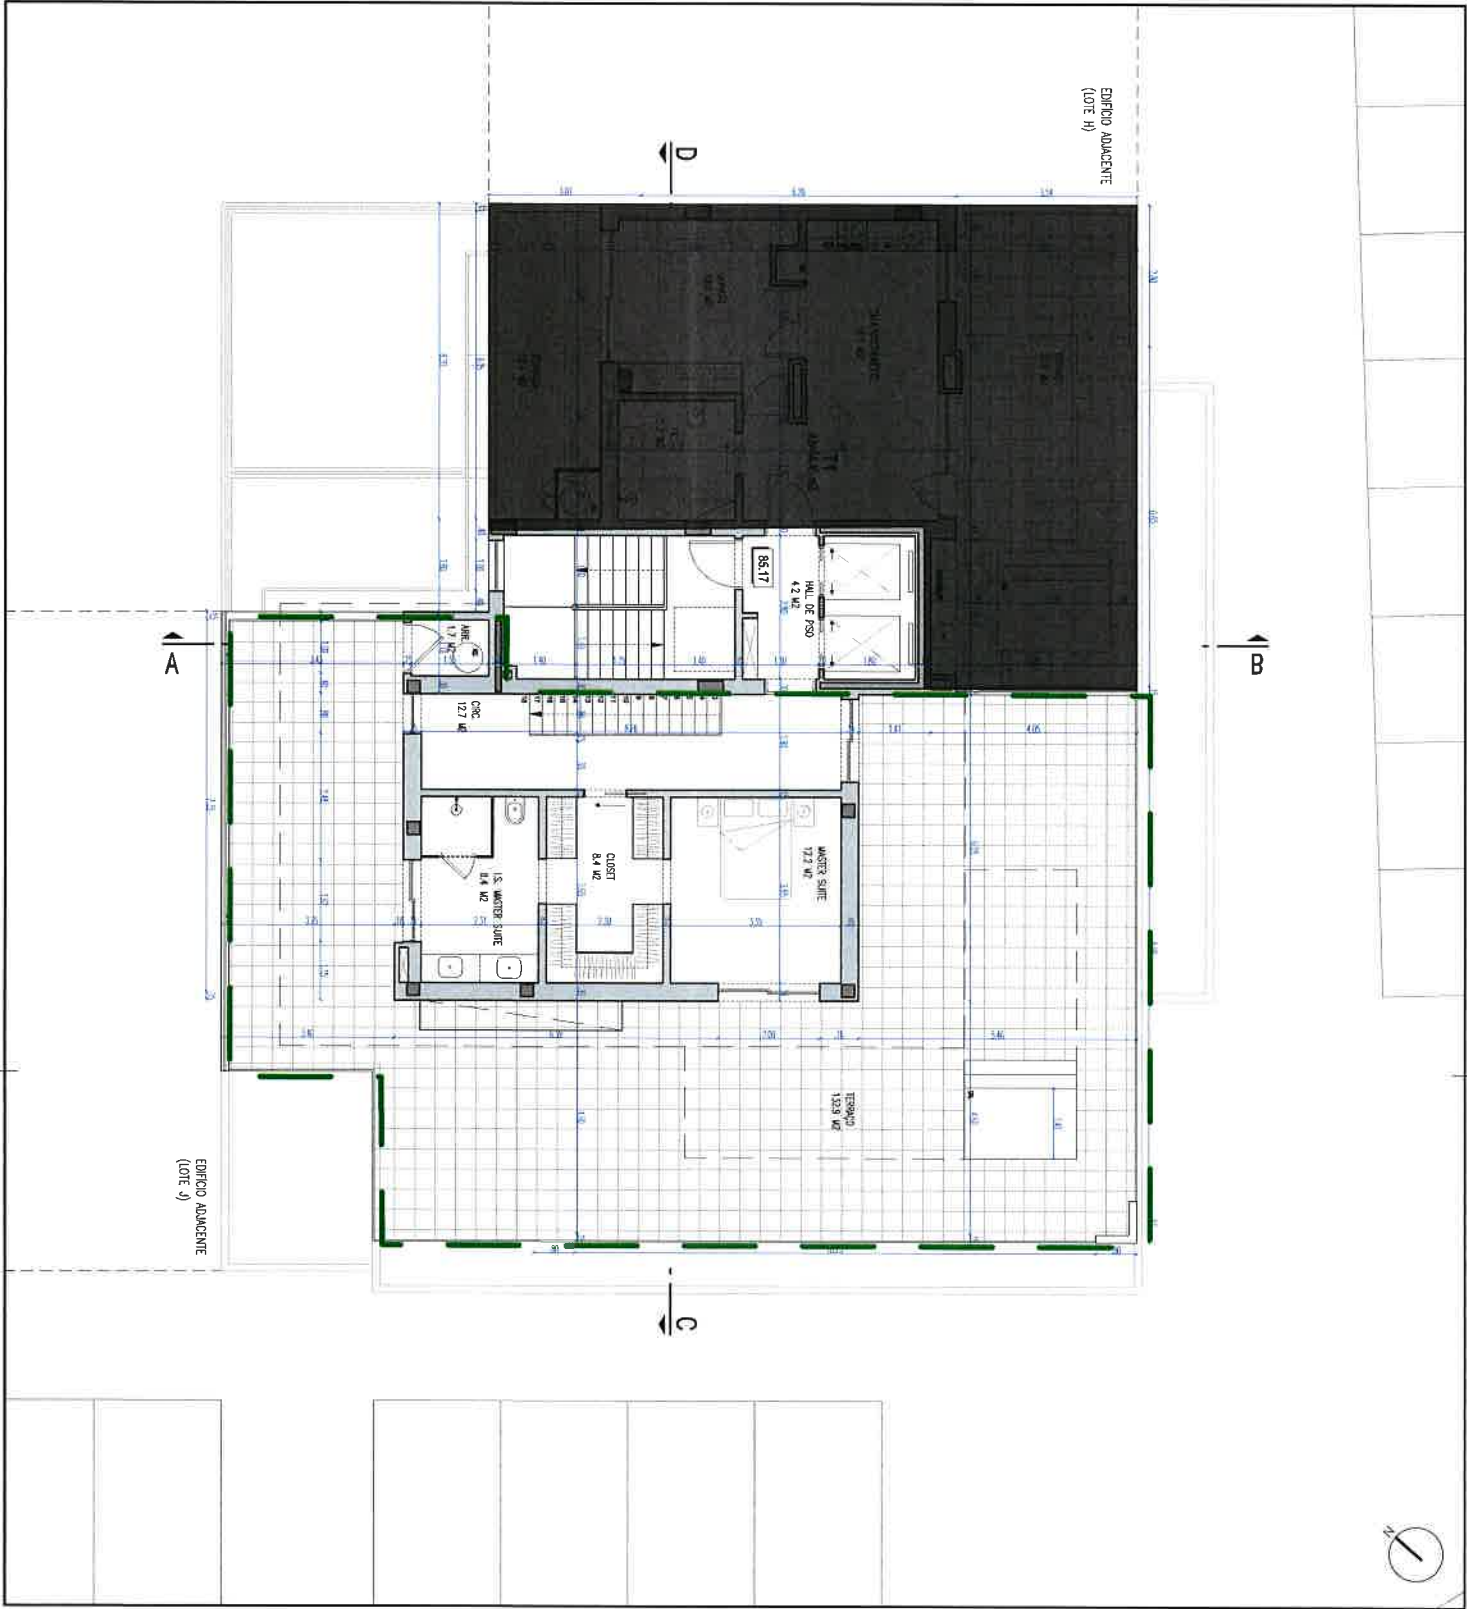

Arqui 3, Arquitectos Associados Lda.
Proceda Carlos Reis, n.º 10, 2825-043 - CAPARICA
Tel. 21 390 41 25 - E-mail: geral.arqui3@gmail.com

Técnico responsável

Insc. O. A. n.º 1561

Legenda/Notas

Assunto

Edifício Multifamiliar

Local

Qº do Desembargador - Lote I

Projeto

Arquitetura - Comunicação Prévia

Desenhou

Código

Data

IM - TP

0340

Setembro 2023

Peça

Planta Piso Técnico - Obra V13

Escala 1:100

Des. Nº

09.13

J.V.G

Construção Civil, Lda