


ESTE DESENHO É PROPRIEDADE EXCLUSIVA DA ARQUI 3 ARQUITECTOS ASSOCIADOS, LDA. | QUALQUER ALTERAÇÃO, REPRODUÇÃO E DIVULGAÇÃO DESTE DESENHO É INTERDITA SEM MÚTUA ACORDO. | A ESTE DESENHO APLICA-SE O CÓDIGO DOS DIREITOS DE AUTOR, CONFORME LEGISLAÇÃO EM VIGOR.

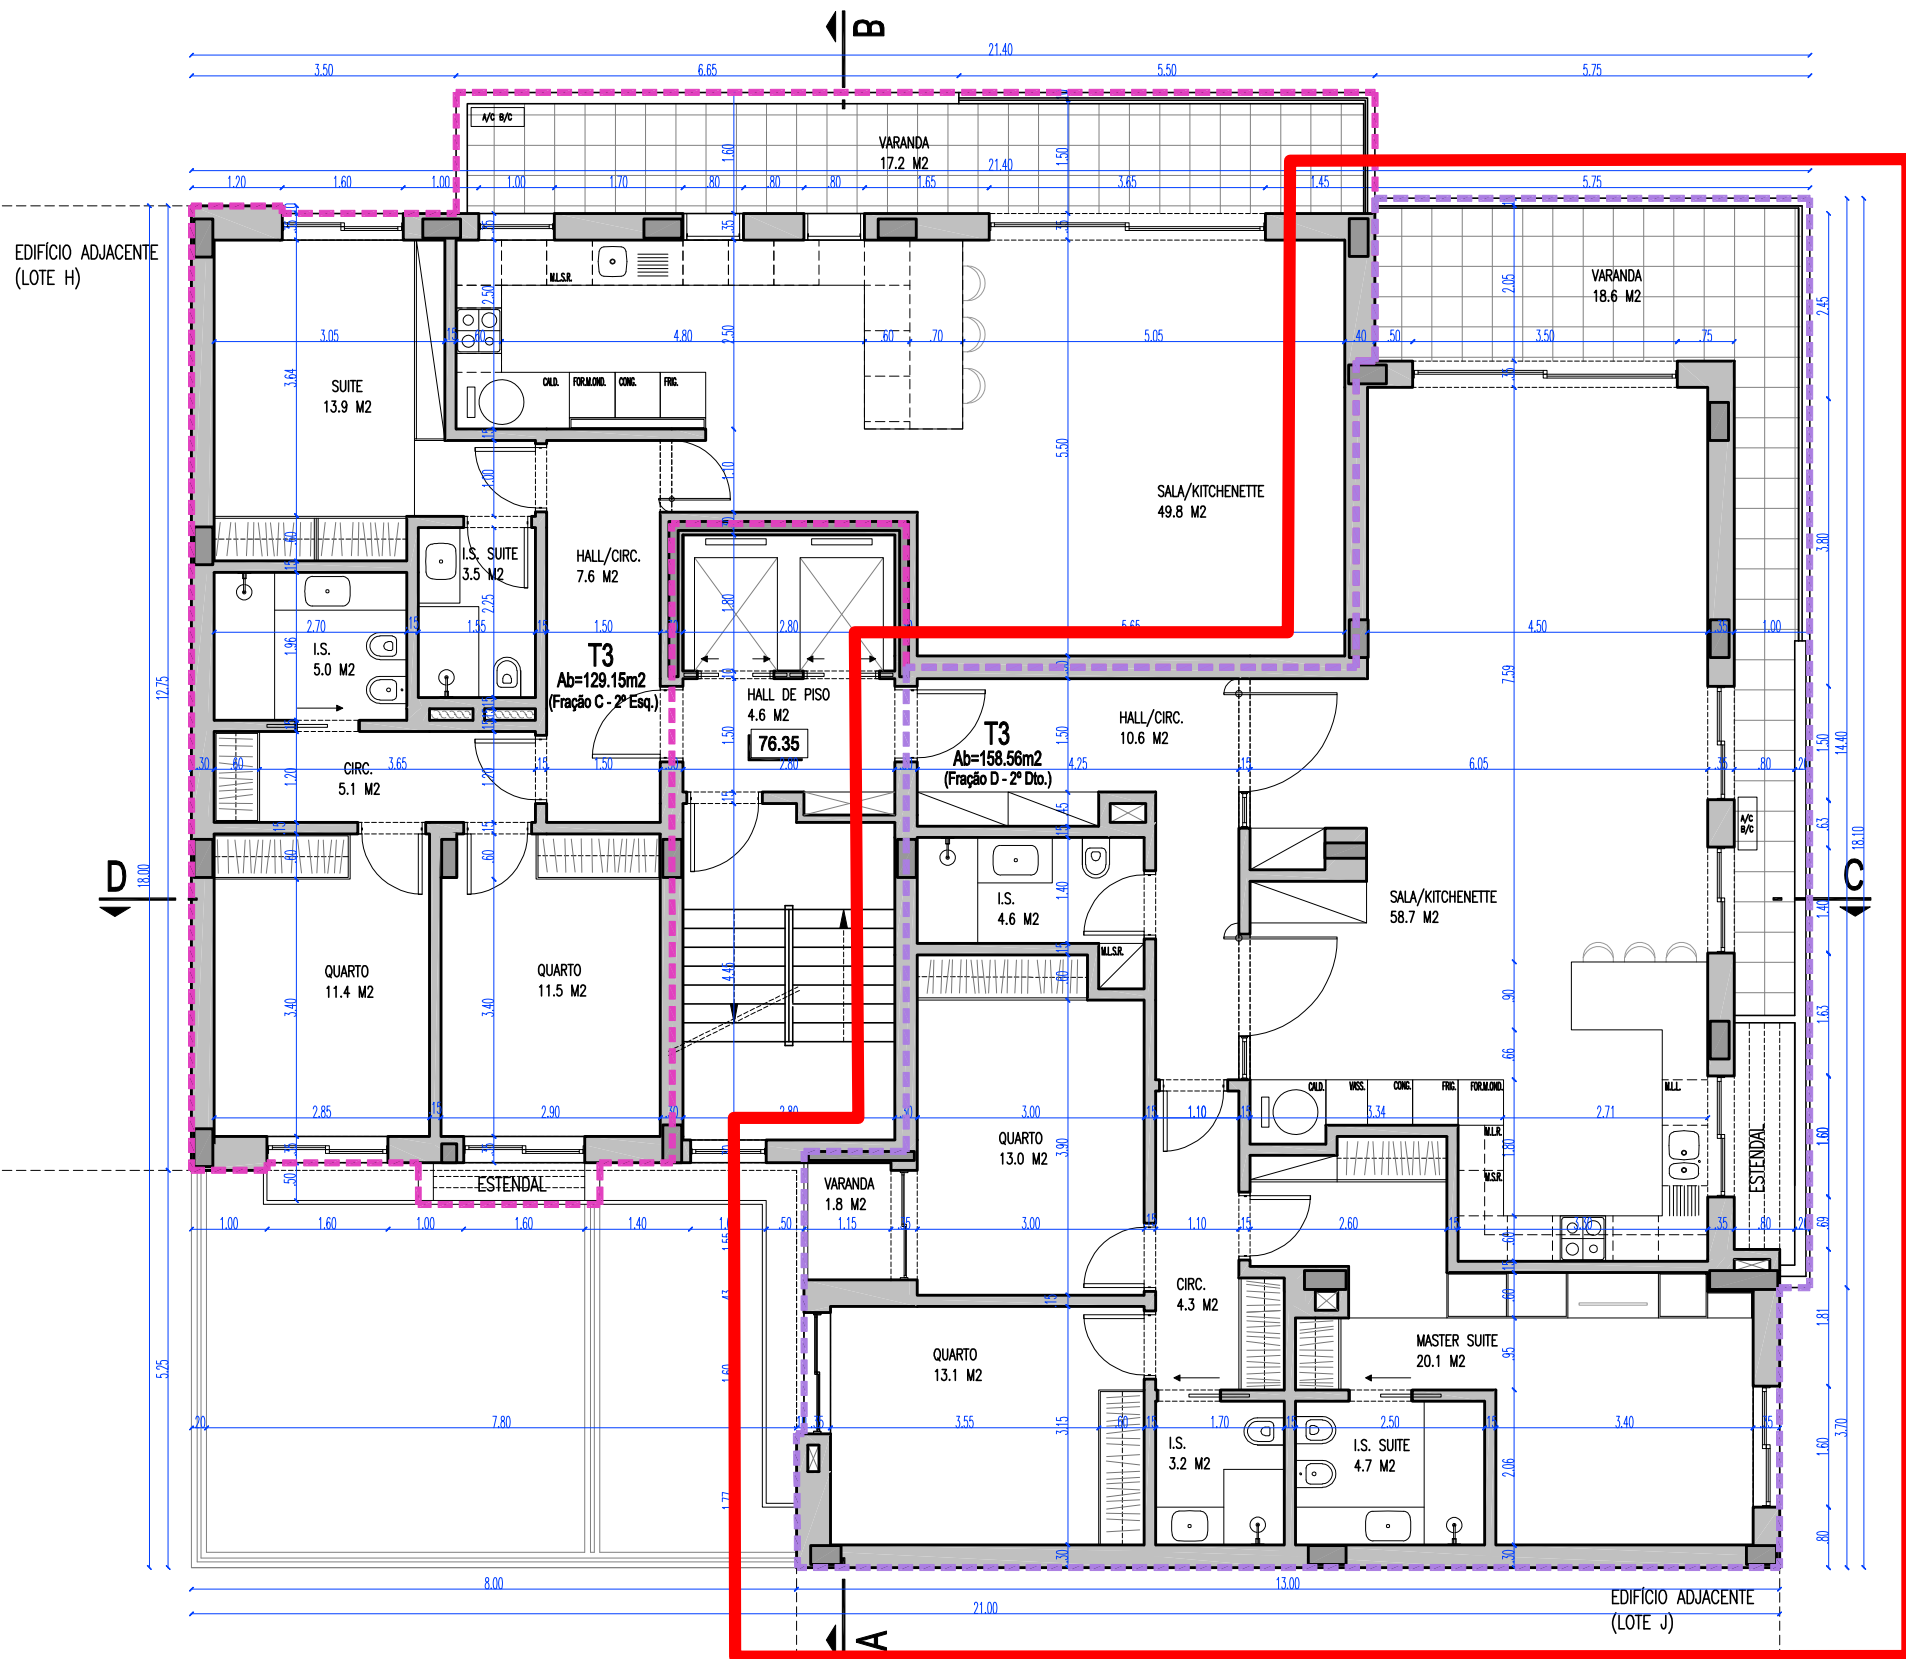

Arqui 3, Arquitectos Associados Lda.
Praceta Carlos Reis, n.º 1D, 2825-043 - CAPARICA
Tel. 21 330 41 25 - E-mail: geral.arqui3@gmail.com

Técnico responsável

Insc. O.A. nº 1561

legenda/notas

*AB = Área Bruta Privativa

- Fracção A
- Fracção B
- Fracção C
- Fracção D
- Fracção E
- Fracção F
- Fracção G
- Fracção H

Assunto

Edifício Multifamiliar

Local

Qtº do Desembargador - Lote I

Projeto

Arquitetura - PH

Desenhou

Código

Data

IM - TP

0340

Outubro 2024

Peça

Planta Piso 2

Escala

1:100

Des. Nº

06

J.V.G.
Construção Civil, Lda.