


B-VIDRO
C-TIJOLO DE VIDRO

O ARQUITECTO

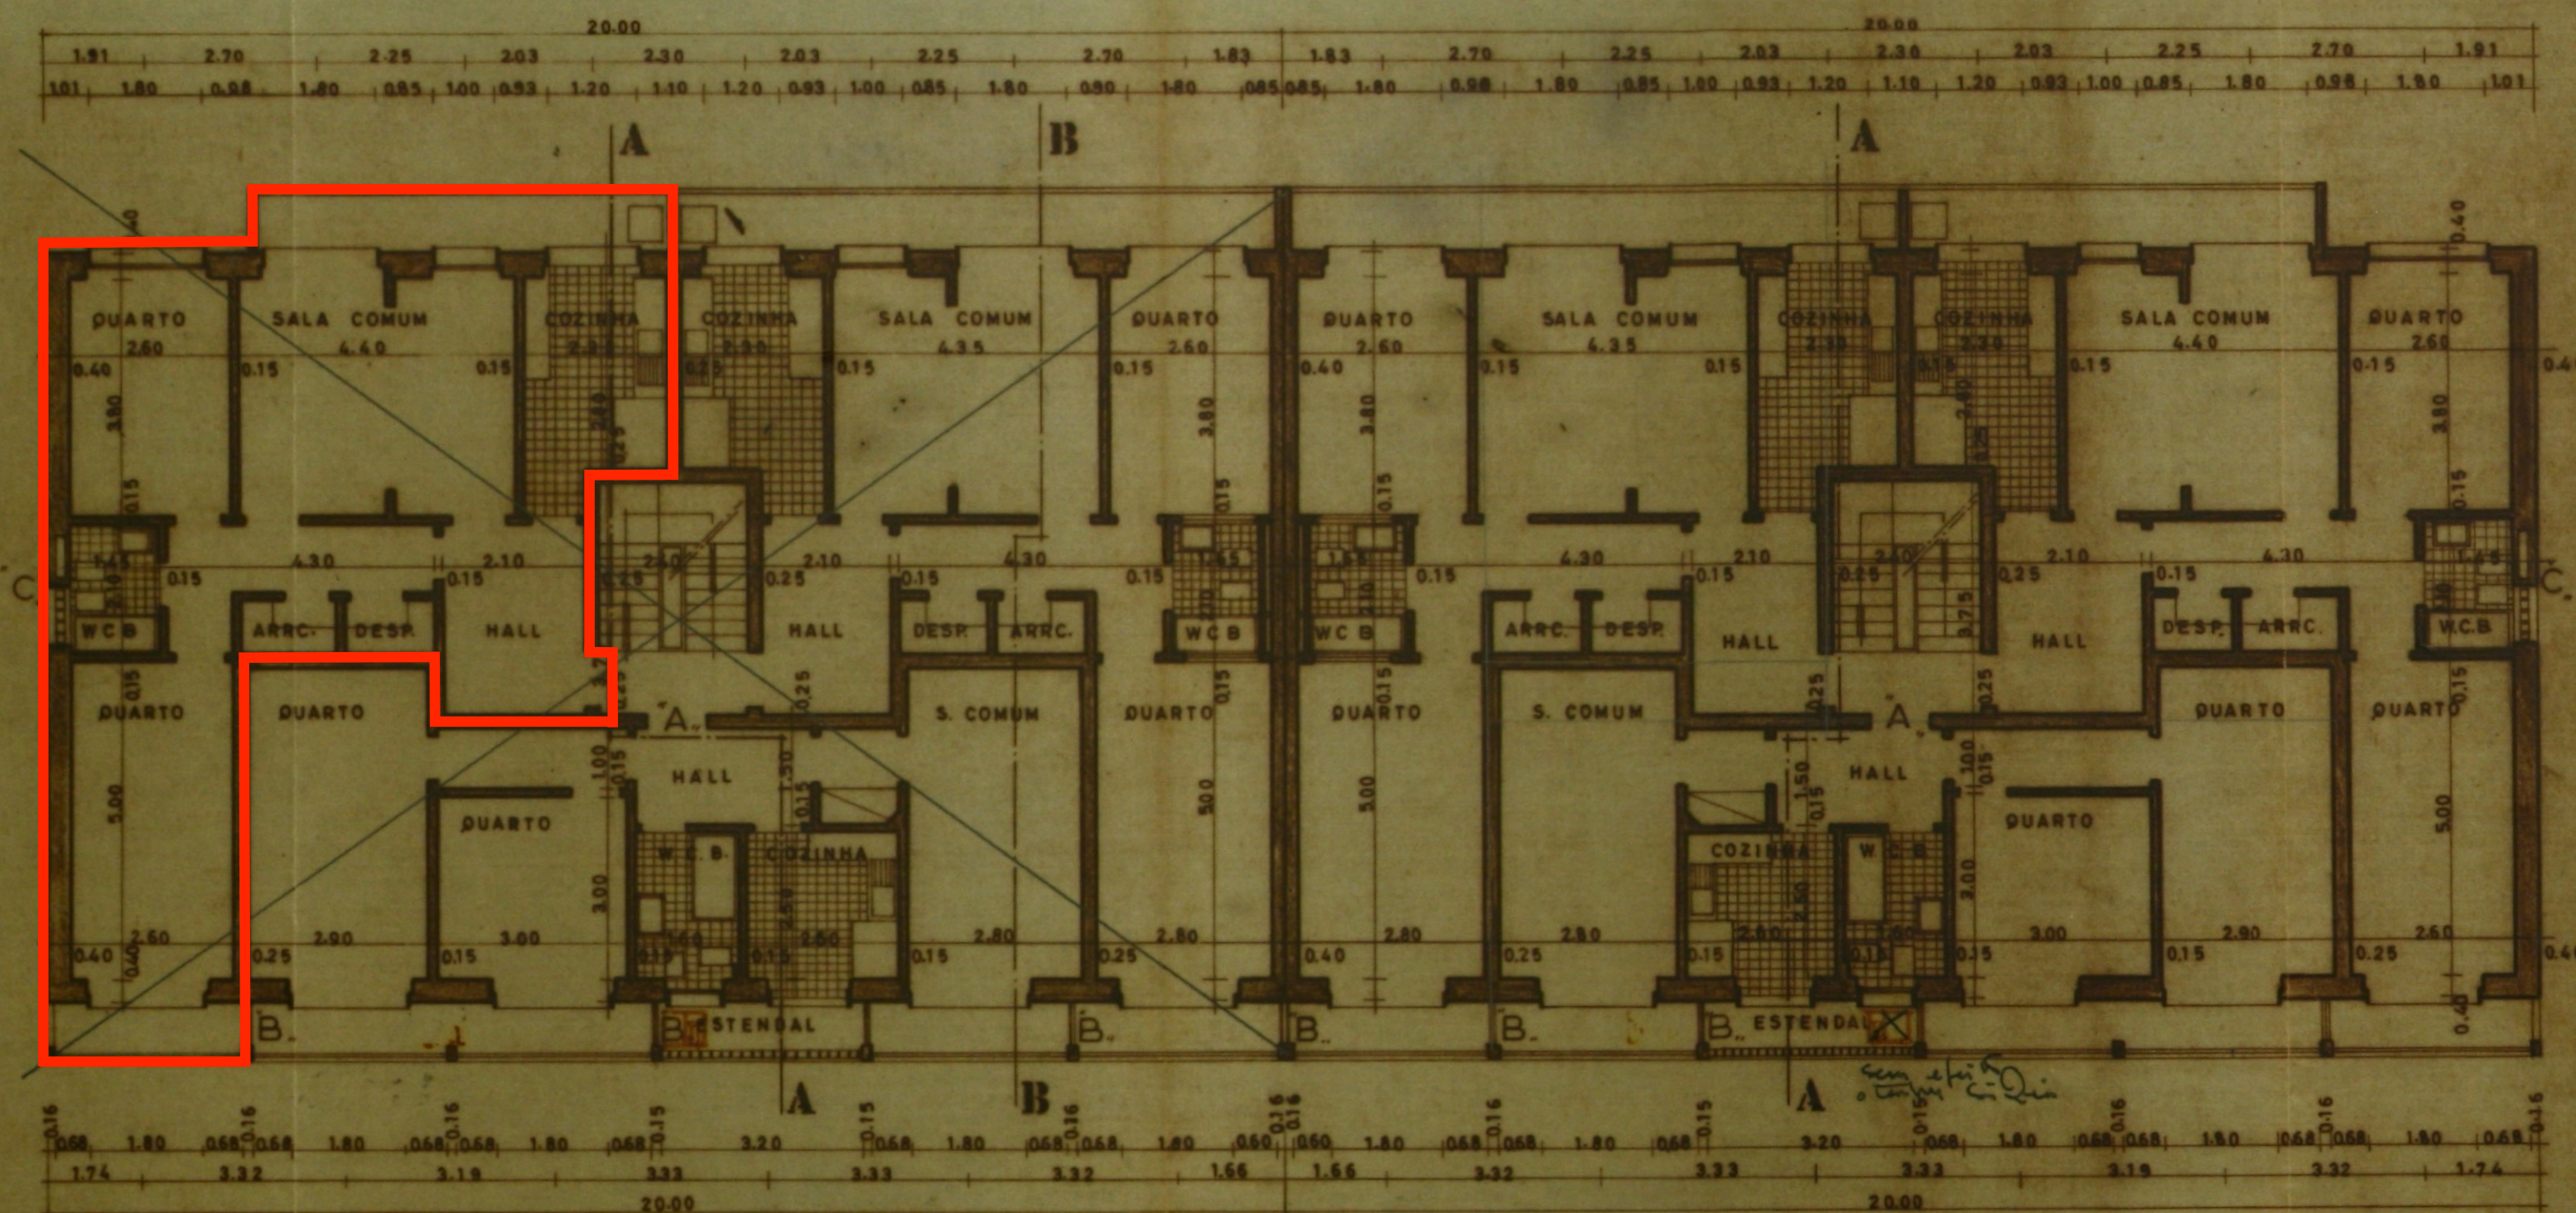

2^o e 3^o andares

escala 1 : 100