



A

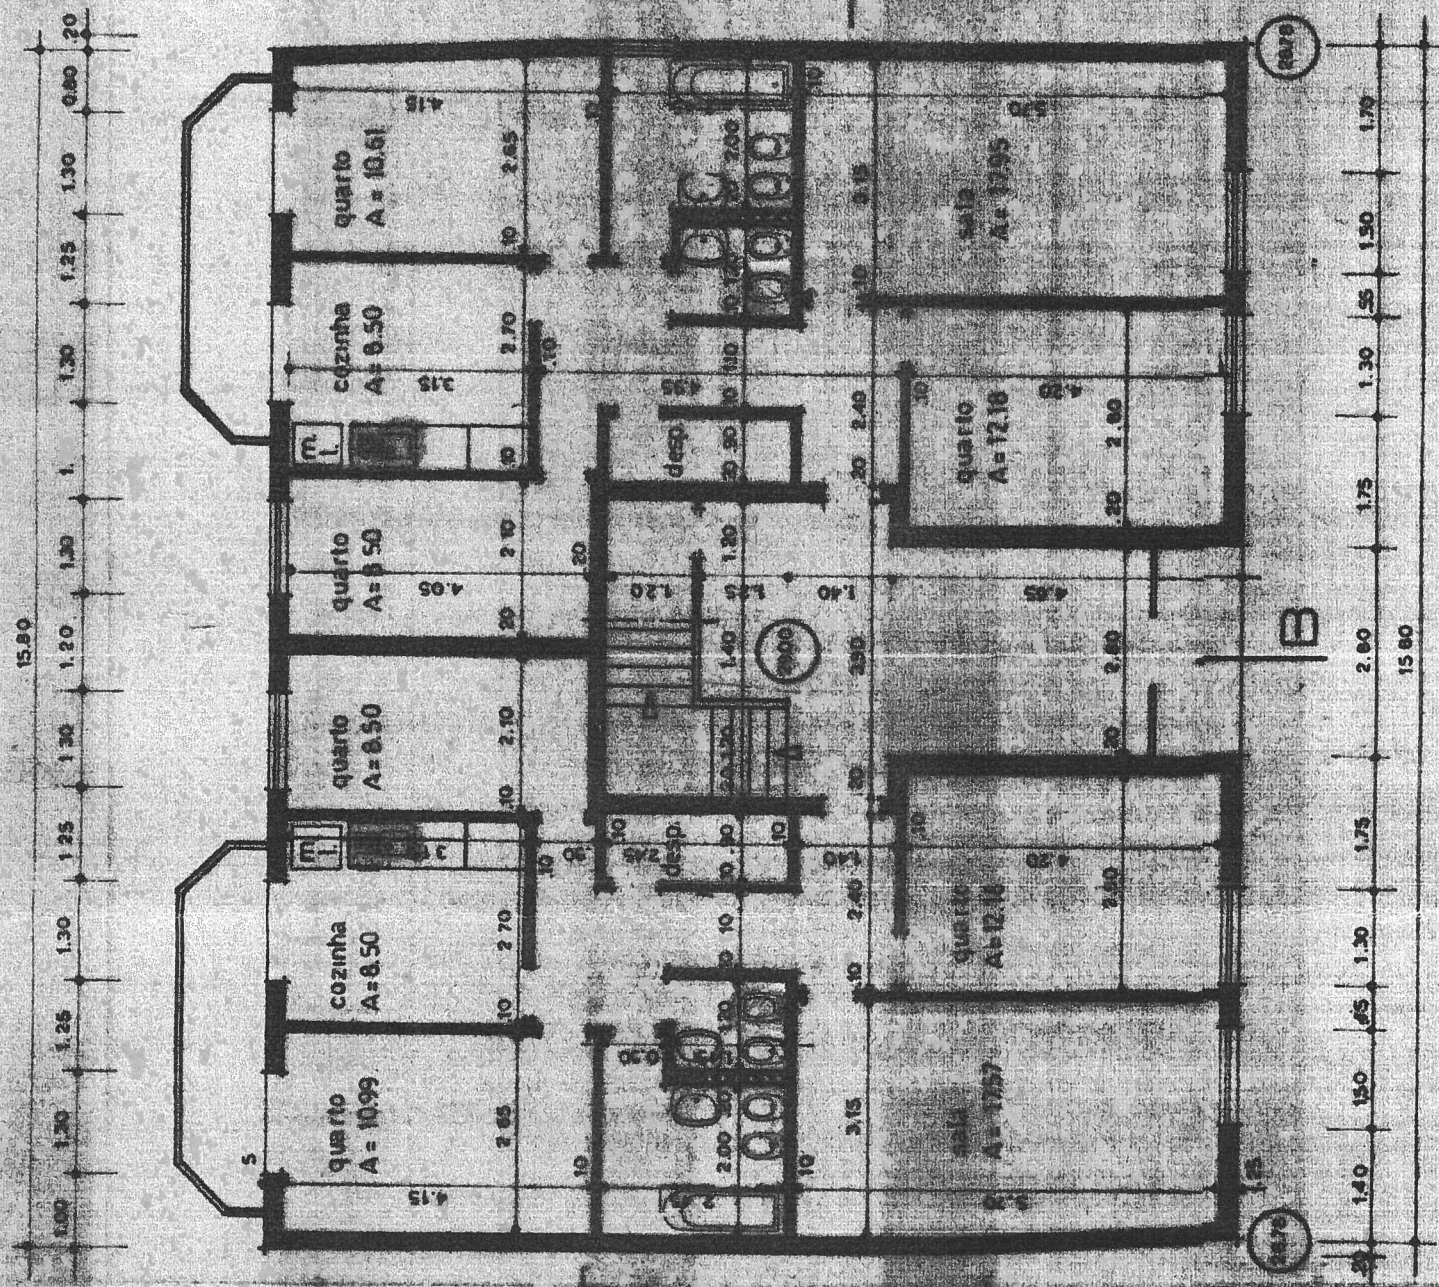

R/C

A

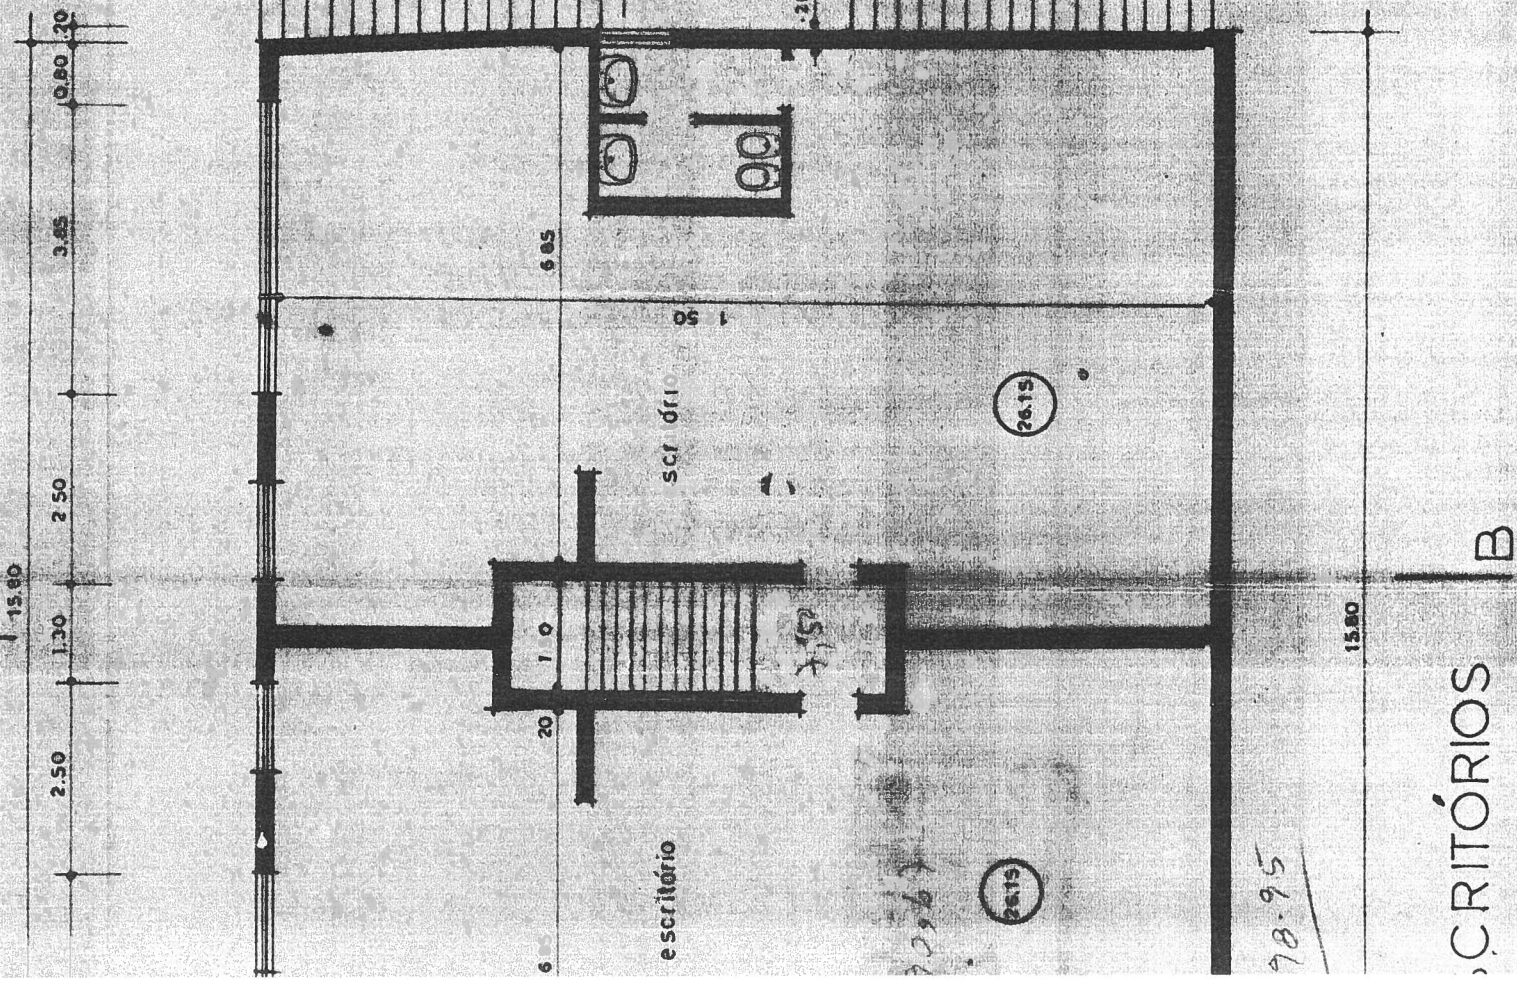

CRITÓRIOS

SOCIEDADE DE CONSTRUÇÕES
DE MANUEL DIAS Lda.

PROJECTO DE IMÓVEL DE HABITAÇÃO
QTA. DOS EUCALIPTOS - LOTE 16 PROC. 299/74

PLANTAS

O TÉCNICO

ESCALA

1:100