
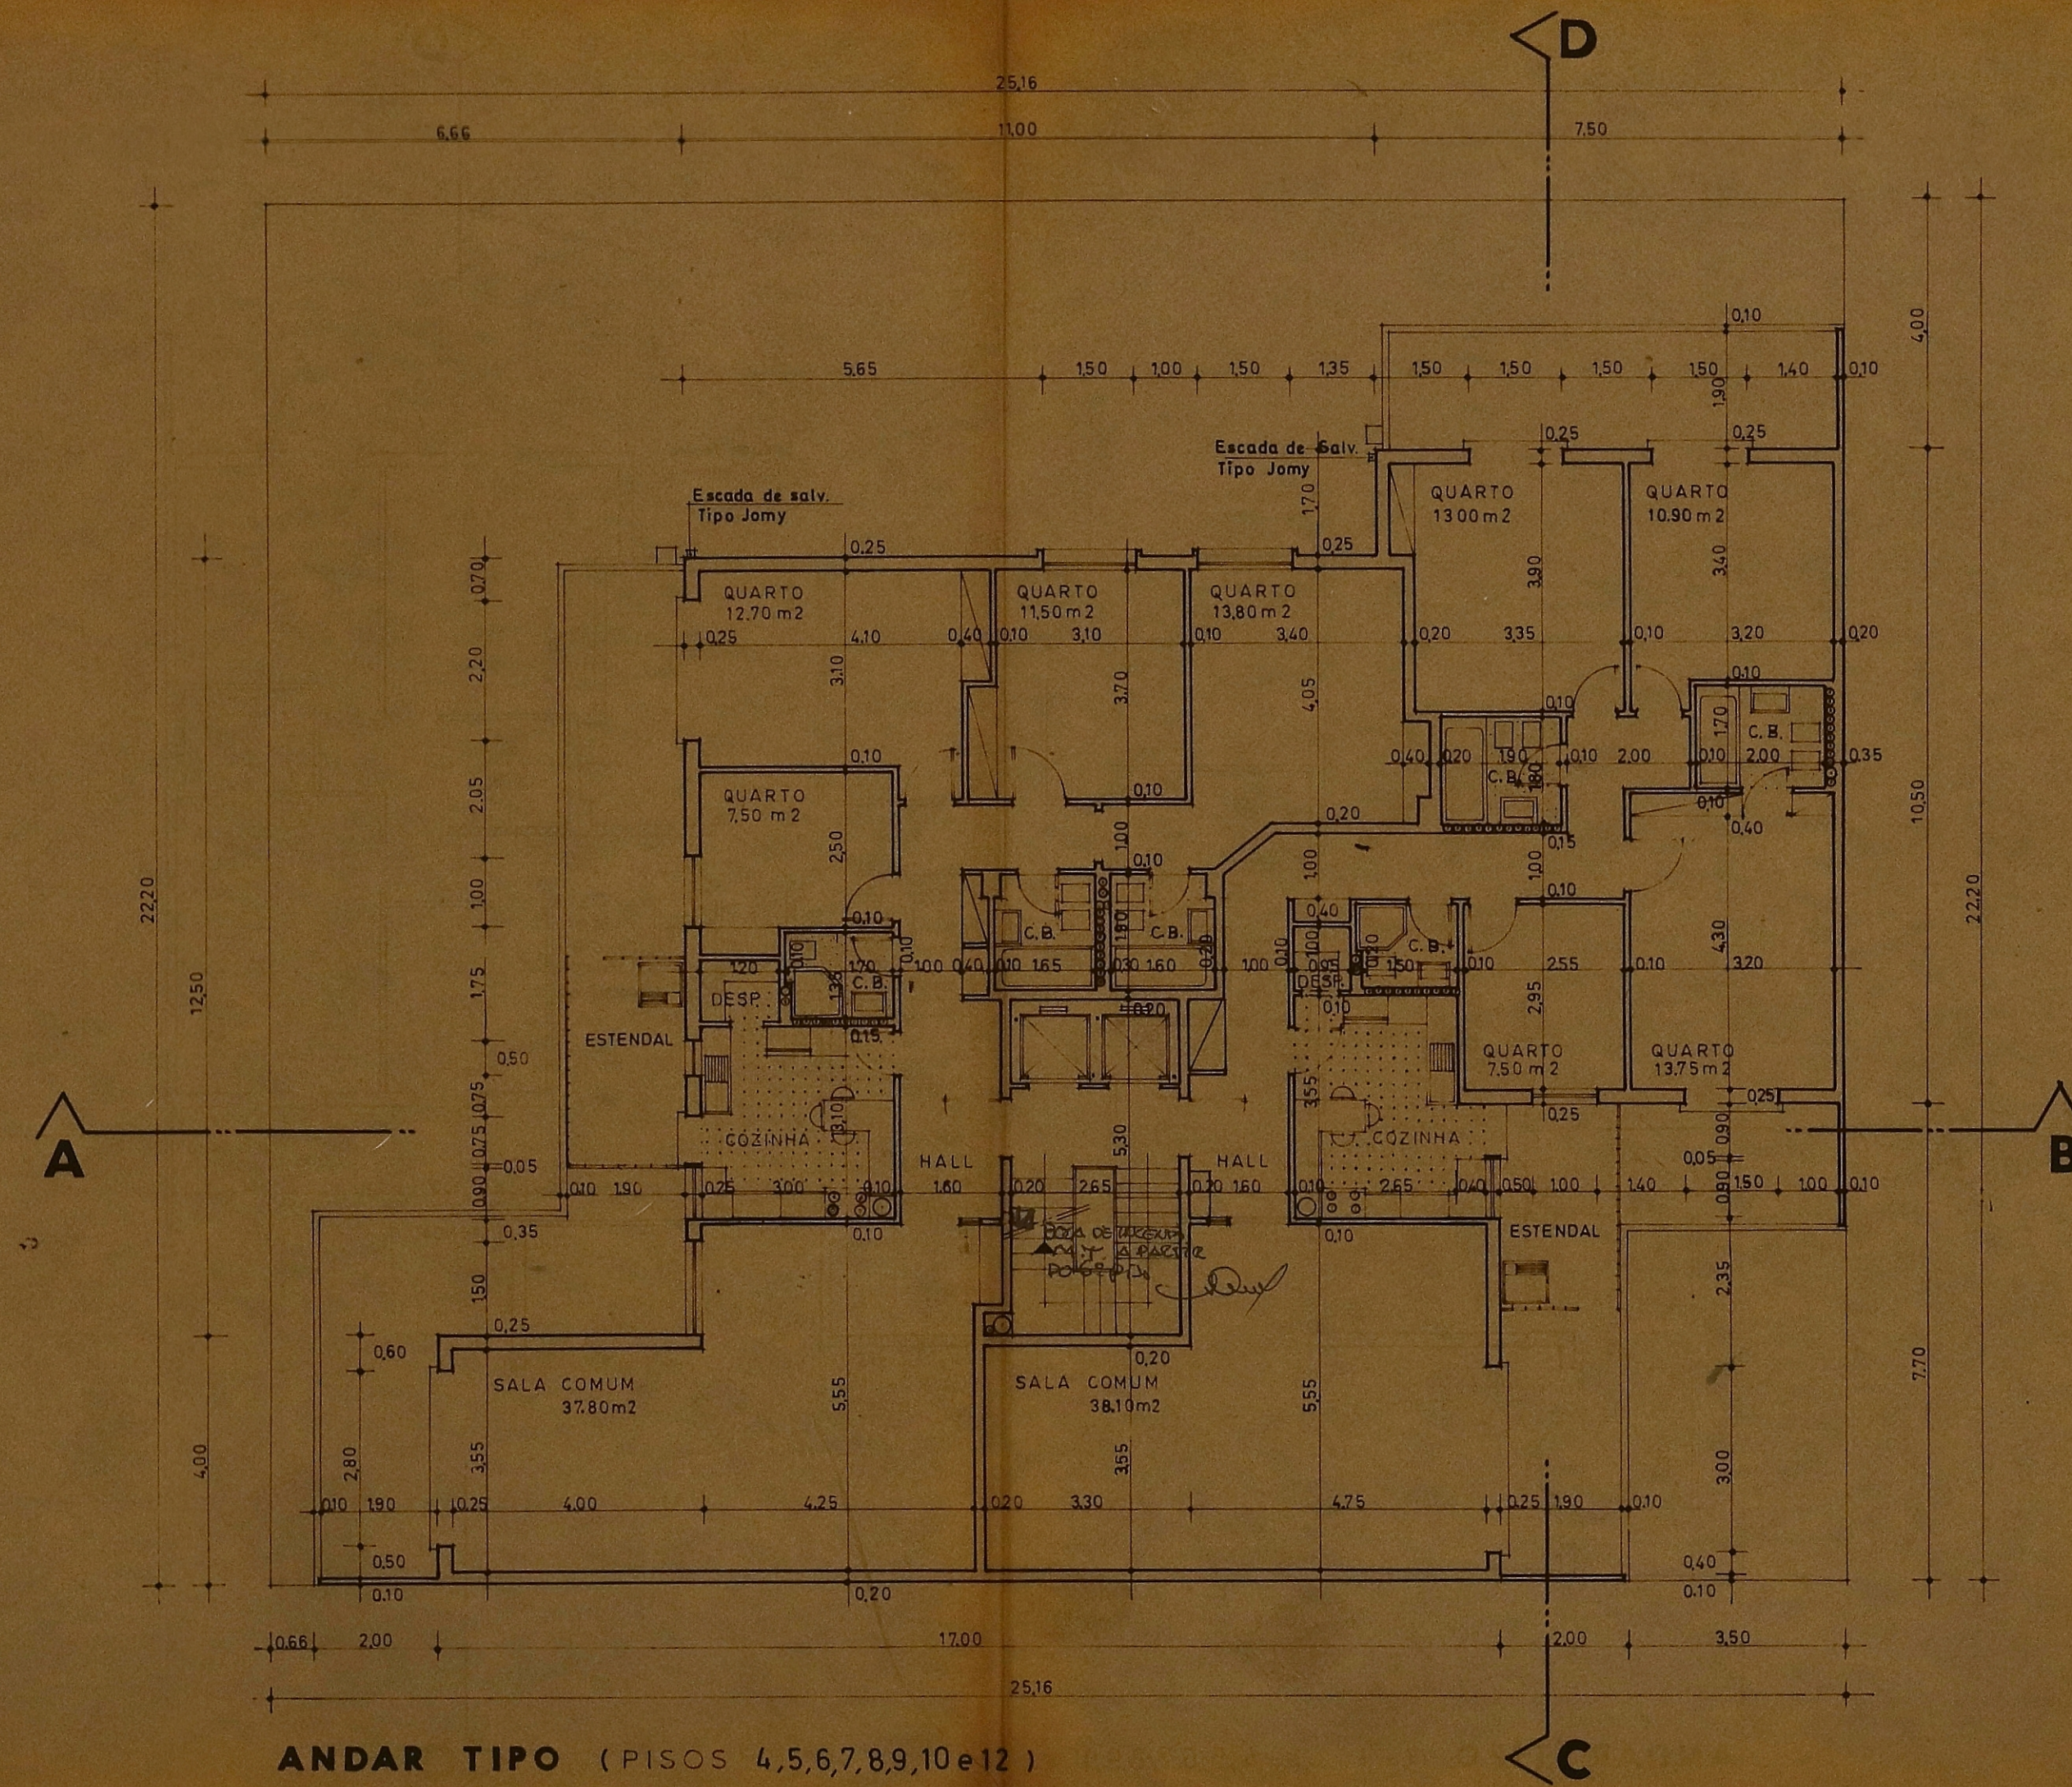


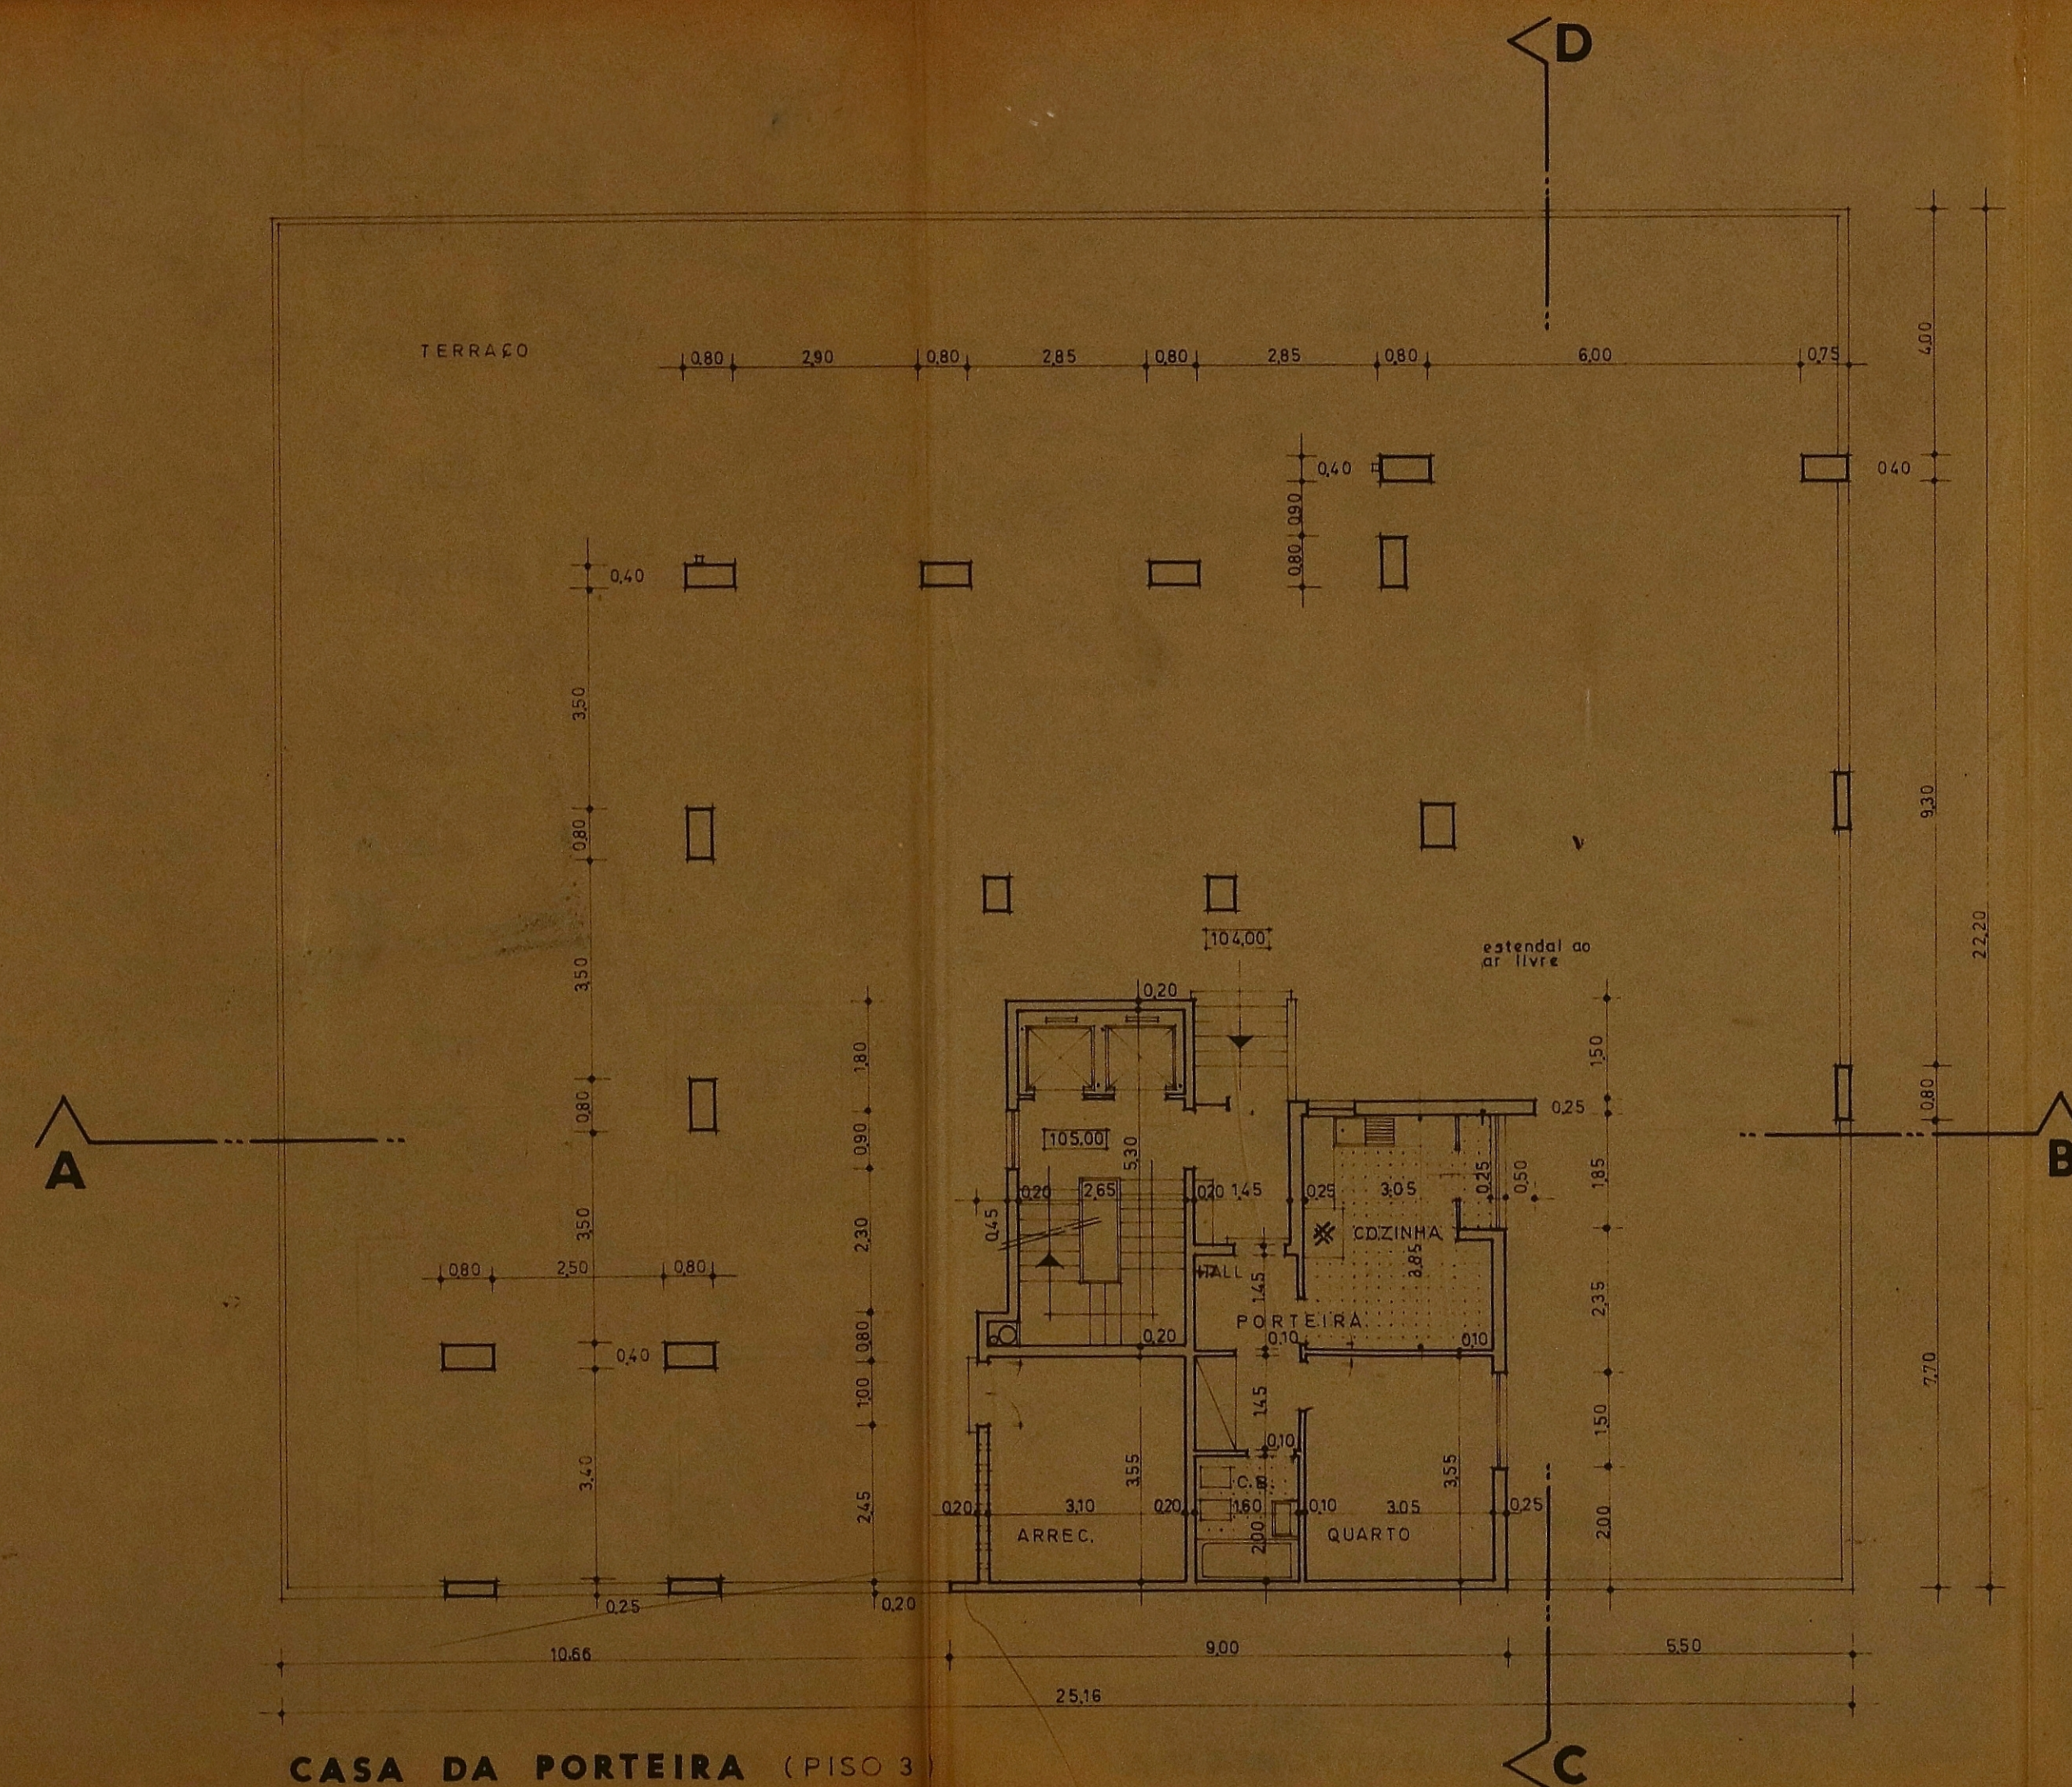

Folha 13
Proc. 1310 / OB / 1972

VISTO
D. S. U. 5.ª REP.
ZONA OCIDENTAL
CHEFE DE ZONA

SUBSTITUÍDO
D. S. U. 5.ª REP.
ZONA OCIDENTAL
CHEFE DE ZONA

TELA FINAL

EDIFÍCIO PARA HABITAÇÃO
LOTE MUNICIPAL Nº 1595

PROC. INICIAL 812 / OB / 72
OBRA 58906
LICENÇA 150

LOCALIZAÇÃO: RUA F-K (ENCOSTA DO RESTELO)
PROPRIETÁRIOS: JOSÉ PINTO BARROSO E OUTROS

ESCALA 1/100
O ARQ.º Nº 294
ANTÓNIO QUINTANS

PLANTAS (PORTEIRA E A. TIPO)