
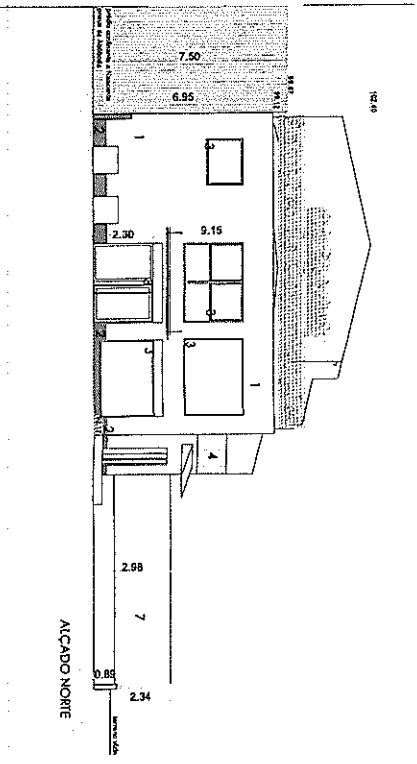
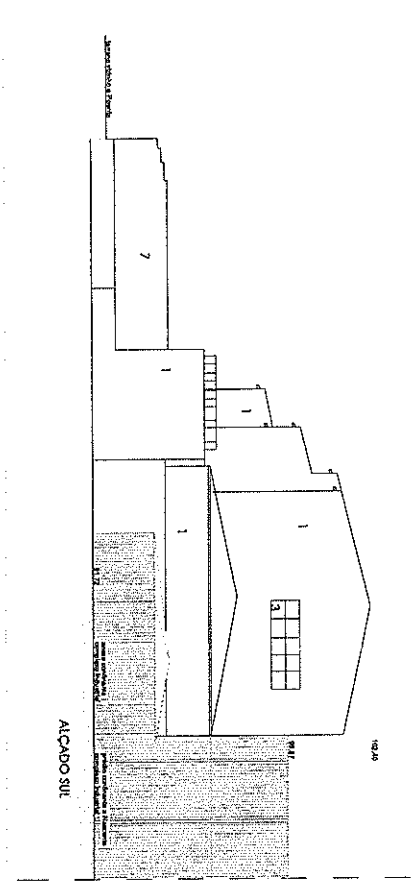
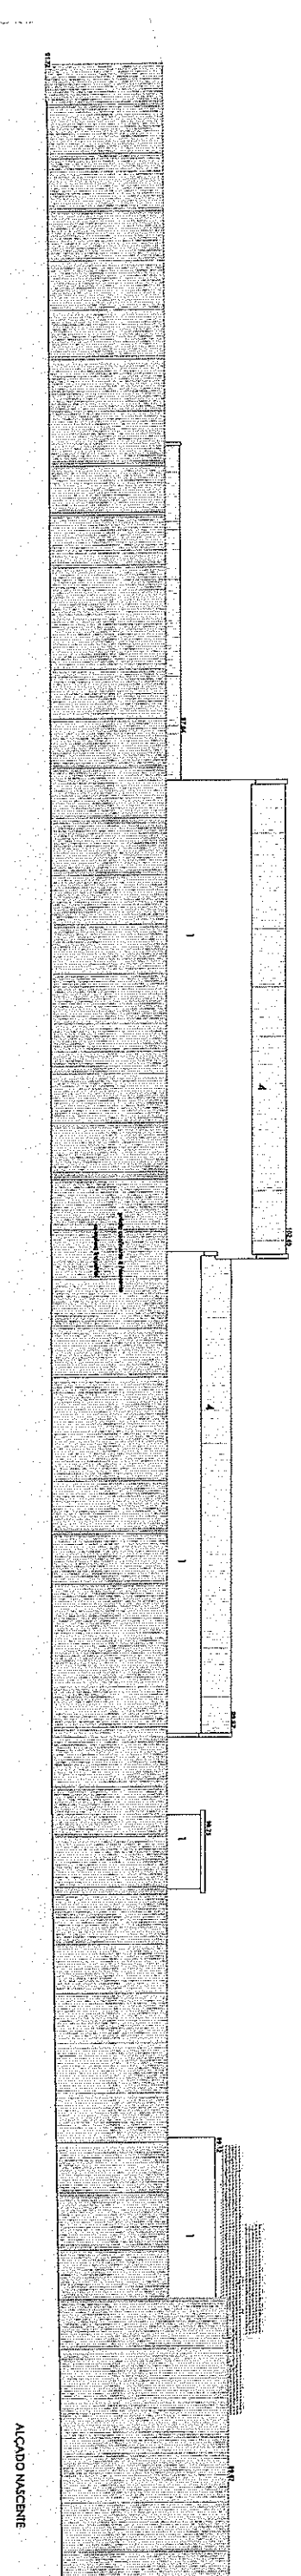
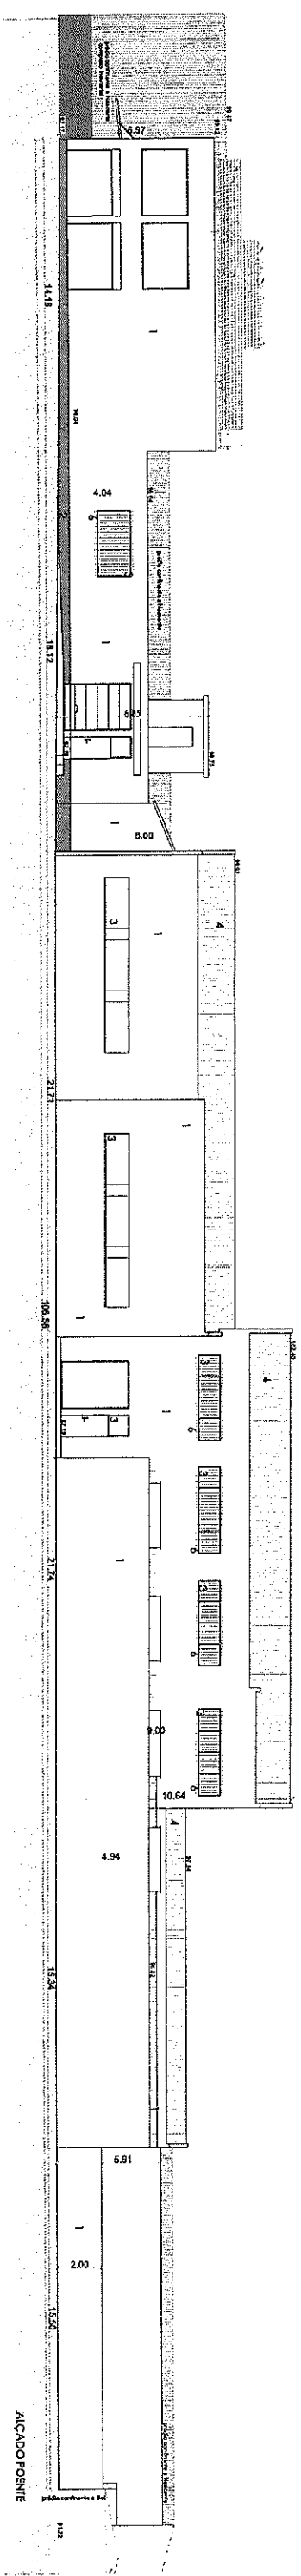
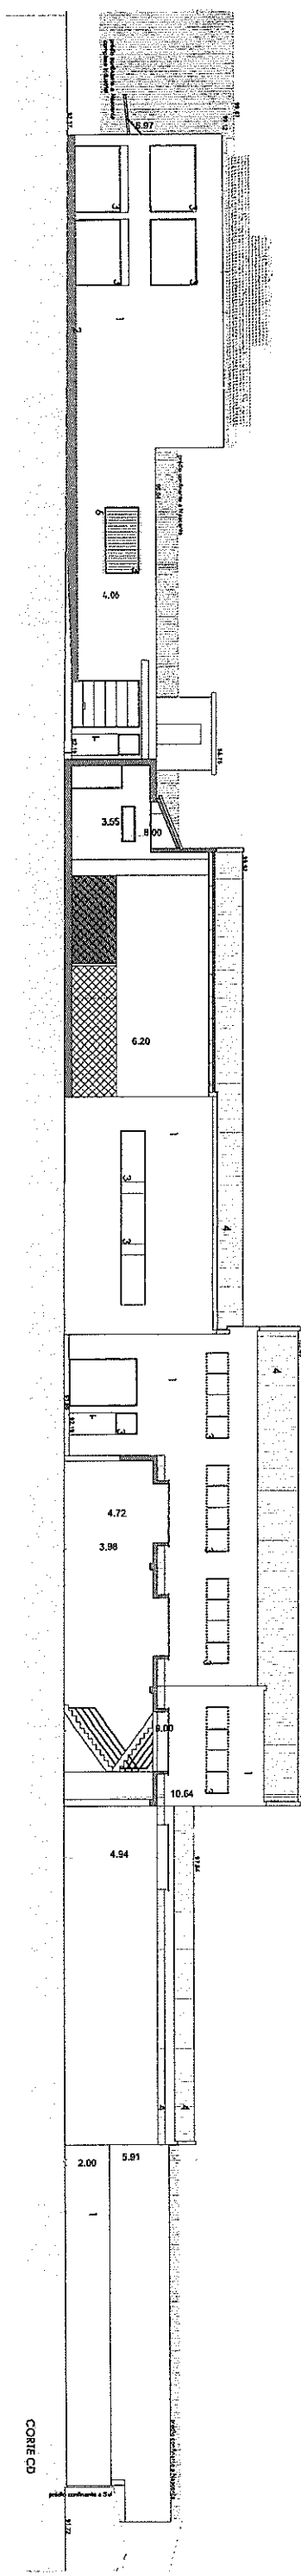


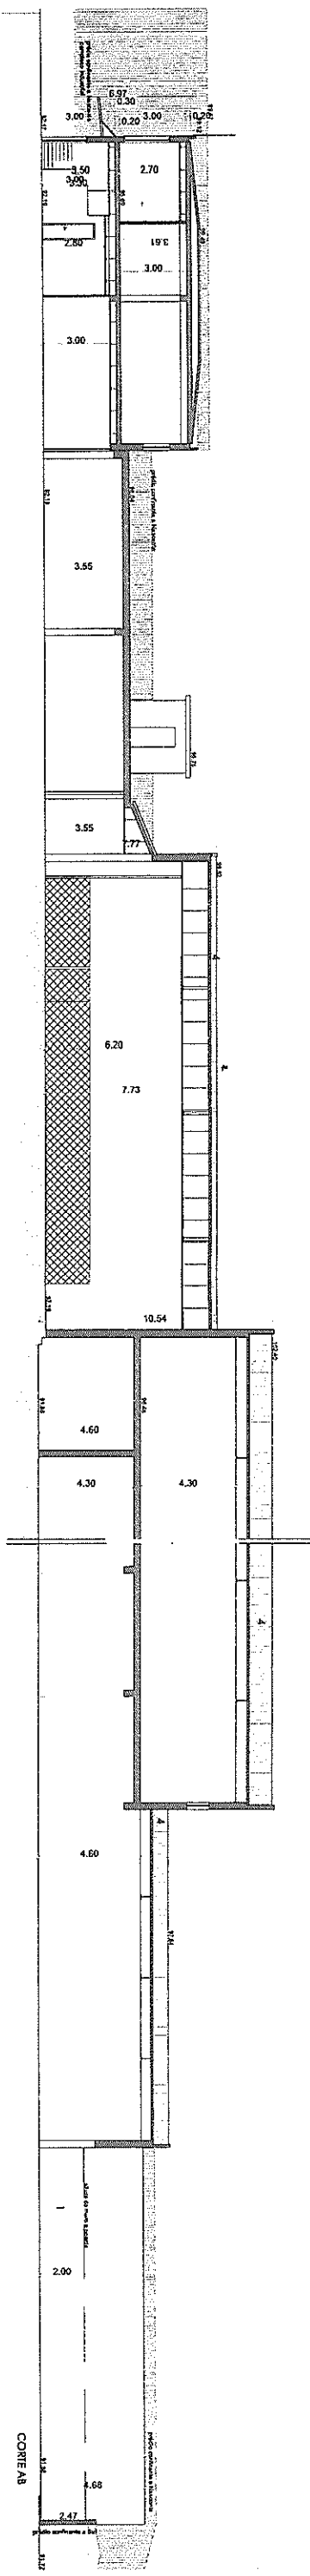

LEGENDA DOS MATERIAIS DAS FACHADAS

- 1 - PAREDE REBOCADA E PINTADA COM TINTA PLASTICA BRANCO RAL 9010
- 2 - PAREDE REBOCADA E PINTADA COM TINTA PLASTICA, COR CINZA, RAL 7011
- 3 - CAIXILHARIA EM ALUMINIO LACADO, COR RAL 7011, COM VIDRO DURO
- 4 - COBERTURAS DE DUAS ASAS COM ASNAS EM BRANCO E PAINEL SANDWICH - BRANCO RAL 9010
- 5 - SERRALHARIAS (PORTÕES E GRADEAMENTOS DOS MUIROS CONFINANTES COM A VIA PUBLICA) EM FERRO PINTADO A TINTA DE ESMALTE
- 6 - GRADEAMENTOS FIXOS NAS JANELAS, EM FERRO PINTADO, A TINTA DE ESMALTE, RAL 7011
- 7 - GRADEAMENTOS DOS MUIROS CONFINANTES COM TERRENO VIZINHO A FONTE EM CHAPA CANALADA 13-10 LACADA NA COR BRANCO RAL 9010

1/5 A

1/100
1/100
1/100
1/100

