


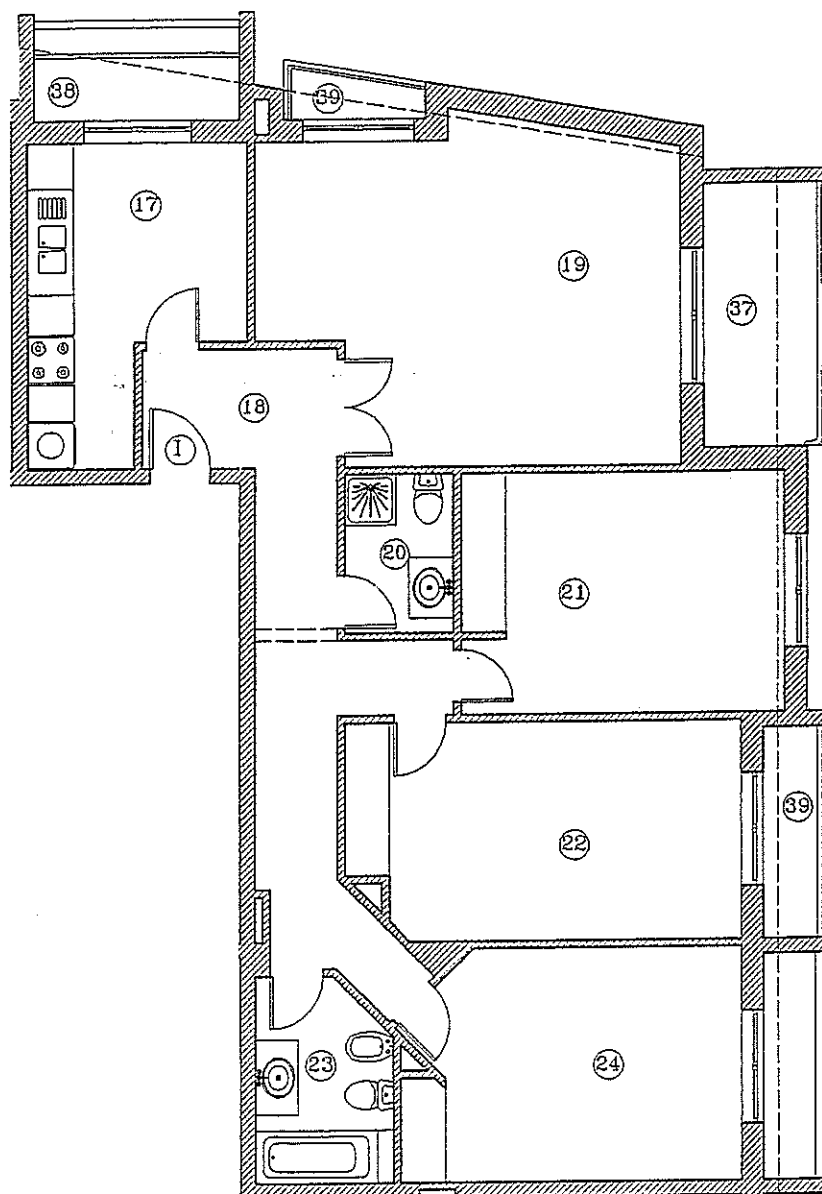

FRANCISCO RIBEIRO GOMES DA SILVA

EDIFÍCIO HABITAÇÃO COLECTIVA

RUA FERNANDO PESSA, Nº 2

Planta Simplificada

da Habitação

Escala : 1 / 100

ANEXO 5

2º Frente

Fracção I